



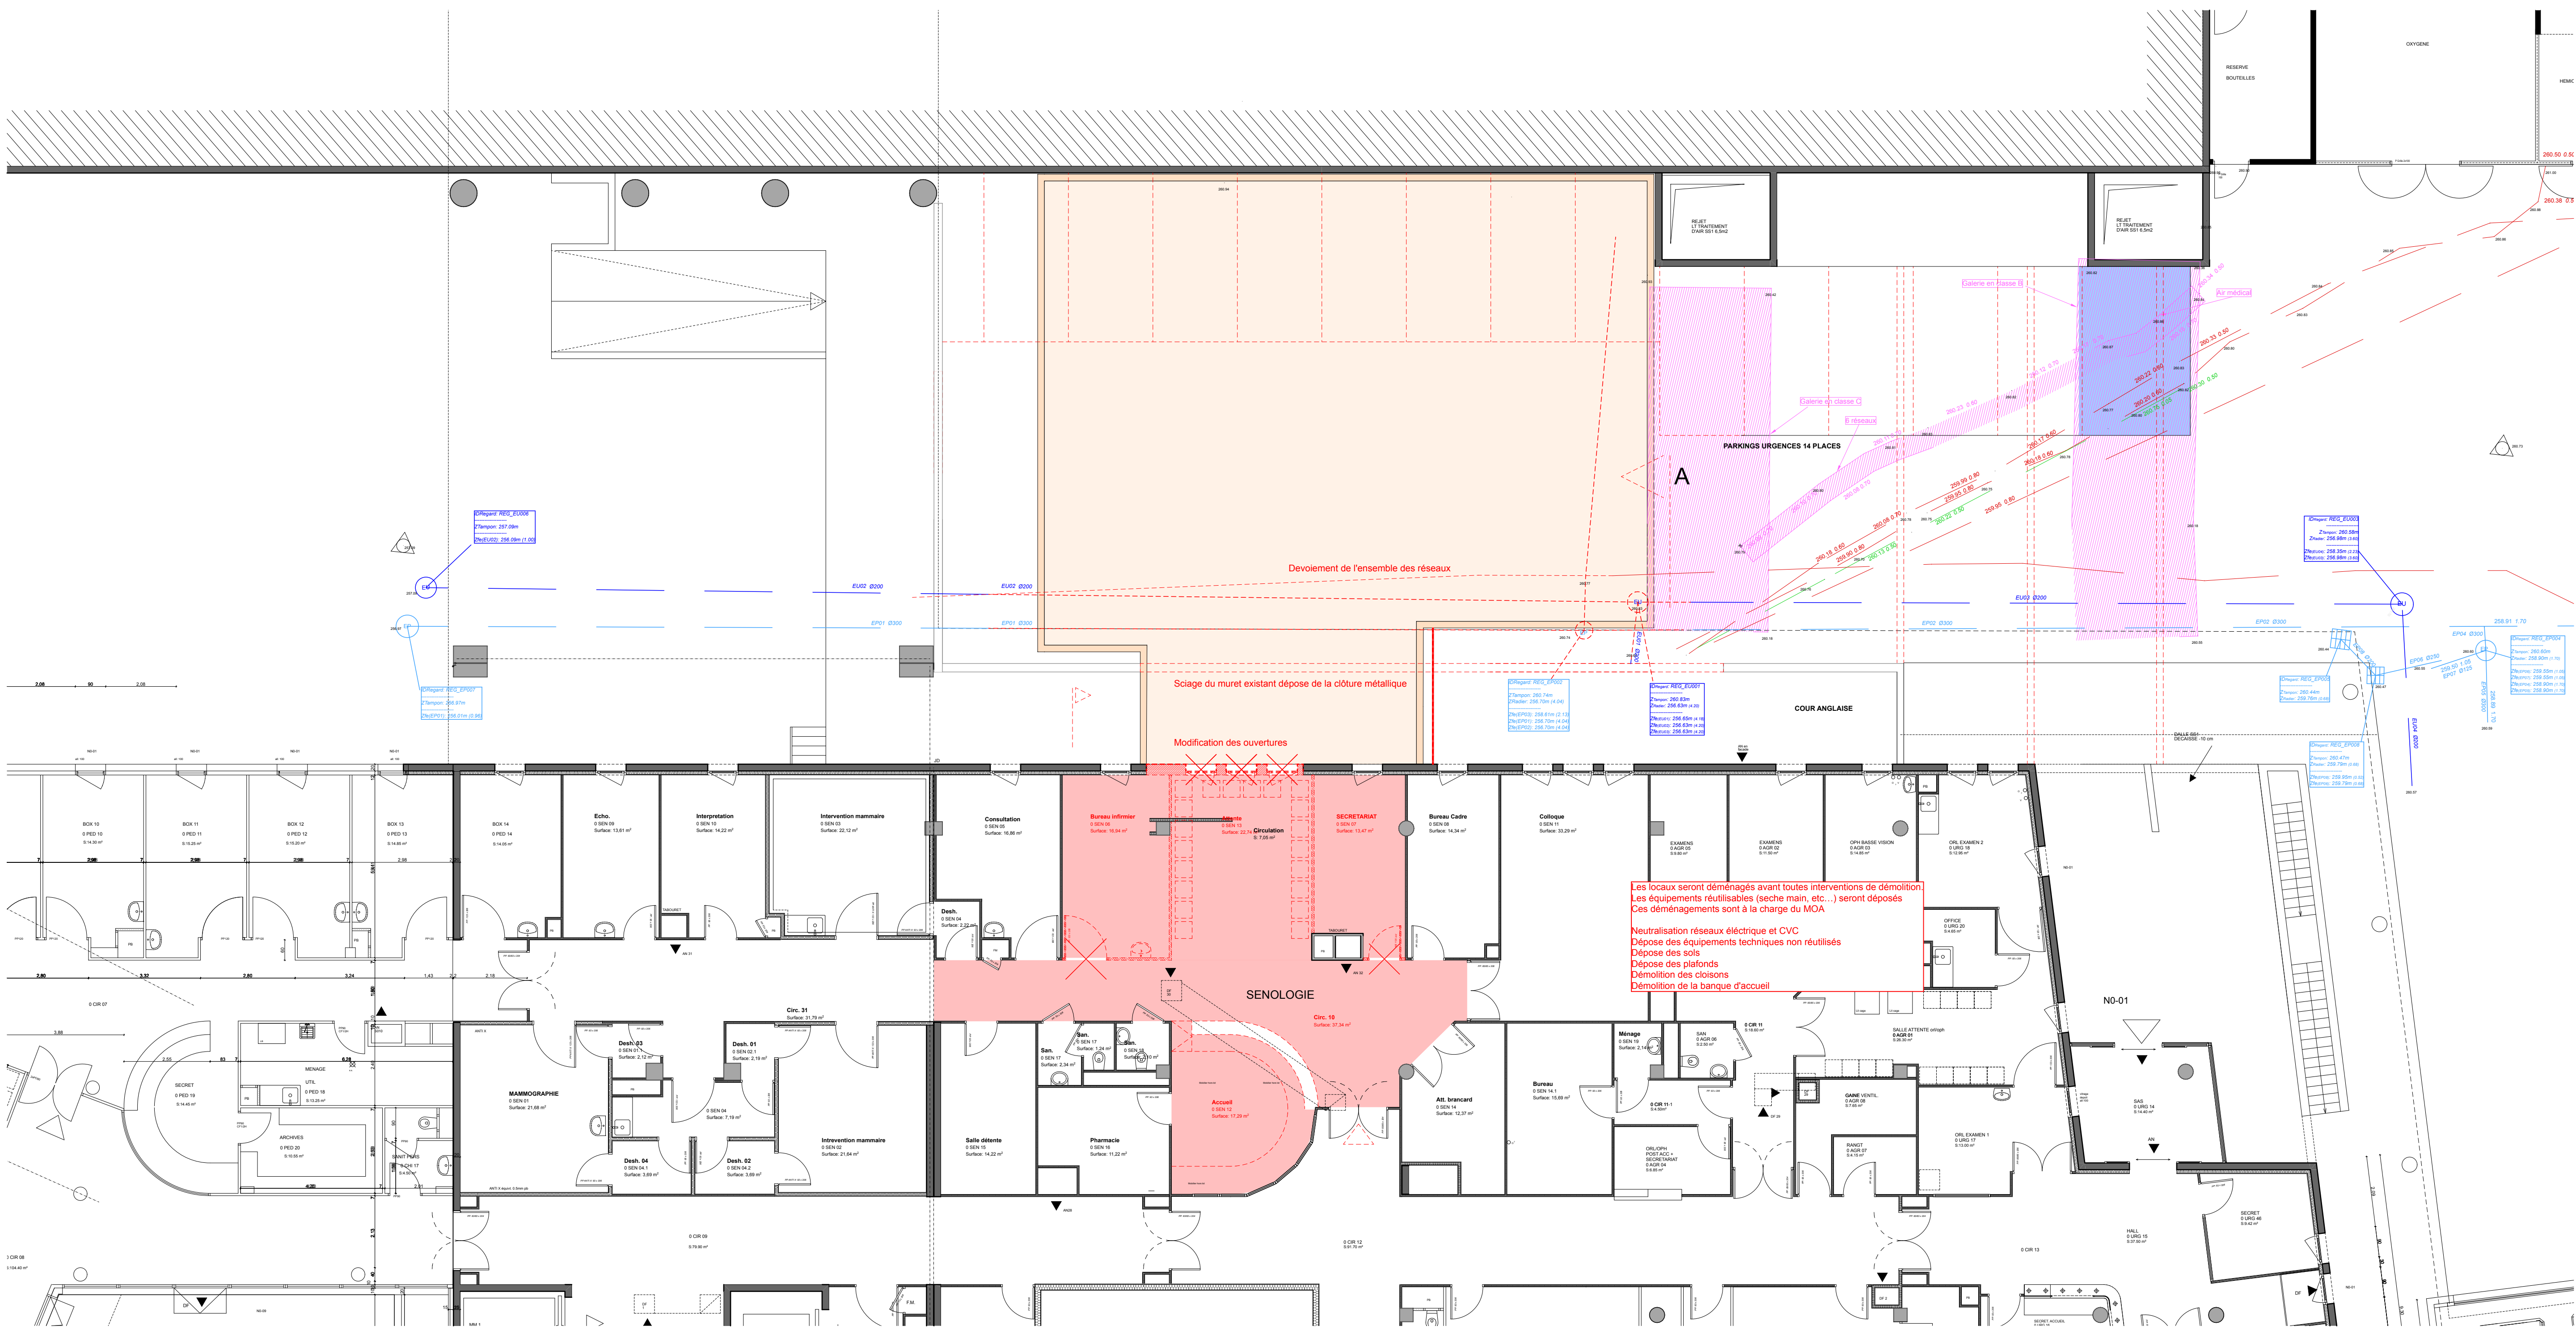

EXISTANT - Niveau RDC

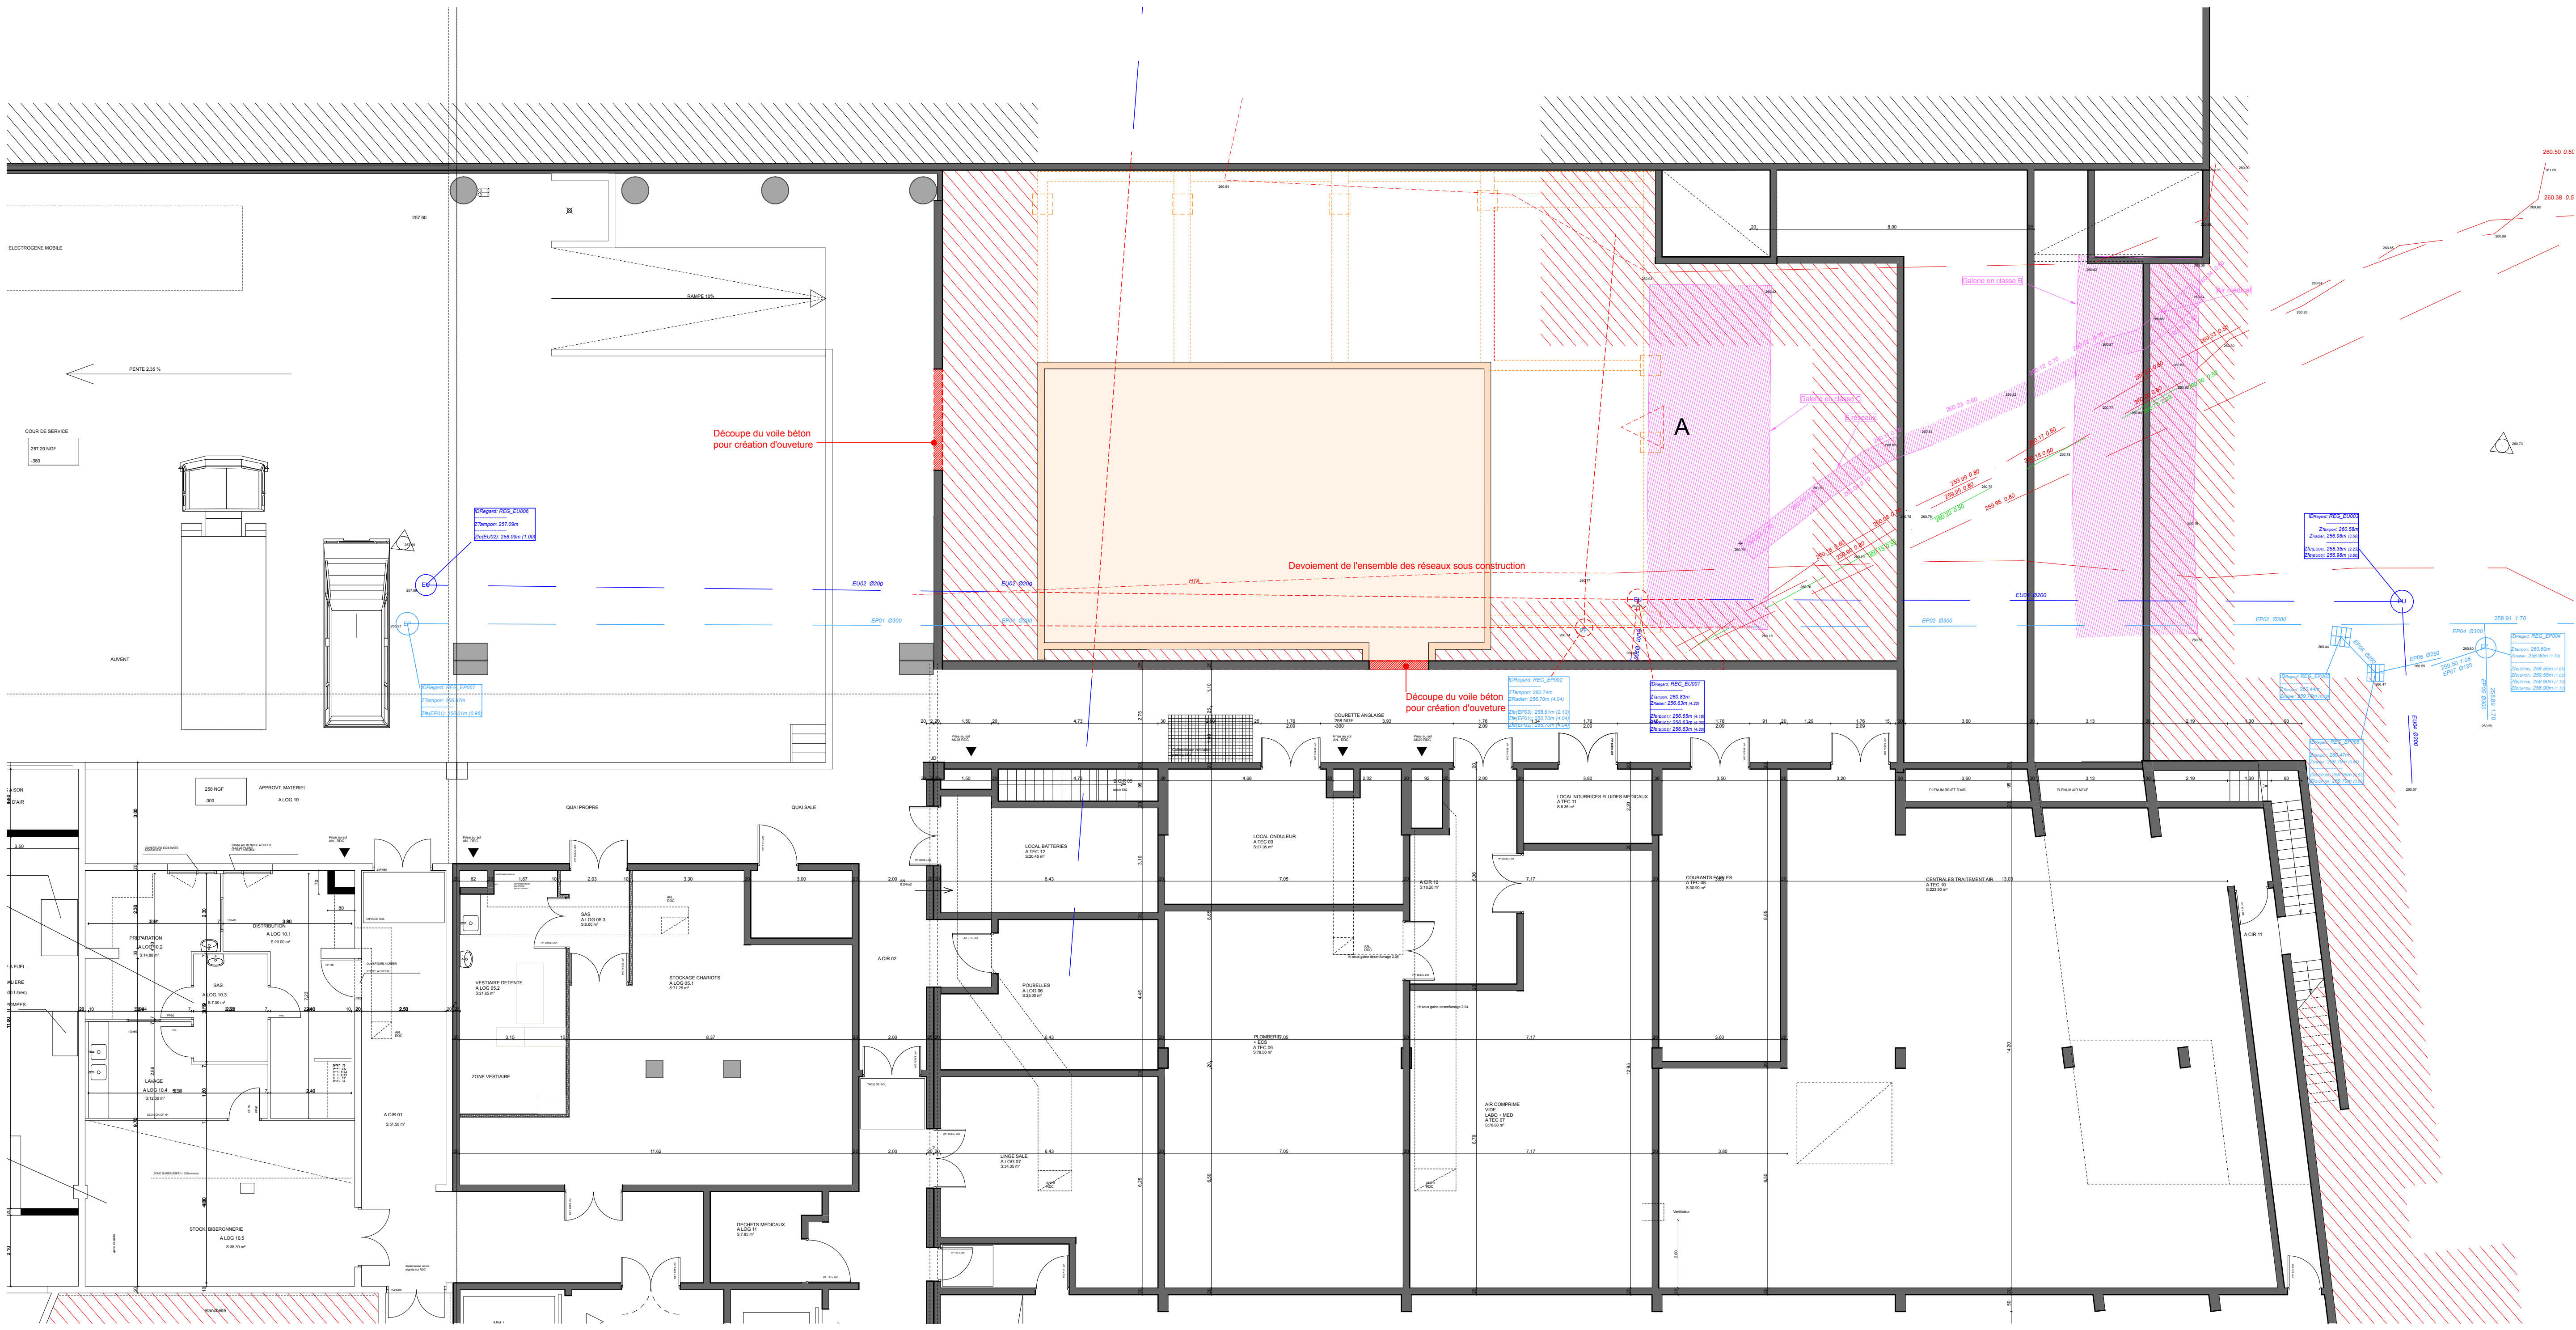

EXISTANT - Niveau +1



Hopital de la Femme, de la Mère et de l'Enfant

Construction d'un bâtiment IRM

DCE

02
Existant/Démolitions - NIVEAU -1 et NIVEAU RDC

Echelle : 1:100
Ind A - Juillet 2026



CHU de Limoges
2 Avenue Martin Luther King
87042 LIMOGES CEDEX