


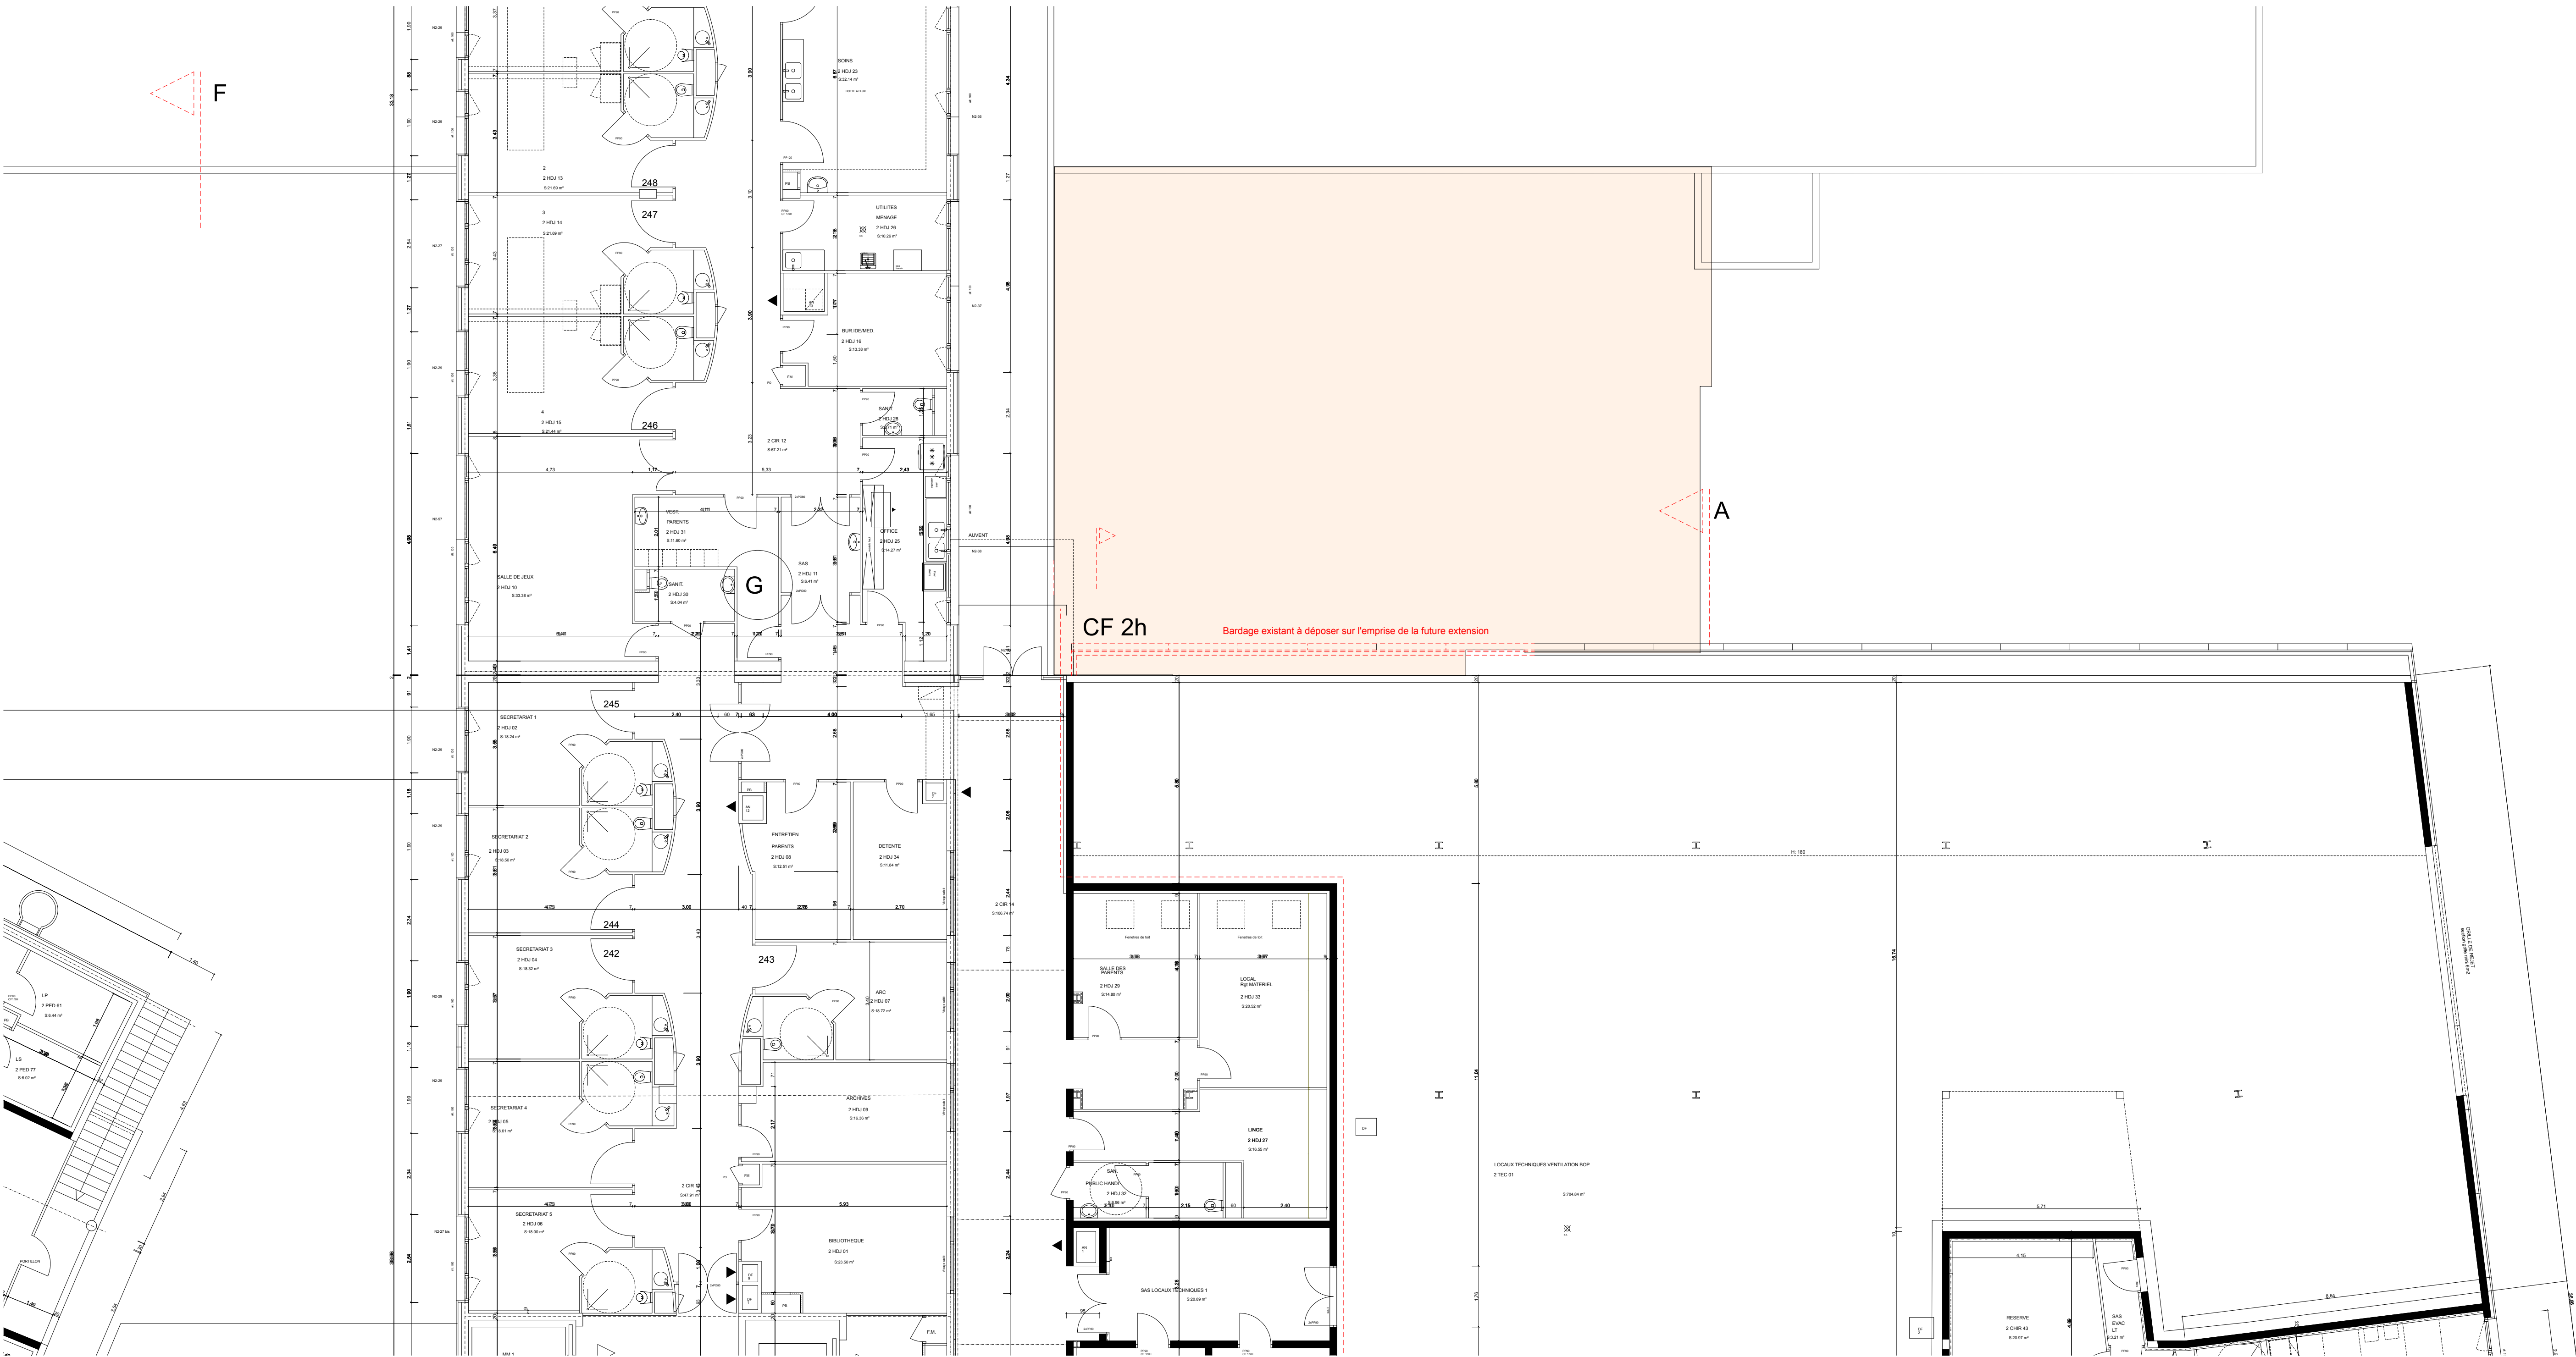

EXISTANT - Niveau +2



EXISTANT - Niveau +1



Hopital de la Femme, de la Mère et de l'Enfant

Construction d'un bâtiment IRM

DCE

03
Existant/Démolitions - NIVEAU +1 et NIVEAU +2

Echelle : 1:100
Ind A - Juillet 2026

