



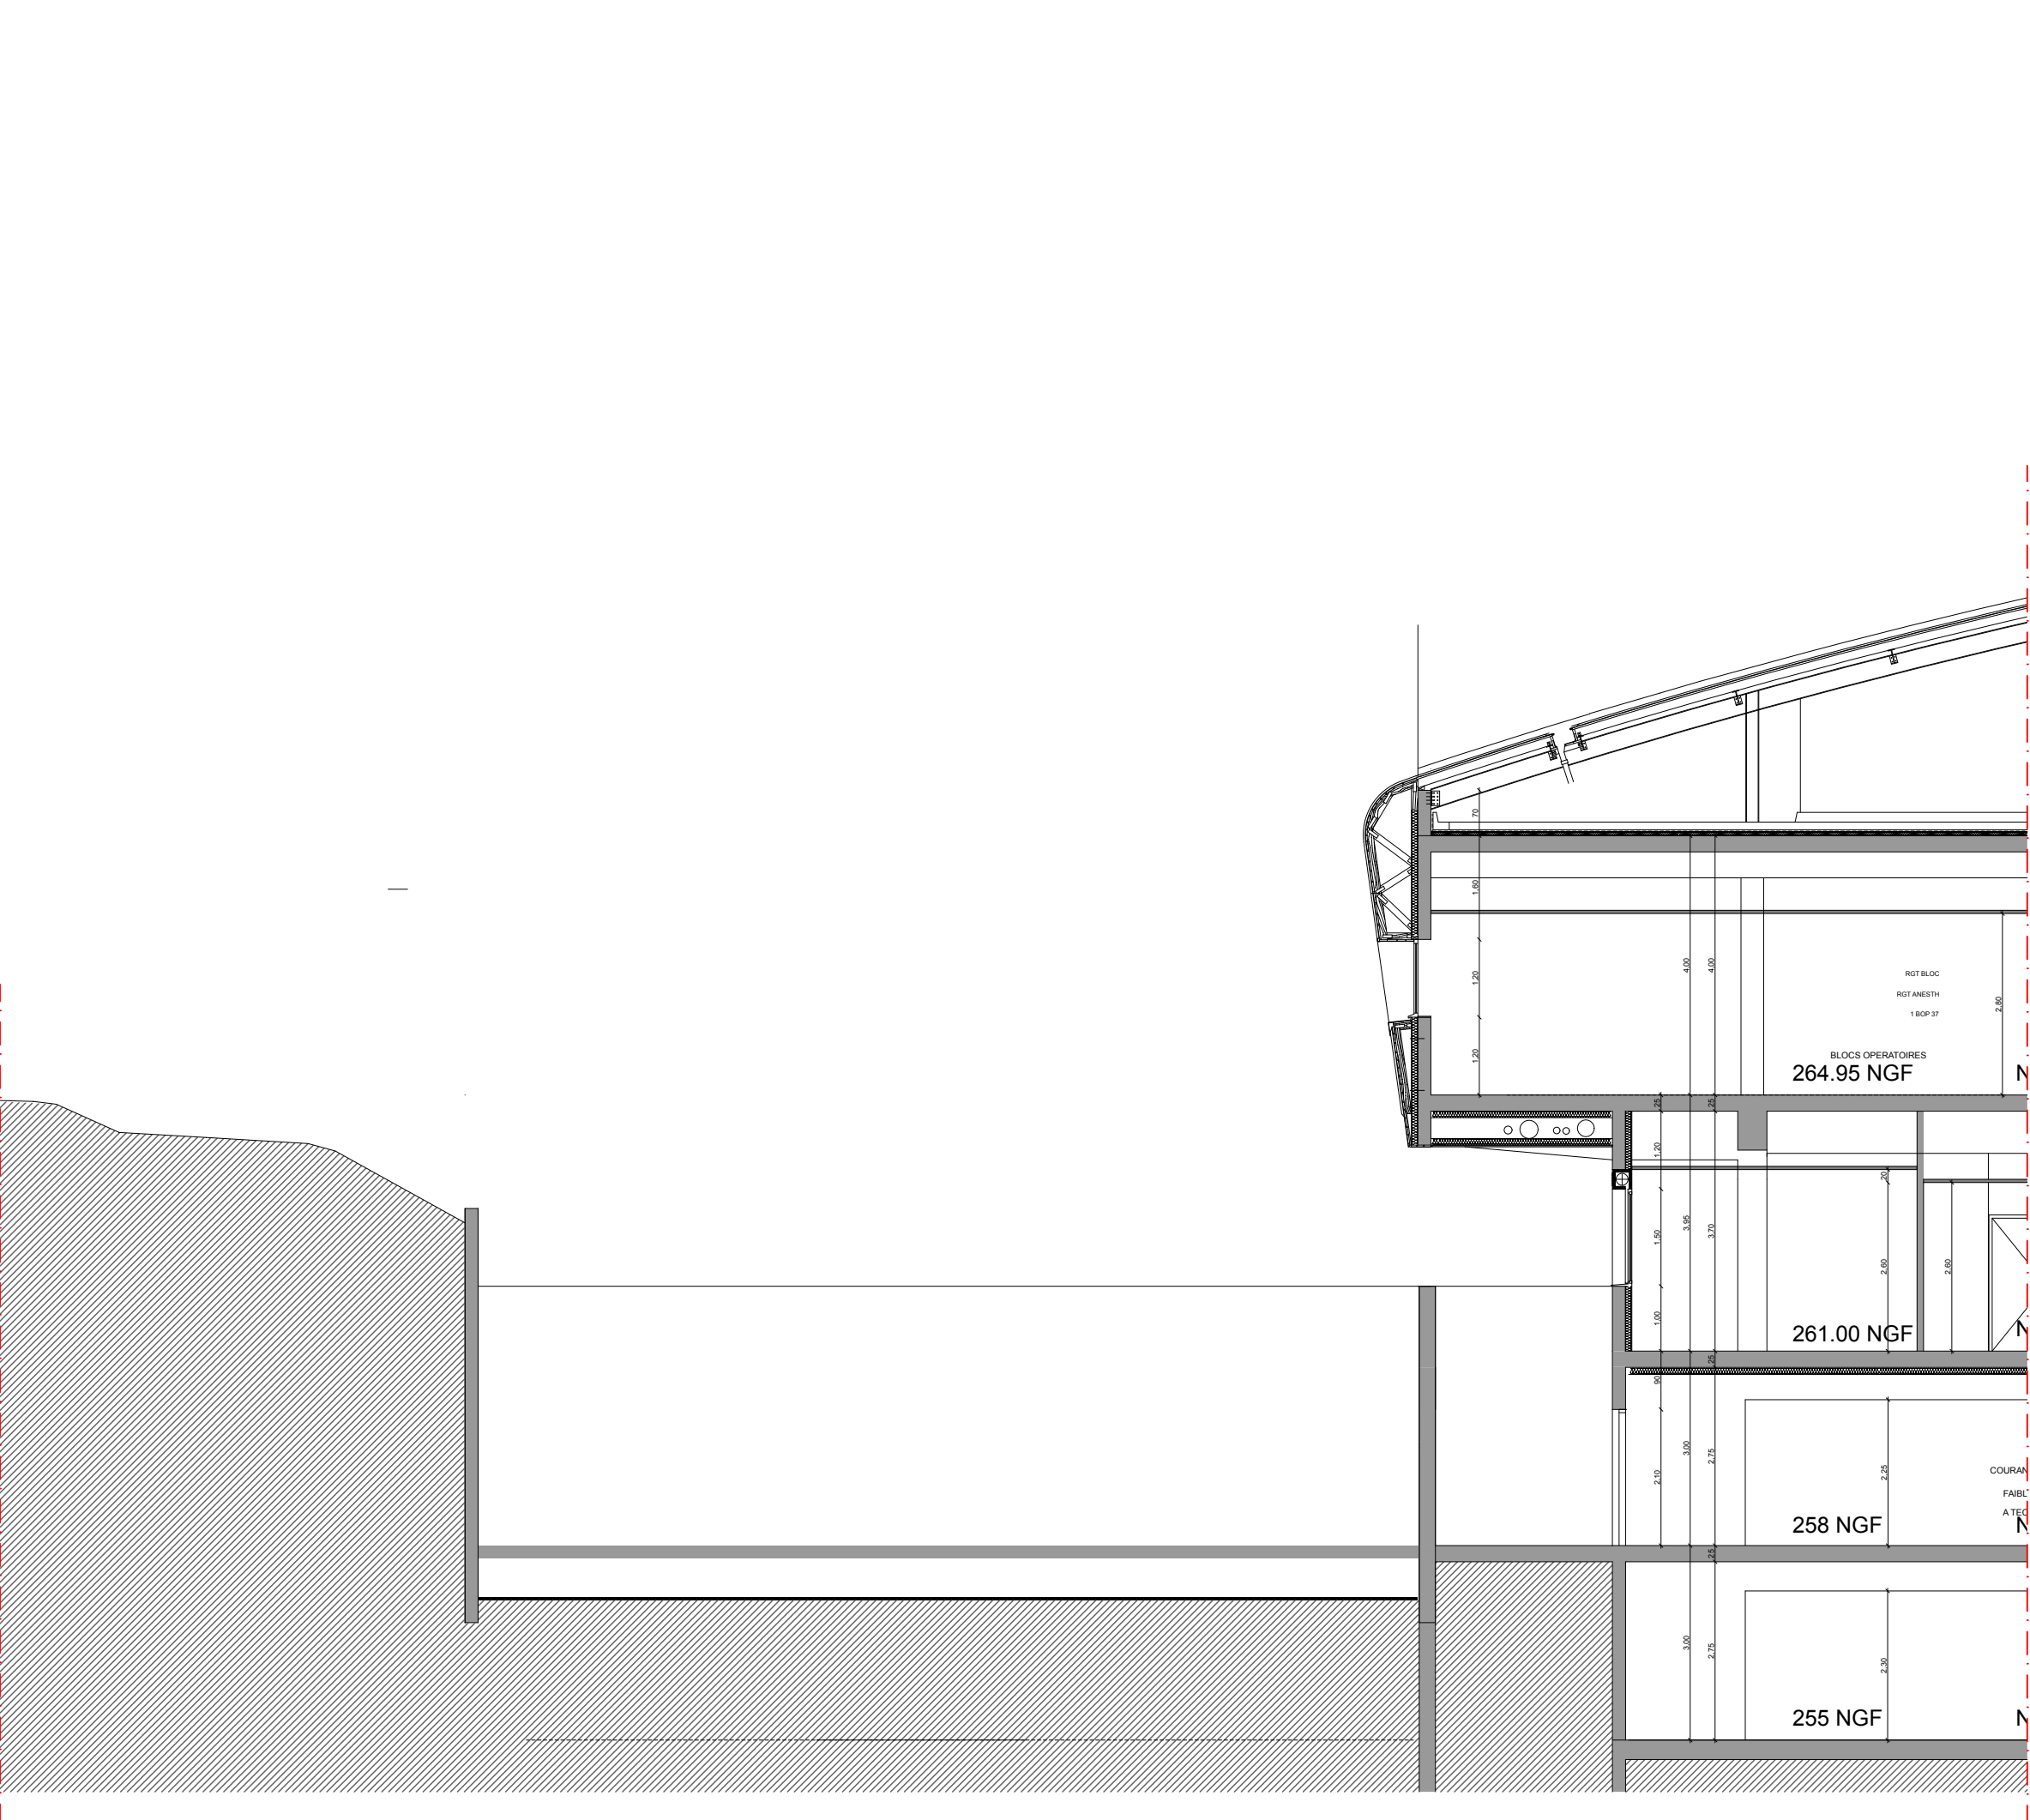


Façade SUD

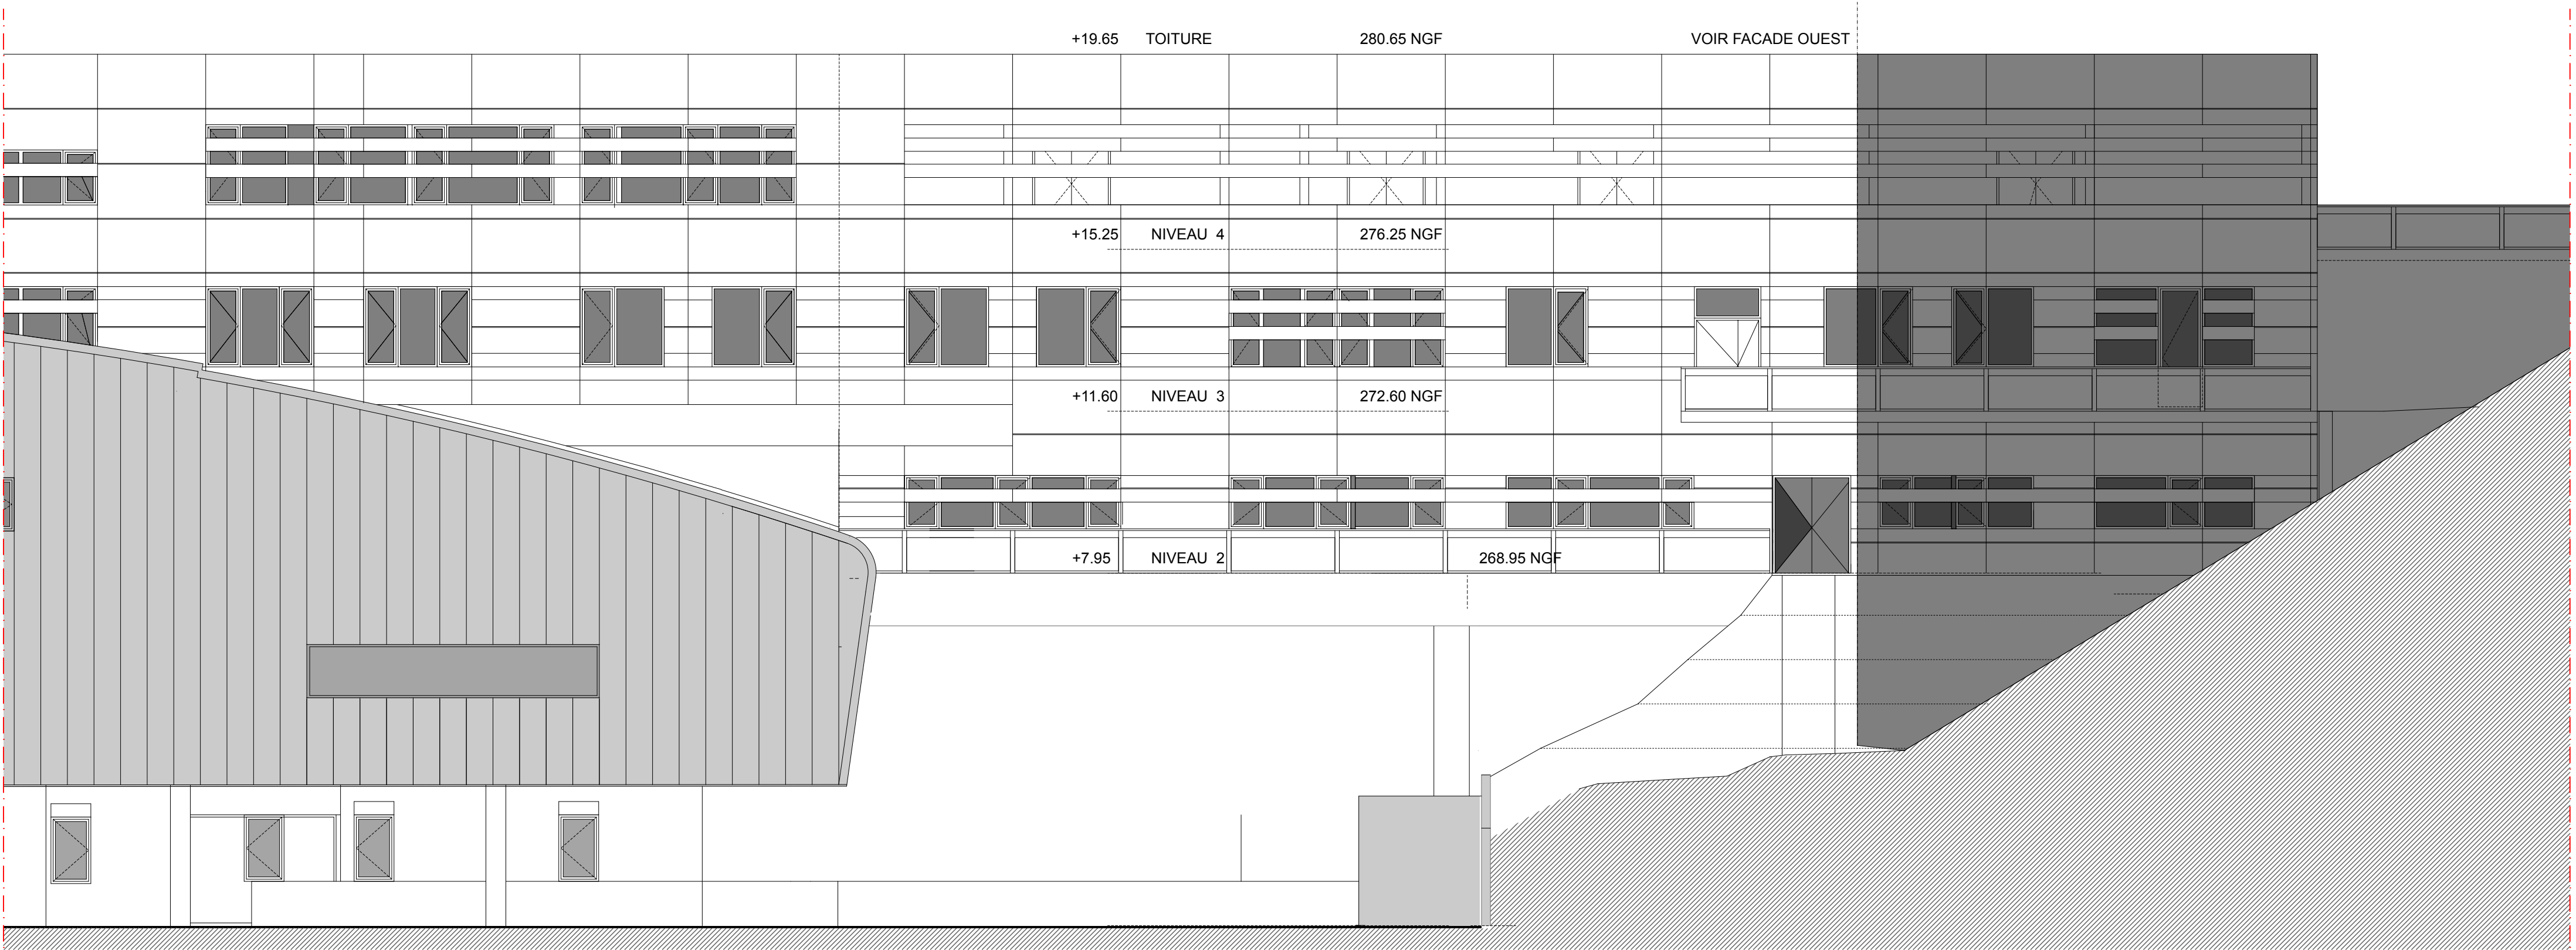

Façade NORD



COUPE BB

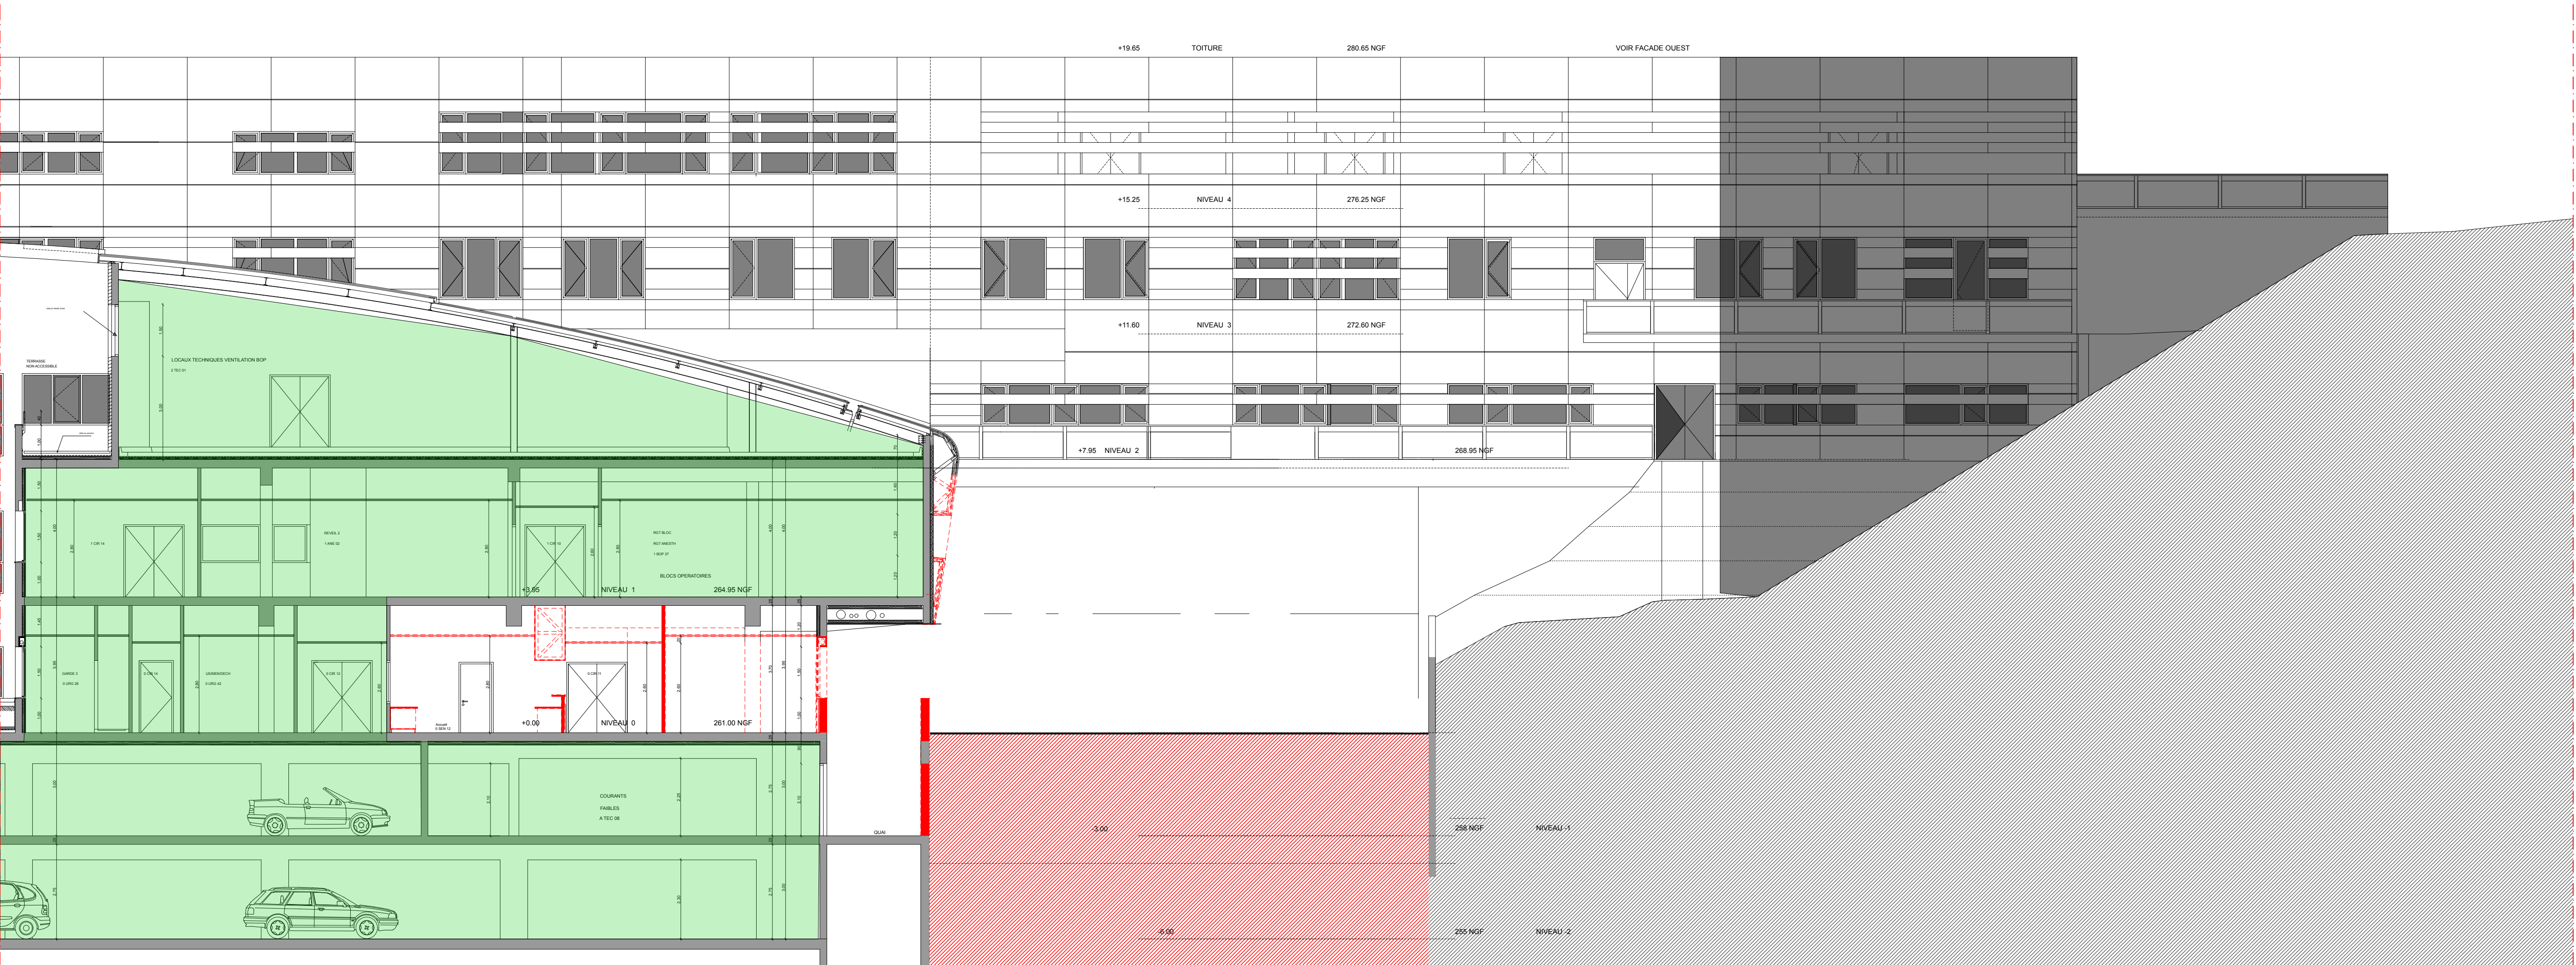

COUPE AA

ZONE HORS CHANTIER



Hopital de la Femme,  
de la Mère et de l'Enfant

Construction d'un bâtiment IRM

DCE

04

Existant/Démolitions - COUPES et FACADES

Echelle : 1:100

Ind A - Juillet 2026



CHU de Limoges  
2 Avenue Martin Luther King  
87042 LIMOGES CEDEX