


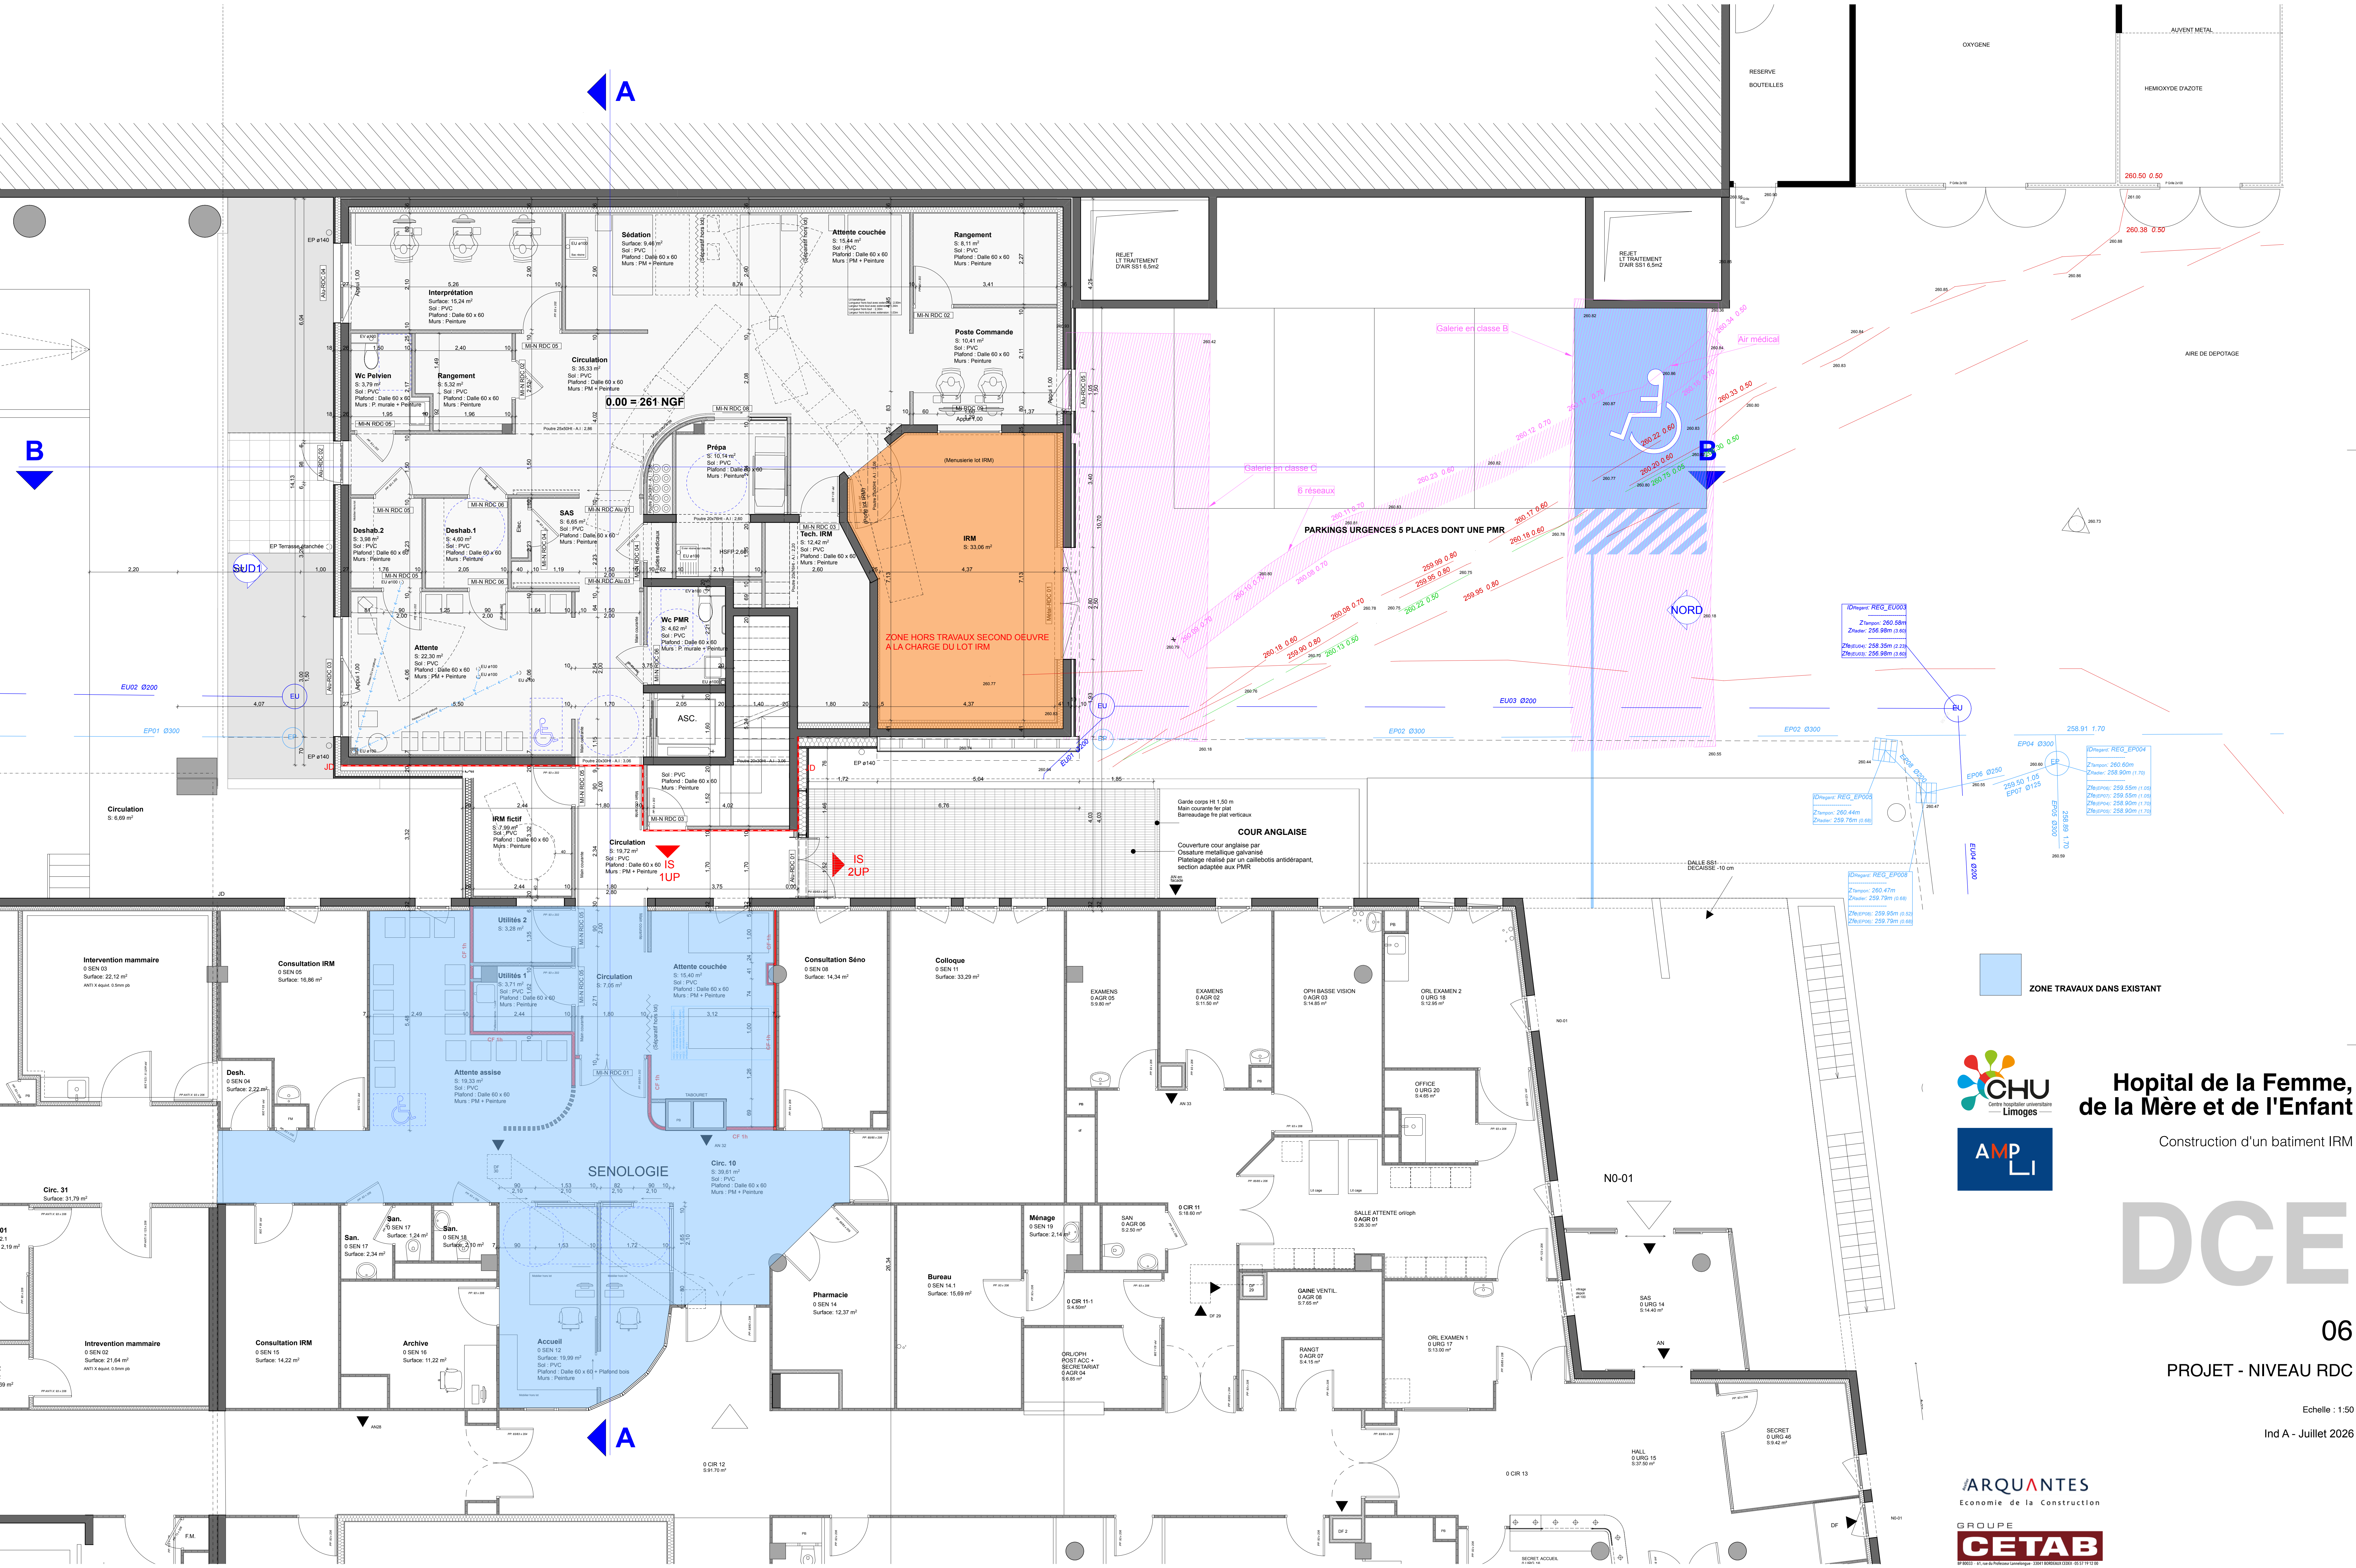

**Hopital de la Femme,
de la Mère et de l'Enfant**

Construction d'un bâtiment IRM

DCE

06
PROJET - NIVEAU RDC

Echelle : 1:50
Ind A - Juillet 2026

ARQUANTES
Economie de la Construction

**GROUPE
CETAB**


