


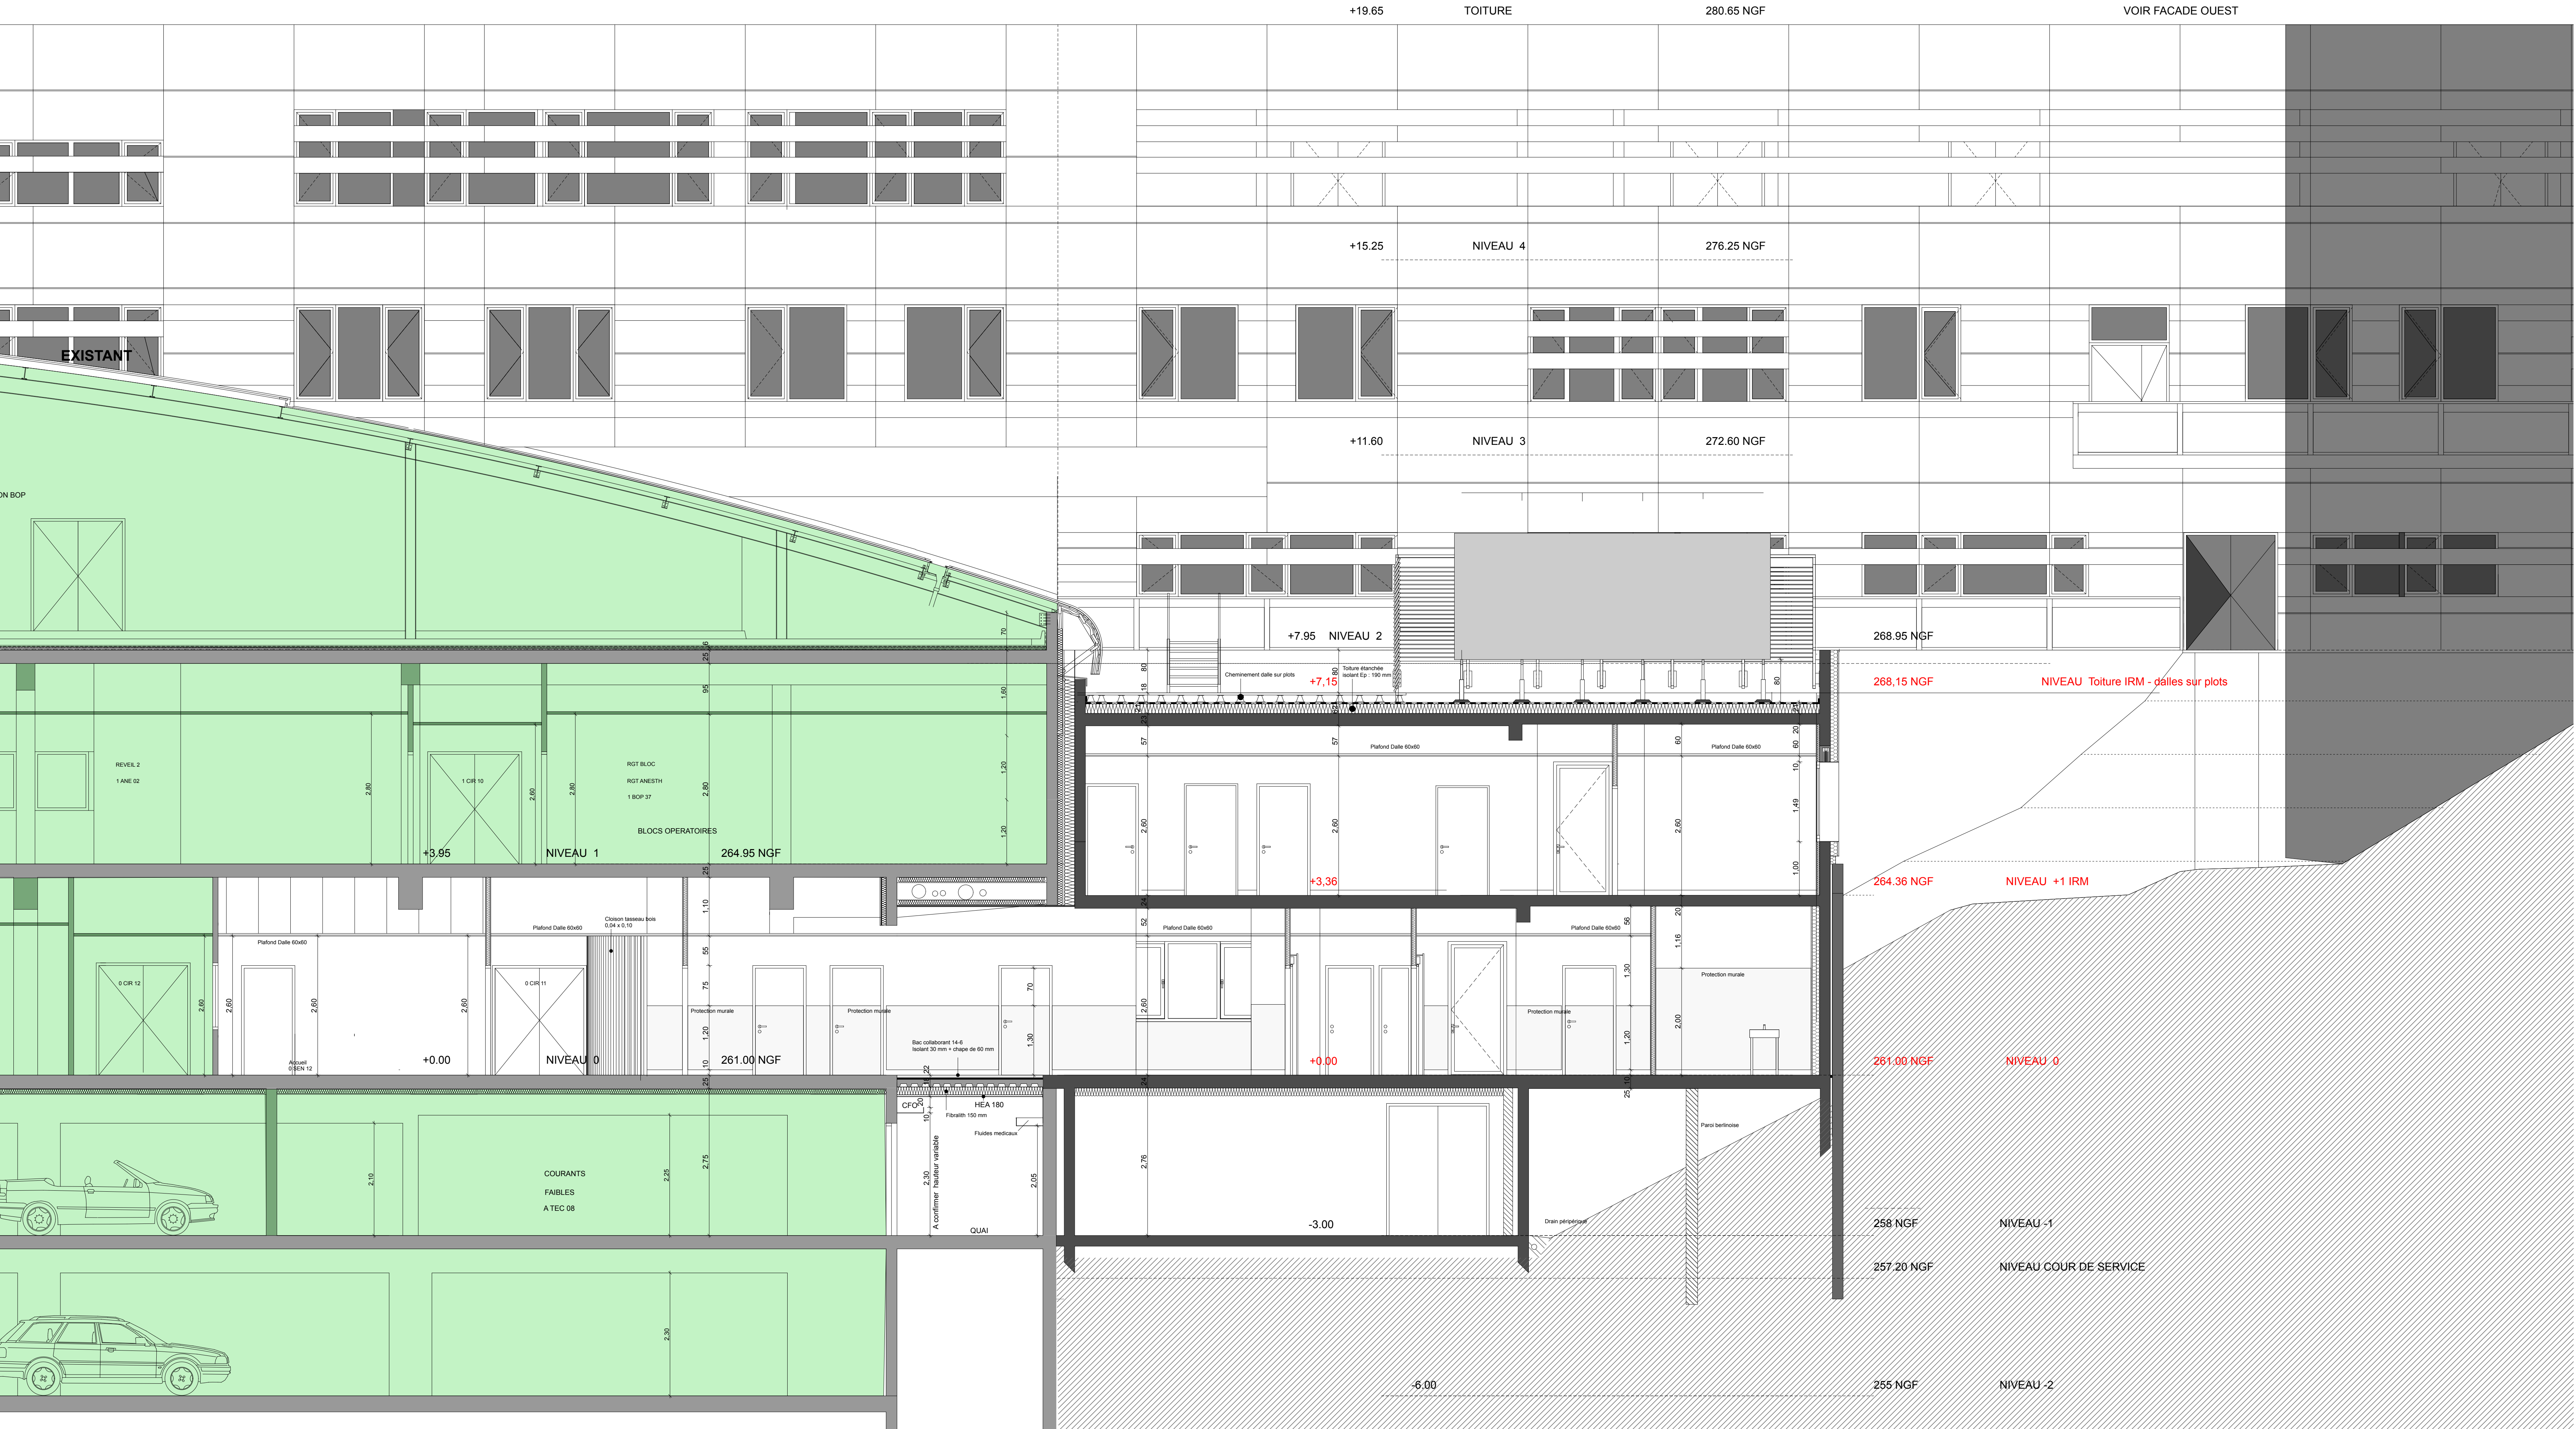

ZONE HORS CHANTIER



Hopital de la Femme,
de la Mère et de l'Enfant

Construction d'un batiment IRM



DCE

09

PROJET - Coupe AA

Echelle : 1:50

Ind A - Juillet 2026



CHU de Limoges
2 Avenue Martin Luther King
87042 LIMOGES CEDEX