


	Gaine d'extraction VMC permanente
	Gaine d'extraction Hélium
	Gaine de rejet d'air
	Gaine d'air neuf
	Gaine de reprise d'air
	Gaine de soufflage d'air

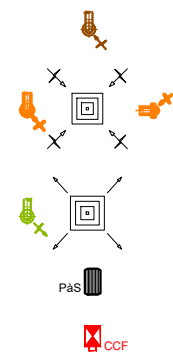

Bouche d'extraction plafonnière autoréglable

Grille de reprise plafonnière ou murale

Grille de soufflage plafonnière

Piège à sons

Clapet coupe-feu

	Réseaux chauffage Primaire
	Réseaux chauffage T régulée
	Réseaux chauffage T constante
	Réseaux chauffage CTA cheminant
	Réseaux eau glacée CTA VC
	Réseaux détente directe
	Réseaux consensuts

Unité clim murale intérieure : split mural R32

Unité clim murale intérieure : ventilo convecteur EG

Radiateur horizontal basse température sans ailettes

RT: robinet thermostatique

RSR: robinet simple réglage

Réseau d'évacuation EU
 Réseau d'évacuation EV
 Réseau d'évacuation EF
 Réseau EFS
 Réseau ECS
 Colonne sèche

	Affaire n° :	Dessiné par :	Vérifié par :	CHEMIN :
	2366	JT	ME	P:\2366 - IRM CHU LIMOGES\SECRETARIAT\ETUDES\5 - PRO



Construction d'un bâtiment neuf de radiologie
en Imagerie par Résonance Magnétique (I.R.M)
Hôpital de la Femme, de la Mère et de l'Enfant
(H.F.M.E.)

MAITRE D'OUVRAGE :



CENTRE HOSPITALIER UNIVERSITAIRE LIMOGES
Direction des constructions, de la sécurité et
du patrimoine
Le Cluzeau
21 avenue Dominique LARREY
87042 LIMOGES

AMO :



AMP-LI
93 route de Burgaud
31330 SAINT-CEZERT
Tél : 06 12 41 24 14
fabienne.lafon@ampli.fr

ARCHITECTE :




Nathalie FAYAT Architecture
26 avenue Maréchal Foch
19100 BRIVE-LA-GAILLARDE
Tél : 05 55 17 09 83
nfayat@orange.fr

BUREAU D'ETUDES TECHNIQUES :




GROUPE CETAB
61 rue du Professeur Lannelongue
BP 80033
33041 BORDEAUX CEDEX
Tél : 05 57 19 12 00
E-mail : cetab.bx@cetab.fr

ECONOMISTE DE LA CONSTRUCTION :

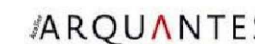

ARQUANTES
Parc Ester Technopole - Immeuble Boréal - 24 rue Atlantis
87000 LIMOGES
Tél : 09 81 45 07 09
contact@arquantes.com

OPC :

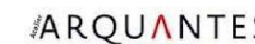

ARQUANTES
Parc Ester Technopole - Immeuble Boréal - 24 rue Atlantis
87000 LIMOGES
Tél : 09 81 45 07 09
contact@arquantes.com

BUREAU DE CONTROLE :



SOCOTEC
Technopole Ester - 5 rue Columbia
87000 LIMOGES
Tél : 05 55 42 63 50

SPS :





VERITAS
Technopole Ester - 21 rue Columbia
87000 LIMOGES
Tél : 09 69 39 10 09


Carnet de Plans
Chauffage Rafraichissement Ventilation
Plomberie Sanitaire


CRVPS01


PHASE : DCE	Date : 06/2026	Affaire n°2366	Rédaction JT	Vérification ME	Ech: Divers	Indice			
						A	B	C	D
						E	F	G	H
Date	Indice	Modifications							

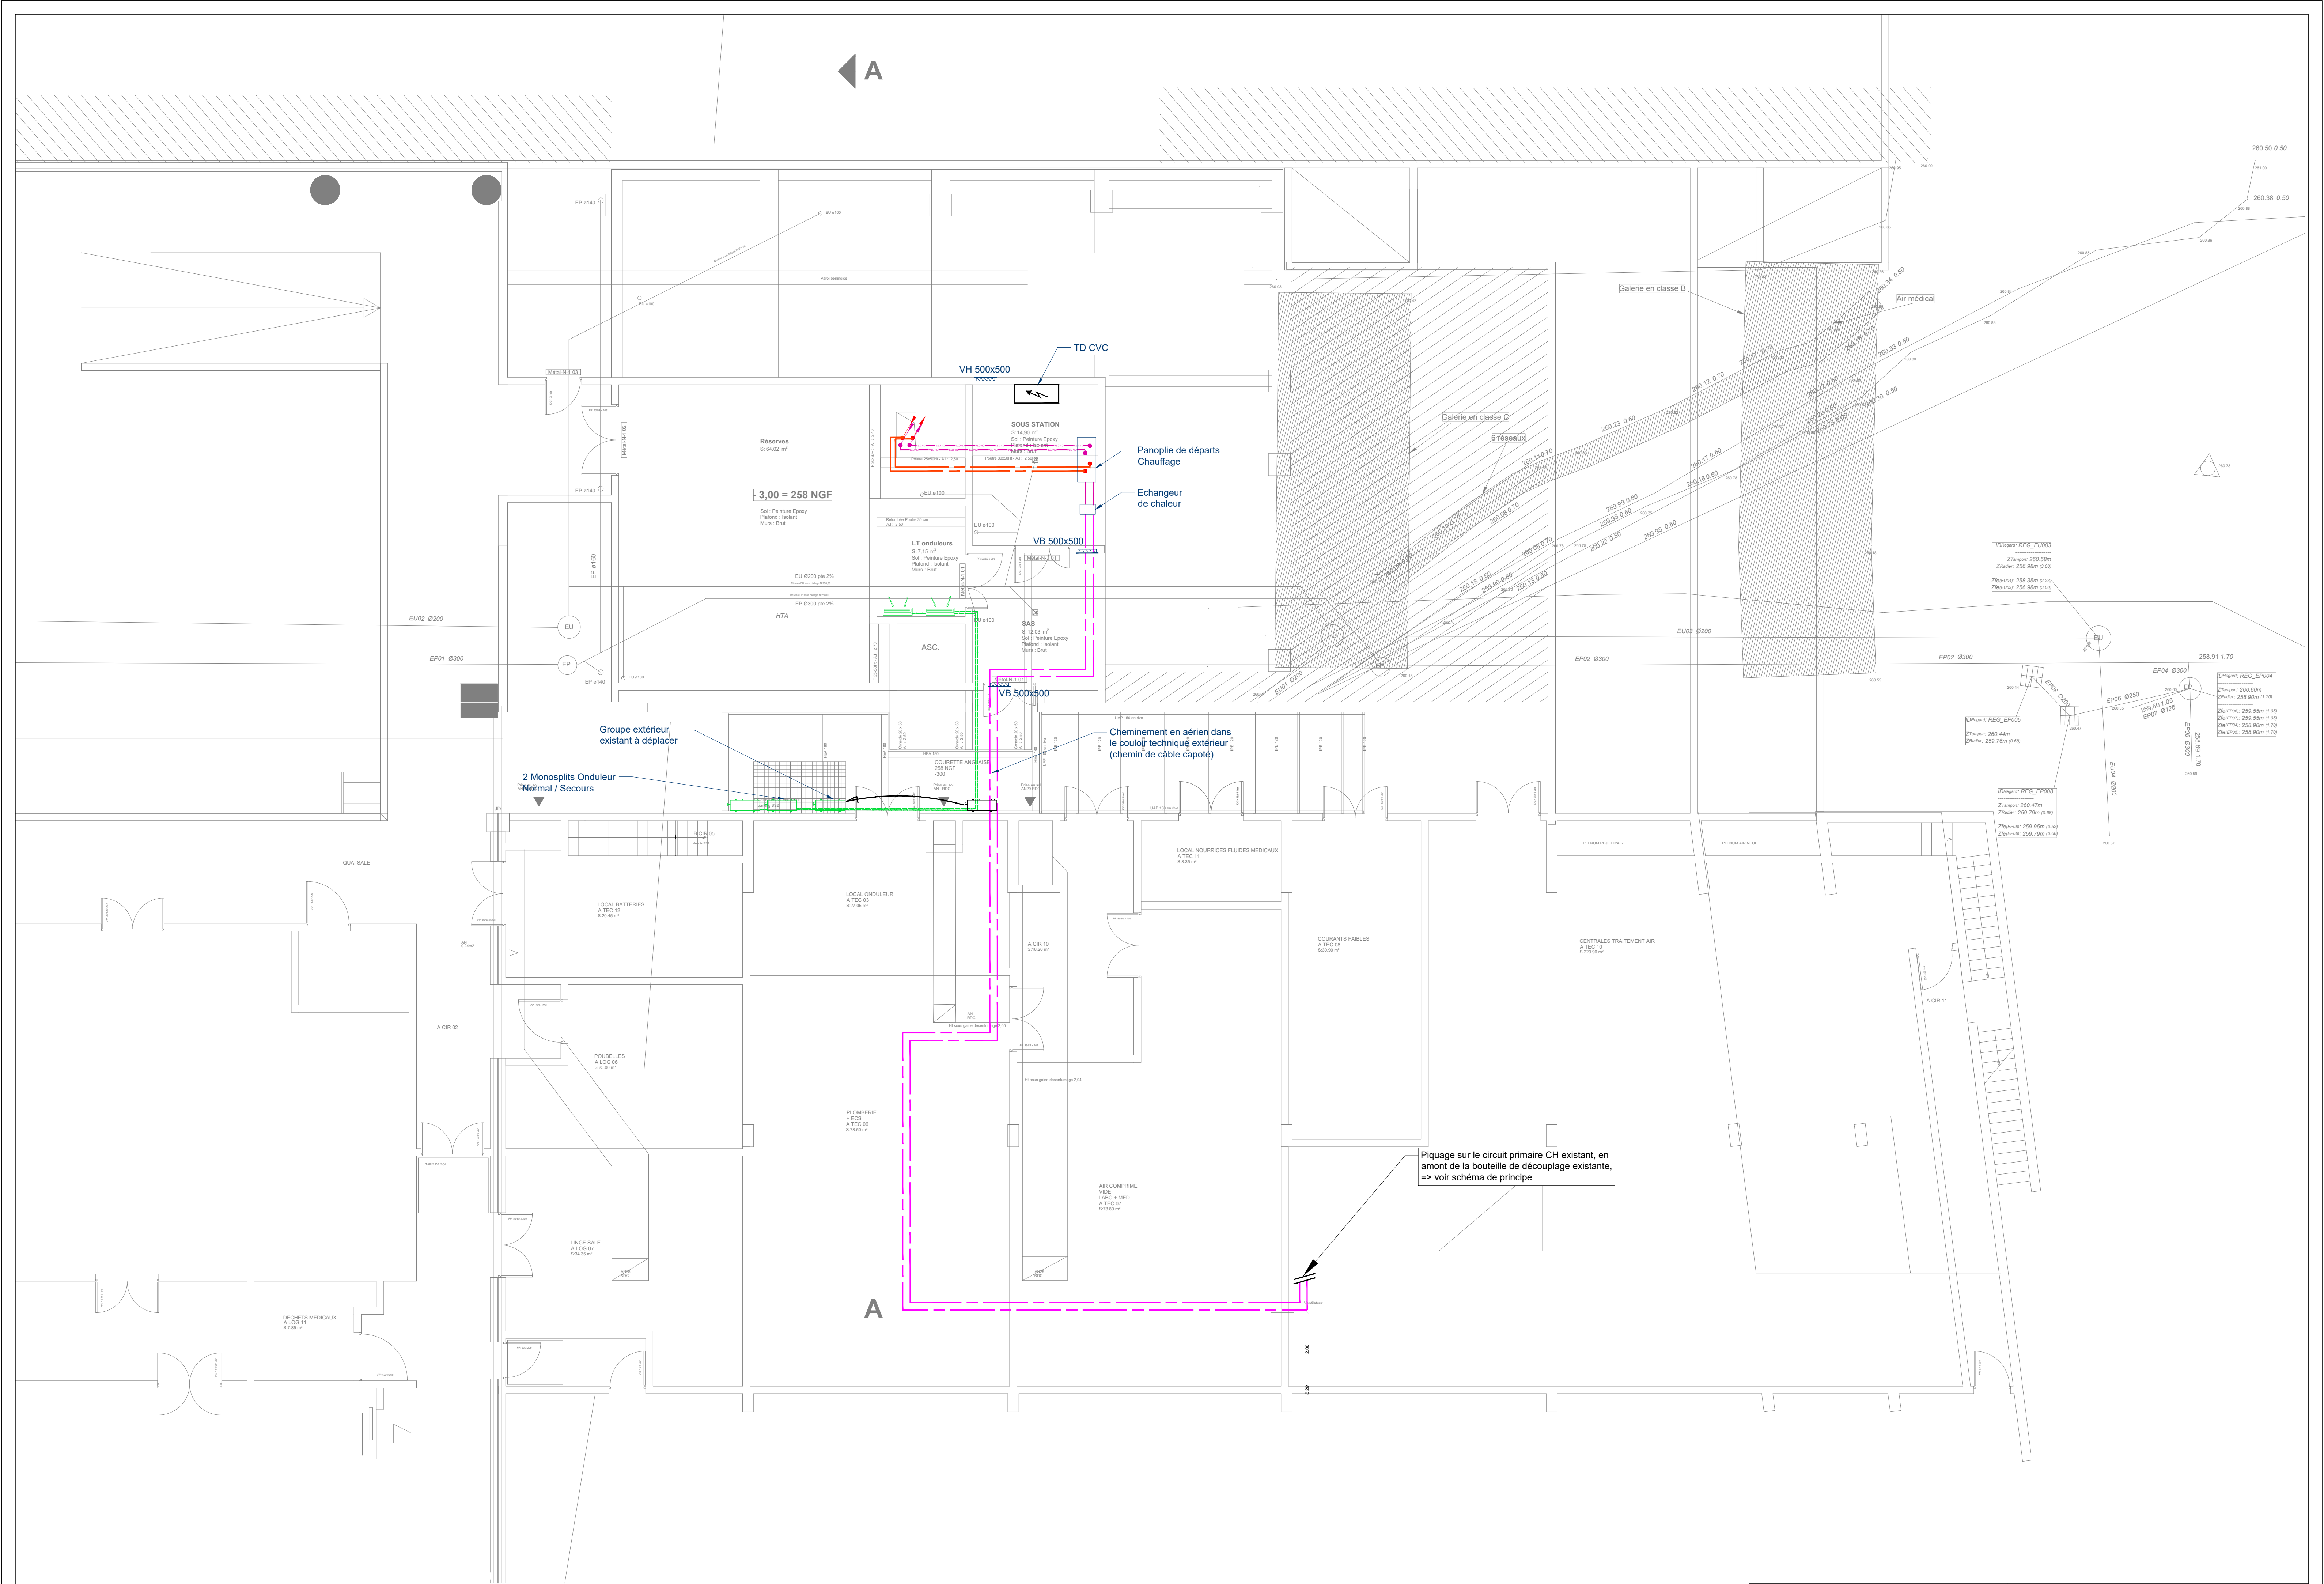


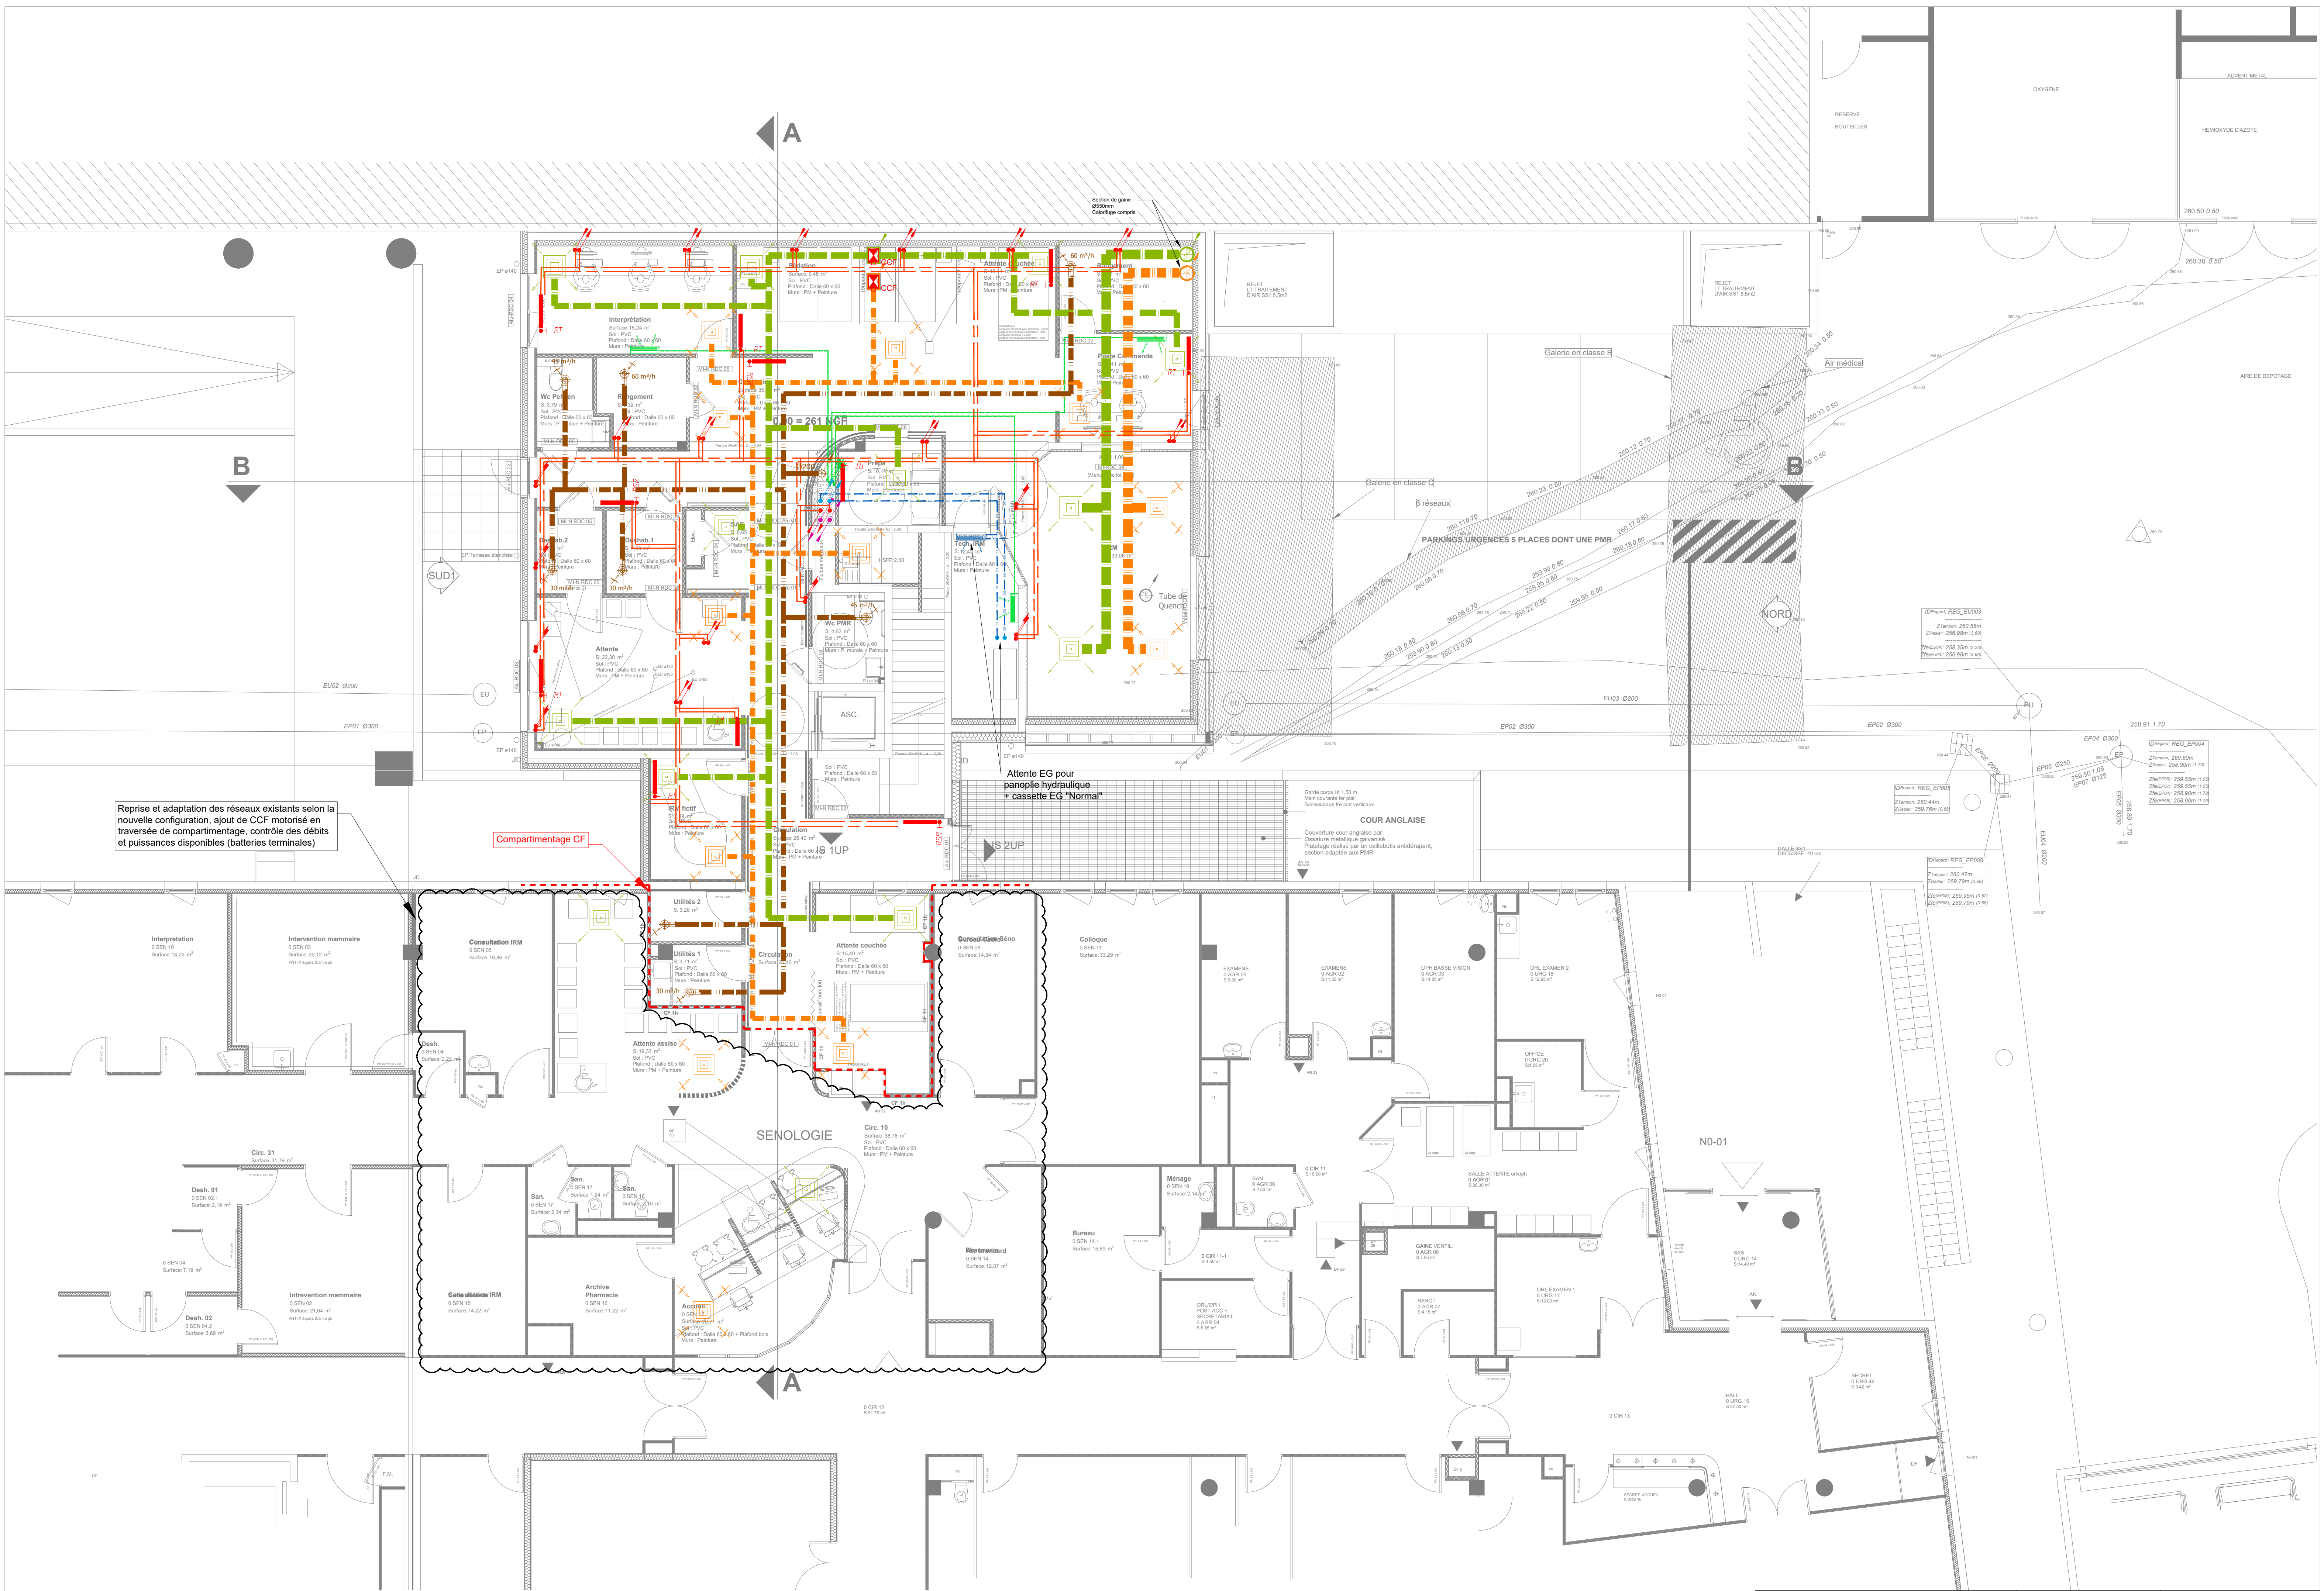

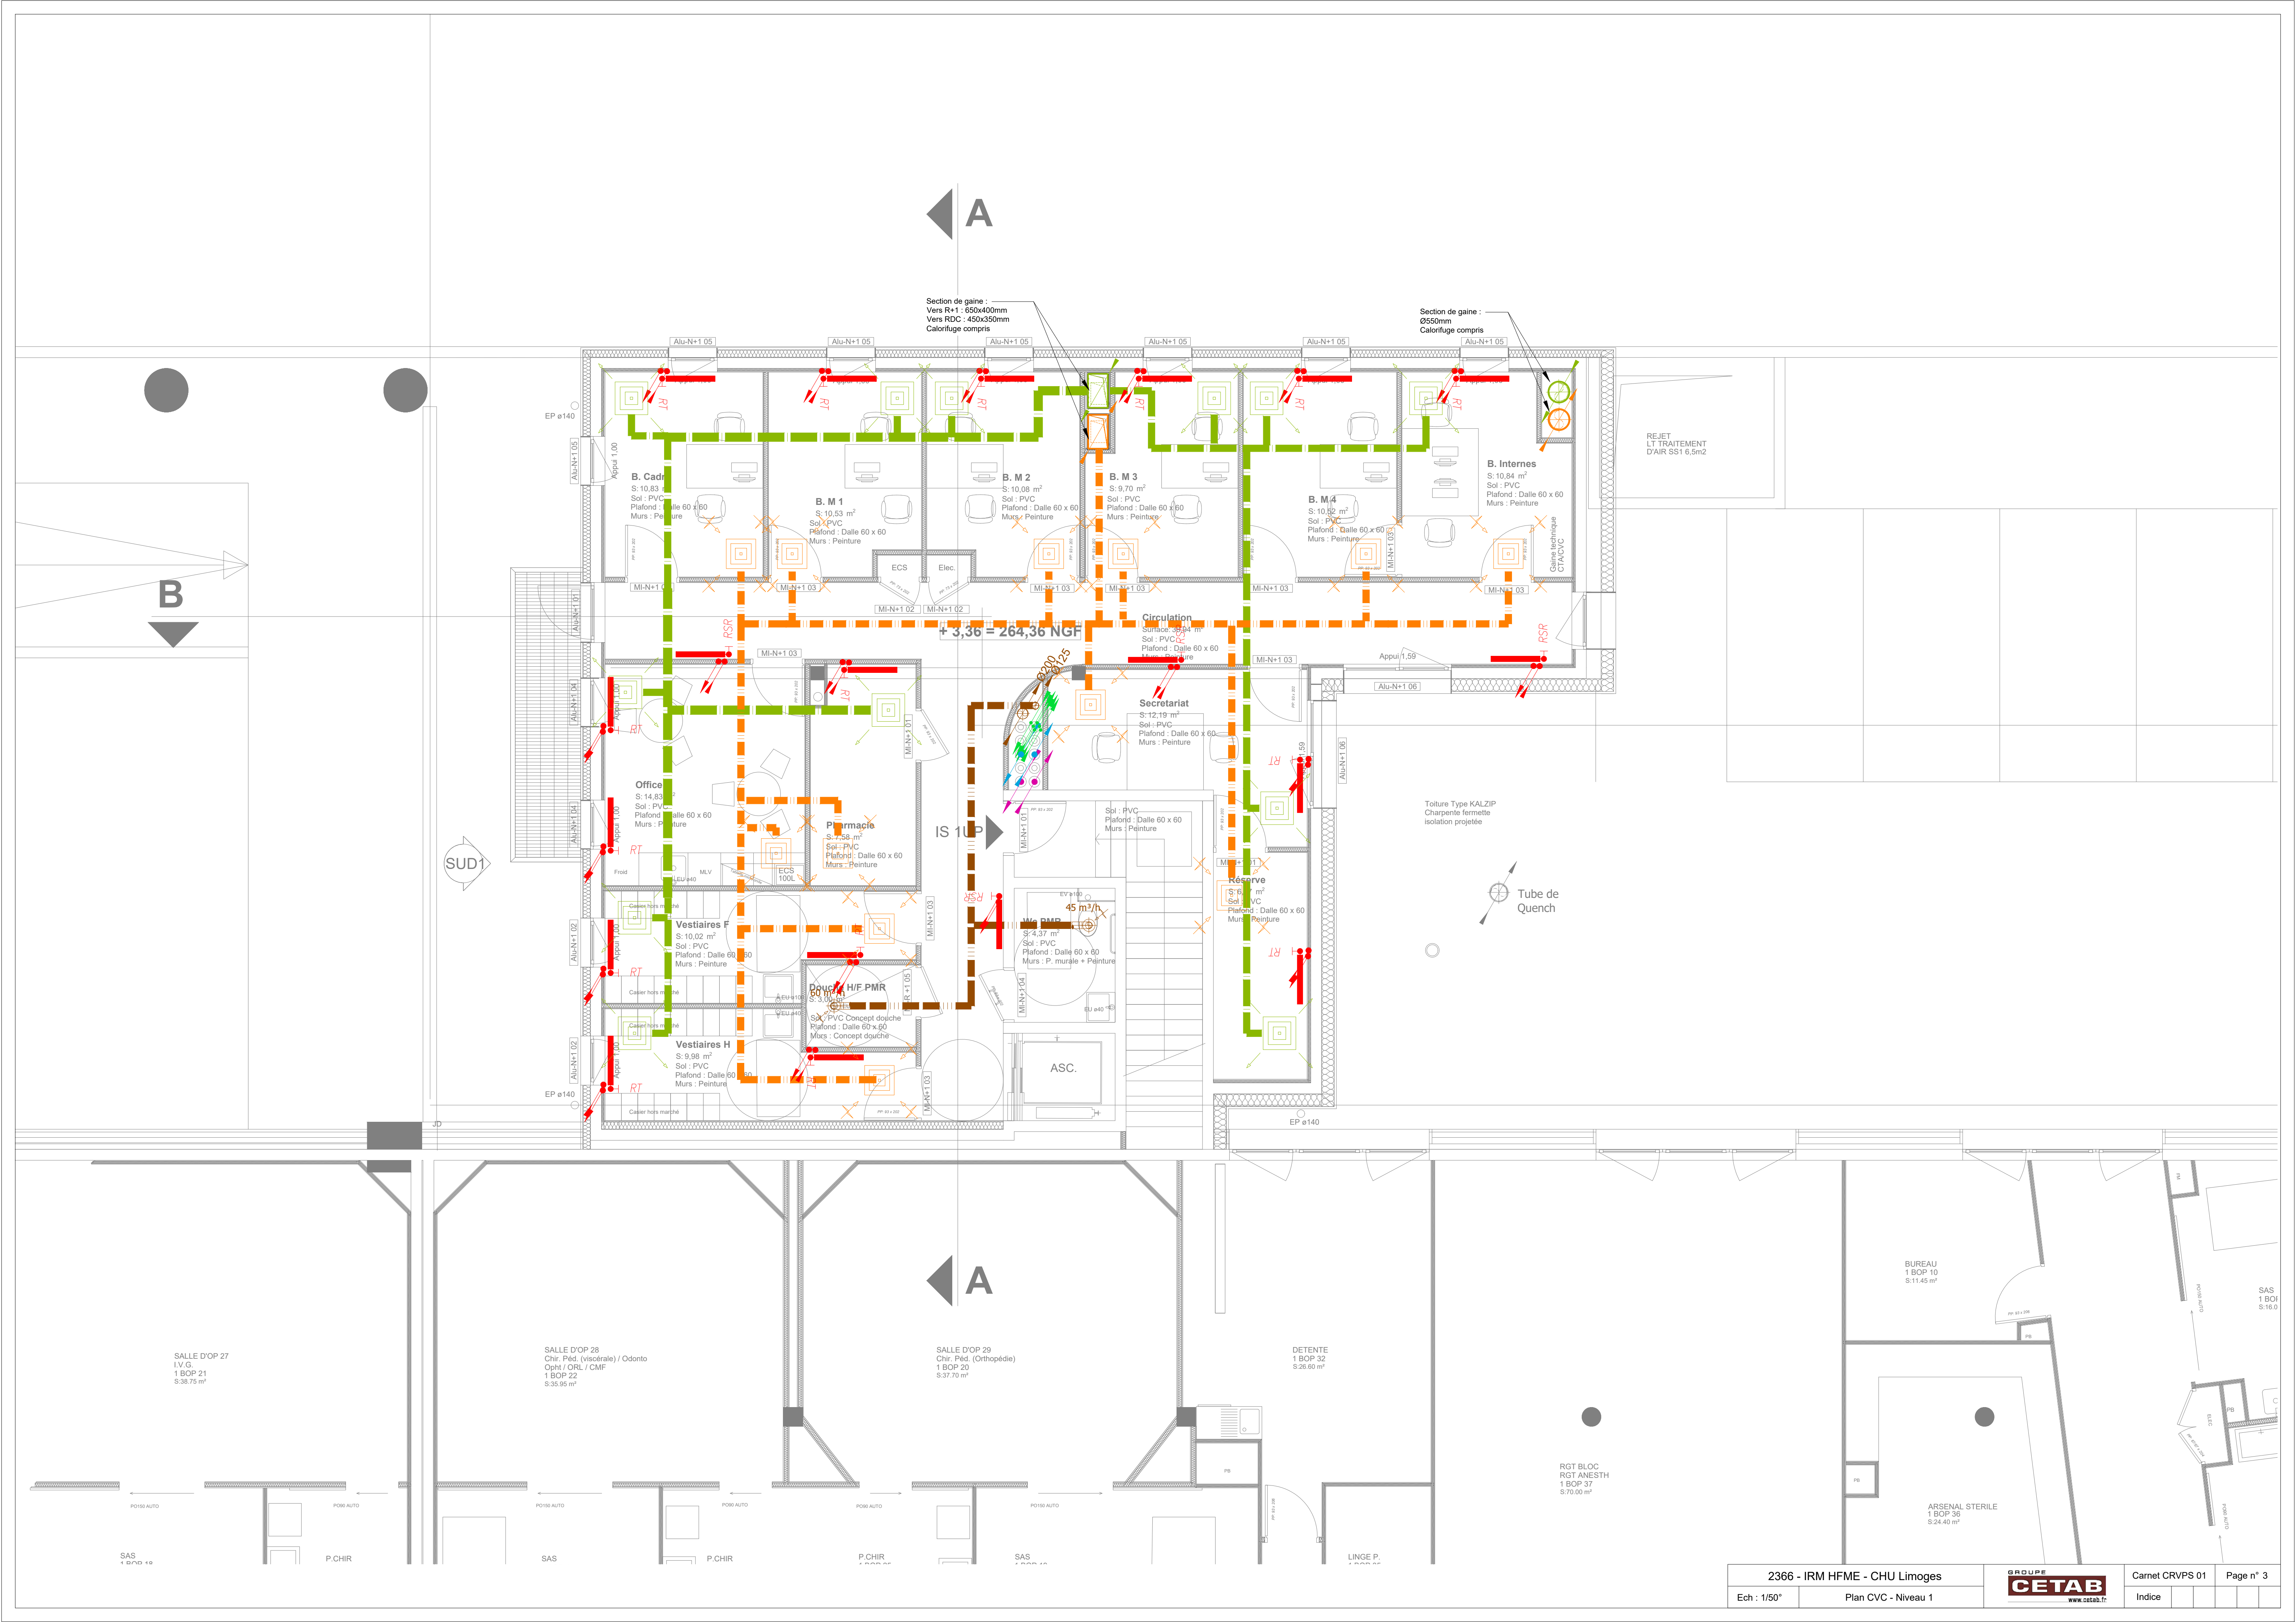

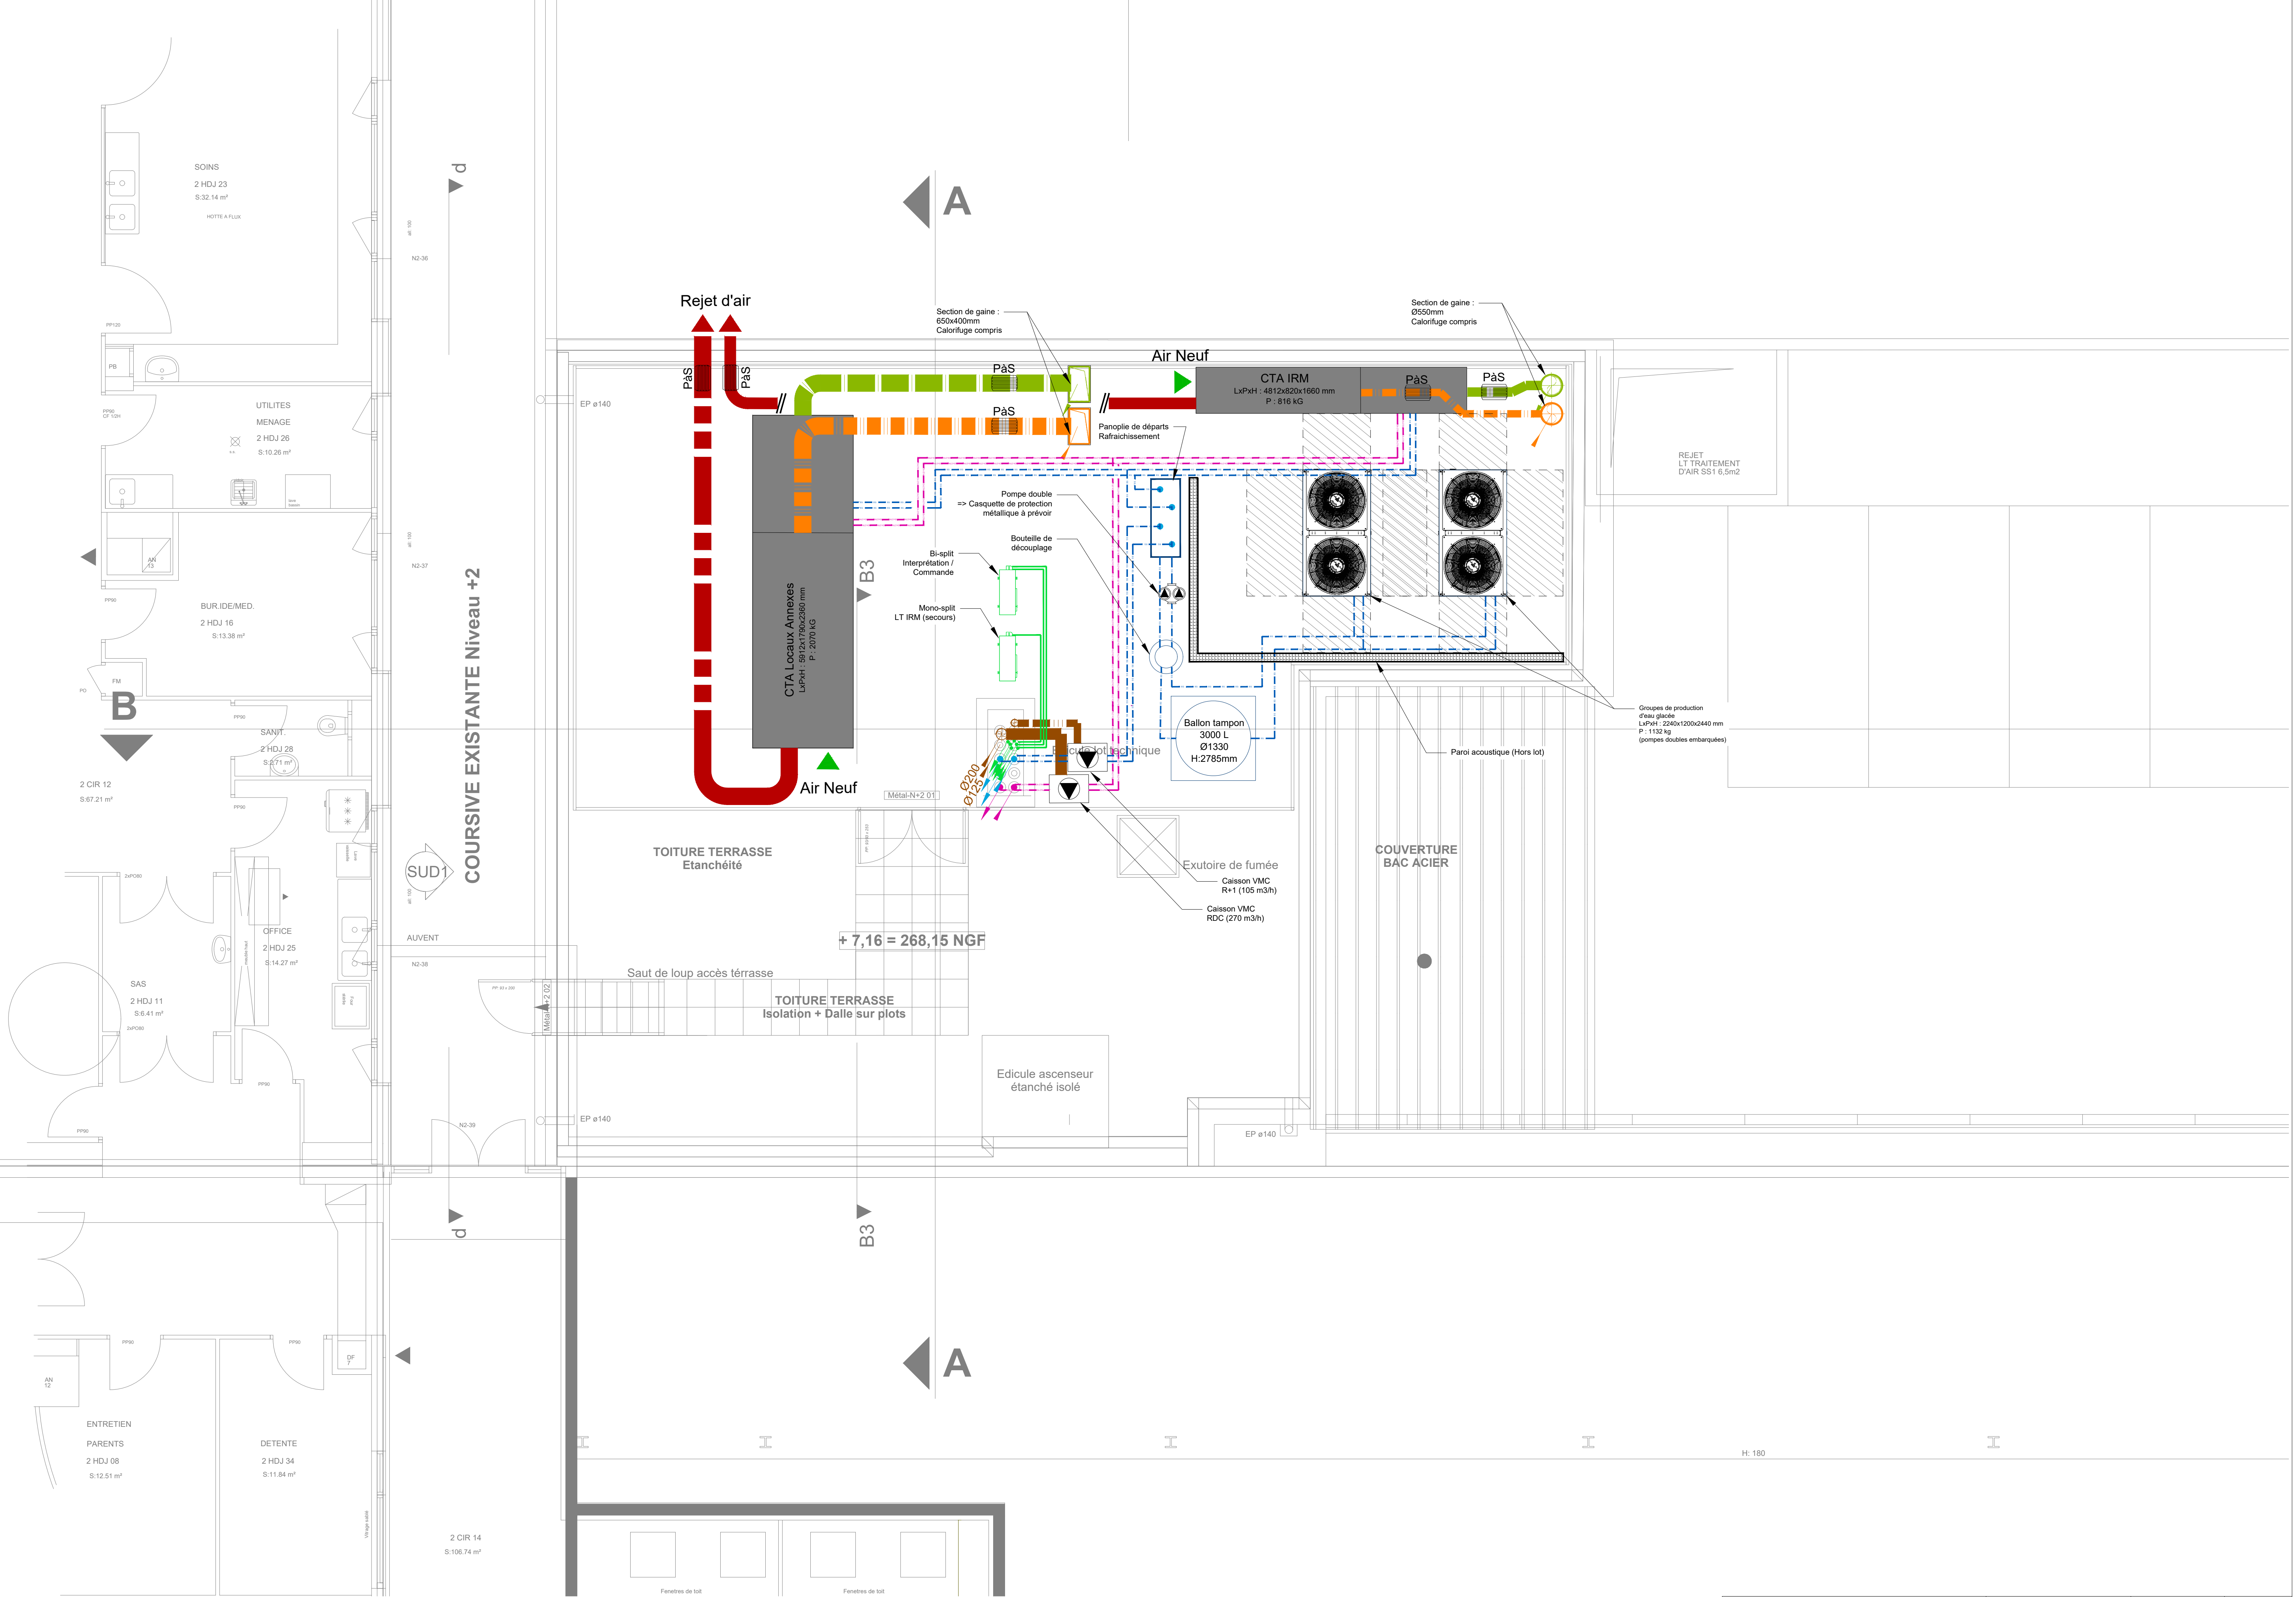

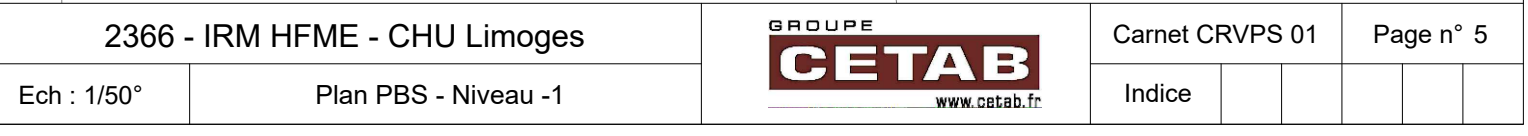

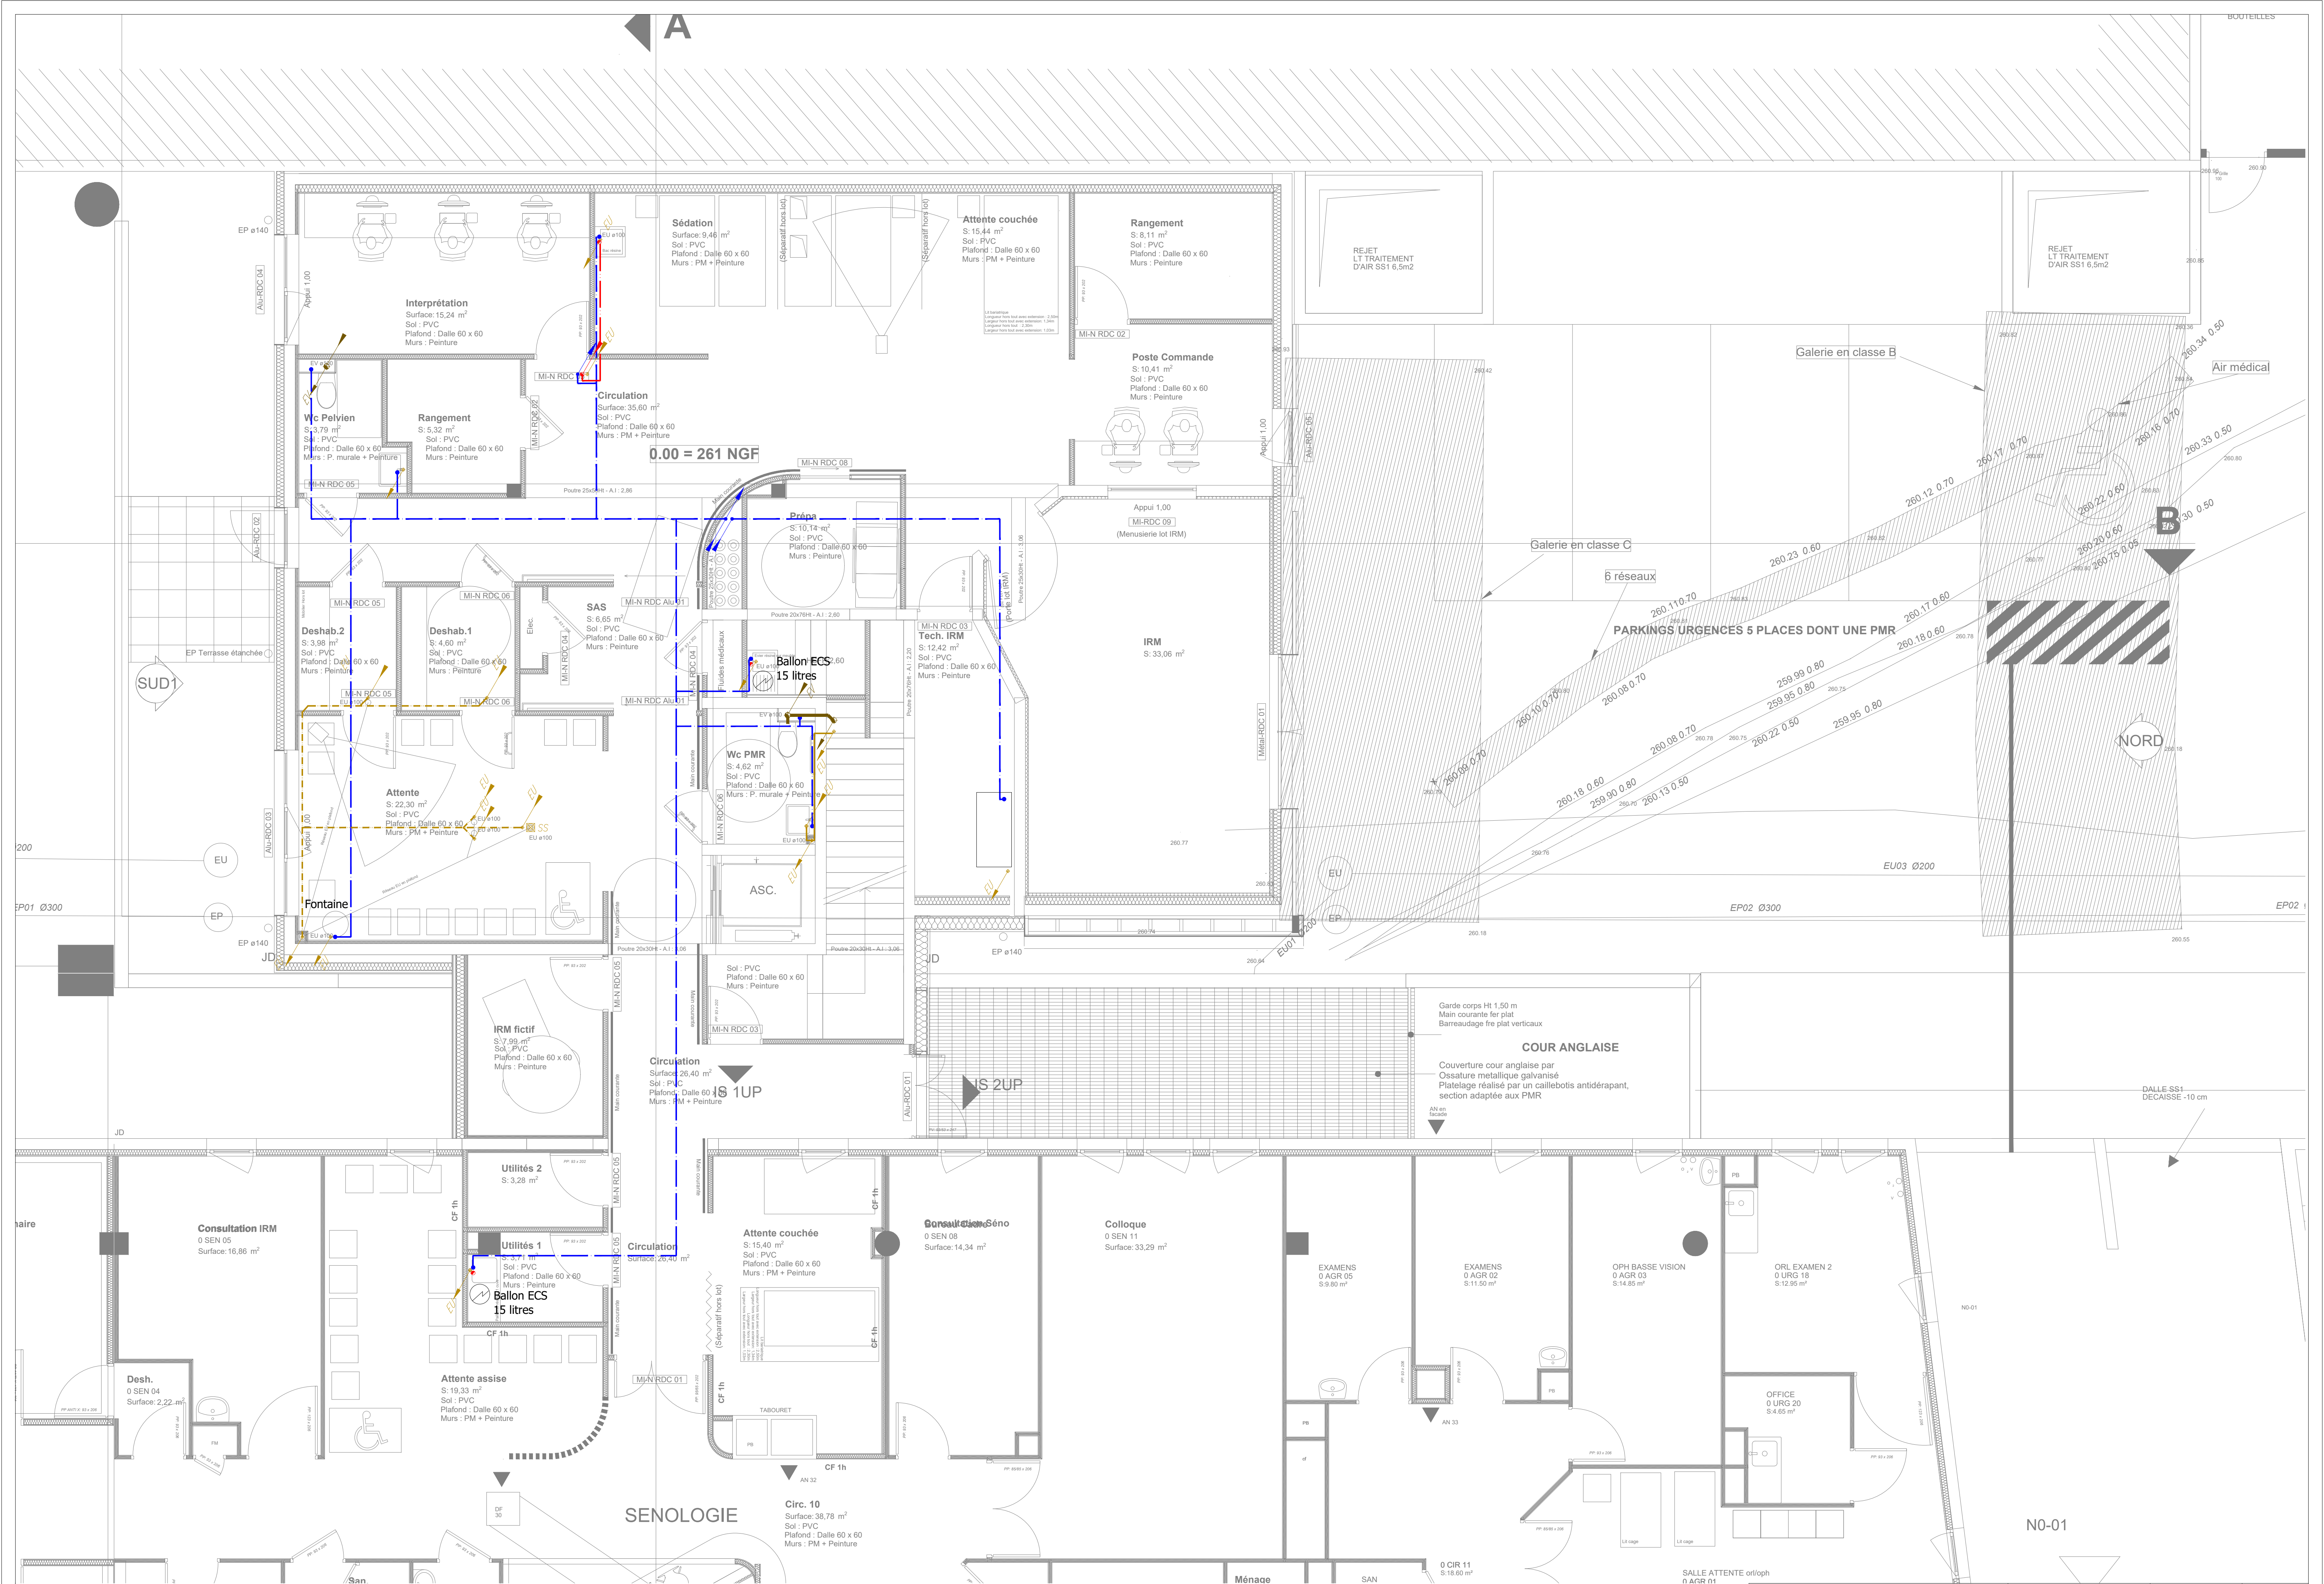

A

B

NORD

A

