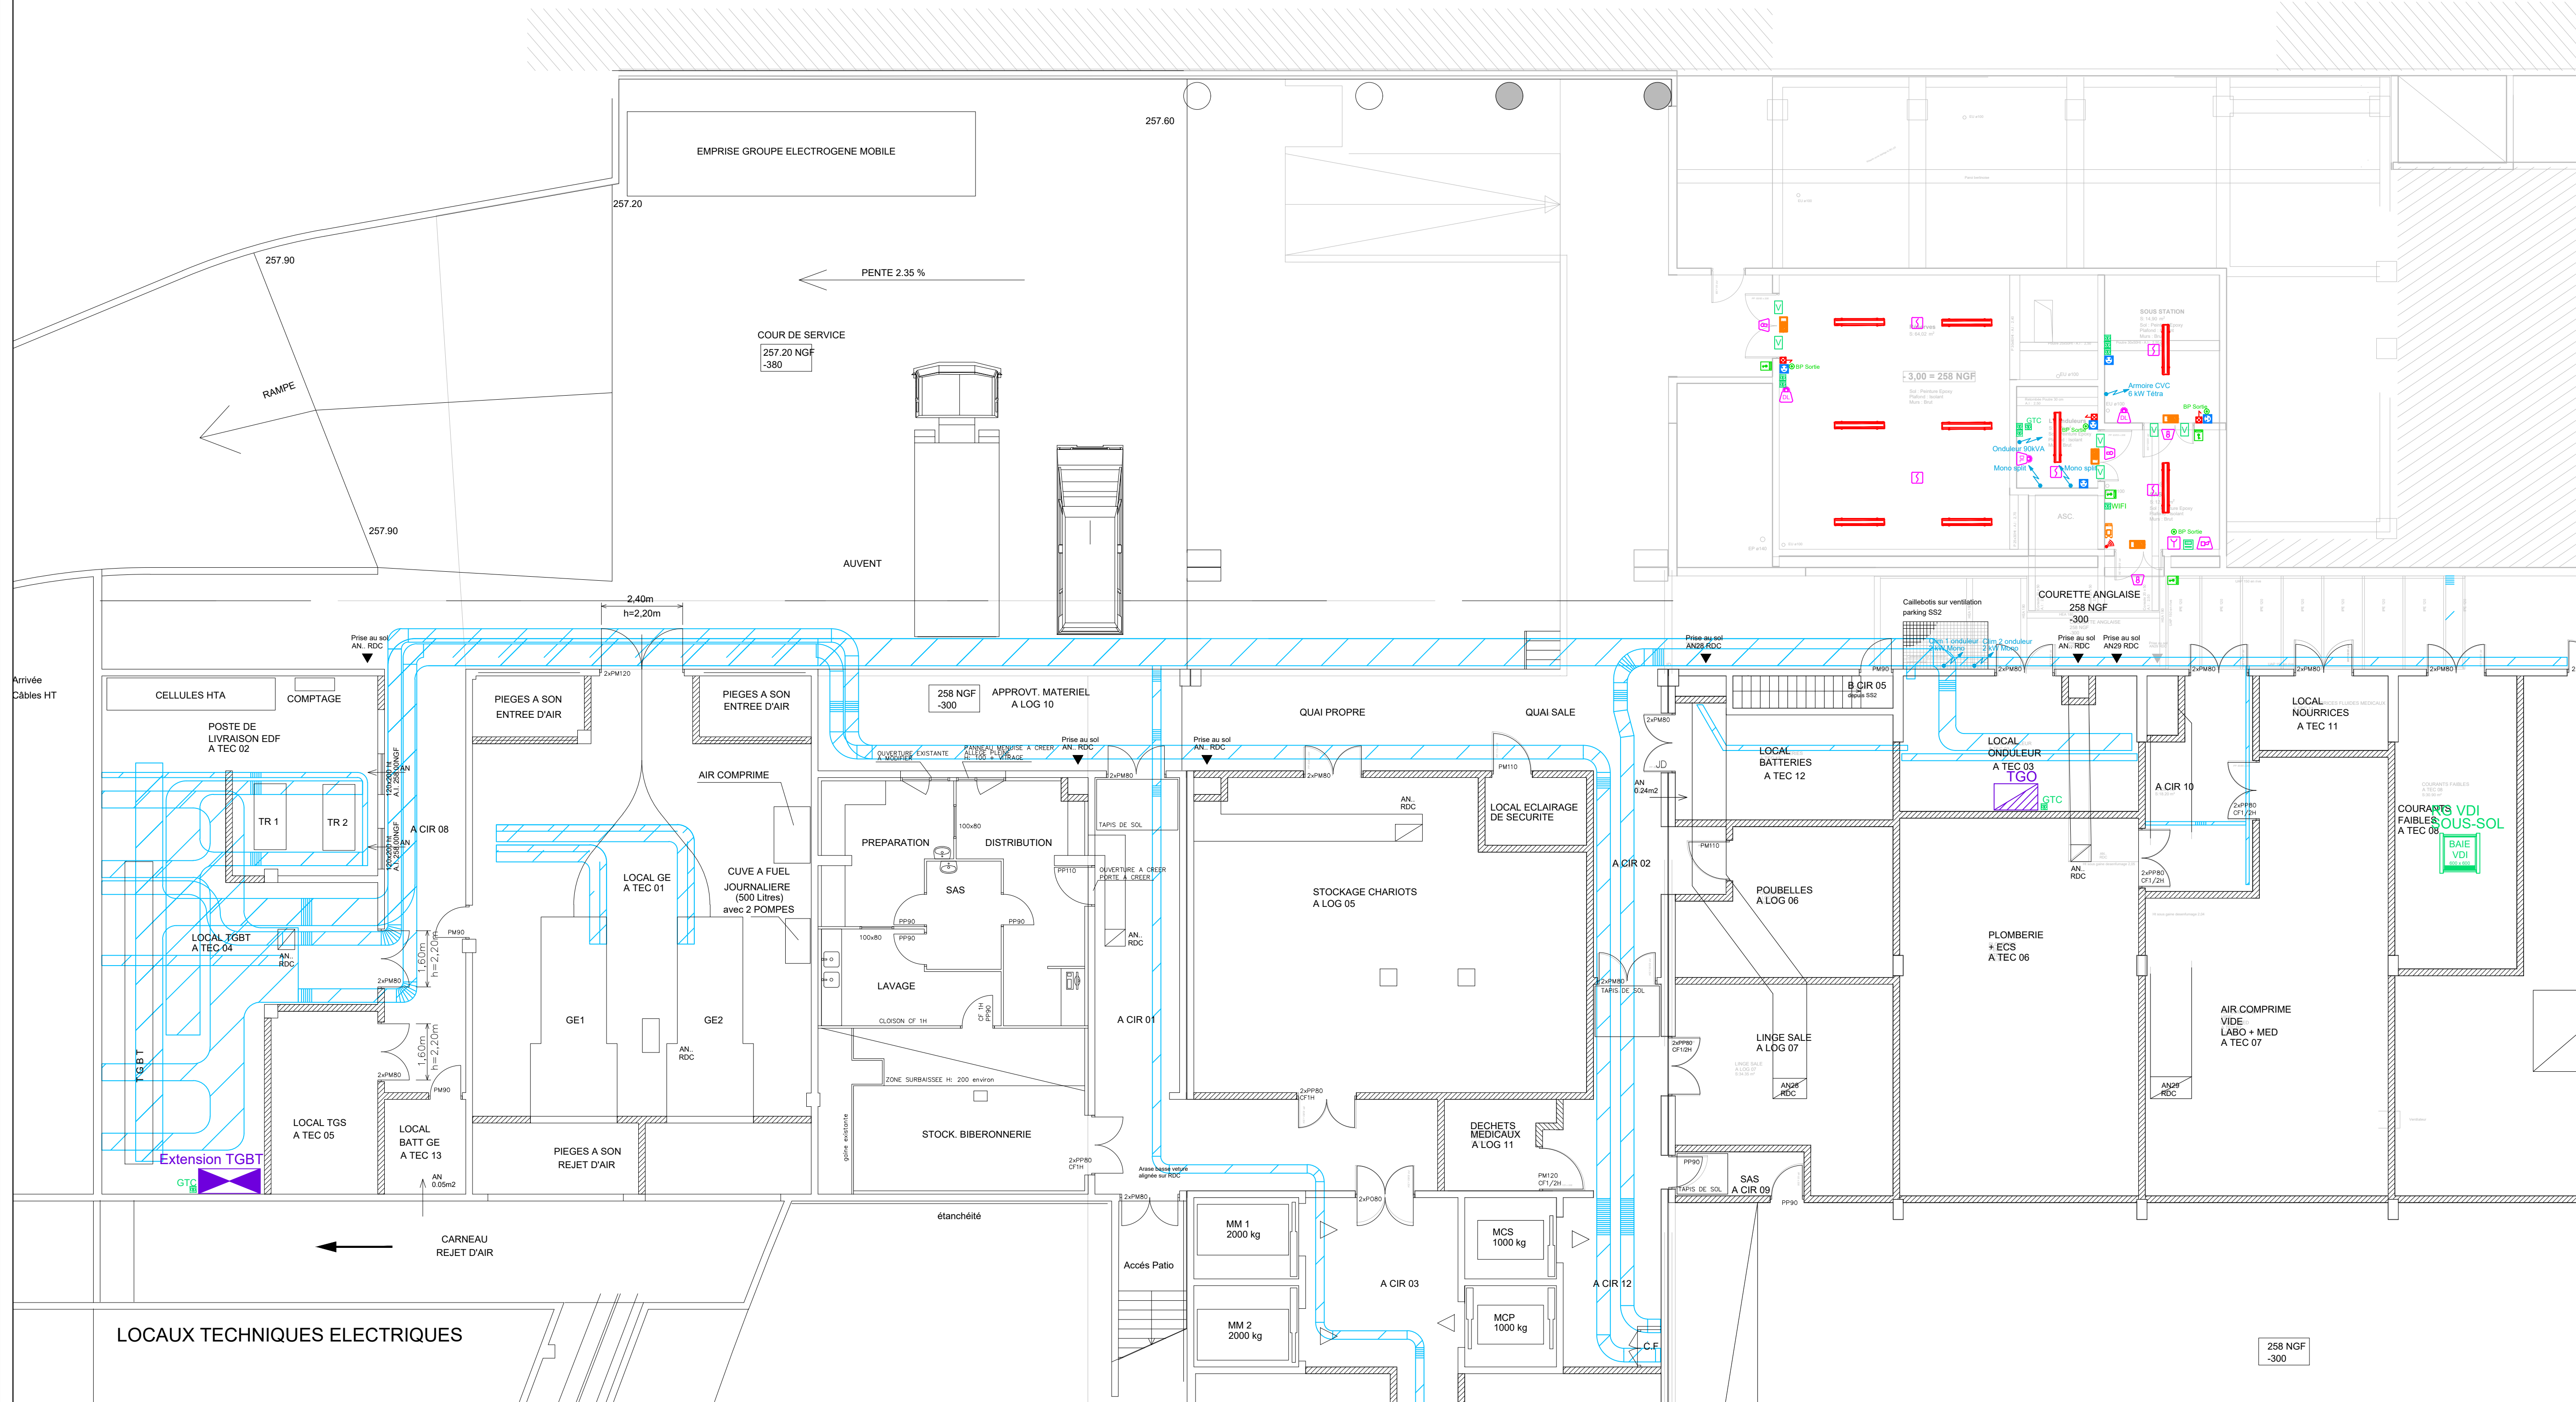


Sous sol

[illegible]

 Affaire n° : 2366	Dessiné par : --	Vérifié par : NS	CHEMIN : P:\2366 - IBM CHU LIAOGESELEDOPIECES GRAPHIQUES\4 - OCE\2366 - OCE - IMPLANTATIONS ELECTRIQUES.DWG
--	----------------------------	-----------------------------------	---

 CHU Centre hospitalier universitaire Limoges		Construction d'un bâtiment neuf de radiologie en Imagerie par Résonance Magnétique (I.R.M) Hôpital de la Femme, de la Mère et de l'Enfant (H.F.M.E.)			
MAÎTRE D'OUVRAGE :			CENTRE HOSPITALIER UNIVERSITAIRE LIMOGES Direction des constructions, de la sécurité et du patrimoine Le Cizeaux 21 avenue Dominique LARREY 87042 LIMOGES		
AMO :		AMP LI 93 Route de Bourgaud 13300 SAINT CEZERT Tél: 06 12 24 14 14 fabienne.lafon@amp-pl.fr			
ARCHITECTE :		Nathalie FAYAT Architecture 26 avenue Maréchal Foch 19100 BRIVE-LA-GAILLARDE Tél: 05 17 09 60 80 nfayat@brivane.fr			
BUREAU D'ETUDES TECHNIQUES :		GROUPE CETAB 61 rue du Professeur Lannelongue 89 0003 33041 BORDEAUX CEDEX Tél: 09 97 19 12 10 E-mail : cpetab.bxl@cetab.fr			
ECONOMISTE DE LA CONSTRUCTION :		ARQUANTES Parc Ester Technopole - Immeuble Bordal - 24 rue Atlantis 87000 LIMOGES Tél: 09 81 45 07 09 contact@arquantes.com			
OPC :		ARQUANTES Parc Ester Technopole - Immeuble Bordal - 24 rue Atlantis 87000 LIMOGES Tél: 09 81 45 07 09 contact@arquantes.com			
BUREAU DE CONTROLE :		SOCOTEC Technopole Ester - 5 rue Columbe 87000 LIMOGES Tél: 05 55 42 63 50			
SPS :		VERITAS Technopole Ester - 21 rue Columbe 87000 LIMOGES Tél: 09 69 39 10 09			
Plans Sous-Sol CFO - Cfa - SSI			EL01		
Date : 06/2026	Affaire n°2366	Rédaction --	Vérification --	Ech: 1/100	Indice
					A B C D E F G H
Date	Indice	Modifications			