


RdC

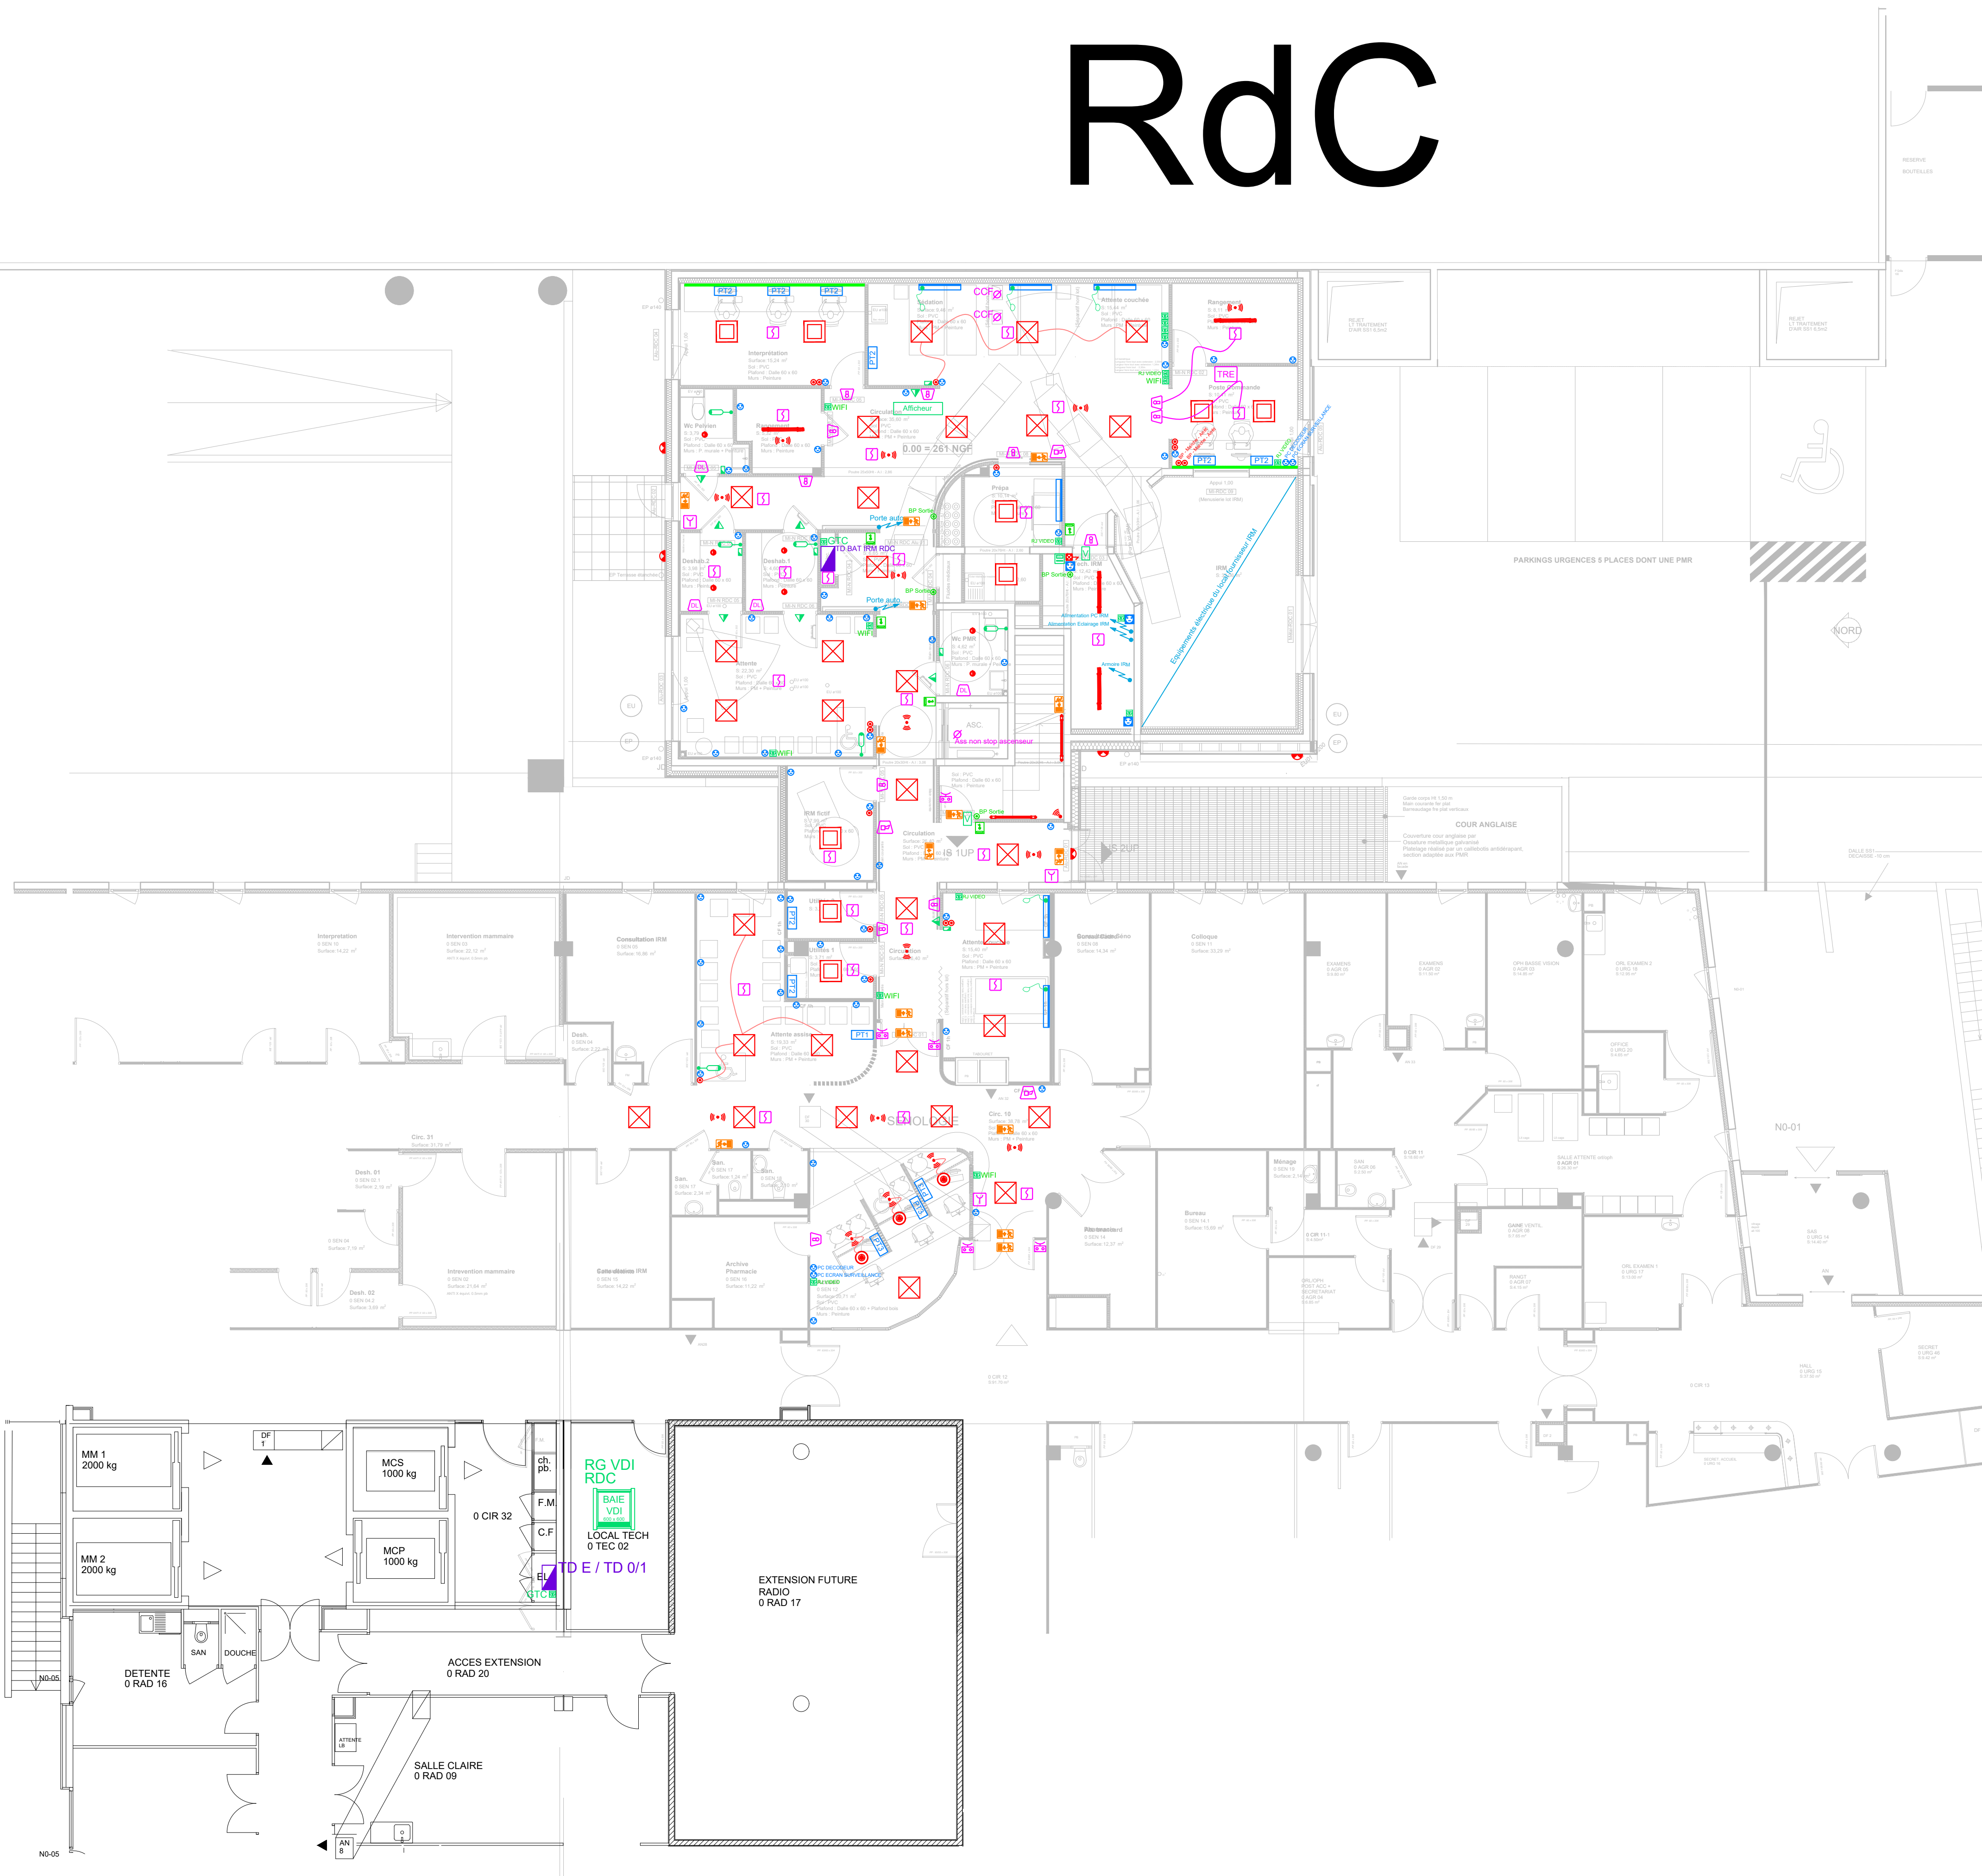

LEGENDE

TYPE	SYMBÔLE	DESIGNATION DU MATERIEL
Type 1		Dalle lumineuse encastrée 30W LED
Type 2		Dalle lumineuse encastrée 19,5W LED gradable
Type 4		Downlight LED 9,5W LED
Type 5		Downlight LED 1940lm
Type 6		Suspension décorative 6W LED
Type 7		Hublot IP65 avec détecteur 12W LED
Type 8		Luminaire Eclairche Led 1213mm
Type 9		Luminaire Eclairche Led 1403mm
Type 10		Tubulaire 34W LED
		Interrupteur simple allumage
		Interrupteur simple allumage élanche
		Bouton poussoir
		Détecteur commande éclairage saillie
		Détecteur commande éclairage encastré
		Bloc Autonome d'Éclairage de Sécurité élanche
		Bloc Autonome d'Éclairage de Sécurité
		Bloc Autonome Portatif d'Intervention
		Prise de courant 2x1016A+T
		Prise de courant 2x1016A+T élanche
		Poste de travail (2PC N + 2RJ)
		Poste de travail (3PC N + 2RJ)
		Poste de travail (3PC N + 3PC O + 3RJ)
		Gaine Wls de fil équipée (4PCO + 4PCN + 4RJ + 1 appel malade)
		Alarme Aim
		Tableau électrique
		Prise RJ45
		Prise RJ45 pour le WIFI en attente dans le plafond
		Prise RJ45 pour la vidéo surveillance en attente dans le plafond
		Lecteur de badges contrôle d'accès
		Boîtier Bris de Glace Vert
		Ventouse
		Poire d'appel Malade avec commande éclairage
		Tirette d'appel Malade
		Hublot signalisation appel malade
		Pupitre d'appel Malade
		Bloc de Porte Présence Infirmière et Annulation d'Appel
		Afficheur
		Afficheur couleur appel malade
		Goulotte CFC_CFA
		Déclencheur manuel
		Diffuseur sonore
		Diffuseur lumineux
		Détecteur optique de fumée
		Indicateur d'action
		Assemblage ventouse Electromagnétique
		Diffuseur sonore et lumineux
		Tableau de report d'exploitation du CMSI

CETAB	Affaire n° : 2366	Dessiné par : --	Vérifié par : NS	CHEMIN : P:\2366 - RM CHU LIMOGES\PIECES GRAPHIQUES\4 - DCE\2366 - DCE - IMPLANTATIONS ELECTRIQUES.DWG
--------------	-------------------	------------------	------------------	--



Centre hospitalier universitaire
Limoges

Construction d'un bâtiment neuf de radiologie
en Imagerie par Résonance Magnétique (I.R.M)
Hôpital de la Femme, de la Mère et de l'Enfant
(H.F.M.E.)

MAITRE D'OUVRAGE :



Centre hospitalier universitaire
Limoges

CENTRE HOSPITALIER UNIVERSITAIRE LIMOGES
Direction des constructions, de la sécurité et
du patrimoine
Le Cluzeau
21 avenue Dominique LARREY
87042 LIMOGES

AMO :



AMP
LI

AMP-LI
93 Route de Burgeaud
31330 SAINT CEZERT
Tél. 06 12 41 24 14
fabienne.lafon@amp-pl.fr

ARCHITECTE :



nathalie fayat

Nathalie FAYAT Architecture
26 avenue Maréchal Foch
19100 BRIVE-LA-GAILLARDE
Tél : 05 55 17 09 83
nfayat@orange.fr

BUREAU D'ETUDES TECHNIQUES :



GRUPE
CETAB
www.cetab.fr

GRUPE CETAB
61 rue du Professeur Lannelongue
BP 80033
33041 BORDEAUX CEDEX
Tél : 05 57 19 12 00
E-mail : cetab.bx@cetab.fr

ECONOMISTE DE LA CONSTRUCTION :



ARQUANTES

ARQUANTES
Parc Ester Technopole - Immeuble Boréal - 24 rue Atlantis
87000 LIMOGES
Tél : 09 81 45 07 09
contact@arquantes.com

OPC :



ARQUANTES

ARQUANTES
Parc Ester Technopole - Immeuble Boréal - 24 rue Atlantis
87000 LIMOGES
Tél : 09 81 45 07 09
contact@arquantes.com

BUREAU DE CONTROLE :



SOCOTEC

SOCOTEC
Technopole Ester - 5 rue Columbia
87000 LIMOGES
Tél : 05 55 42 63 50

SPS :



VERITAS

VERITAS
Technopole Ester - 21 rue Columbia
87000 LIMOGES
Tél : 09 69 39 10 09

Plans RDC
CFO - Cfa - SSI

EL02

PHASE : DCE	Date : 06/2026	Affaire n°2366	Rédaction --	Vérification --	Ech: 1/100	Indice			
						A	B	C	D
						E	F	G	H

Date	Indice	Modifications	