




Vue en plan : Rdc
Echelle : 1/50

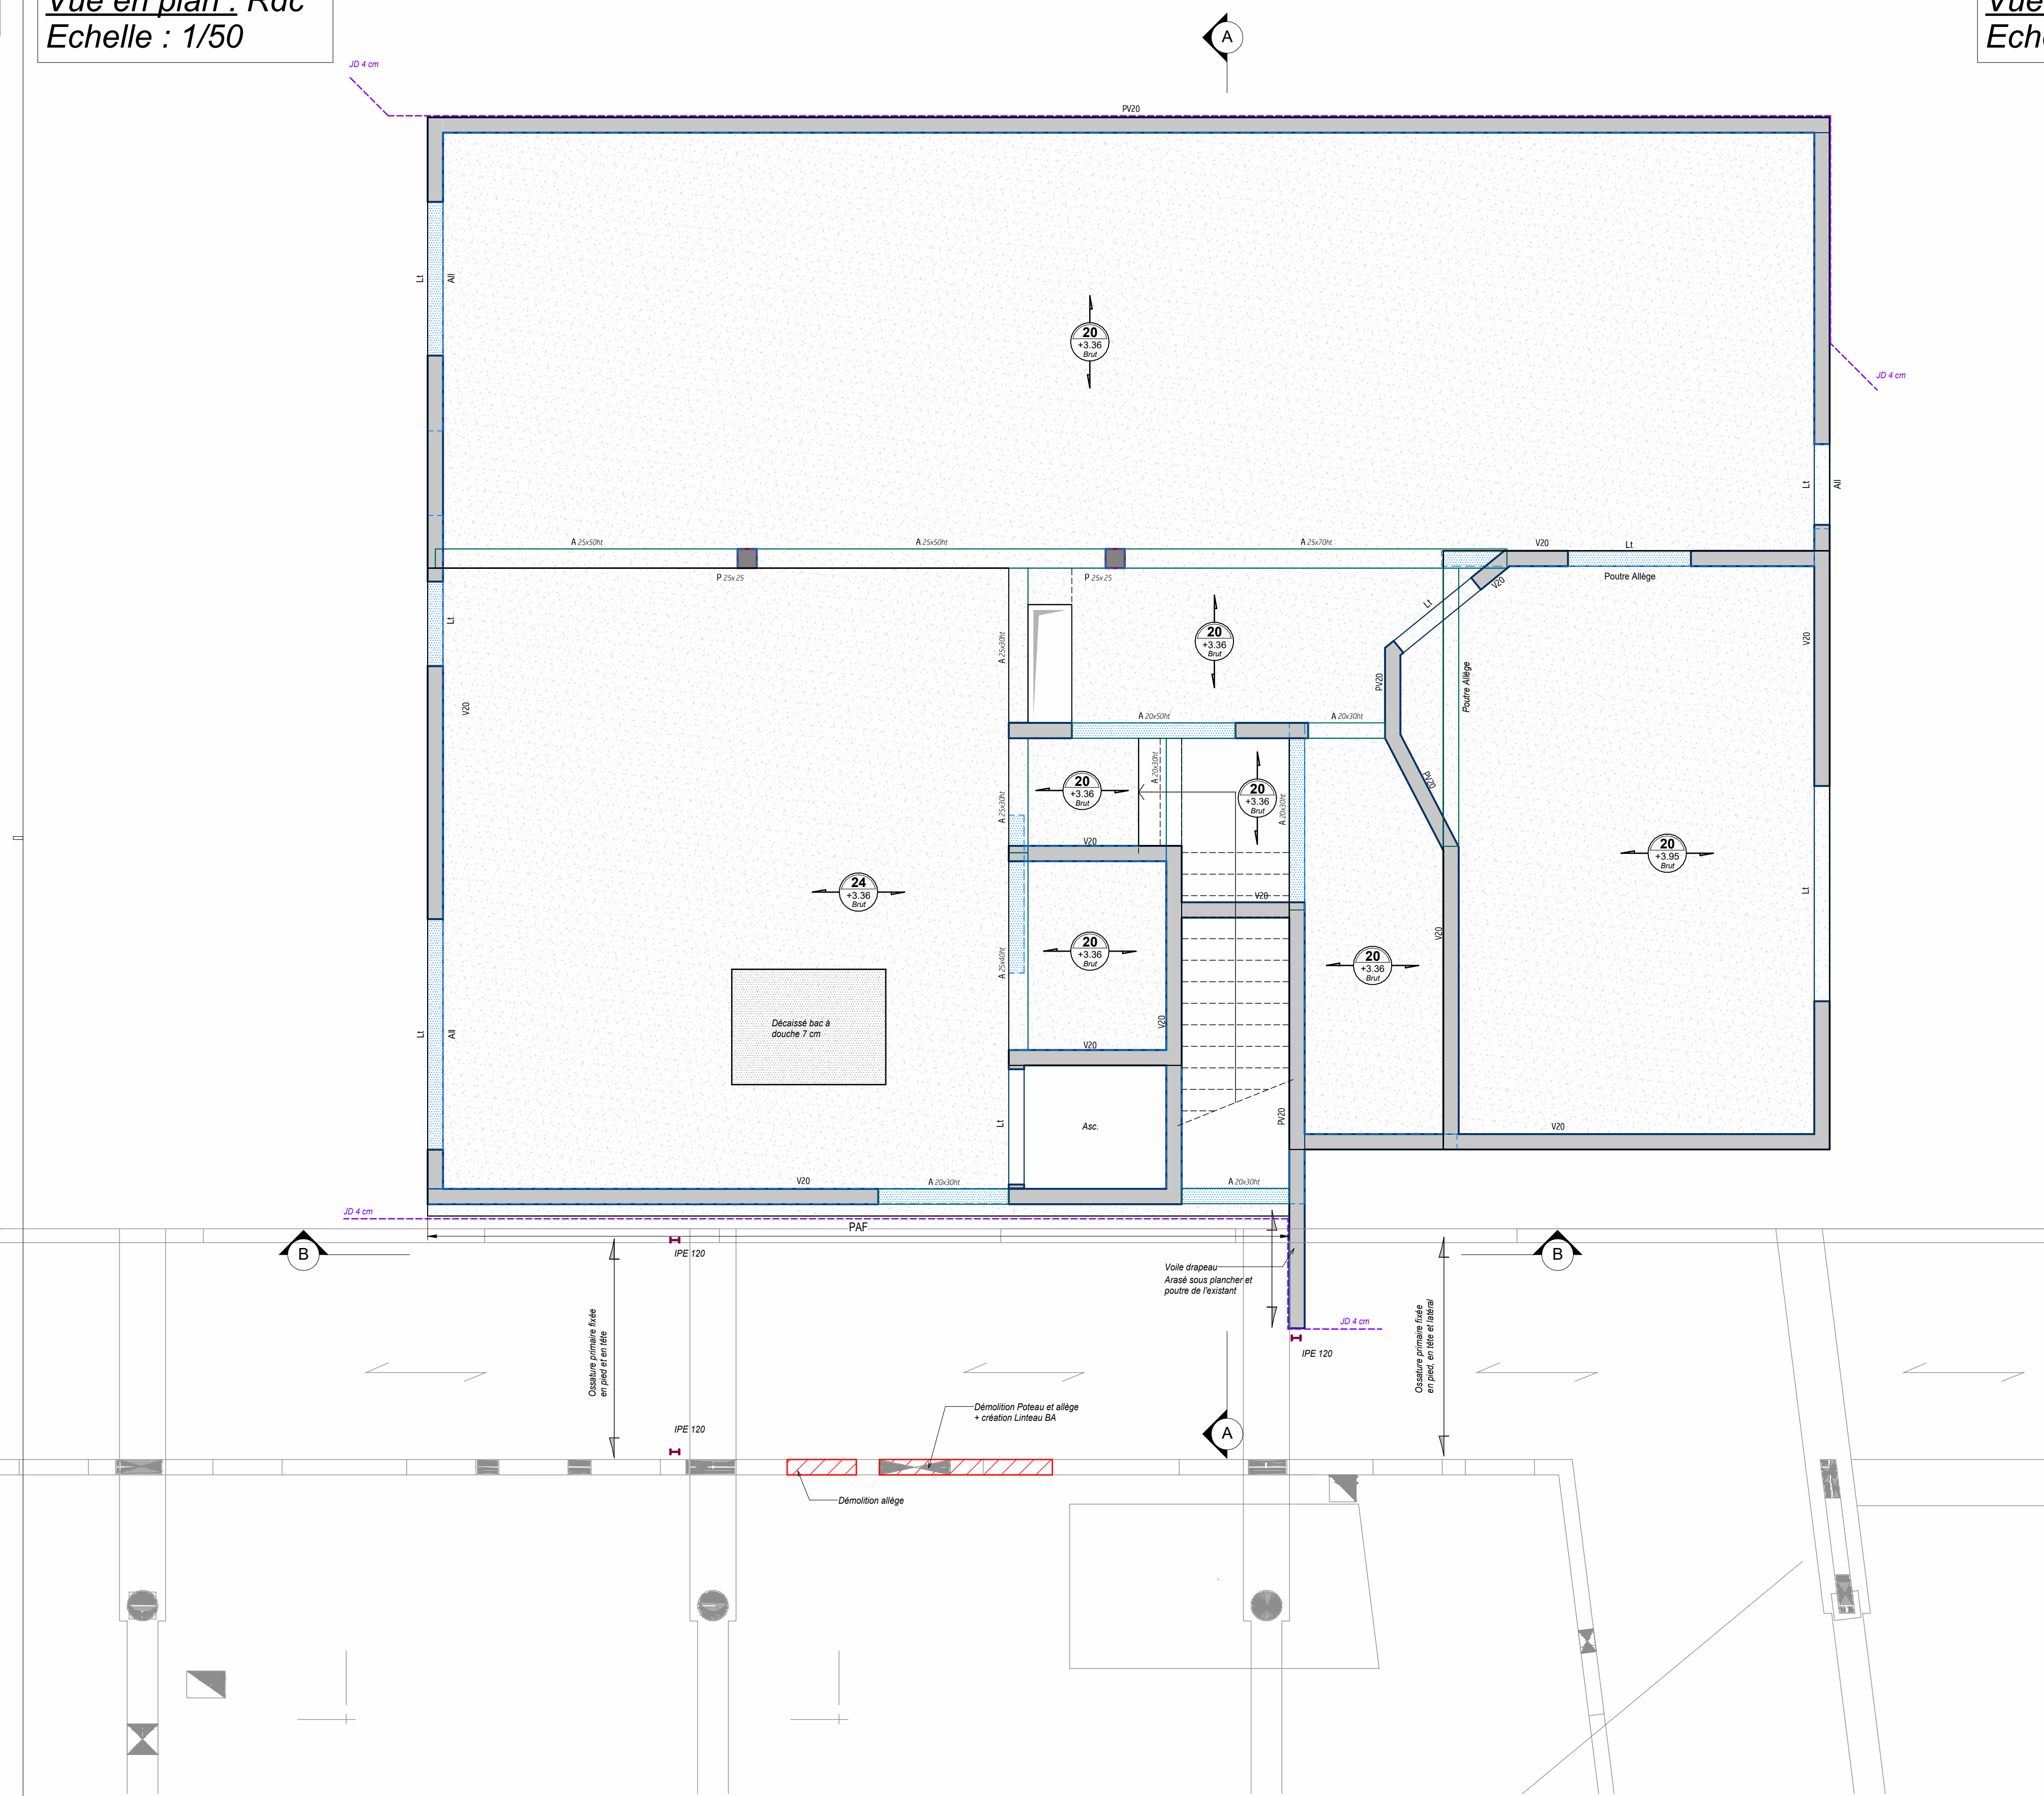


Coupe : B
Echelle : 1/50

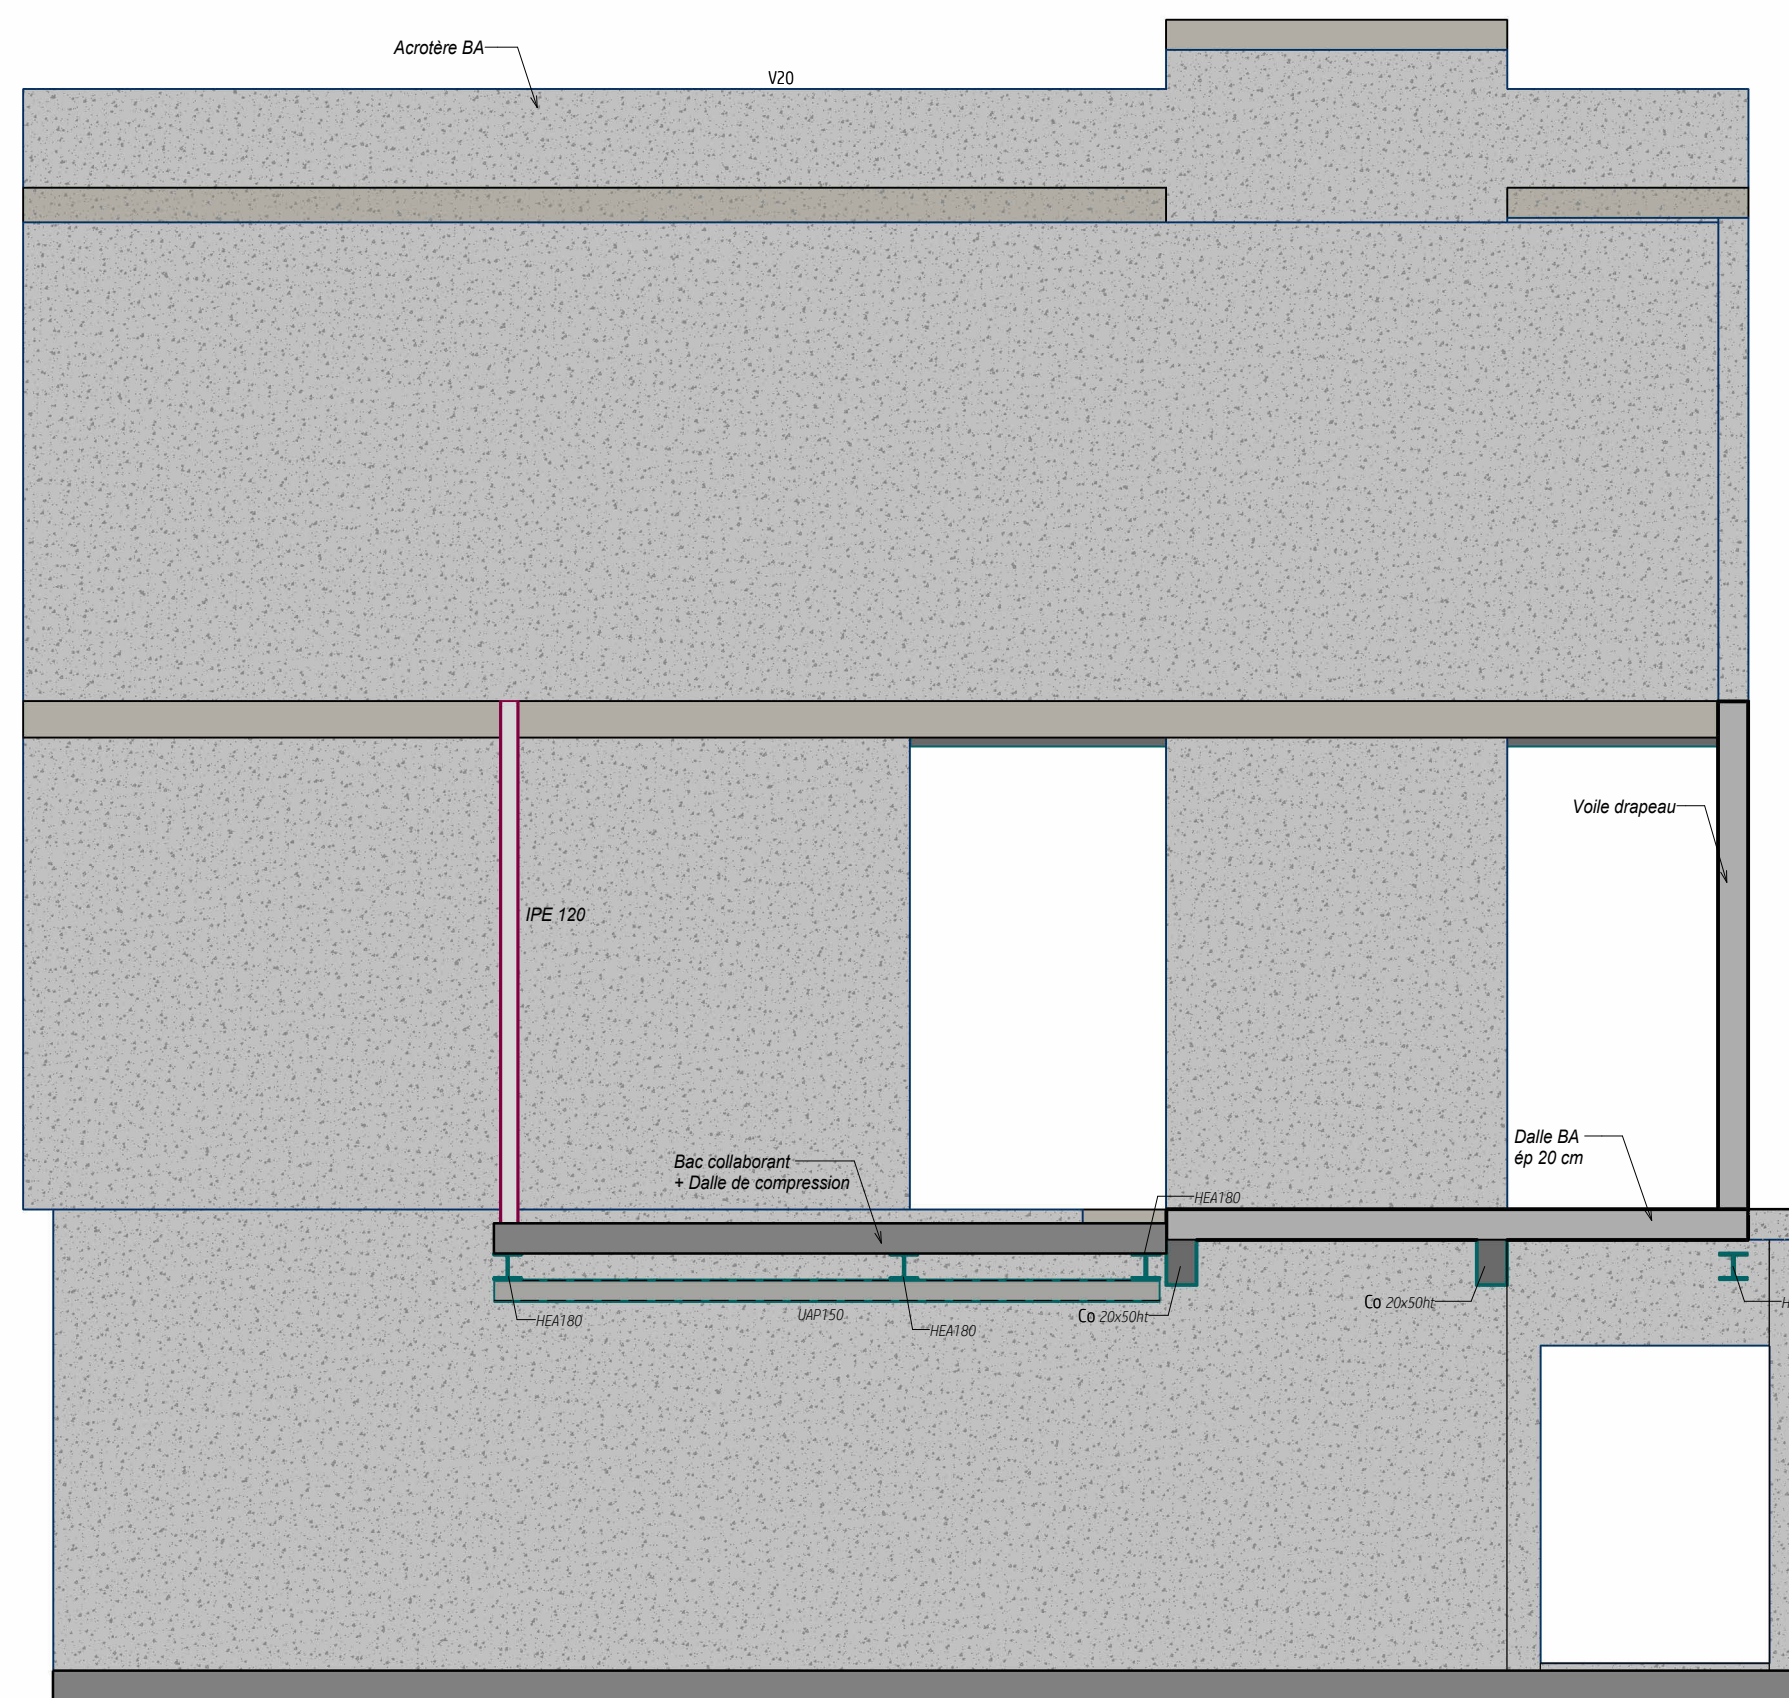

Vue en plan : R+1
Echelle : 1/50

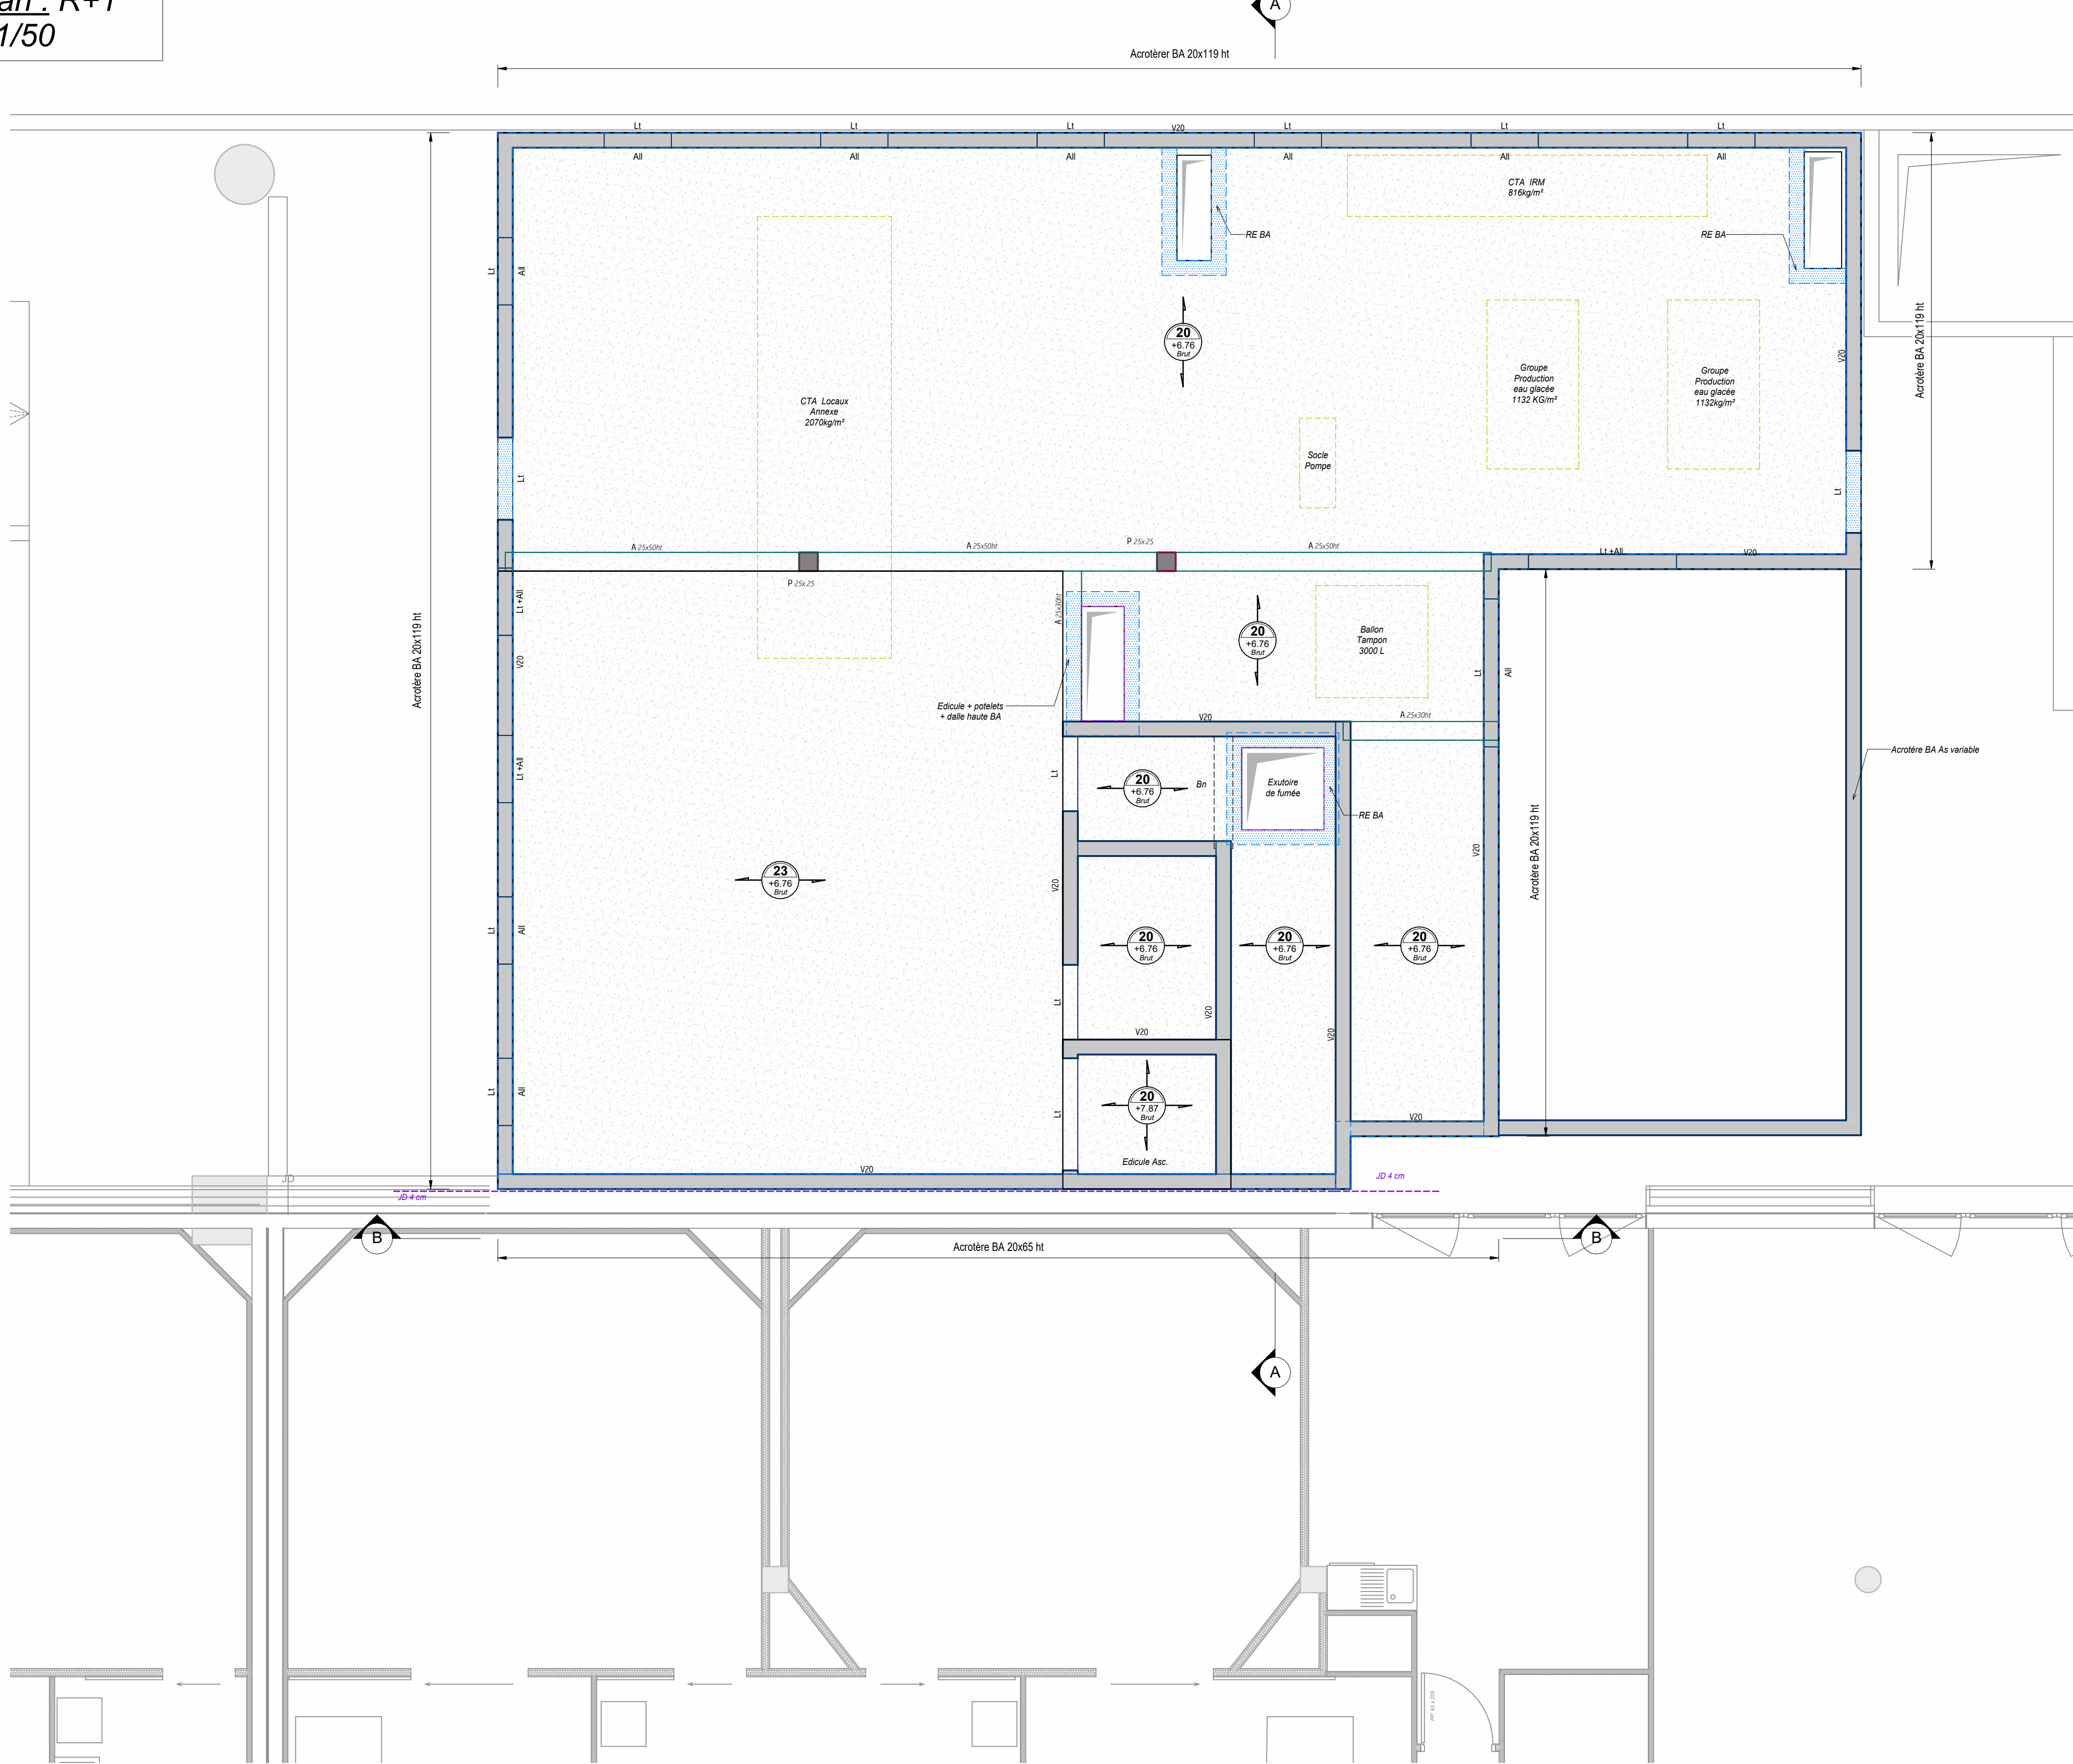

Vue indicative 3D :

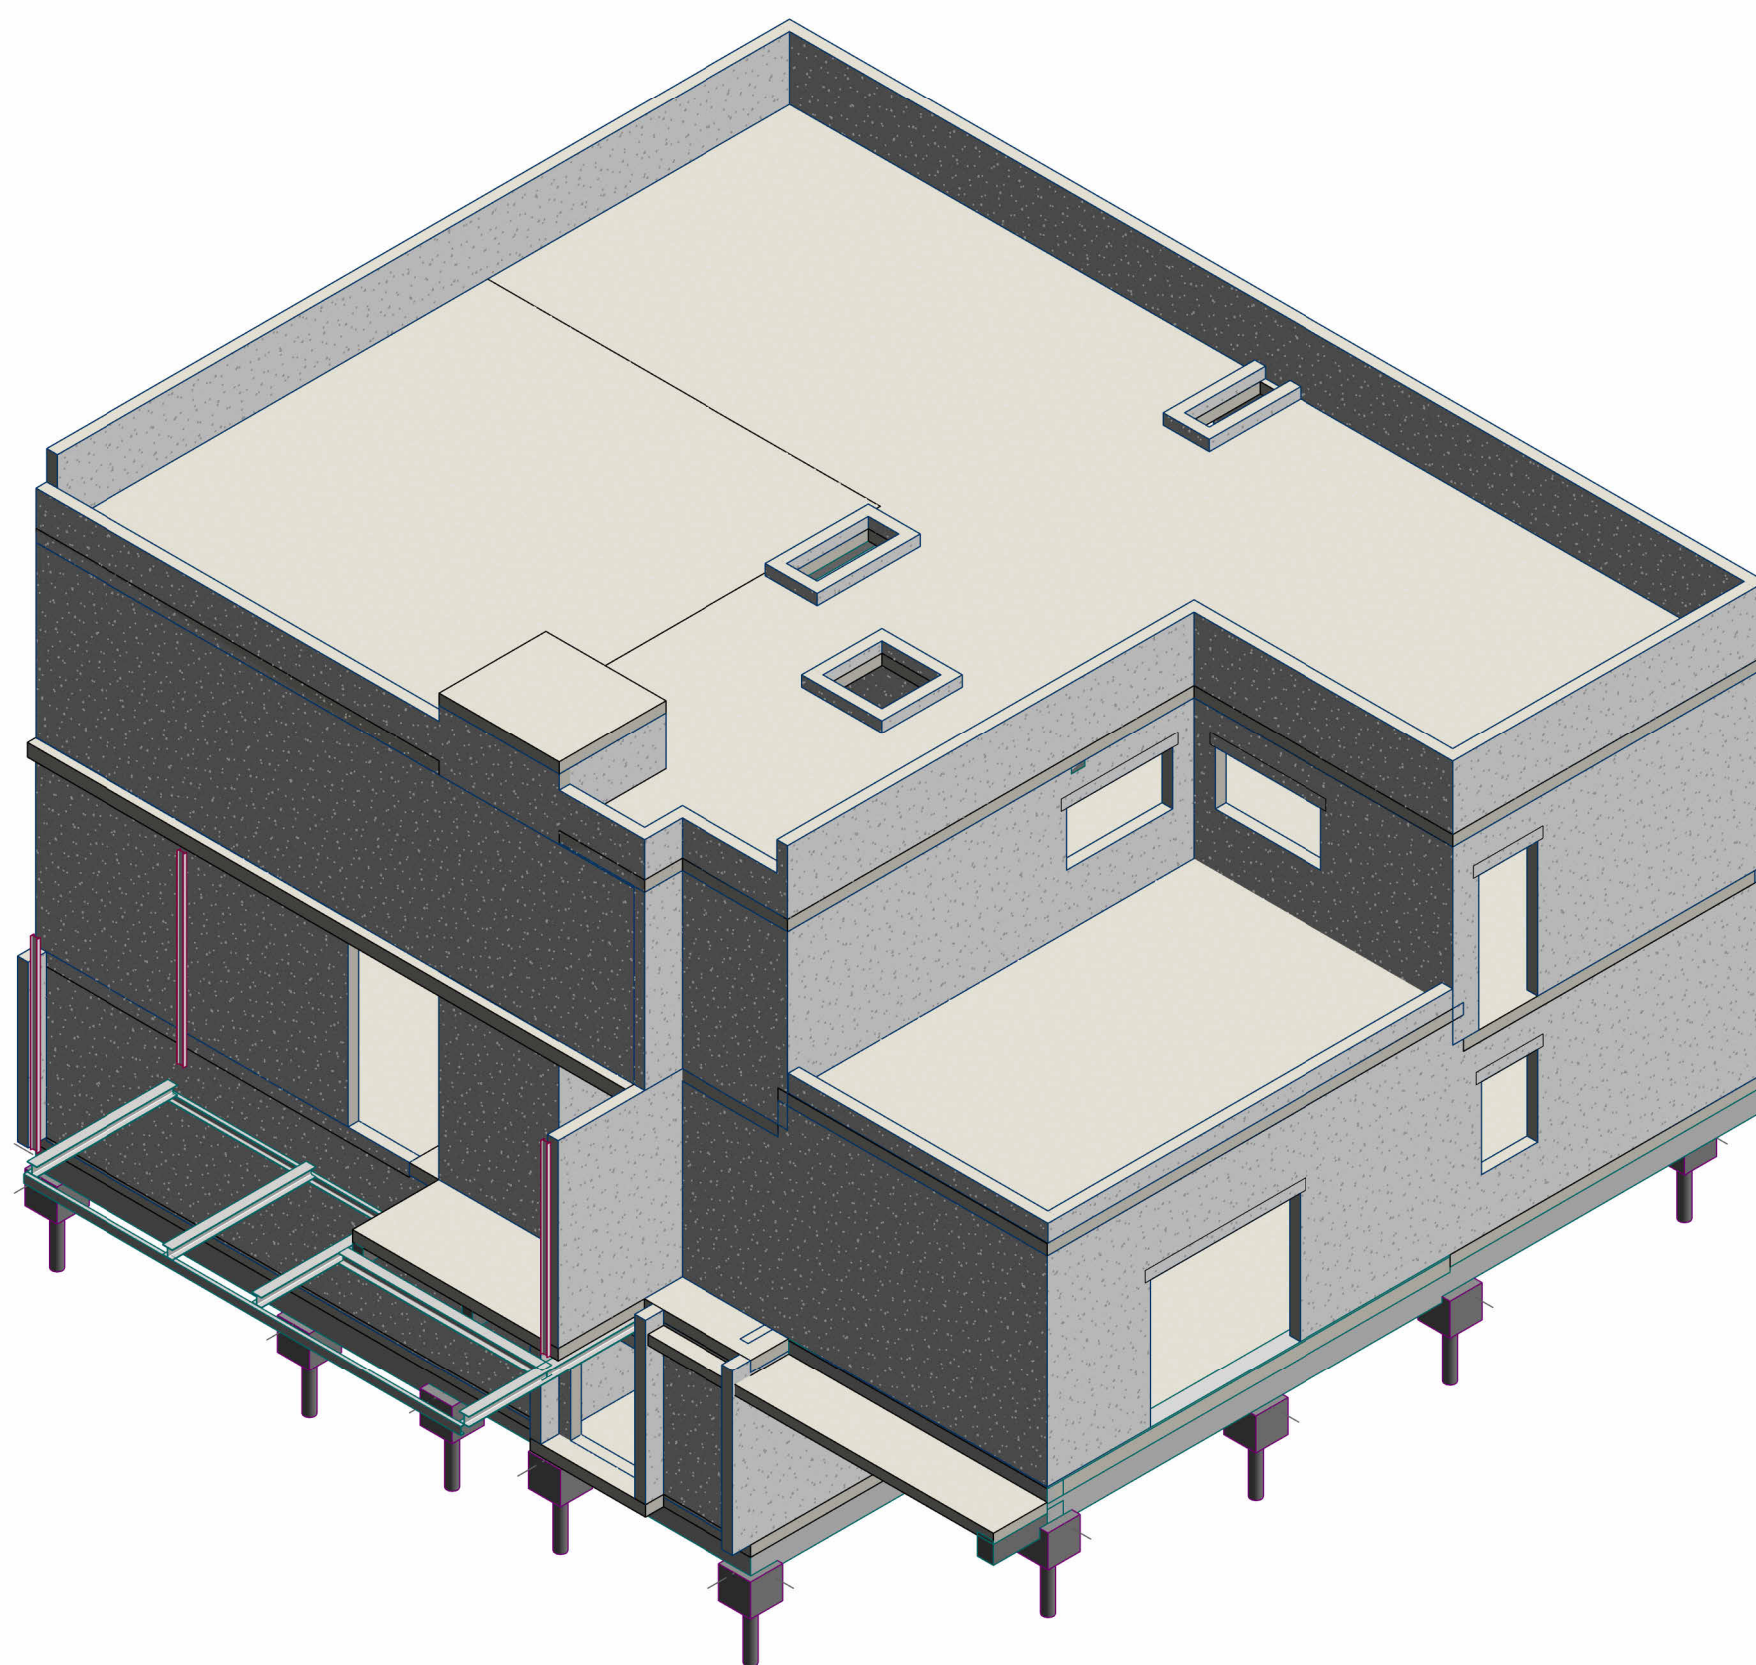

LEGENDE

M Massif
SI Senele isolée
SF Senele florante

Epaisseur de dalle

Seils de pontée du plancher

Arase supérieure du plancher

[illegible]

 CHU Centre hospitalier universitaires Limoges Construction d'un bâtiment neuf de radiologie Hôpital de la Femme, de la Mère et de l'Enfant (H.F.M.E.)																			
MAÎTRE D'OUVRAGE :				CENTRE HOSPITALIER UNIVERSITAIRE LIMOGES Direction des constructions, de la sécurité et du patrimoine Le Centre 21 avenue Dominique LARREY 87060 LAMPAUDIERE Tél. : 05 55 27 00 85 clm@chu-limoges.fr															
AMO :				ANP-LI 83 Route de Burgault 31320 SAINT CEZERT Tél. 06 21 24 11 24 anp@anp-limoges.fr															
ARCHITECTE :				Nathalie FAYAT Architecture 25 avenue Michel Fado 19100 BRIVE-LA-CAILLARDE Tél. : 05 57 17 00 85 nfay@orange.fr															
BUREAU D'ETUDES TECHNIQUES :		GROUPE 		GROUPE CETAB 61 rue de la République BP 80033 33084 BORDEAUX CEDEX Tél. : 05 57 19 12 00 E-mail : contact@cetab.fr															
ECONOMISTE DE LA CONSTRUCTION :				ARQUANTES Parc Ester Technopole - Immeuble Boreal - 24 rue Atlantis 87000 LIMOGES Tél. : 05 51 45 07 09 contact@arquantes.com															
OPC :				ARQUANTES Parc Ester Technopole - Immeuble Boreal - 24 rue Atlantis 87000 LIMOGES Tél. : 05 51 45 07 09 contact@arquantes.com															
BUREAU DE CONTROLE :				SOCOTEC Technopole Ester - 5 rue Columbia 87000 LIMOGES Tél. : 05 55 40 63 50															
SFS :				VERITAS Technopole Ester - 21 rue Columbia 87000 LIMOGES Tél. : 09 69 39 10 00															
Plan RDC/R+1				GO02															
PHASE : DCE		Date : 06/2026		Affaire n°2366		Restacon AG		Vérification MC		Ech: 1/50		Index							
		<table border="1"> <tr> <td>A</td> <td>B</td> <td>C</td> <td>D</td> </tr> <tr> <td>E</td> <td>F</td> <td>G</td> <td>H</td> </tr> </table>		A	B	C	D	E	F	G	H								
A	B	C	D																
E	F	G	H																
Date		Index		Modifications															
07/2026		A		Suite au retour étude géotechnique															