




Vue en plan : Fondations
Echelle : 1/50

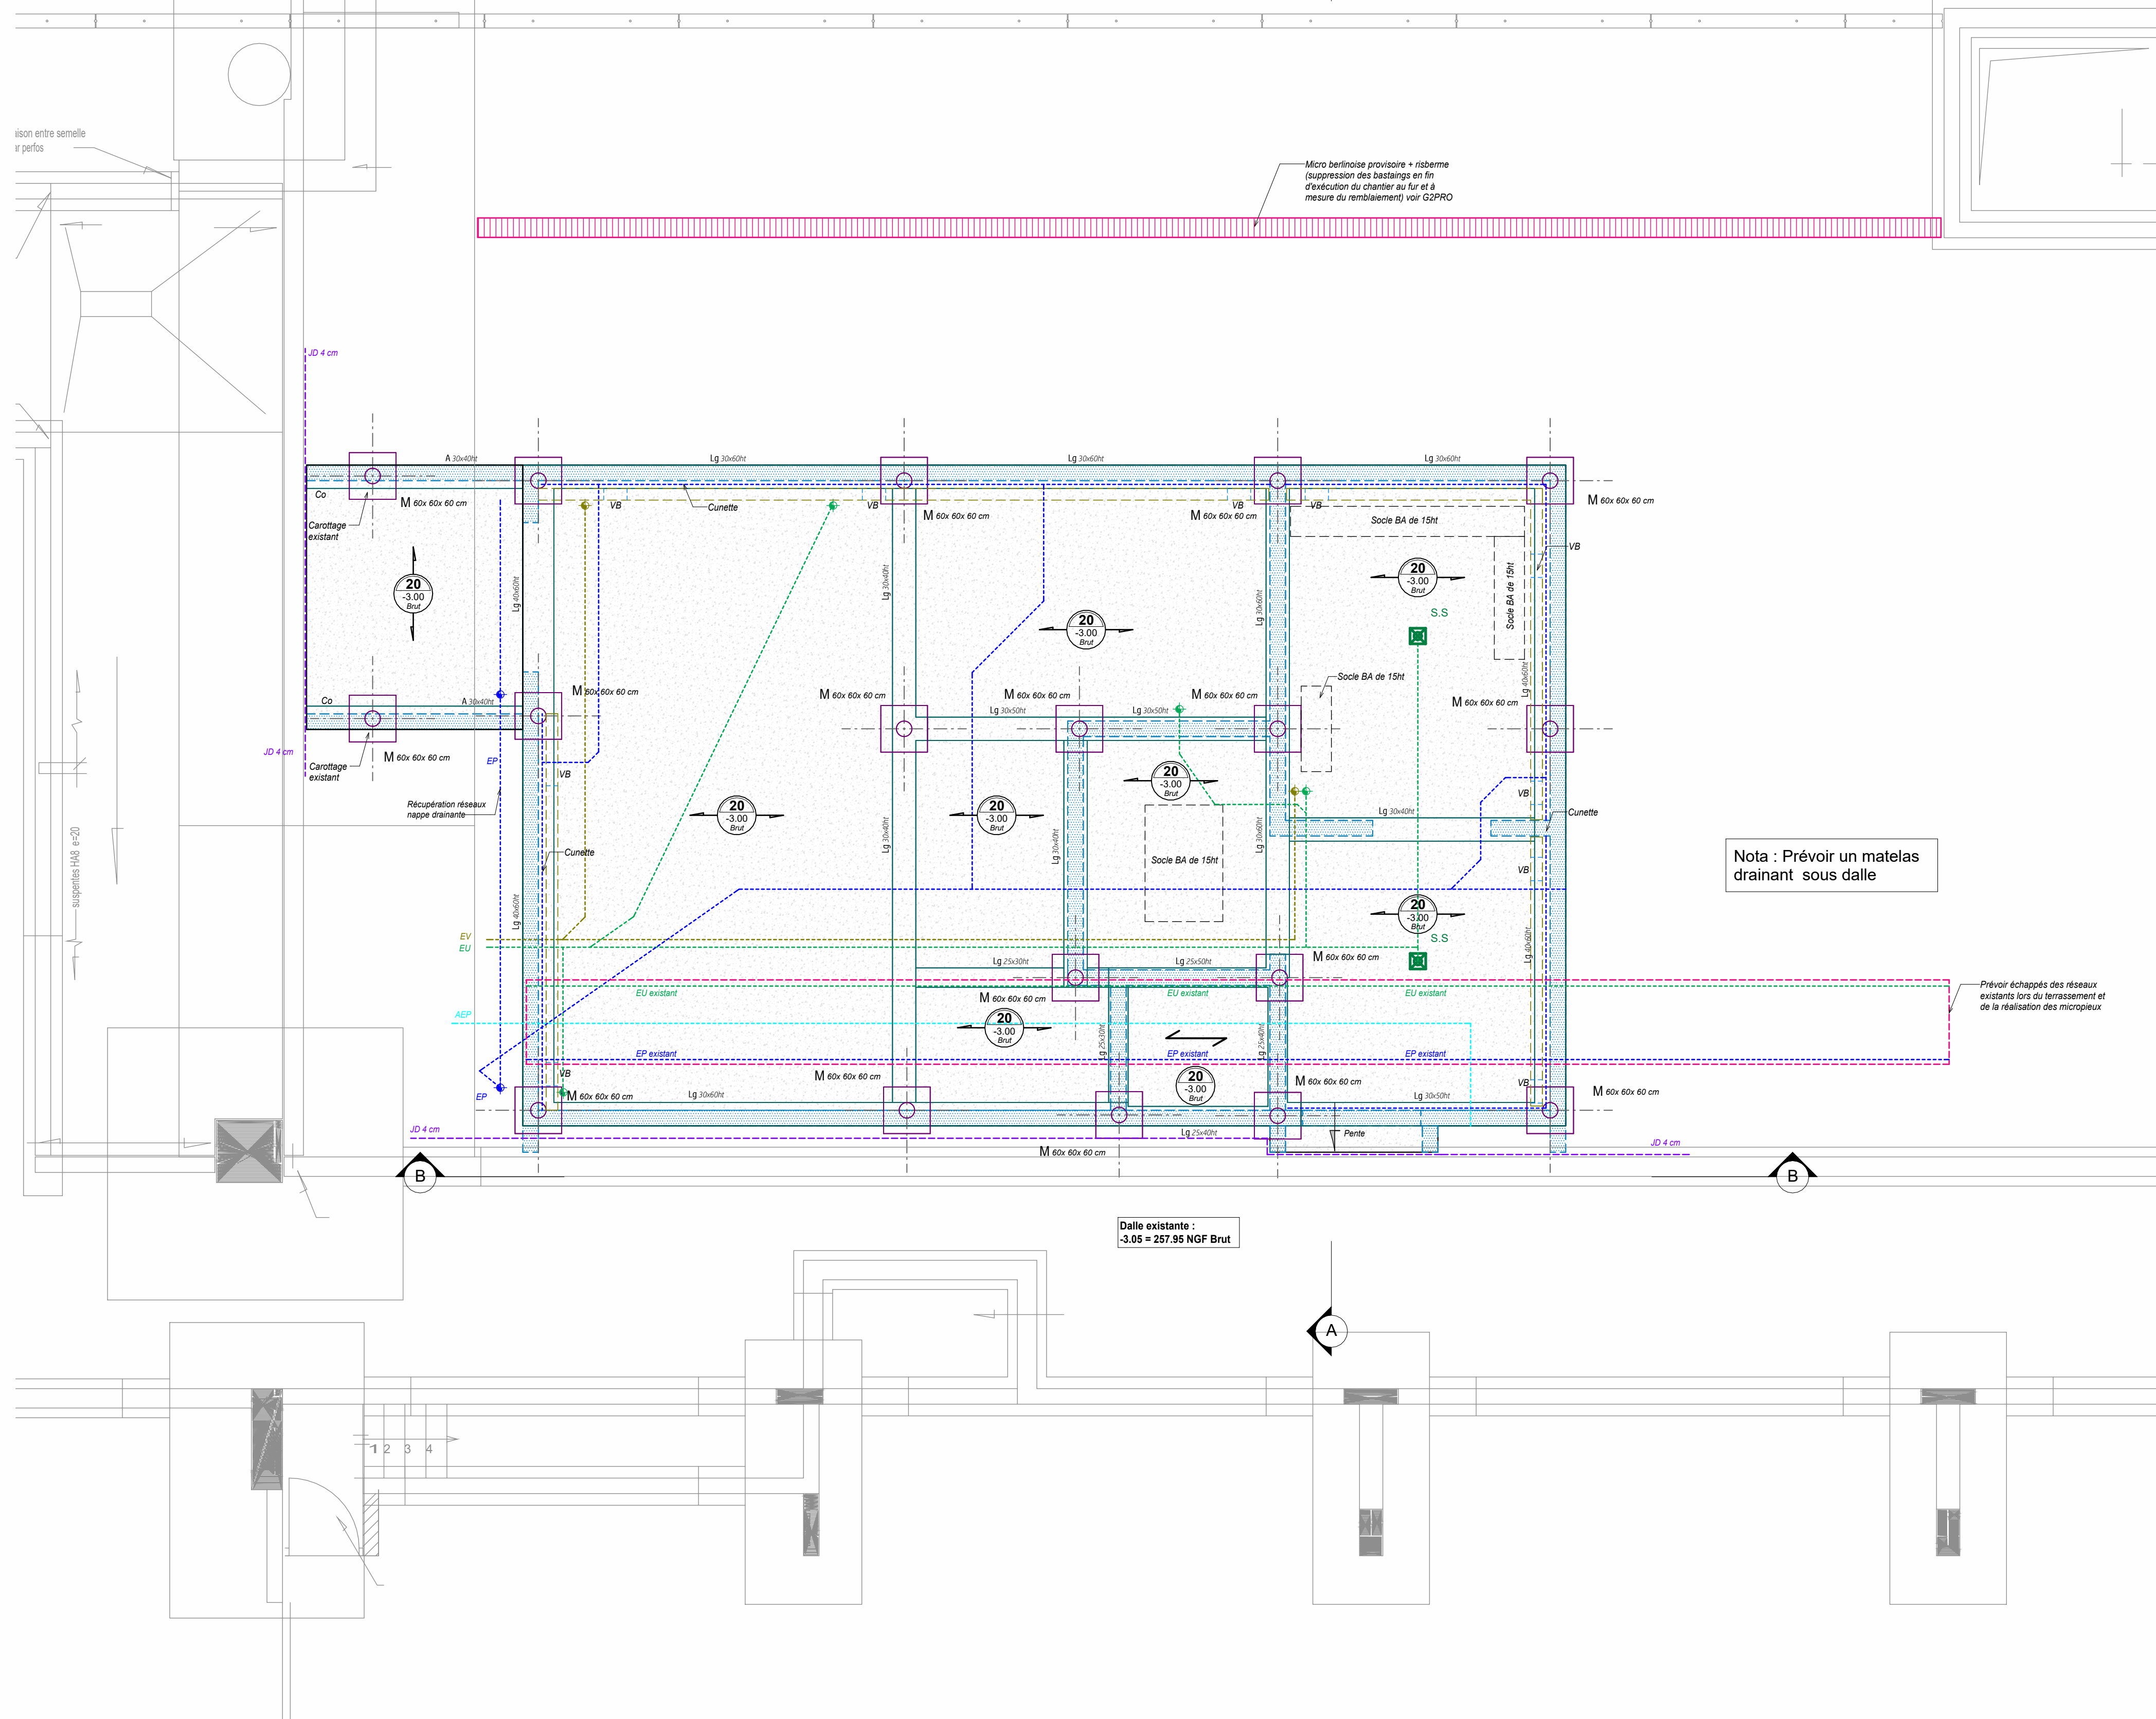

Coupe : A
Echelle : 1/50

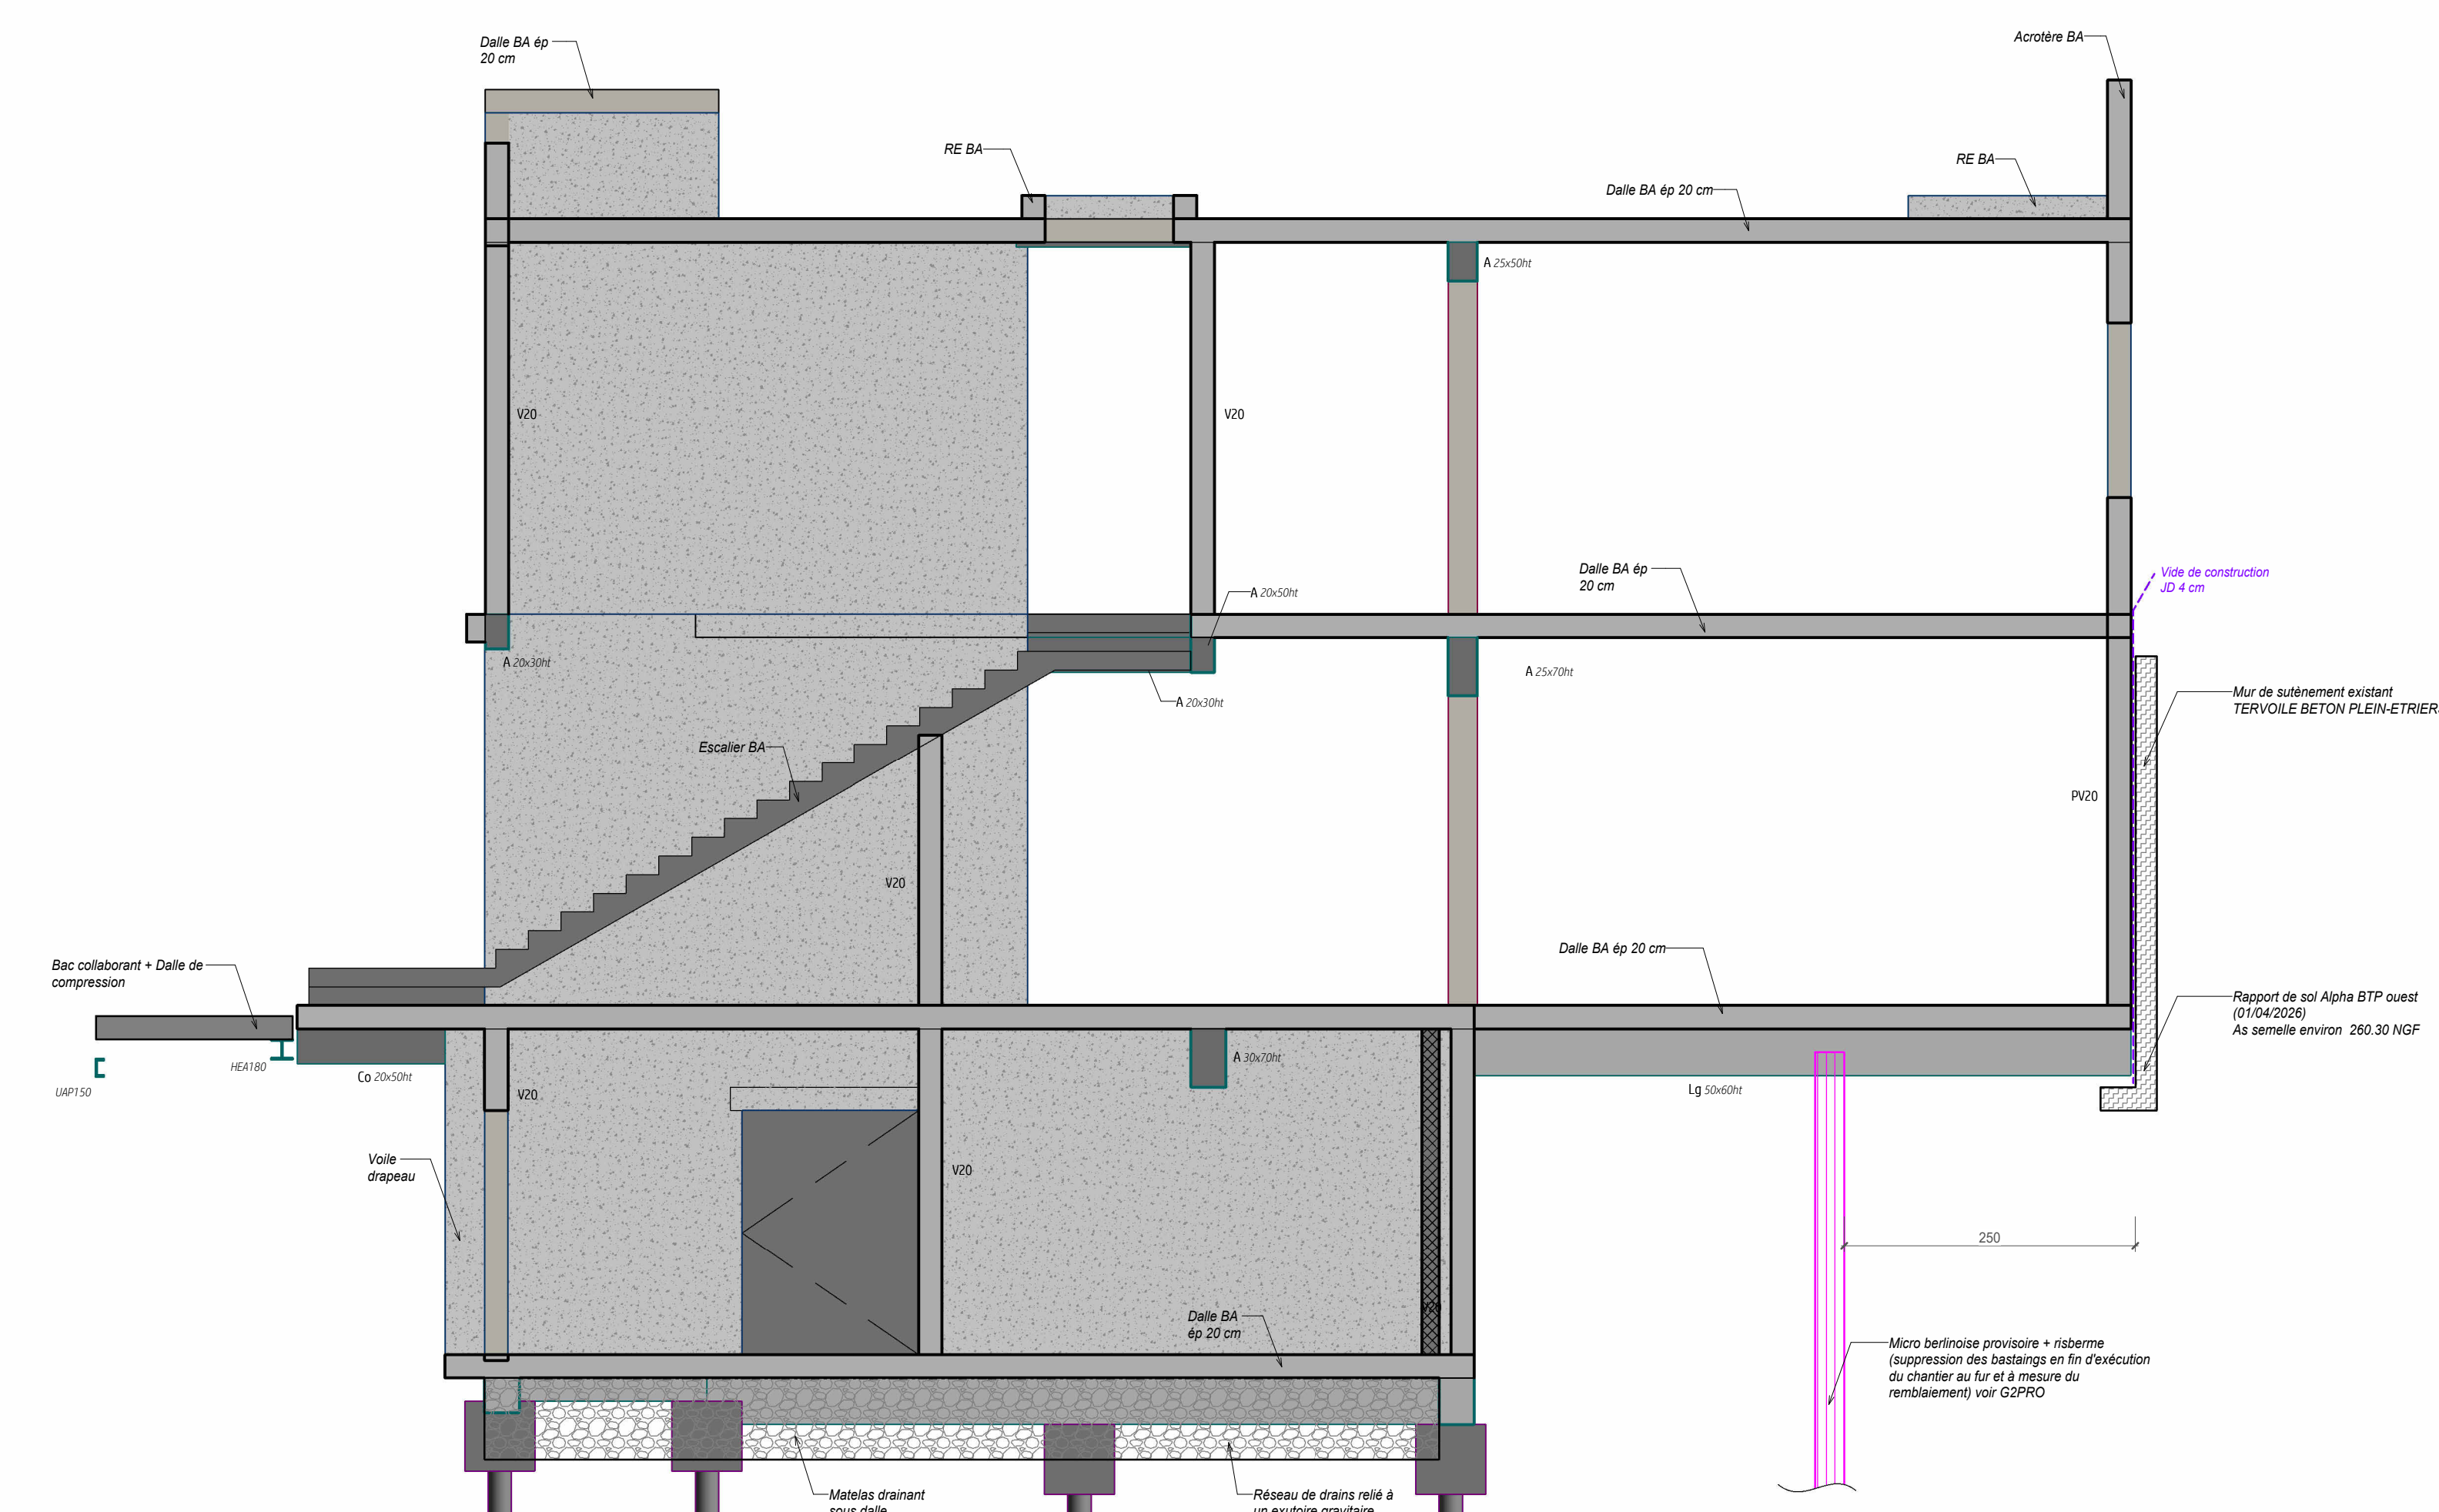

Vue en plan : Sous Sol
Echelle : 1/50

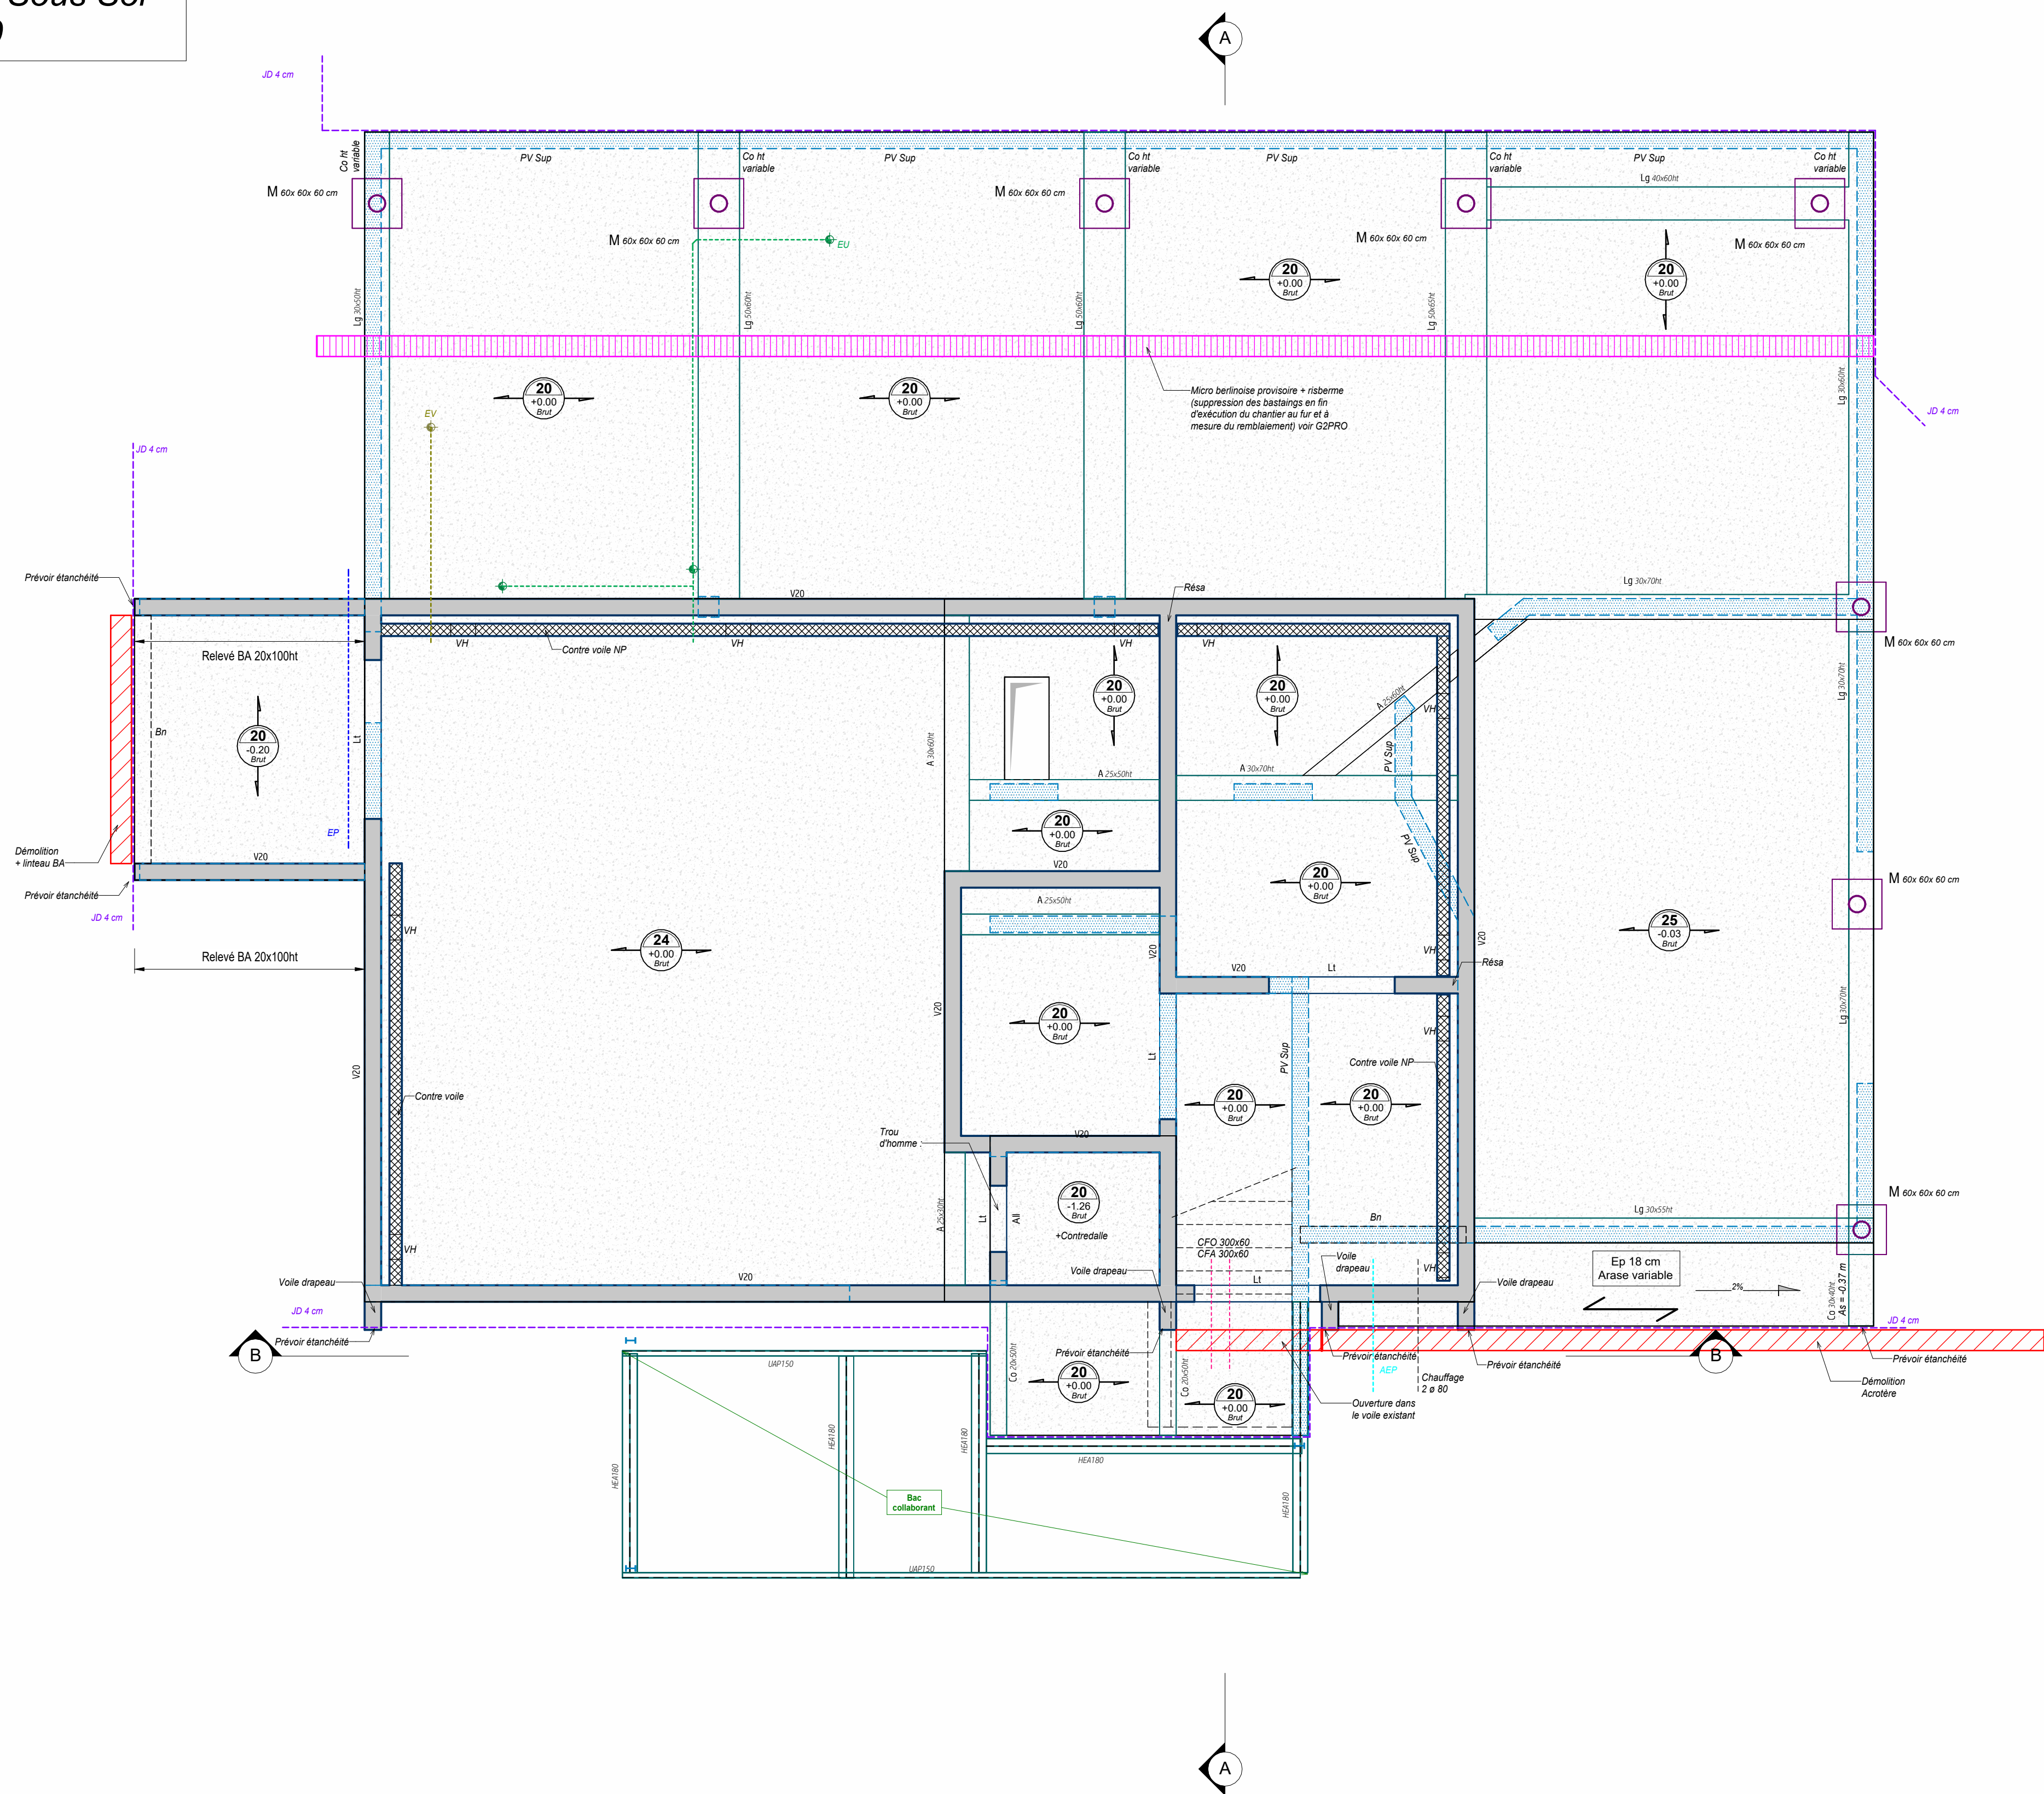

En cas de contradiction sur les fonds de plans et la cotation entre les plans "architecte" et les plans techniques, seuls les plans "architecte" prévalent.					
	Affaire n°: 2366	Dessiné par : AG	Vérifié par : MC	Version REVIT: 2026	CHEMIN : P:\2024 - 2025\BONNE DIRECTION\PROCES\GRAPHIQUE\2366\REVIT\2366_G001.rvt

 CHU Centre hospitalier universitaire Limoges		Construction d'un bâtiment neuf de radiologie Hôpital de la Femme, de la Mère et de l'Enfant (H.F.M.E.)									
MAÎTRE D'OUVRAGE :		CENTRE HOSPITALIER UNIVERSITAIRE LIMOGES Bureau des constructions, de la sécurité et du patrimoine 11 avenue Dominique LARREY 87042 LIMOGES									
AMO :		AMP L 93 Route de Bourgeat 31135 SAINT CEZERY Tel: 06 12 41 24 14 fabienne.lafay@amp-g.fr									
ARCHITECTE :		Nathalie FAYAT Architecture 26 avenue Maréchal 19100 BERTVIEUX-LE-CALLAIRE Tel: 05 55 17 59 83 nfay@orange.fr									
BUREAU D'ETUDES TECHNIQUES :		GRUPPE CETAB 61 rue du Professeur Lanneongue 89 80033 33041 BORDEAUX CEDEX Tel: 05 87 19 12 00 E-mail : cetab.bx@cetab.fr									
ECONOMISTE DE LA CONSTRUCTION :		ARQUANTES Parc Ester Technopole - Immeuble Borsat - 24 rue Alfarts 87000 LIMOGES Tel: 05 81 45 07 09 contact@arquantes.com									
OPC :		ARQUANTES Parc Ester Technopole - Immeuble Borsat - 24 rue Alfarts 87000 LIMOGES Tel: 05 81 45 07 09 contact@arquantes.com									
BUREAU DE CONTROLE :		SOCOTEC Technopole Ester - 5 rue Columbia 87000 LIMOGES Tel: 05 55 42 63 50									
SPS :		VERITAS Technopole Ester - 21 rue Columbia 87000 LIMOGES Tel: 05 89 39 10 09									
<i>Plan Fondations/Sous sol</i>			GO01								
PHASE : DCE	Date : 08/2026	Affaire n°2366	Rédaction AG								
		Vérification MC	Ech: 1/50								
Date : Indice :			Indice <table border="1"> <tr> <td>A</td> <td>B</td> <td>C</td> <td>D</td> </tr> <tr> <td>E</td> <td>F</td> <td>G</td> <td>H</td> </tr> </table>	A	B	C	D	E	F	G	H
A	B	C	D								
E	F	G	H								
07/2026 A			Modifications								
Suite au retour étude géotechnique											