


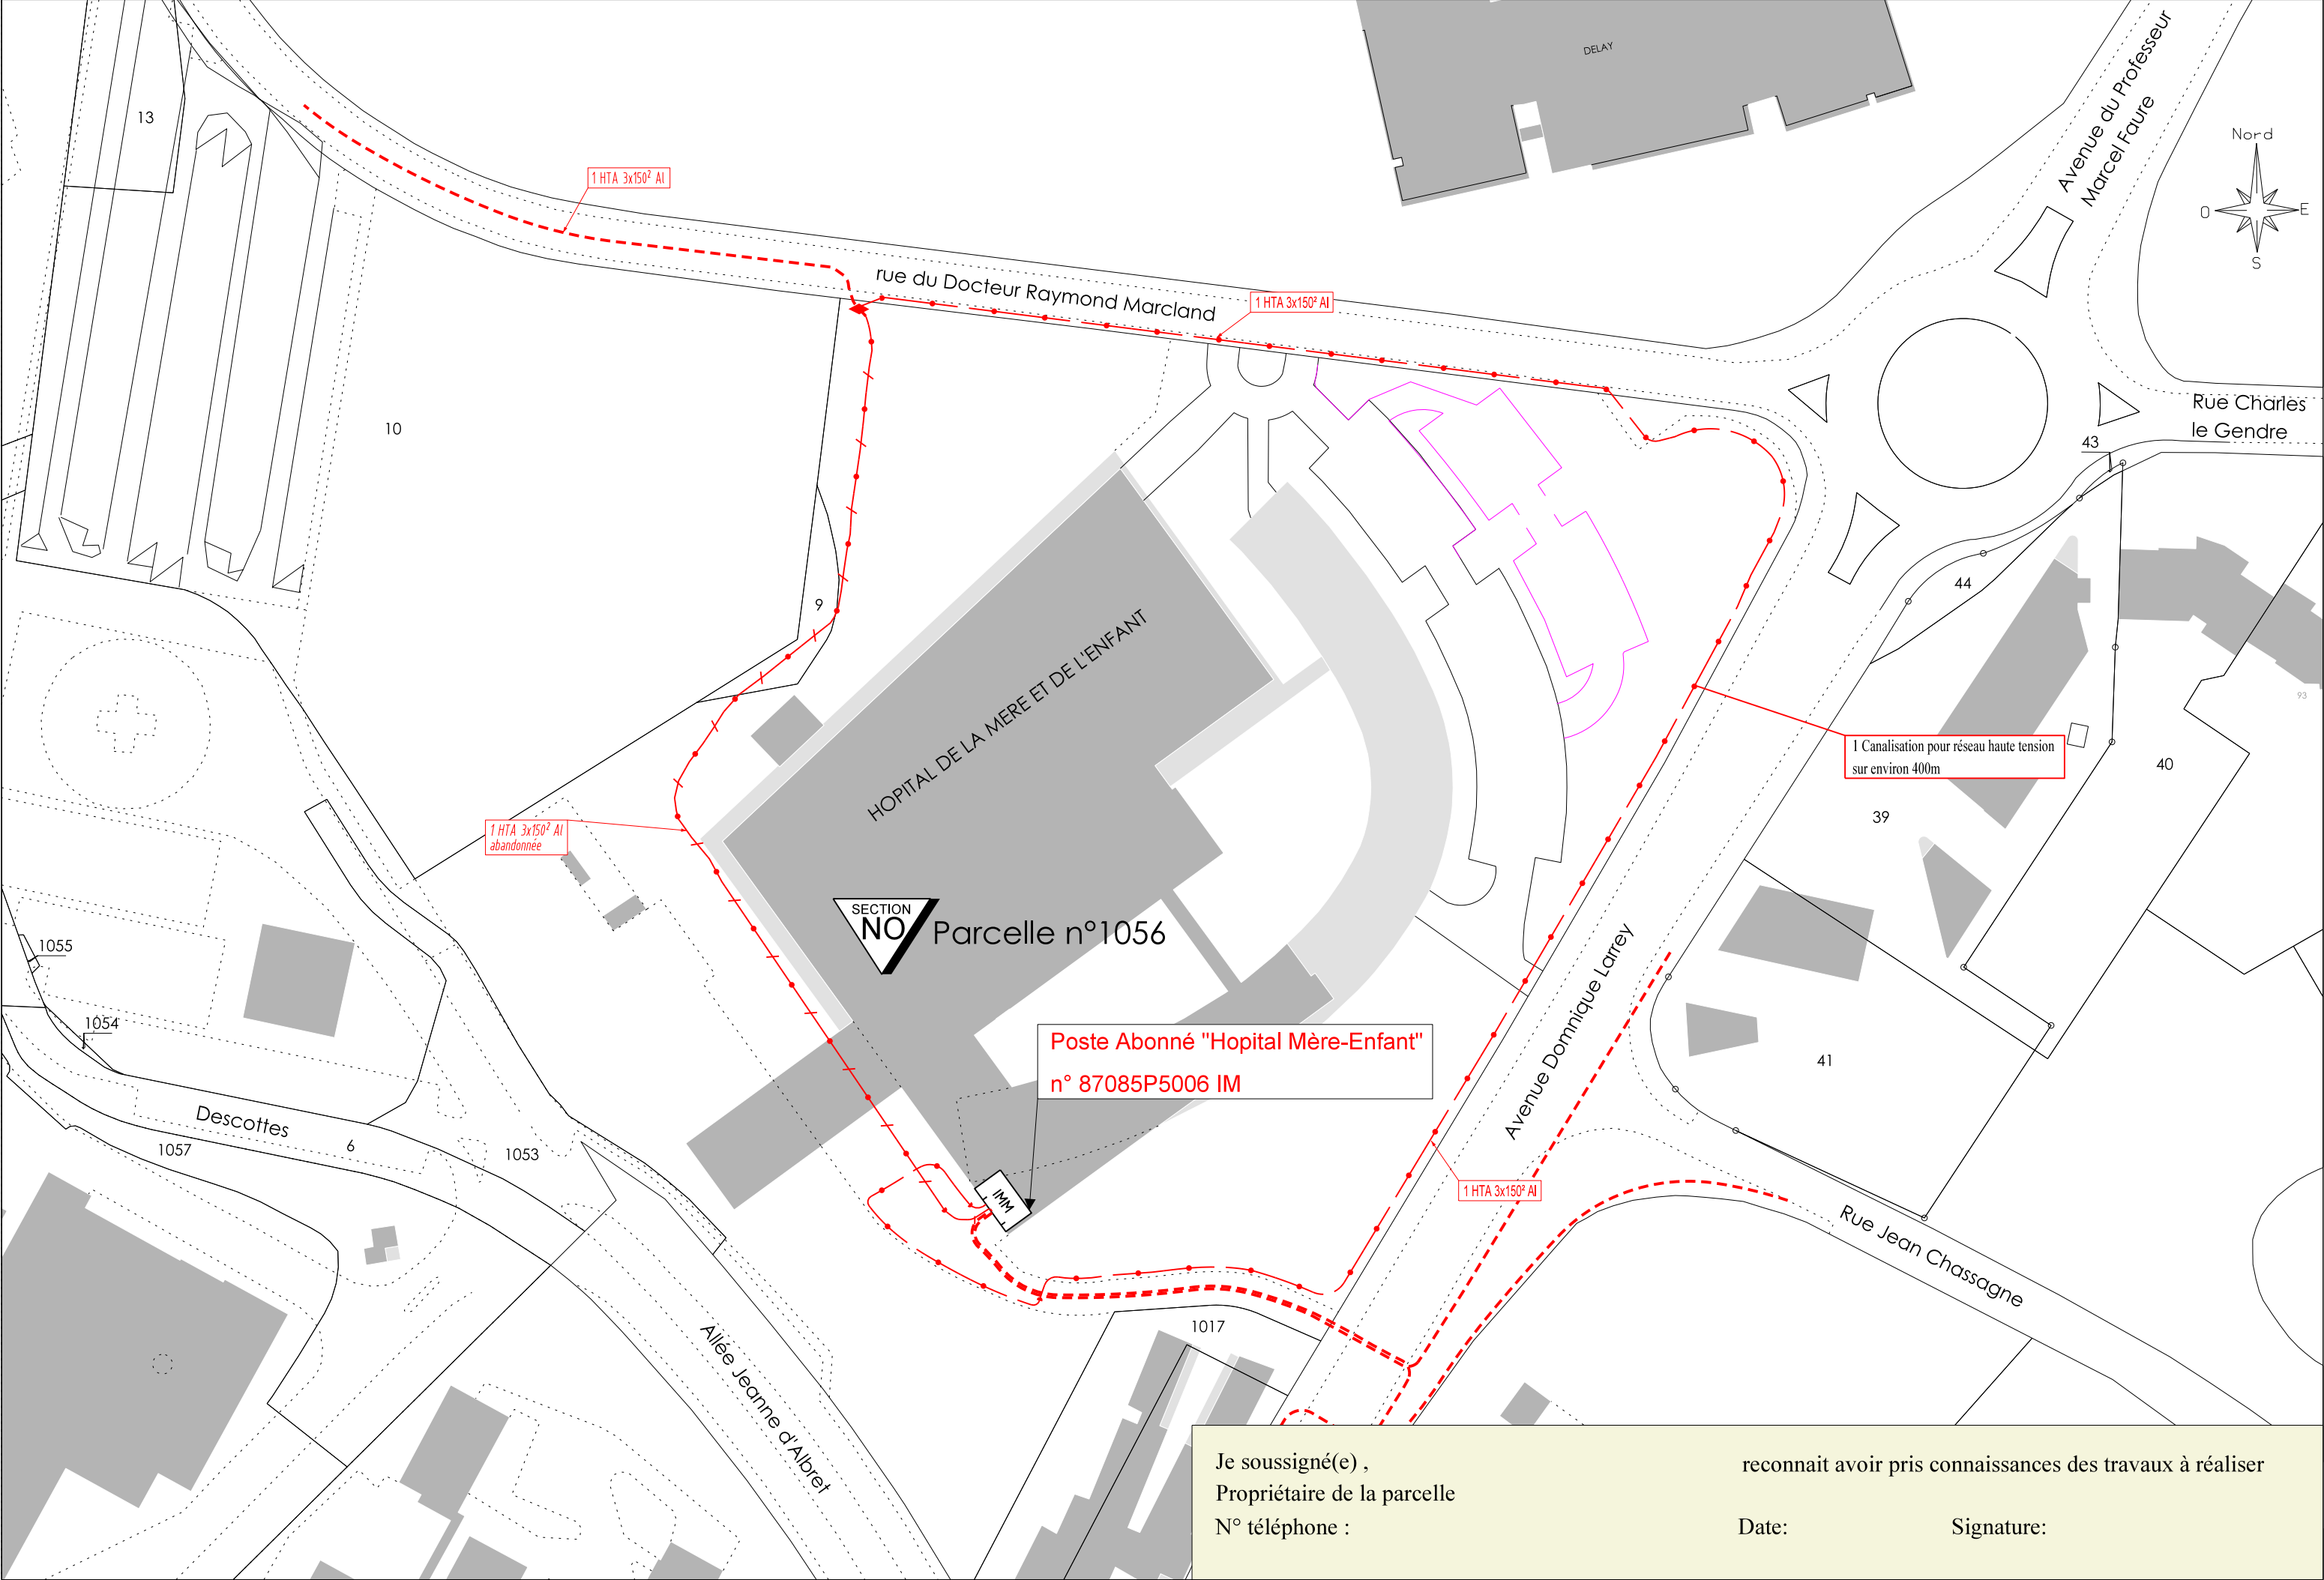

Je soussigné(e) , Propriétaire de la parcelle N° téléphone :	reconnait avoir pris connaissances des travaux à réaliser Date: Signature:
--	--