
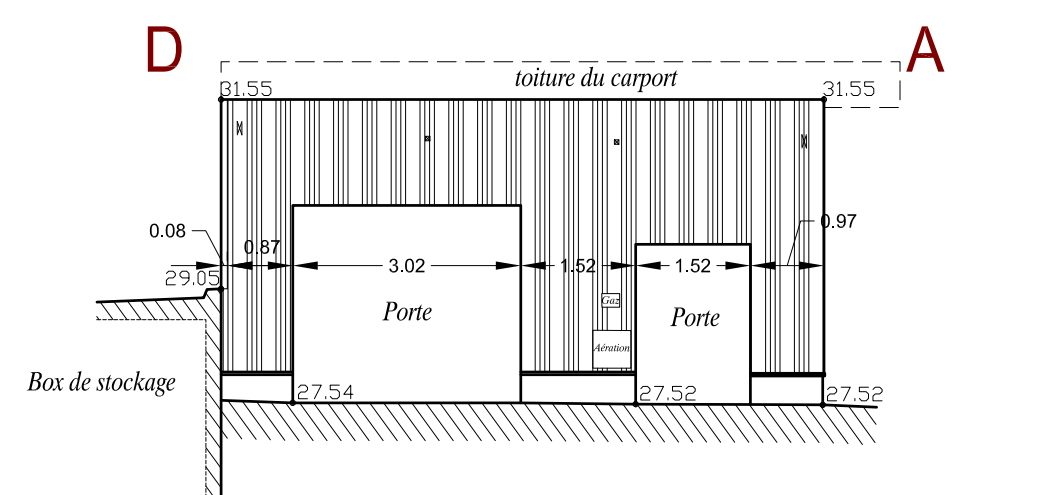
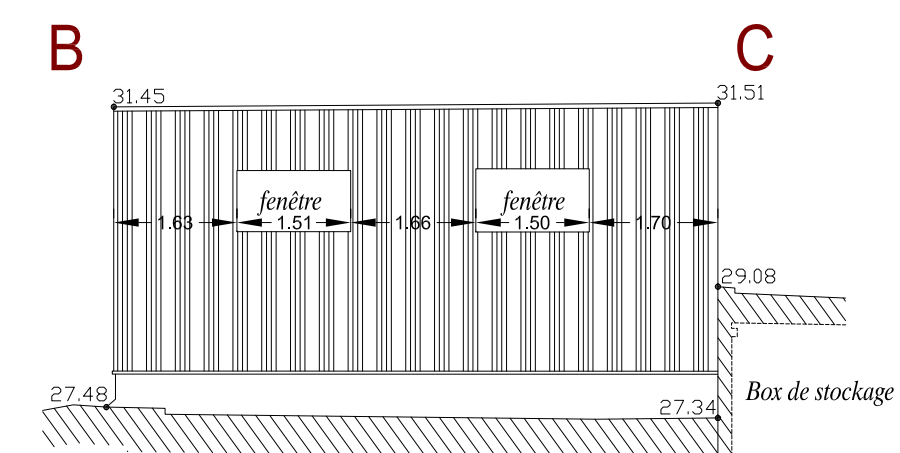
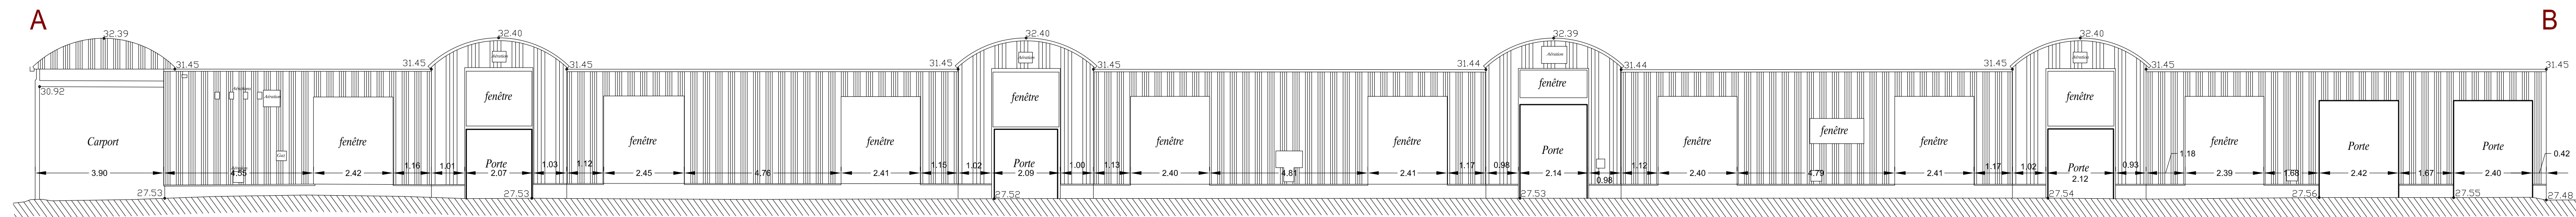
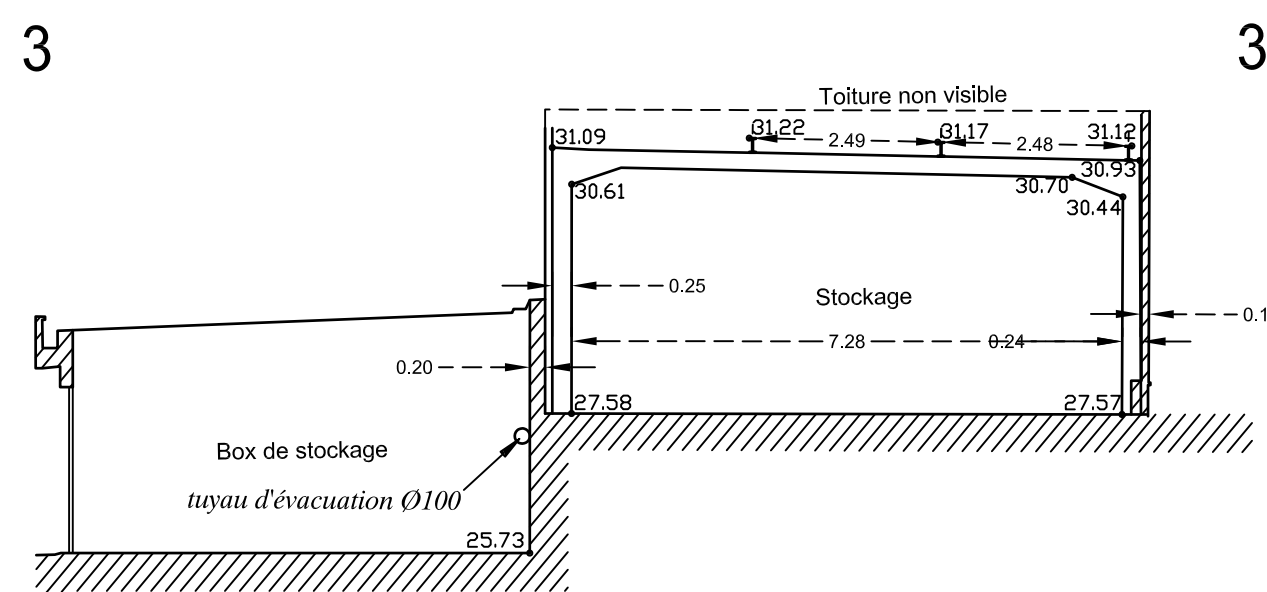
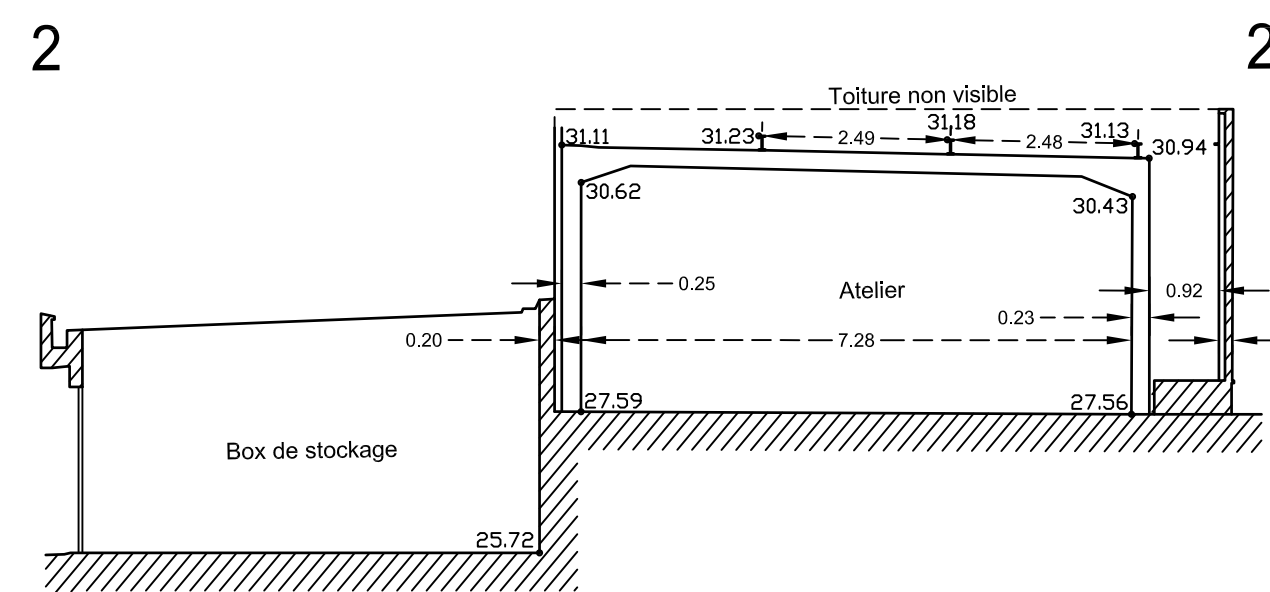
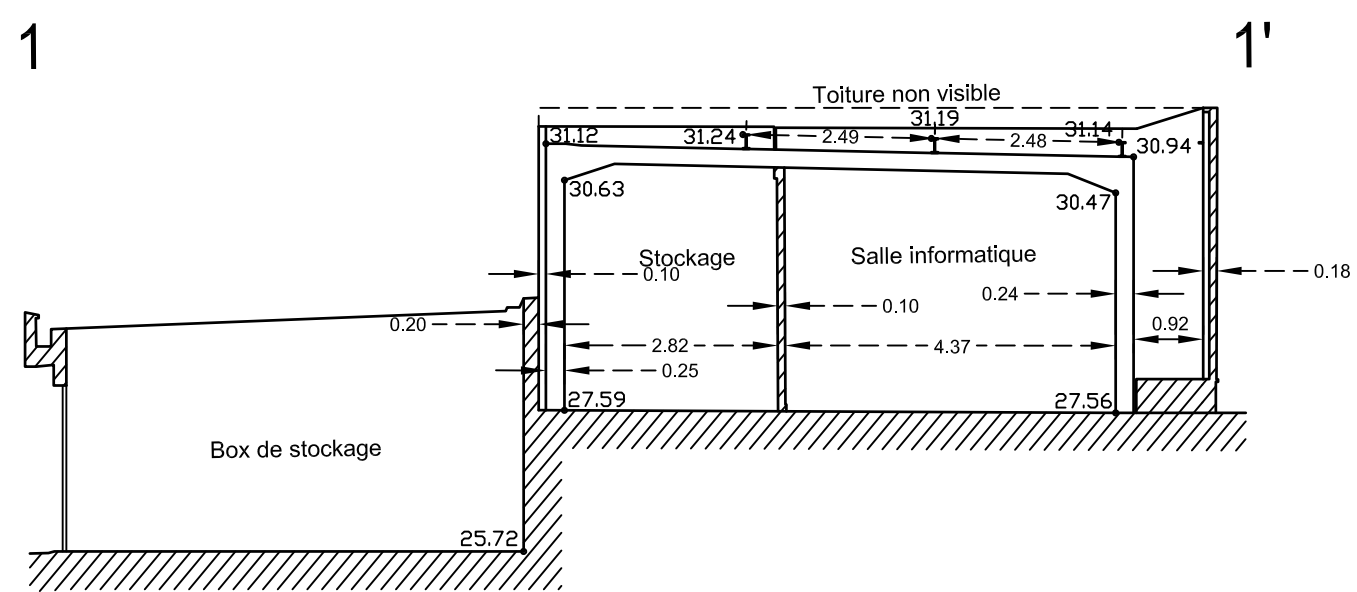


IMT NORD EUROPE
N° SIRET: 18009202500139
941 RUE CHARLES BOURSEUL, 59508, DOUAI

COMMUNE: DOUAI
RENOVATION DU BATIMENT CCU SUR LE SITE LAHURE.

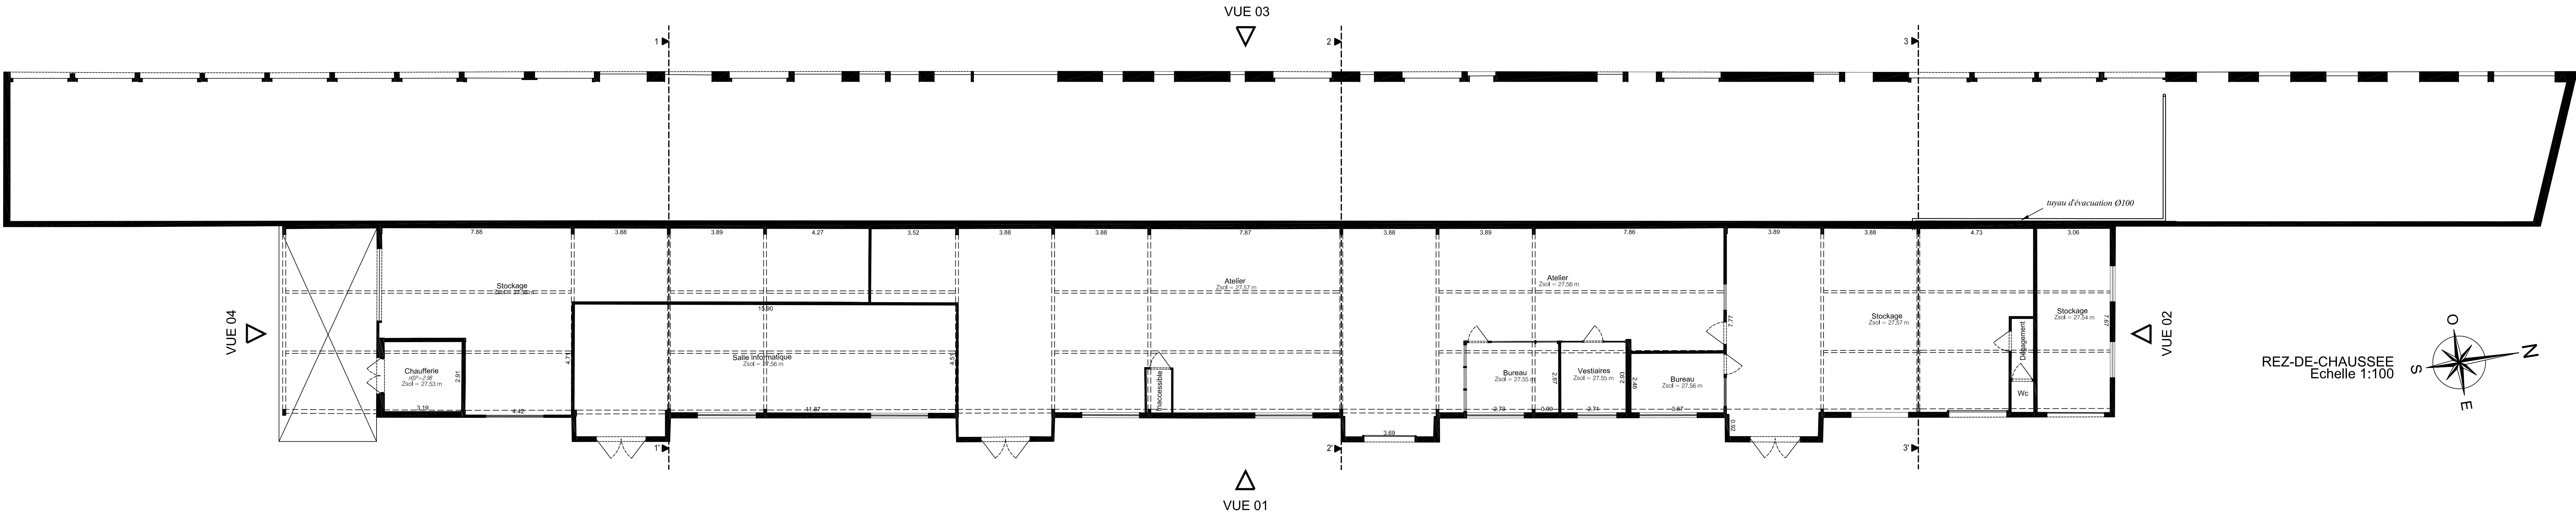

DCE
02 - PLAN / COUPES / FACADES GEOMETRE

VILLESANGE
MASSON
ARCHITECTURE

Agence de la Madeleine
101 bis, Avenue de la République
59 110 La Madeleine
T. 03.28.38.16.70
hugo.bequet@vm-architecture.fr

bei

Bruno EVRARD
T. 06.32.39.17.57
bruno.evrard@bei2.fr

REFERENCE DU DOCUMENT	EMETTEUR	TYPE DE DOCUMENT	INDICE	DATE	ECHELLE
	H.B.	DCE		10.06.2026	1:100