

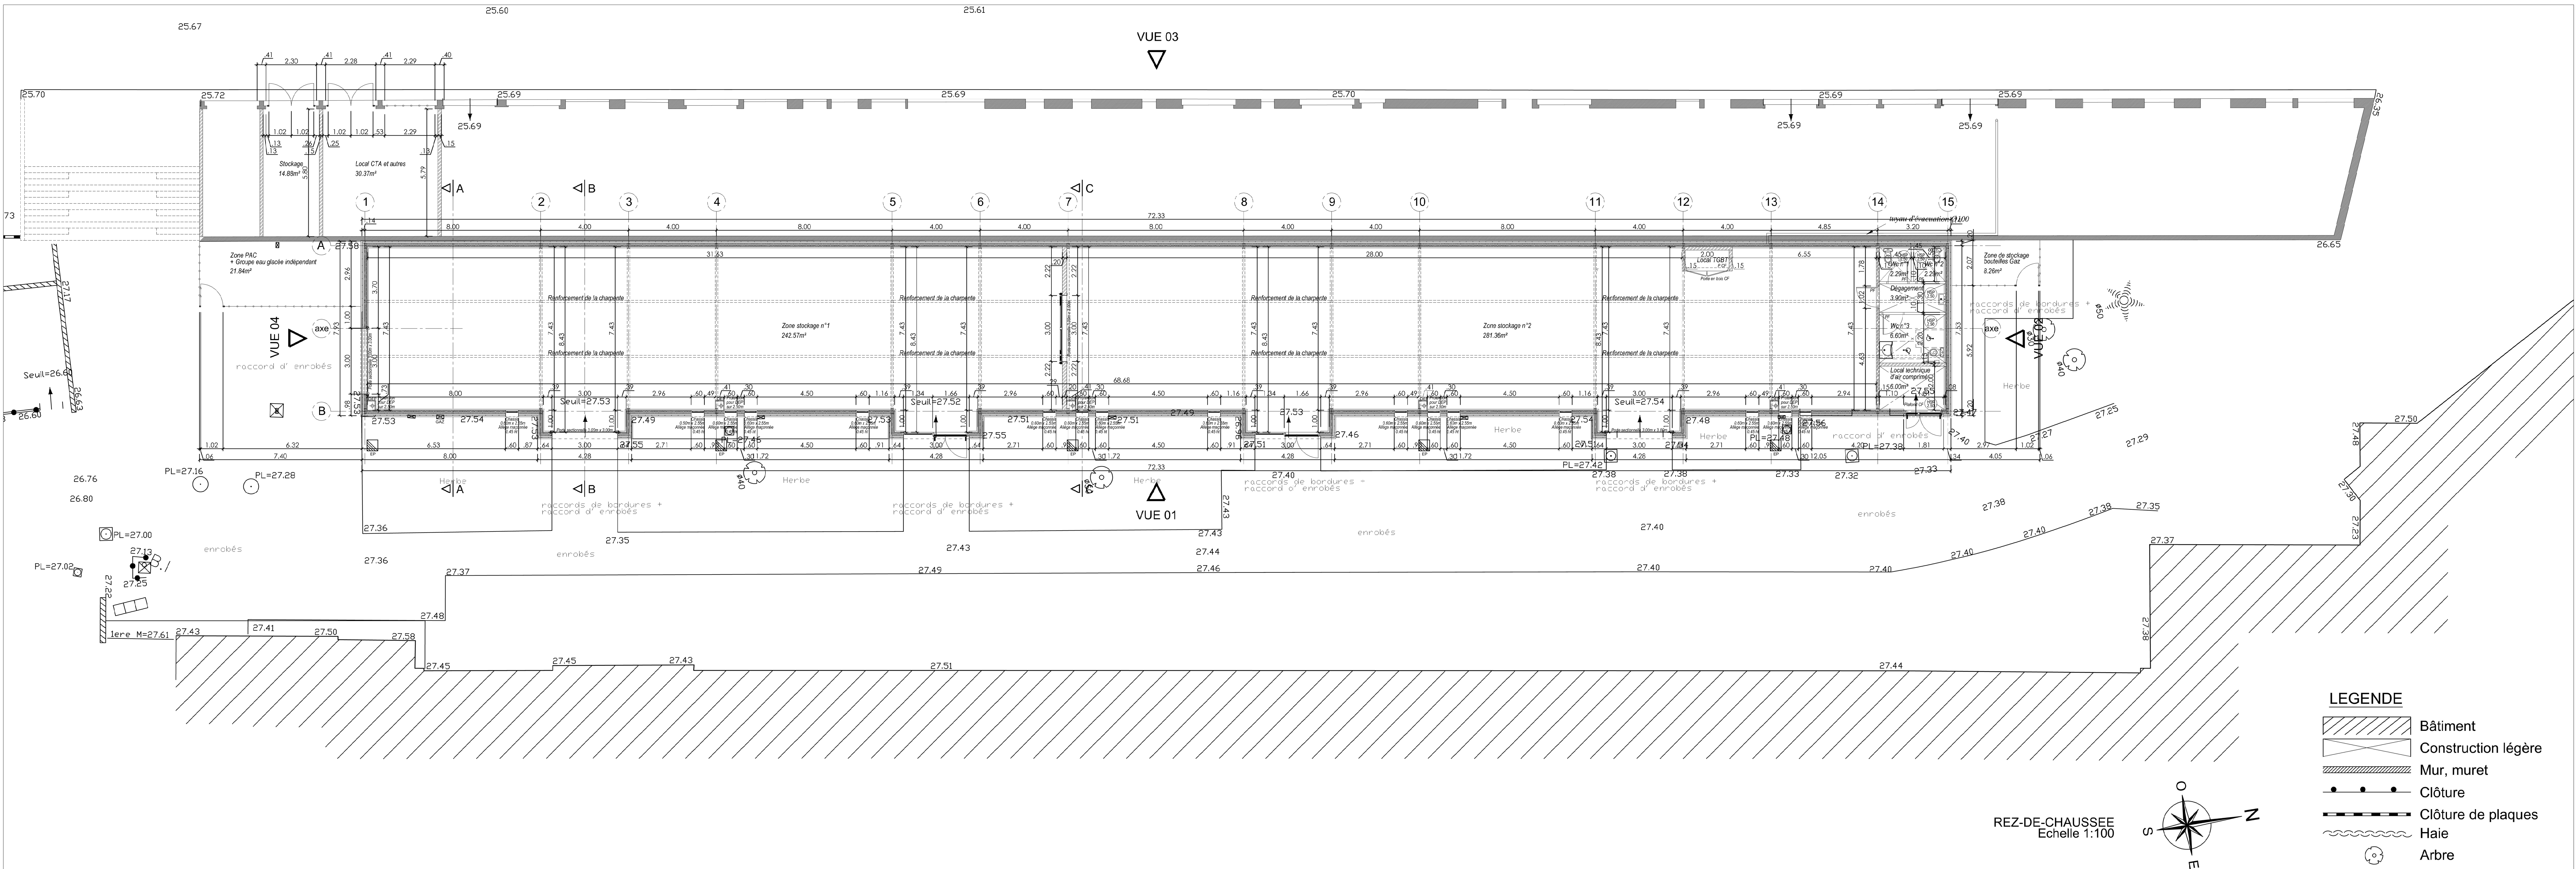


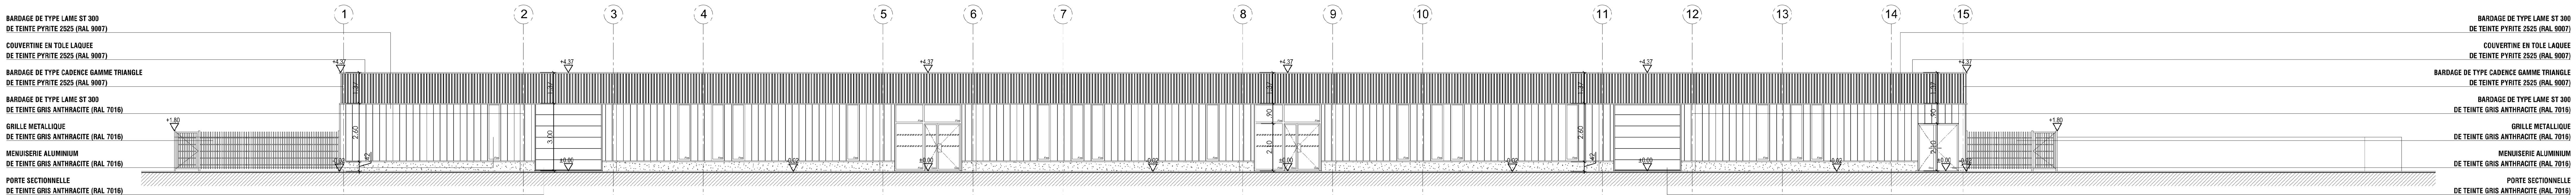


LEGENDE

- Bâtiment
- Construction légère
- Mur, muret
- Clôture
- Clôture de plaques
- Haie
- Arbre


REZ-DE-CHAUSSEE
Echelle 1:100

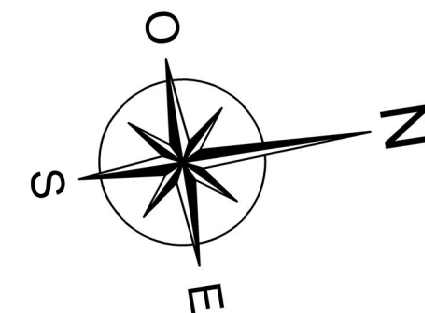

VUE 01
Echelle 1:100

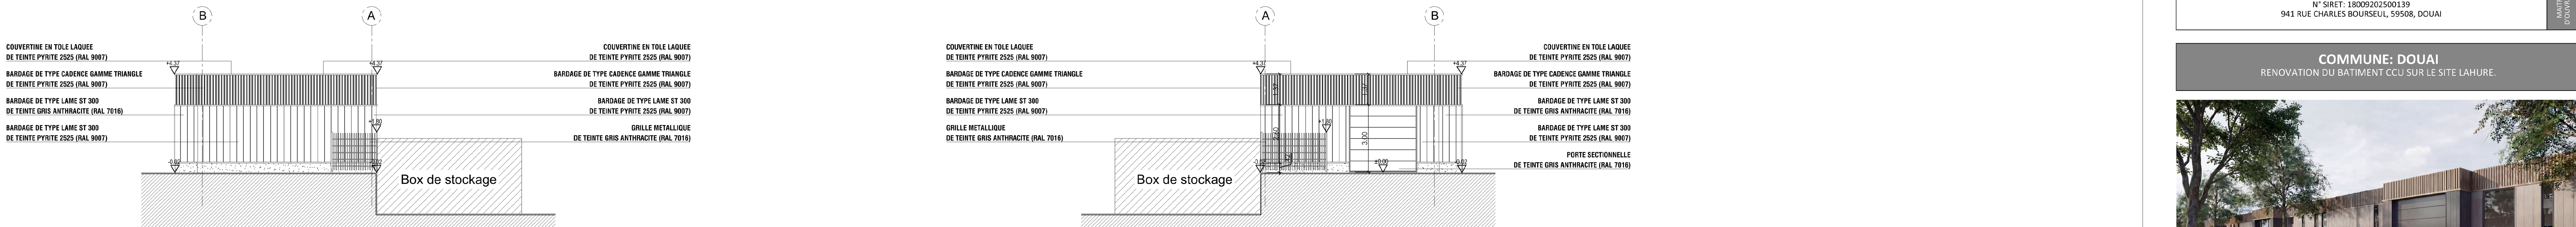

VUE 02
Echelle 1:100

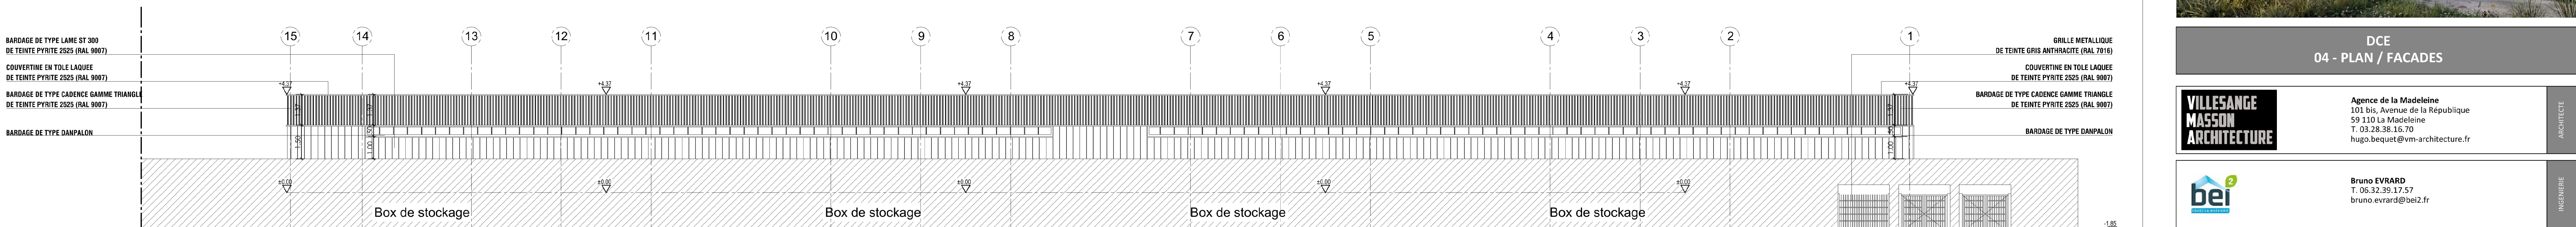

VUE 03
Echelle 1:100

IMT NORD EUROPE
N° SIRET: 18303202500139
941 RUE CHARLES BOURSEUL, 59508, DOUAI

COMMUNE: DOUAI
RENOVATION DU BATIMENT CCU SUR LE SITE LAHURE.



DCE
04 - PLAN / FACADES

VILLESANGE
MASSON
ARCHITECTURE

Agence de la Madeleine
101 bis, Avenue de la République
59 110 La Madeleine
T: 03.28.38.16.70
hugo.bequist@vm-architecture.fr

bei

Bruno EVRARD
T: 06.32.39.17.57
bruno.evrard@bei.fr

REFERENCE DU DOCUMENT	EMETTEUR	TYPE DE DOCUMENT	INDICE	DATE	ECHELLE
	H.B.	DCE		10.06.2026	1:100