
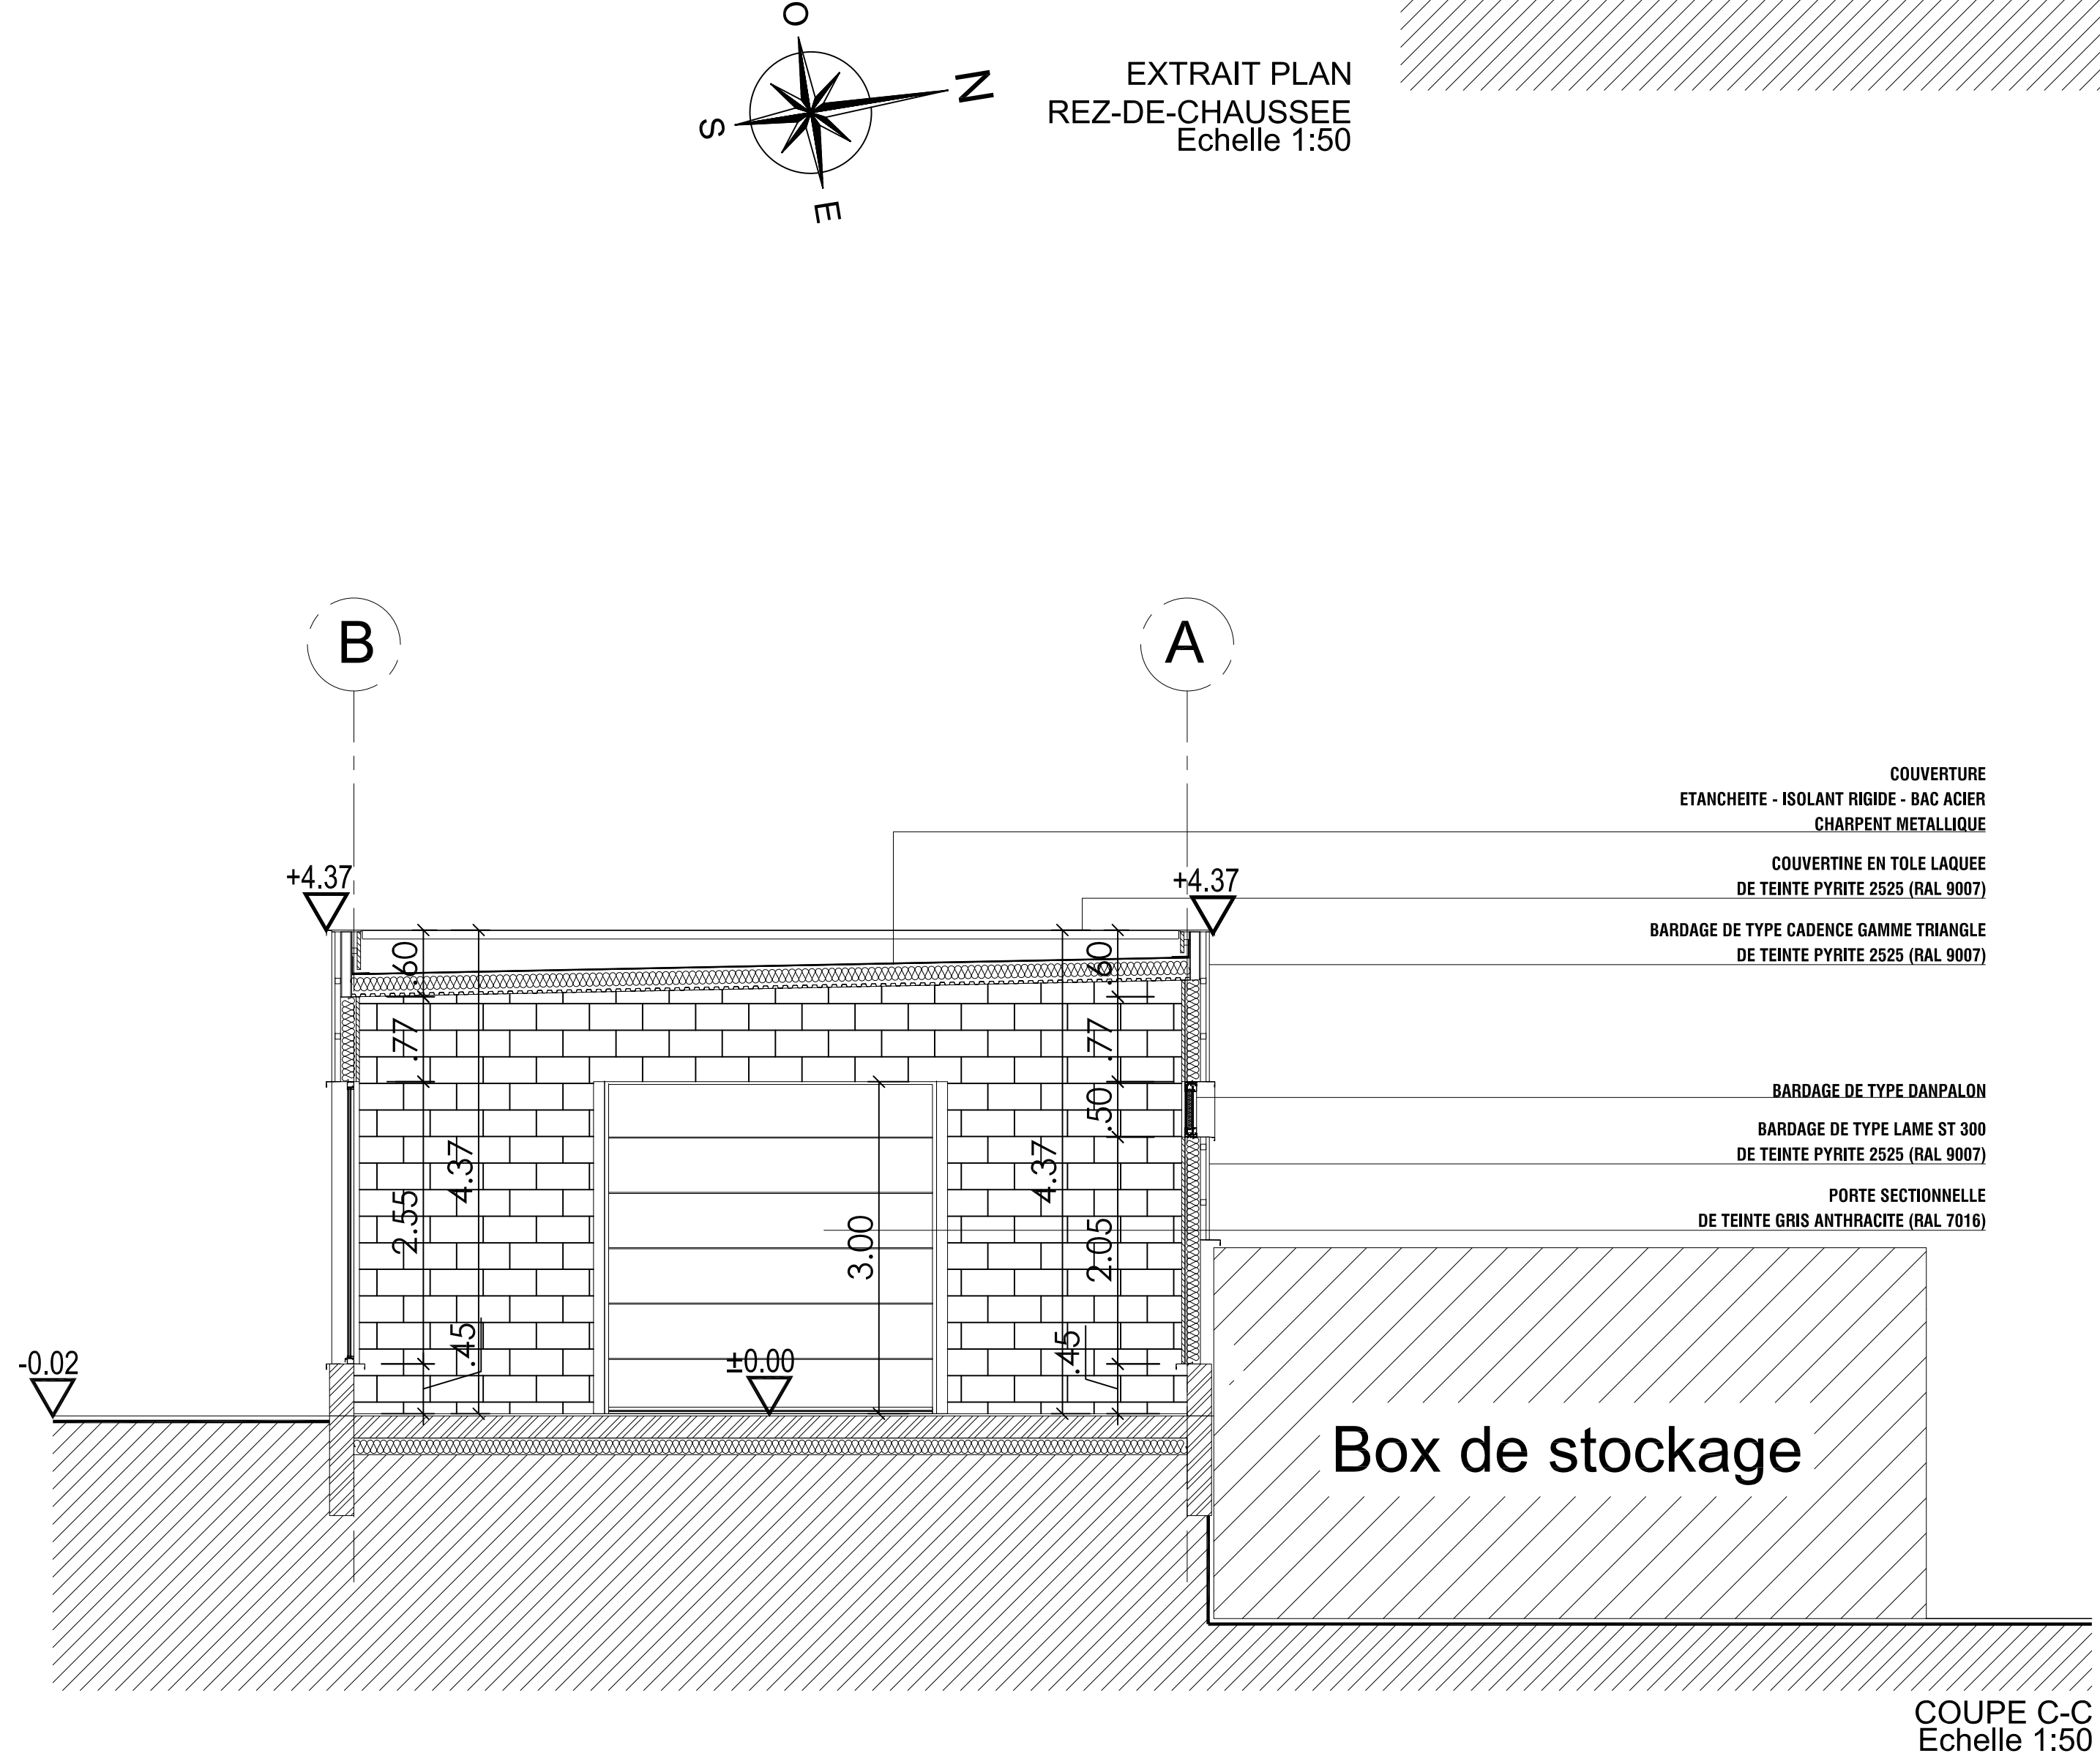
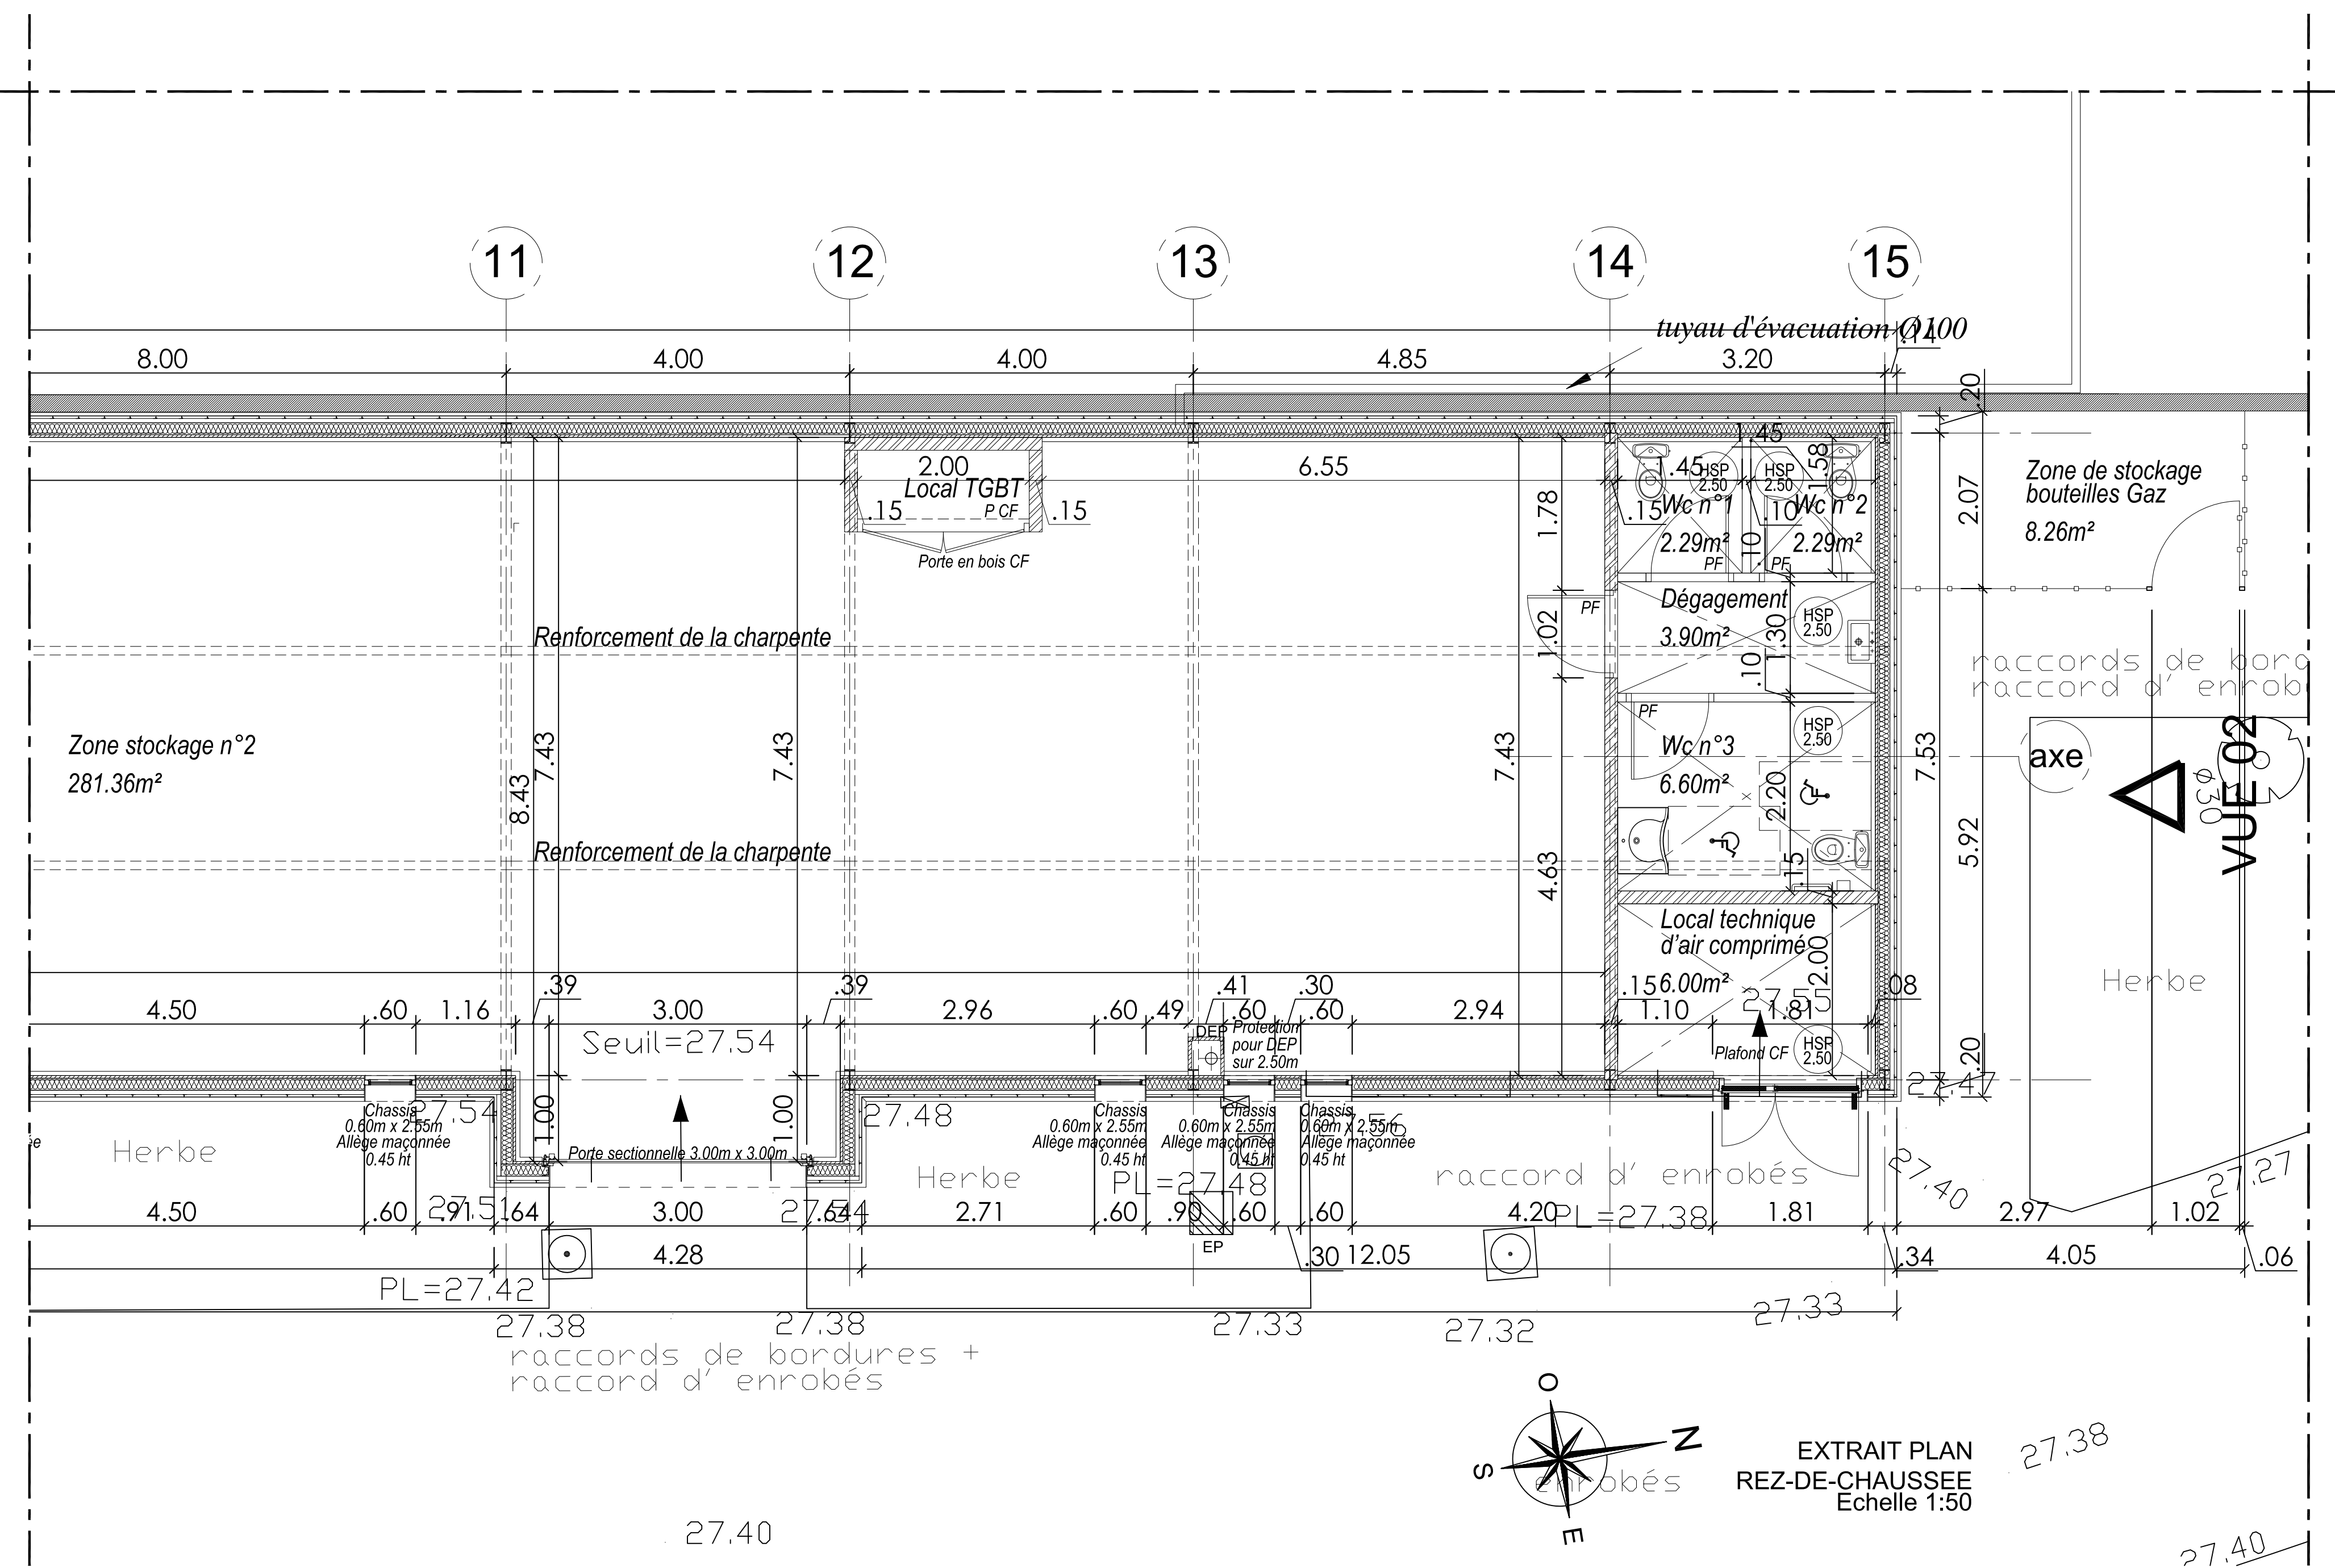
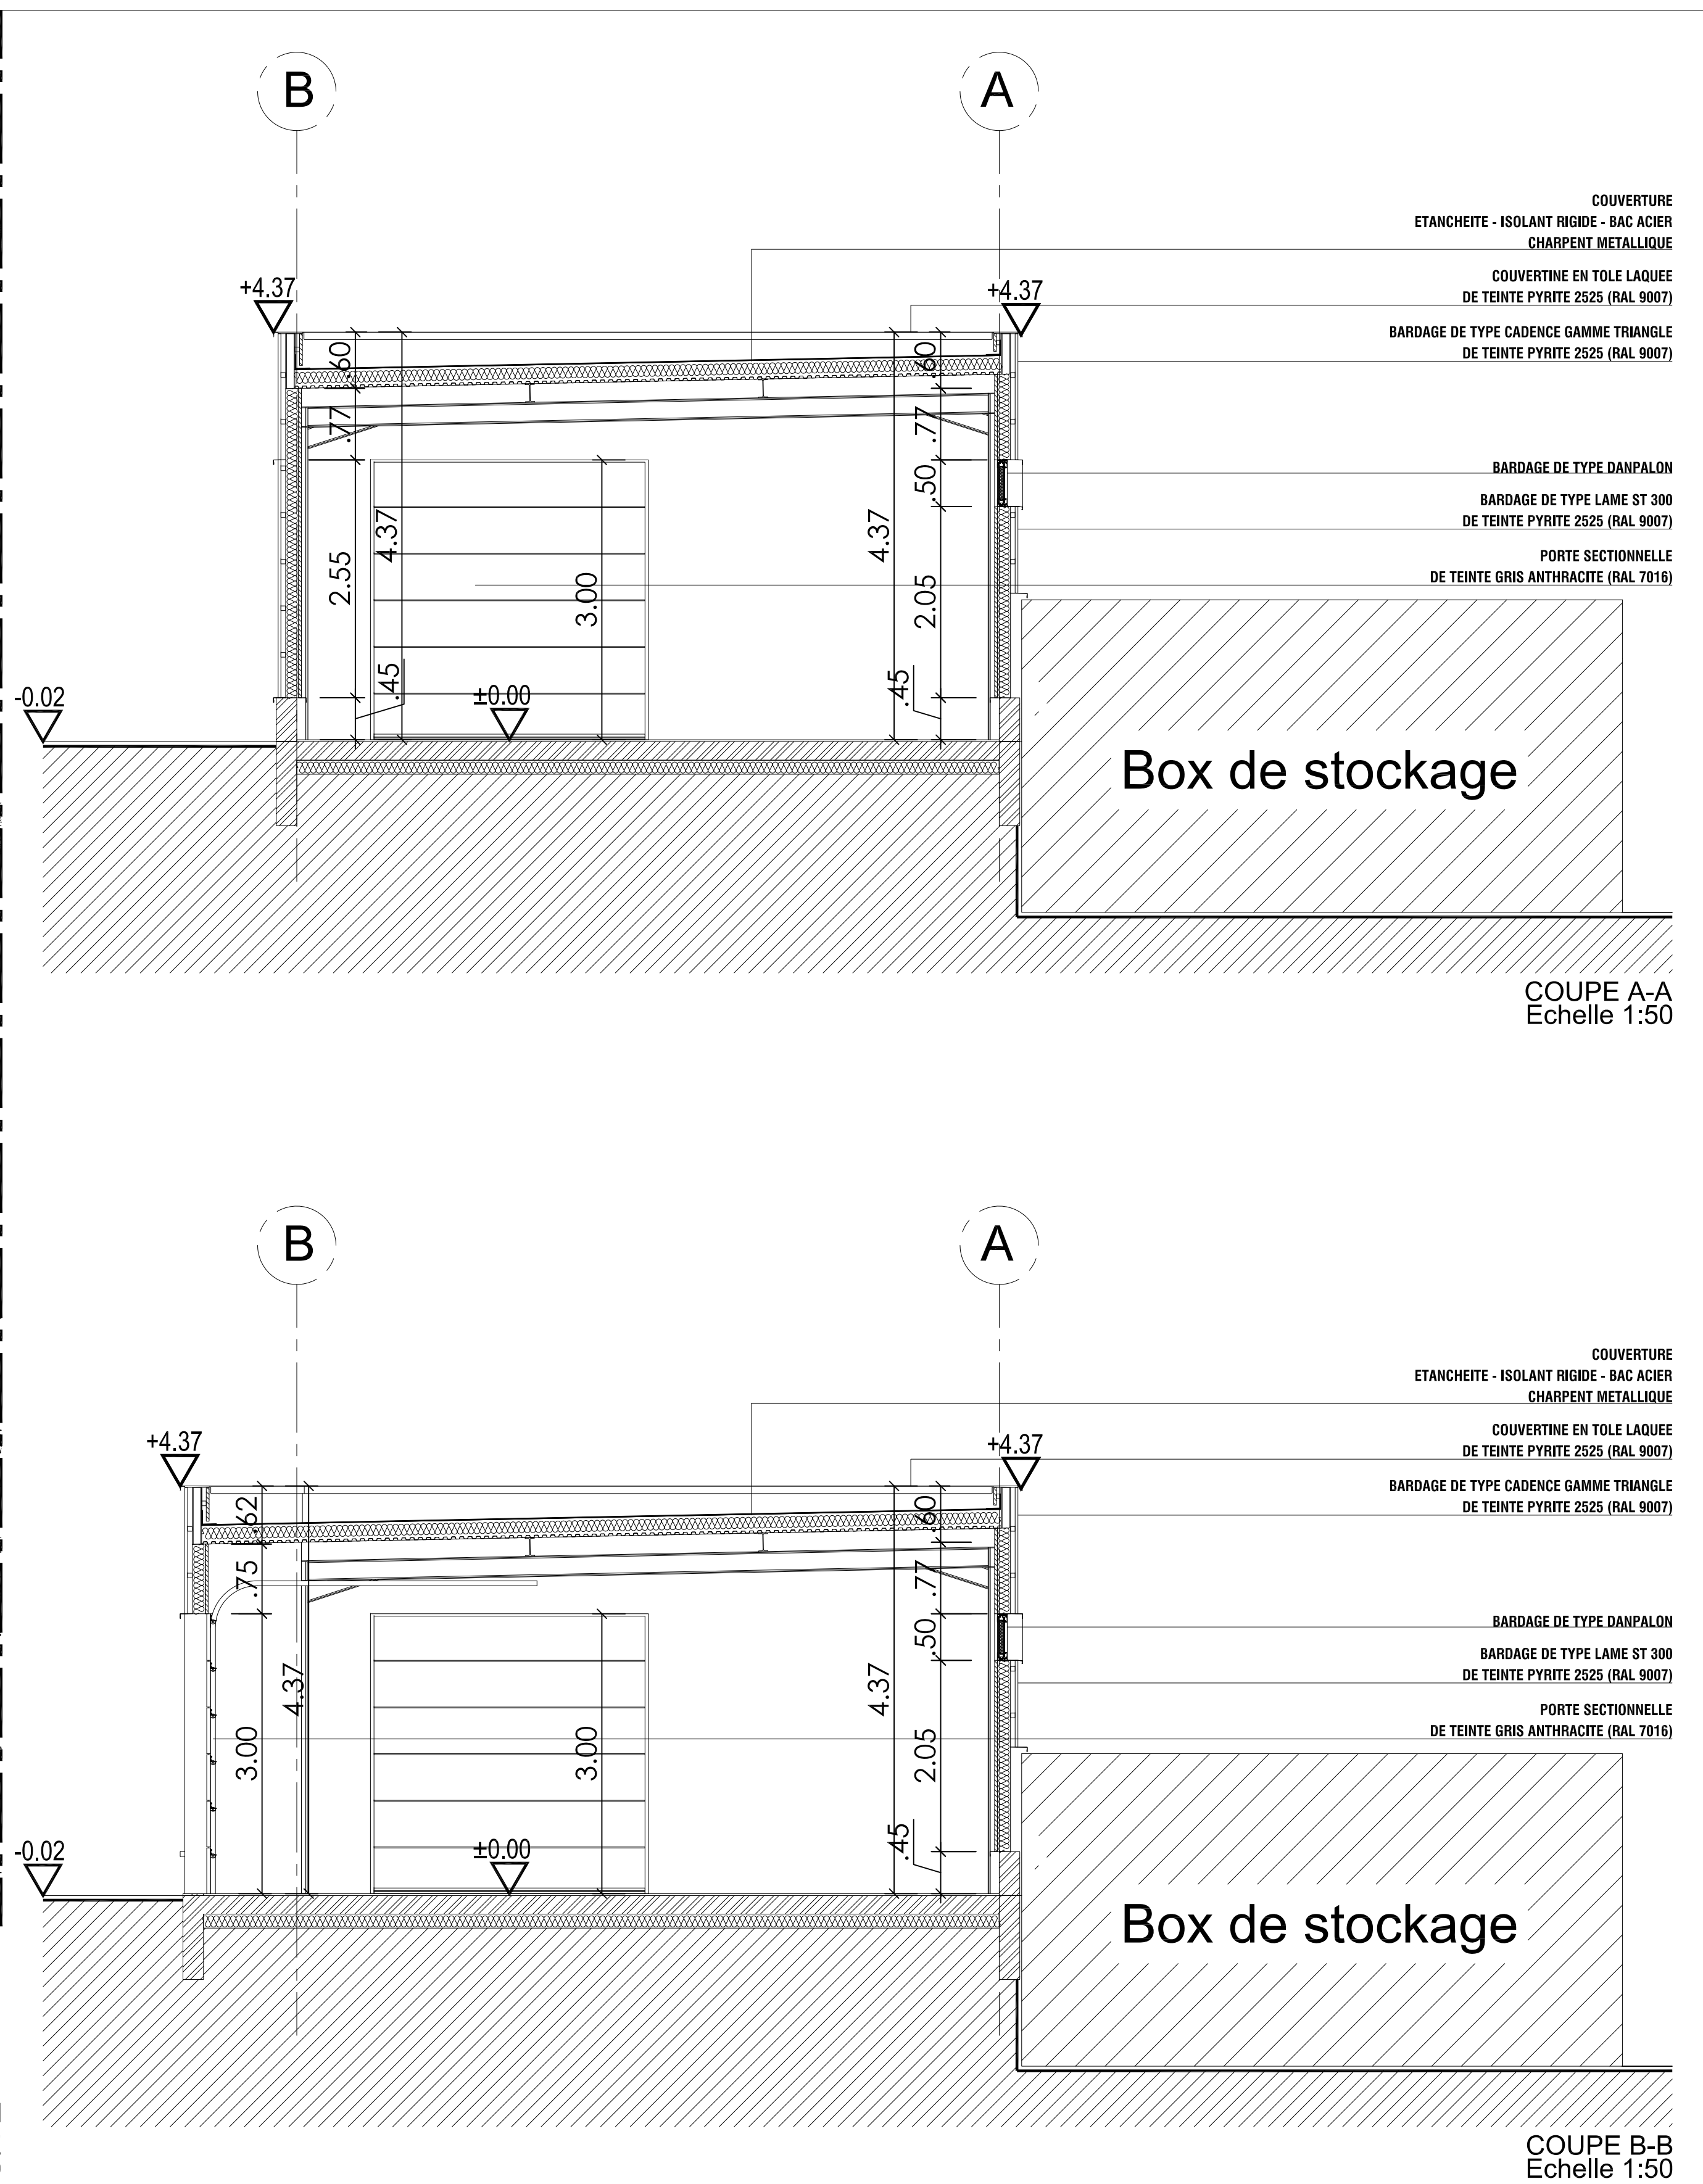


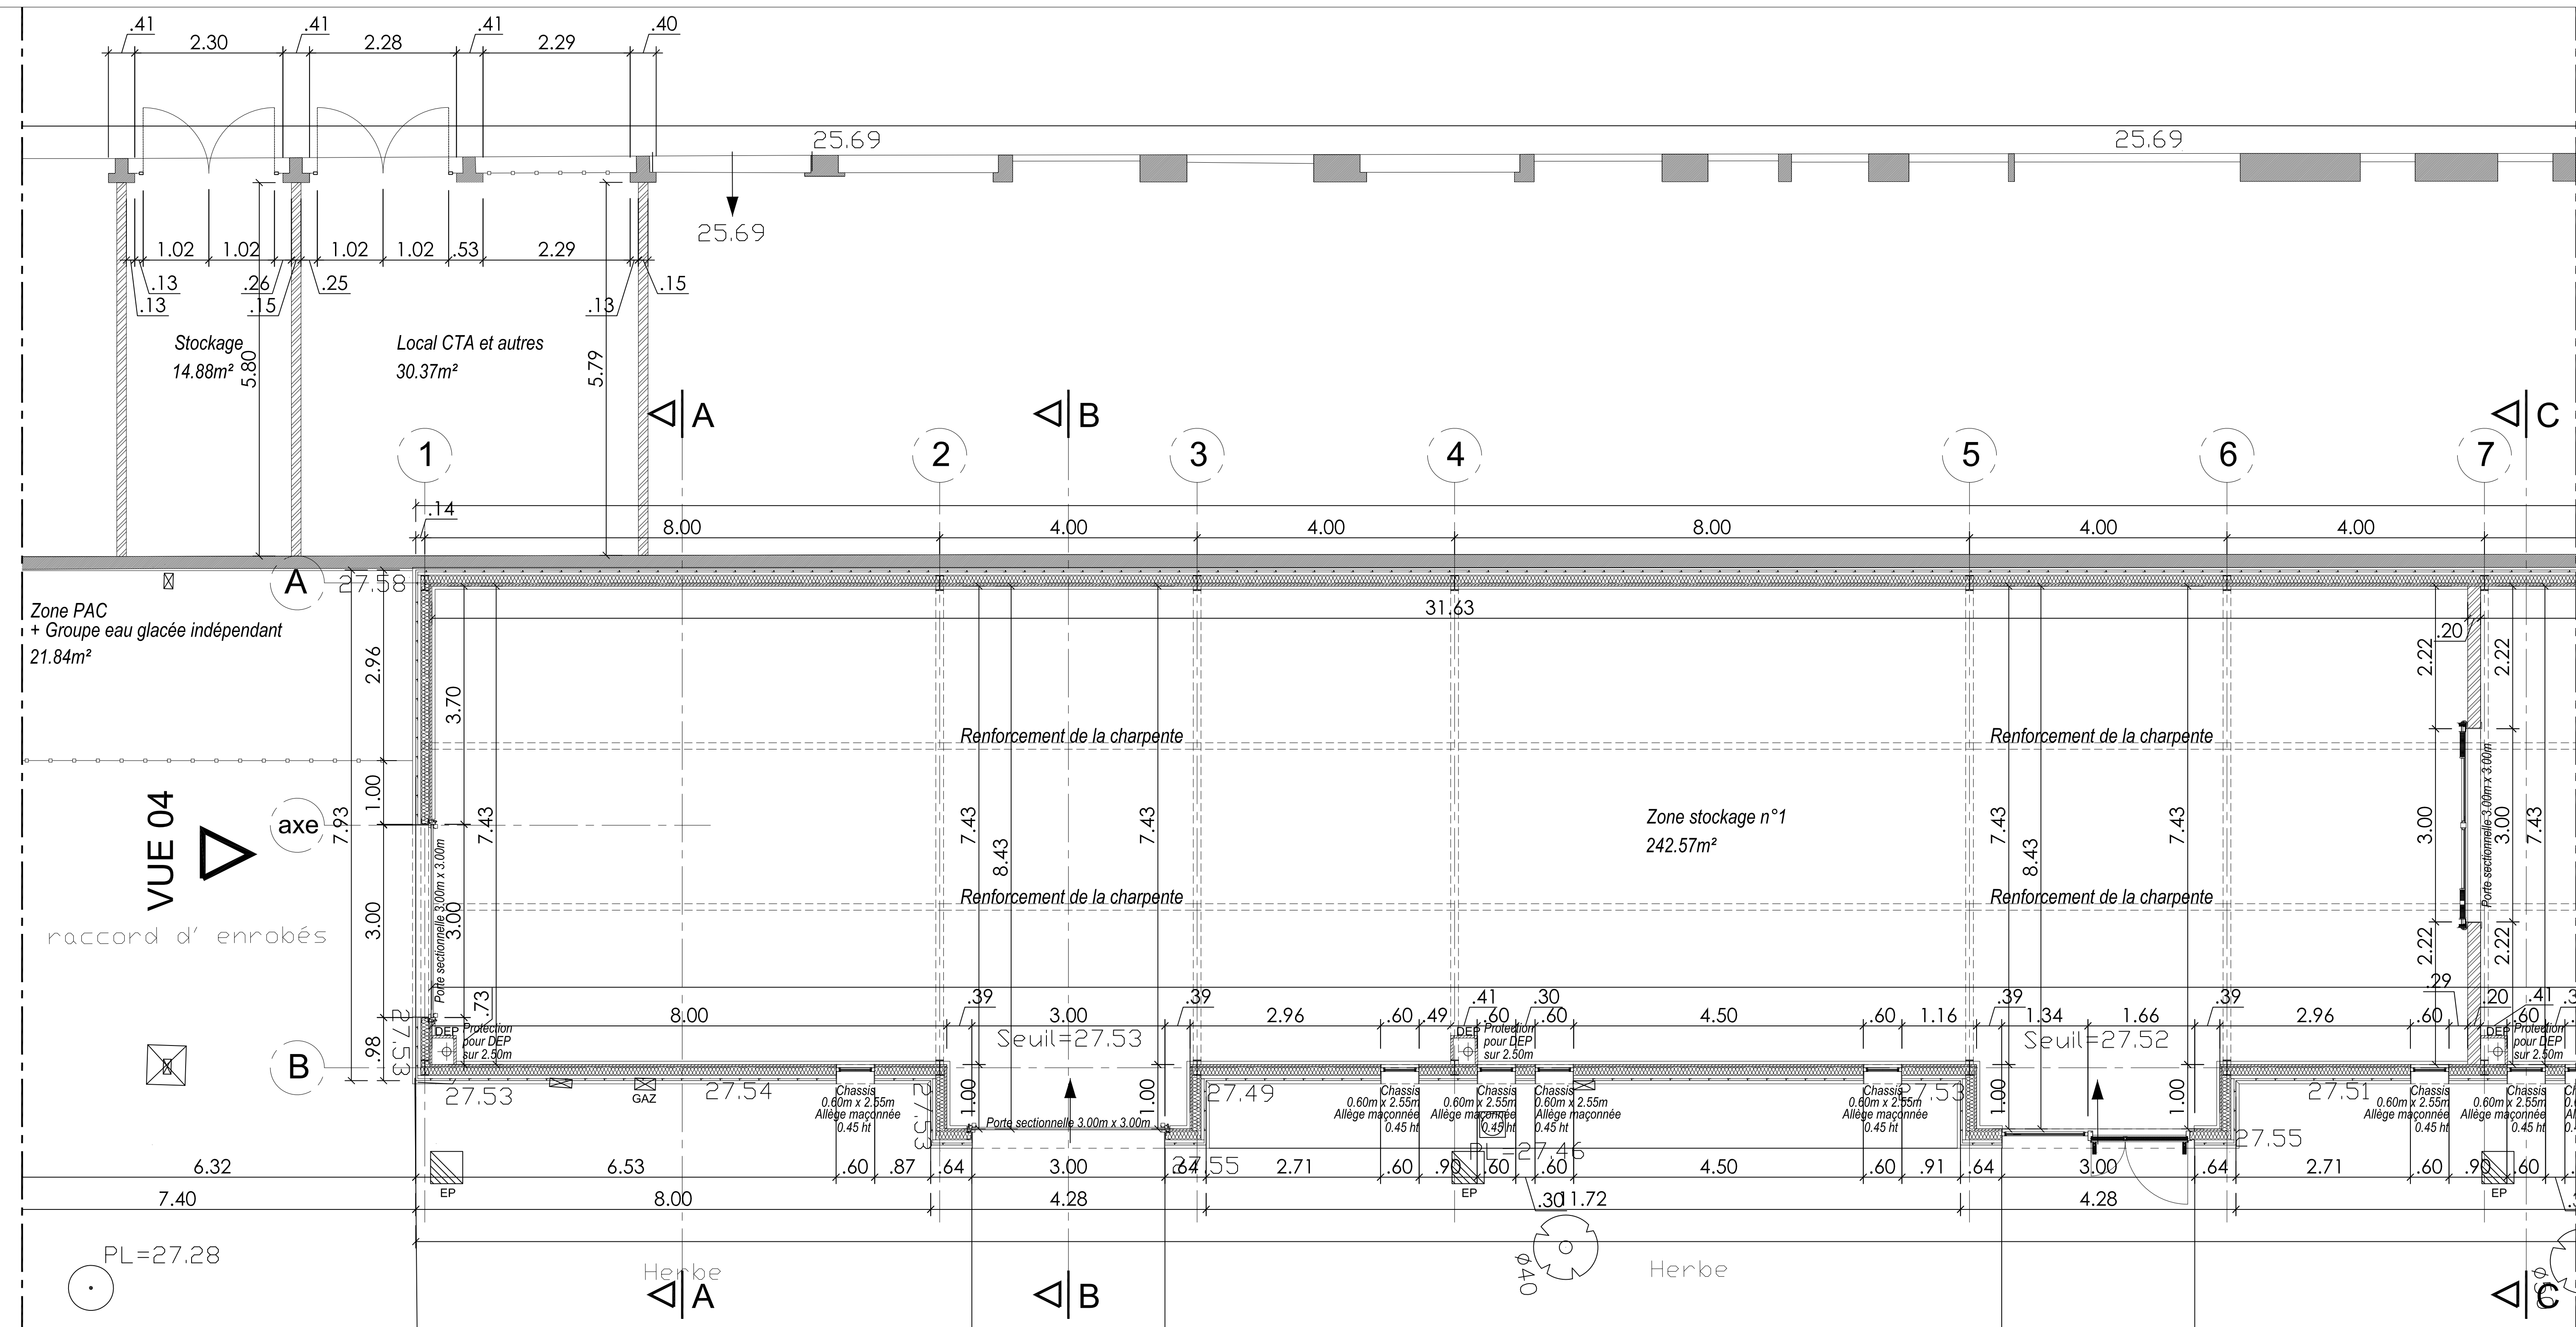

IMT NORD EUROPE
N° SIRET : 18003202500139
941 RUE CHARLES BOURSEUL, 59508, DOUAI

COMMUNE: DOUAI
RENOVATION DU BATIMENT CCU SUR LE SITE LAHURE.

DCE
05 - EXTRAITS PLANS / COUPES

VILLESANGE
MASSON
ARCHITECTURE

Agence de la Madeleine
101 bis, Avenue de la République
59 110 La Madeleine
T. 03 28 38 16 70
hugo.bequet@vm-architecture.fr

bei

Bruno EVRARD
T. 06.32.39.17.57
bruno.evrard@bei2.fr

EMETTEUR	TYPE DE DOCUMENT	INDICE	DATE	ECHELLE
H.B.	DCE		10.06.2026	1:50