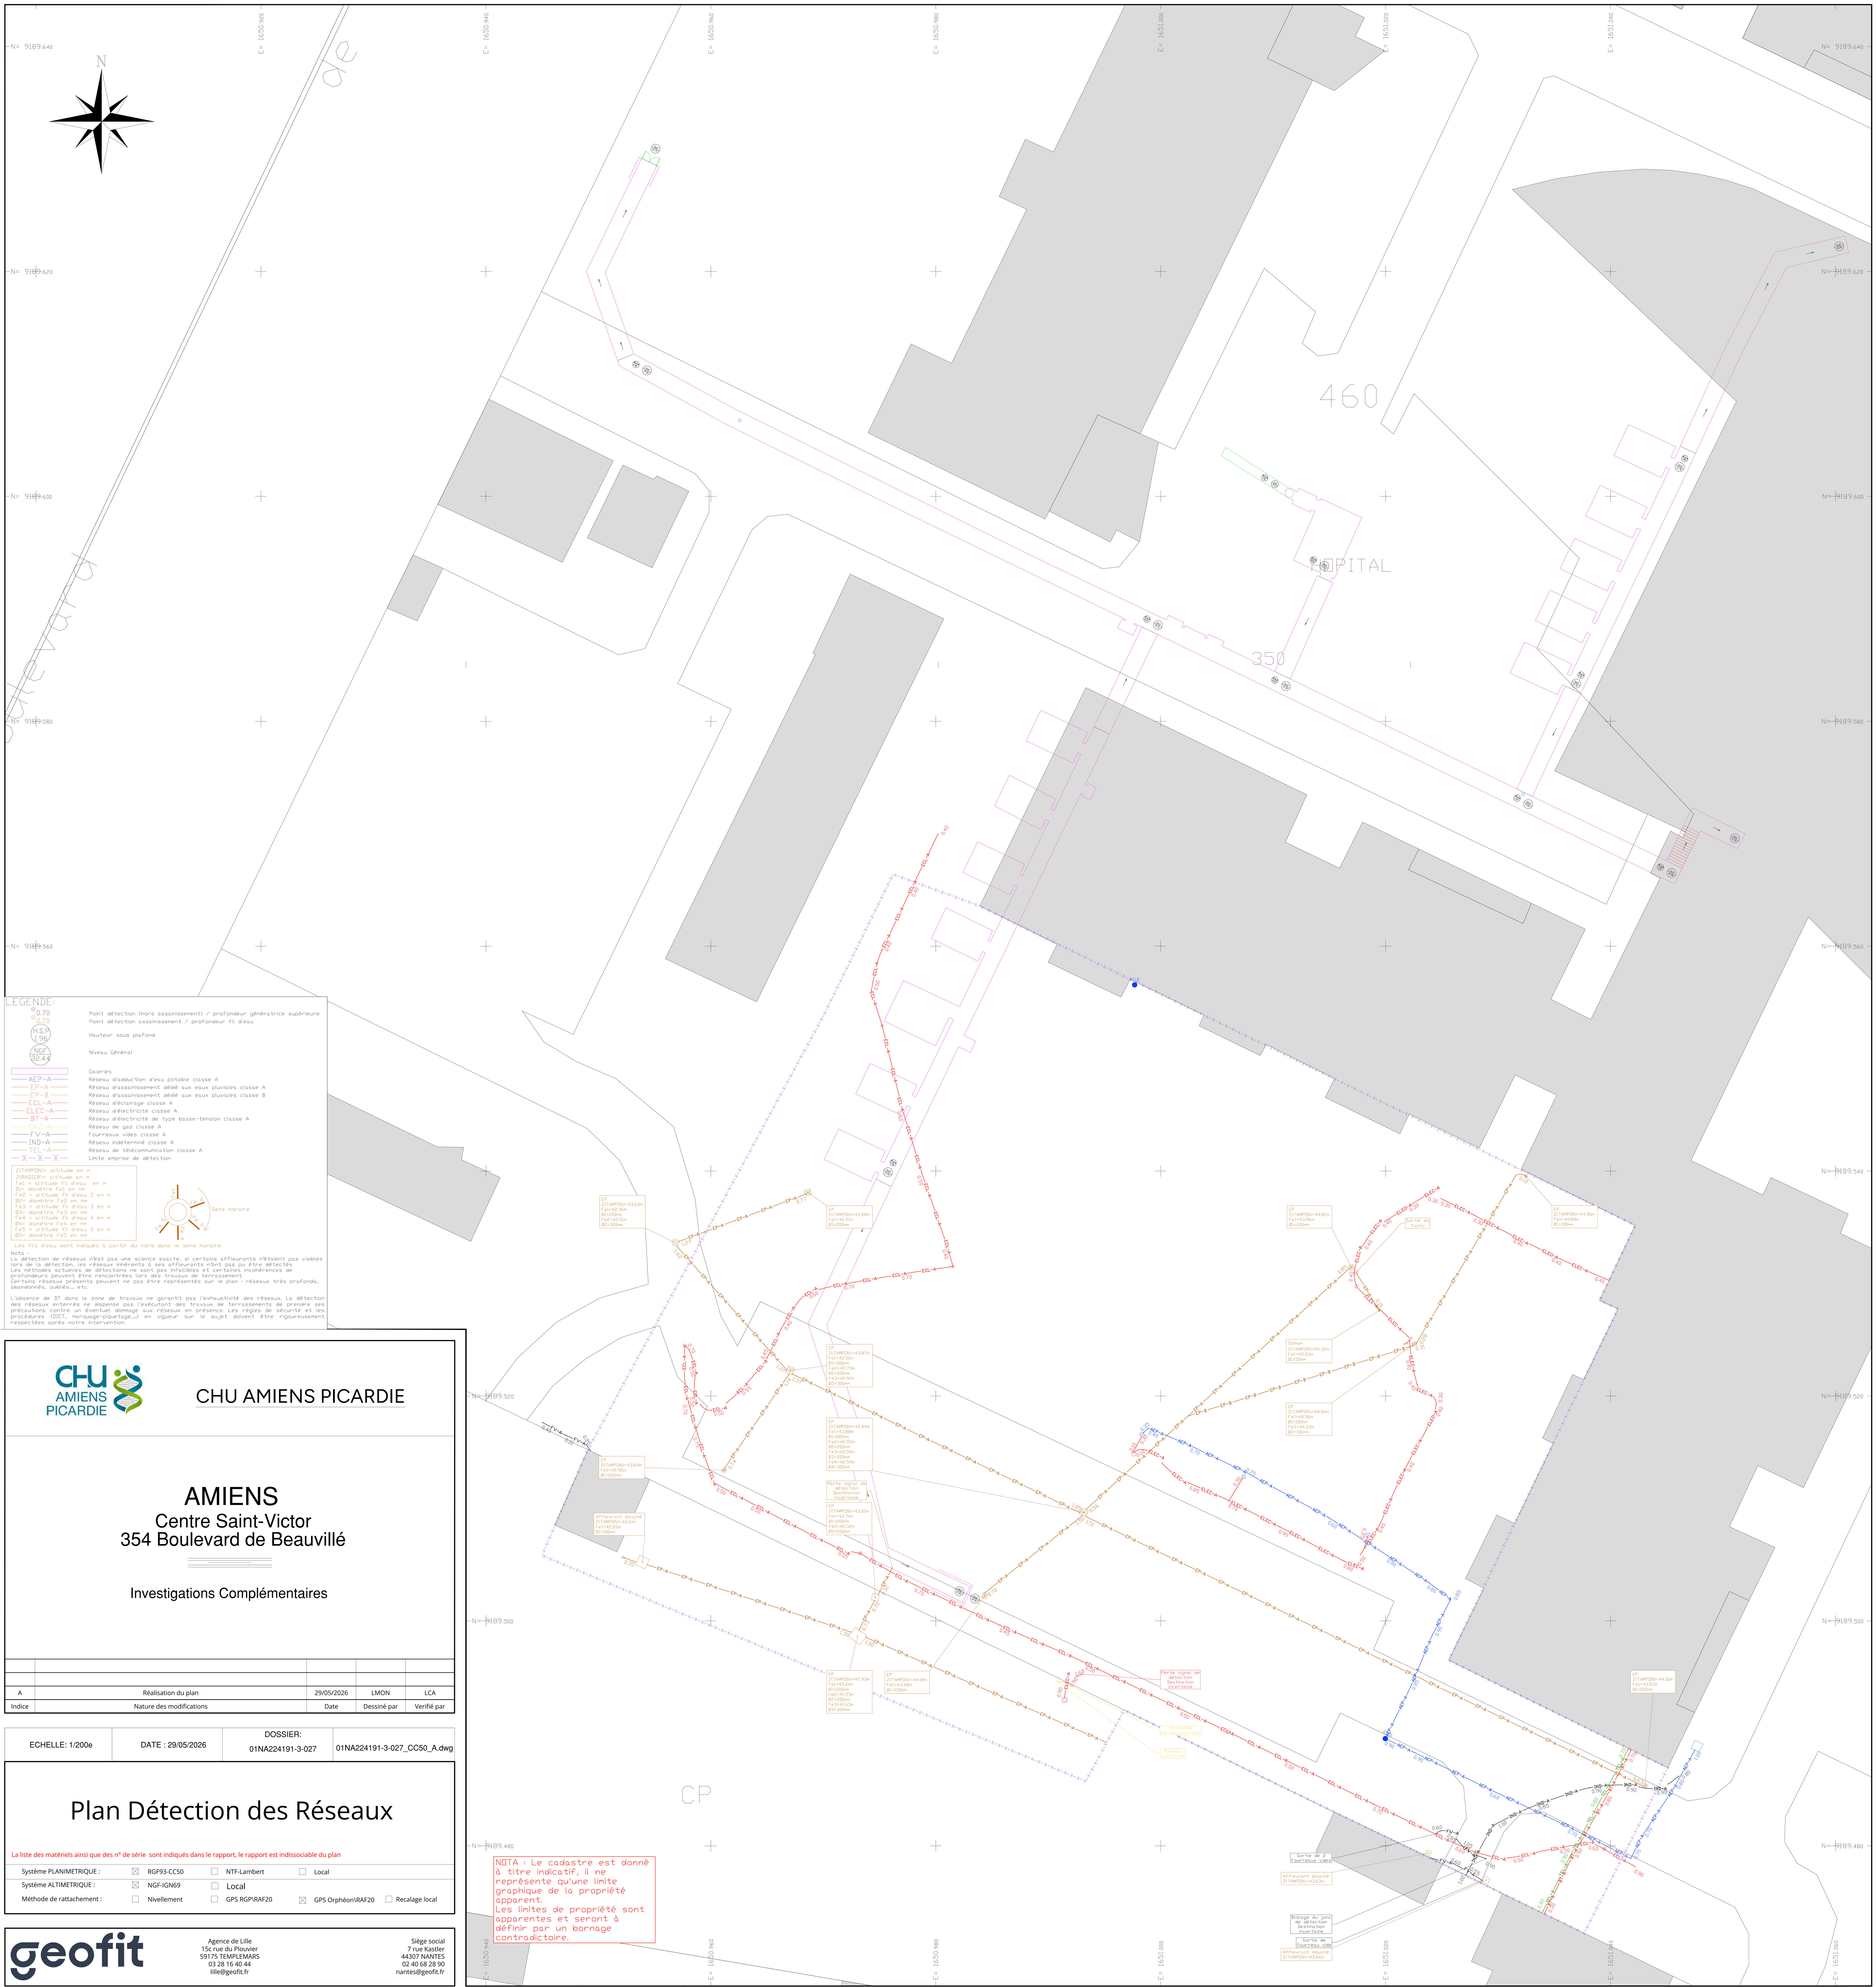

LEGENDE:

0.70	Point détection (hors assainissement) / profondeur génératrice supérieure
0.70	Point détection assainissement / profondeur fil d'eau
H.S.P 1.96	Hauteur sous plafond
NGF 32.44	Niveau Général
	Galeries
AEP-A	Réseau d'adduction d'eau potable classe A
EP-A	Réseau d'assainissement dédié aux eaux pluviales classe A
EP-B	Réseau d'assainissement dédié aux eaux pluviales classe B
ECL-A	Réseau d'éclairage classe A
ELEC-A	Réseau d'électricité classe A
BT-A	Réseau d'électricité de type basse-tension classe A
GAZ-A	Réseau de gaz classe A
FV-A	Fourreaux vides classe A
IND-A	Réseau indéterminé classe A
TEL-A	Réseau de télécommunication classe A
X X X	Limite emprise de détection

Z(TAMPON)= altitude en m
Z(RADIER)= altitude en m
Fe1 = altitude fil d'eau en m
Ø1= diamètre Fe1 en mm
Fe2 = altitude fil d'eau 2 en m
Ø2= diamètre Fe2 en mm
Fe3 = altitude fil d'eau 3 en m
Ø3= diamètre Fe3 en mm
Fe4 = altitude fil d'eau 4 en m
Ø4= diamètre Fe4 en mm
Fe5 = altitude fil d'eau 5 en m
Ø5= diamètre Fe5 en mm

Sens horaire

Les fils d'eau sont indiqués à partir du nord dans le sens horaire.

Nota :
La détection de réseaux n'est pas une science exacte, si certains affleurants n'étaient pas visibles lors de la détection, les réseaux inhérents à ses affleurants n'ont pas pu être détectés
Les méthodes actuelles de détections ne sont pas infaillibles et certaines incohérences de profondeurs peuvent être rencontrées lors des travaux de terrassement.
Certains réseaux présents peuvent ne pas être représentés sur le plan : réseaux très profonds, abandonnés, oubliés... etc.

L'absence de DT dans la zone de travaux ne garantit pas l'exhaustivité des réseaux. La détection des réseaux enterrés ne dispense pas l'exécutant des travaux de terrassements de prendre ses précautions contre un éventuel dommage aux réseaux en présence. Les règles de sécurité et les procédures (DICT, marquage-piquetage,...) en vigueur sur le sujet doivent être rigoureusement respectées après notre intervention.

CHU AMIENS PICARDIE

AMIENS

Centre Saint-Victor
354 Boulevard de Beauvillé

Investigations Complémentaires

Indice	Nature des modifications	Date	Dessiné par	Verifié par
A	Réalisation du plan	29/05/2026	LMON	LCA

ECHELLE: 1/200e	DATE : 29/05/2026	DOSSIER: 01NA224191-3-027	01NA224191-3-027_CC50_A.dwg

Plan Détection des Réseaux

La liste des matériels ainsi que des n° de série sont indiqués dans le rapport, le rapport est indissociable du plan

Système PLANIMETRIQUE :	☒ RGF93-CC50	☐ NTF-Lambert	☐ Local	
Système ALTIMETRIQUE :	☒ NGF-IGN69	☐ Local		
Méthode de rattachement :	☐ Nivellement	☐ GPS RGP\RAF20	☒ GPS Orphéon\RAF20	☐ Recalage local

geofit

Agence de Lille
15c rue du Plouvier
59175 TEMPLEMARS
03 28 16 40 44
lille@geofit.fr

Siège social
7 rue Kastler
44307 NANTES
02 40 68 28 90
nantes@geofit.fr