
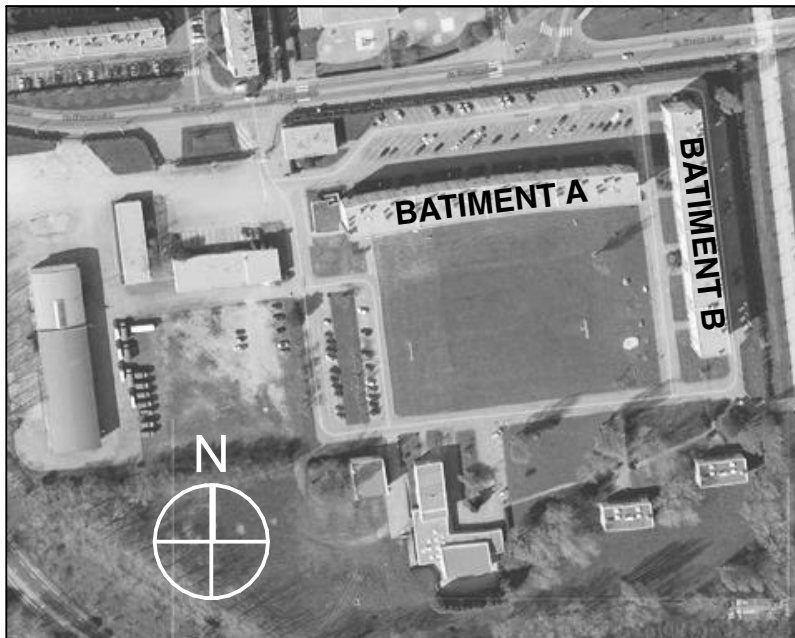


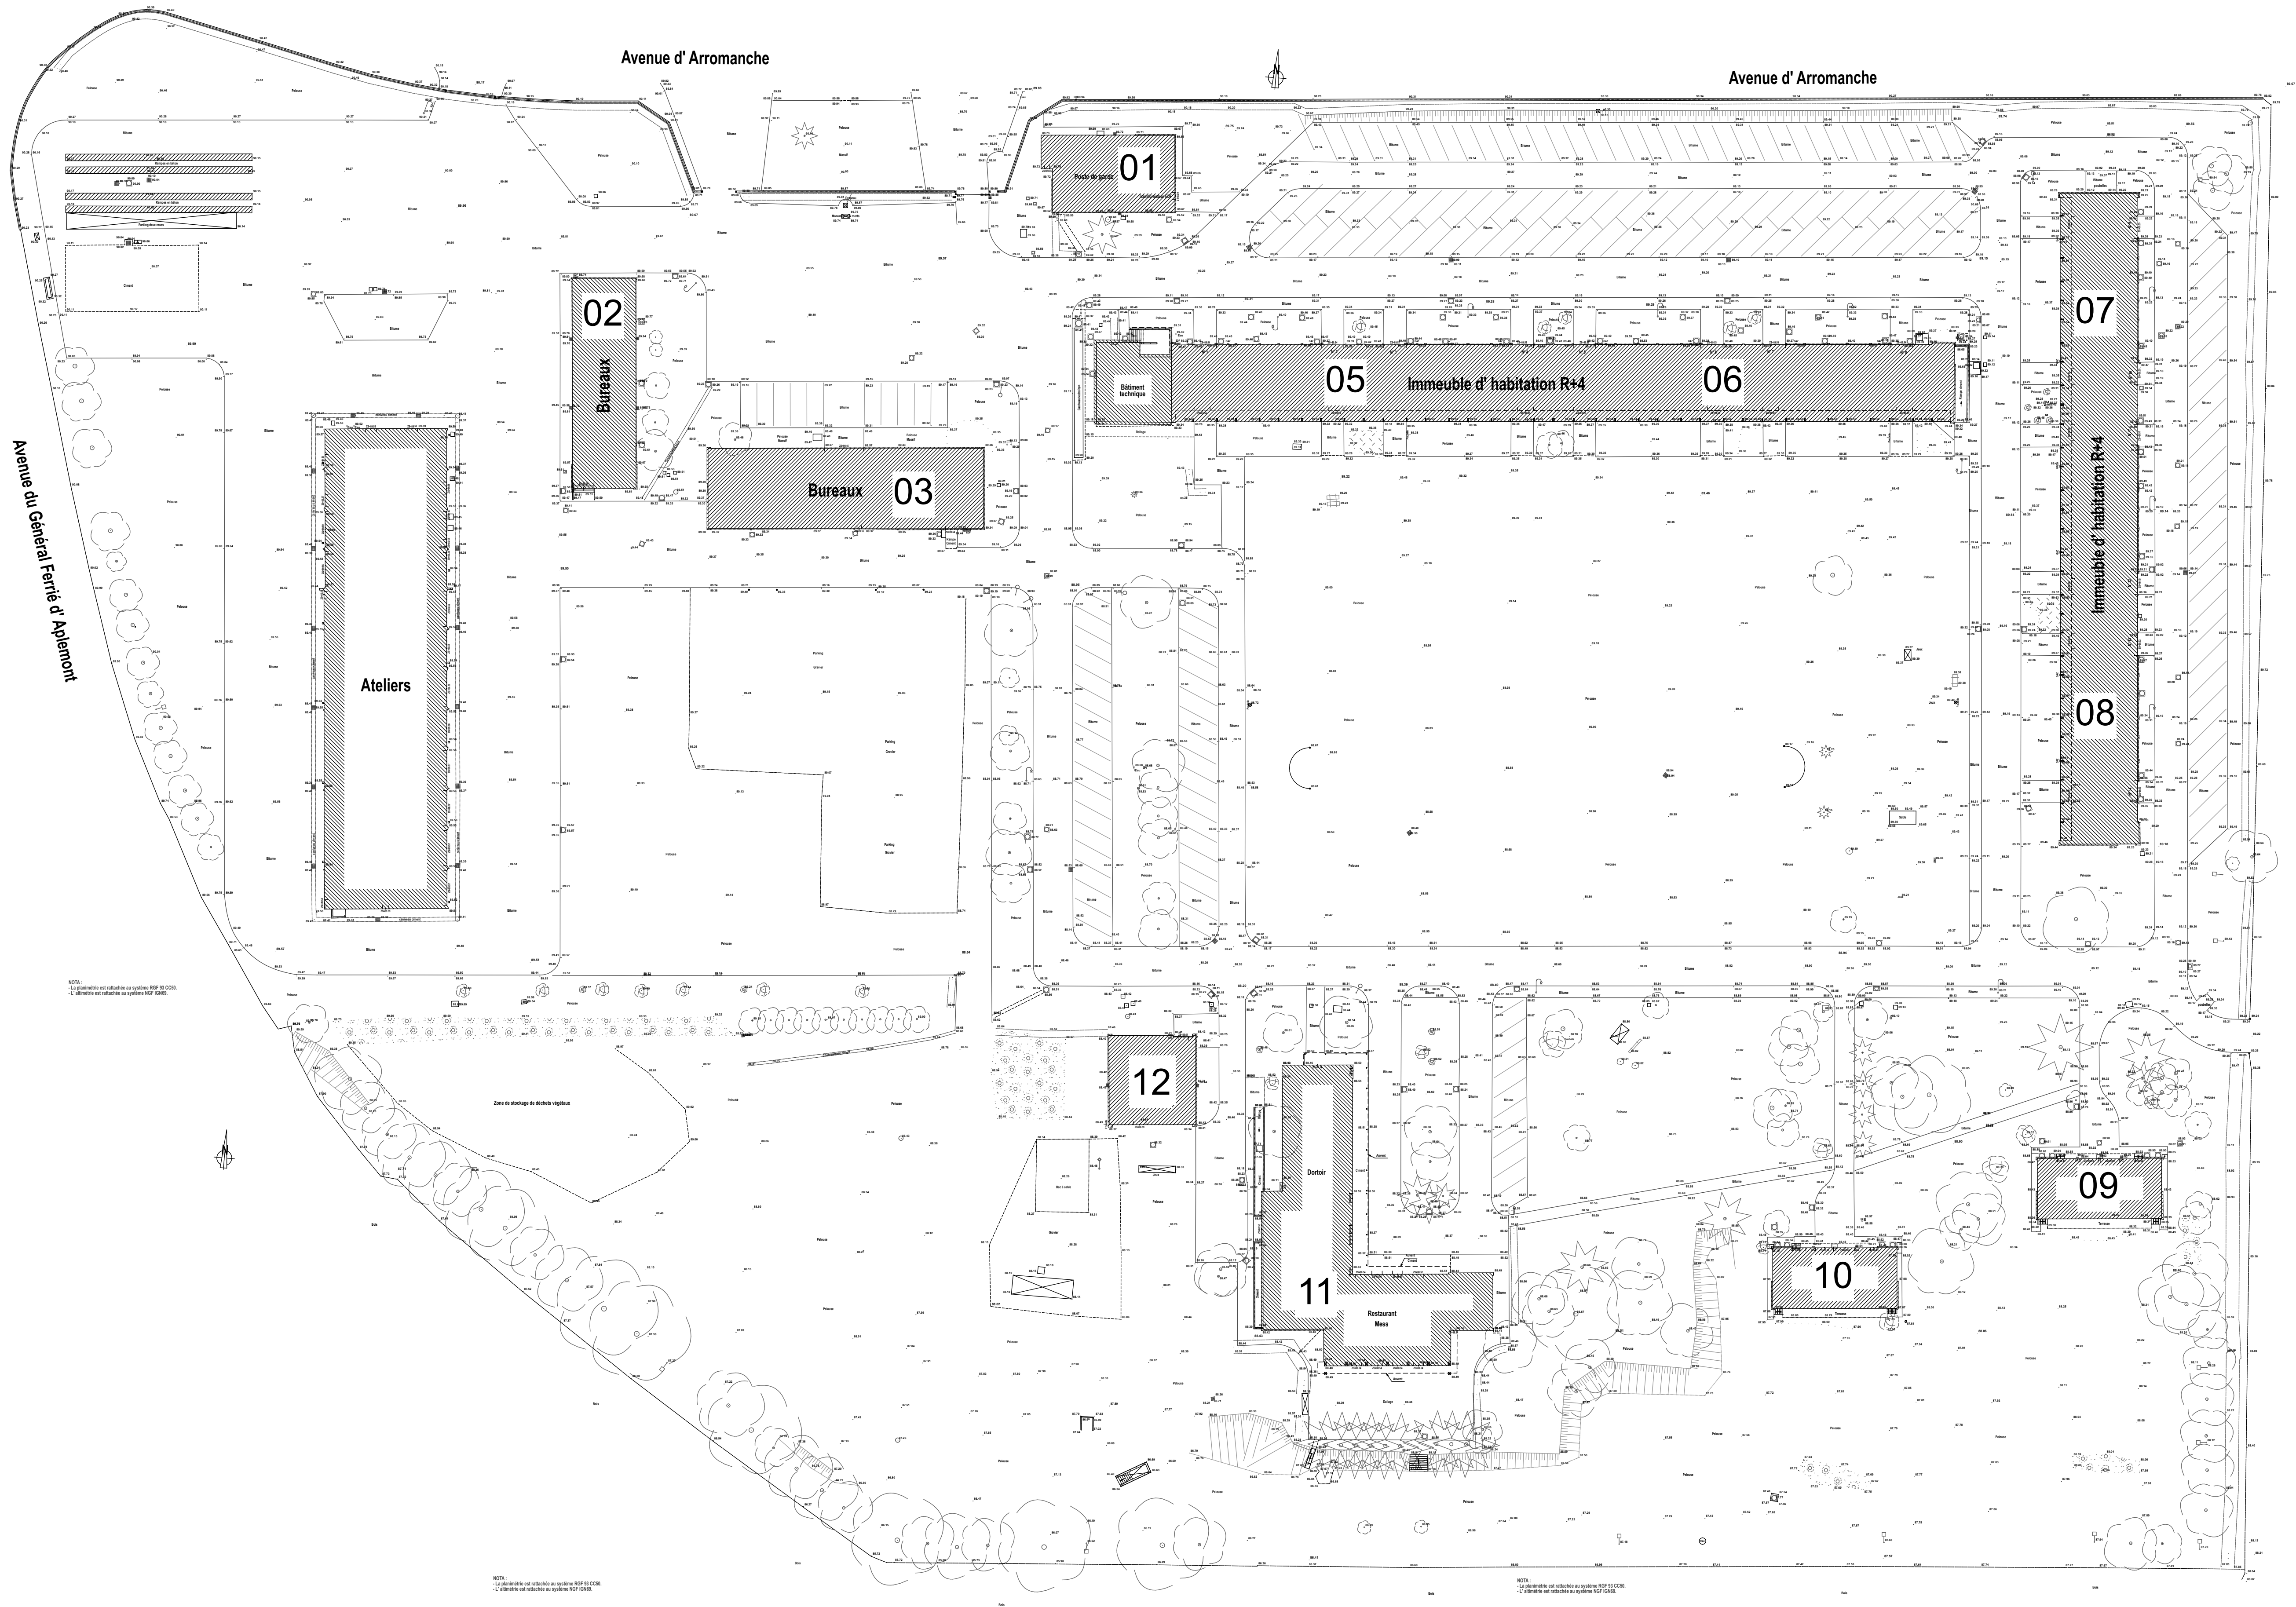

VILLE DU HAVRE - CAUCRIAUVILLE -

SGAMI Ouest / direction de l'immobilier
28 rue de la Pilate, CS 40725,
Rennes cedex, 35027.

CASERNE DE GENDARMERIE DAGNIAUX

Indices

--	--	--	--

ETAT EXISTANT

échelles :

1:500

n° du plan

03

phase : DIAG	phase : APS	phase : APD
date : JANV 2014	date : 9 AVRIL 2014	date : AOÛT 14
dessiné par : AK	dessiné par : AK	dessiné par : AK
vérifié par : SS	vérifié par : SS	vérifié par : SS
phase : DP	phase : MARCHE	phase : DOE
date : OCT 14	date : OCTOBRE 2015	date : NOVEMBRE 2021
dessiné par : SS	dessiné par : AK	dessiné par : SS
vérifié par : SS	vérifié par : SS	vérifié par : SS