

BOULEVARD DE STRASBOURG

P A R K I N G


RUE A DURAND

B+ AFFAIRES MARITIMES

RUE DU COLONEL FABIEN

CHAUSSÉE DU 24^{ème} TERRITORIAL

V GEORGE

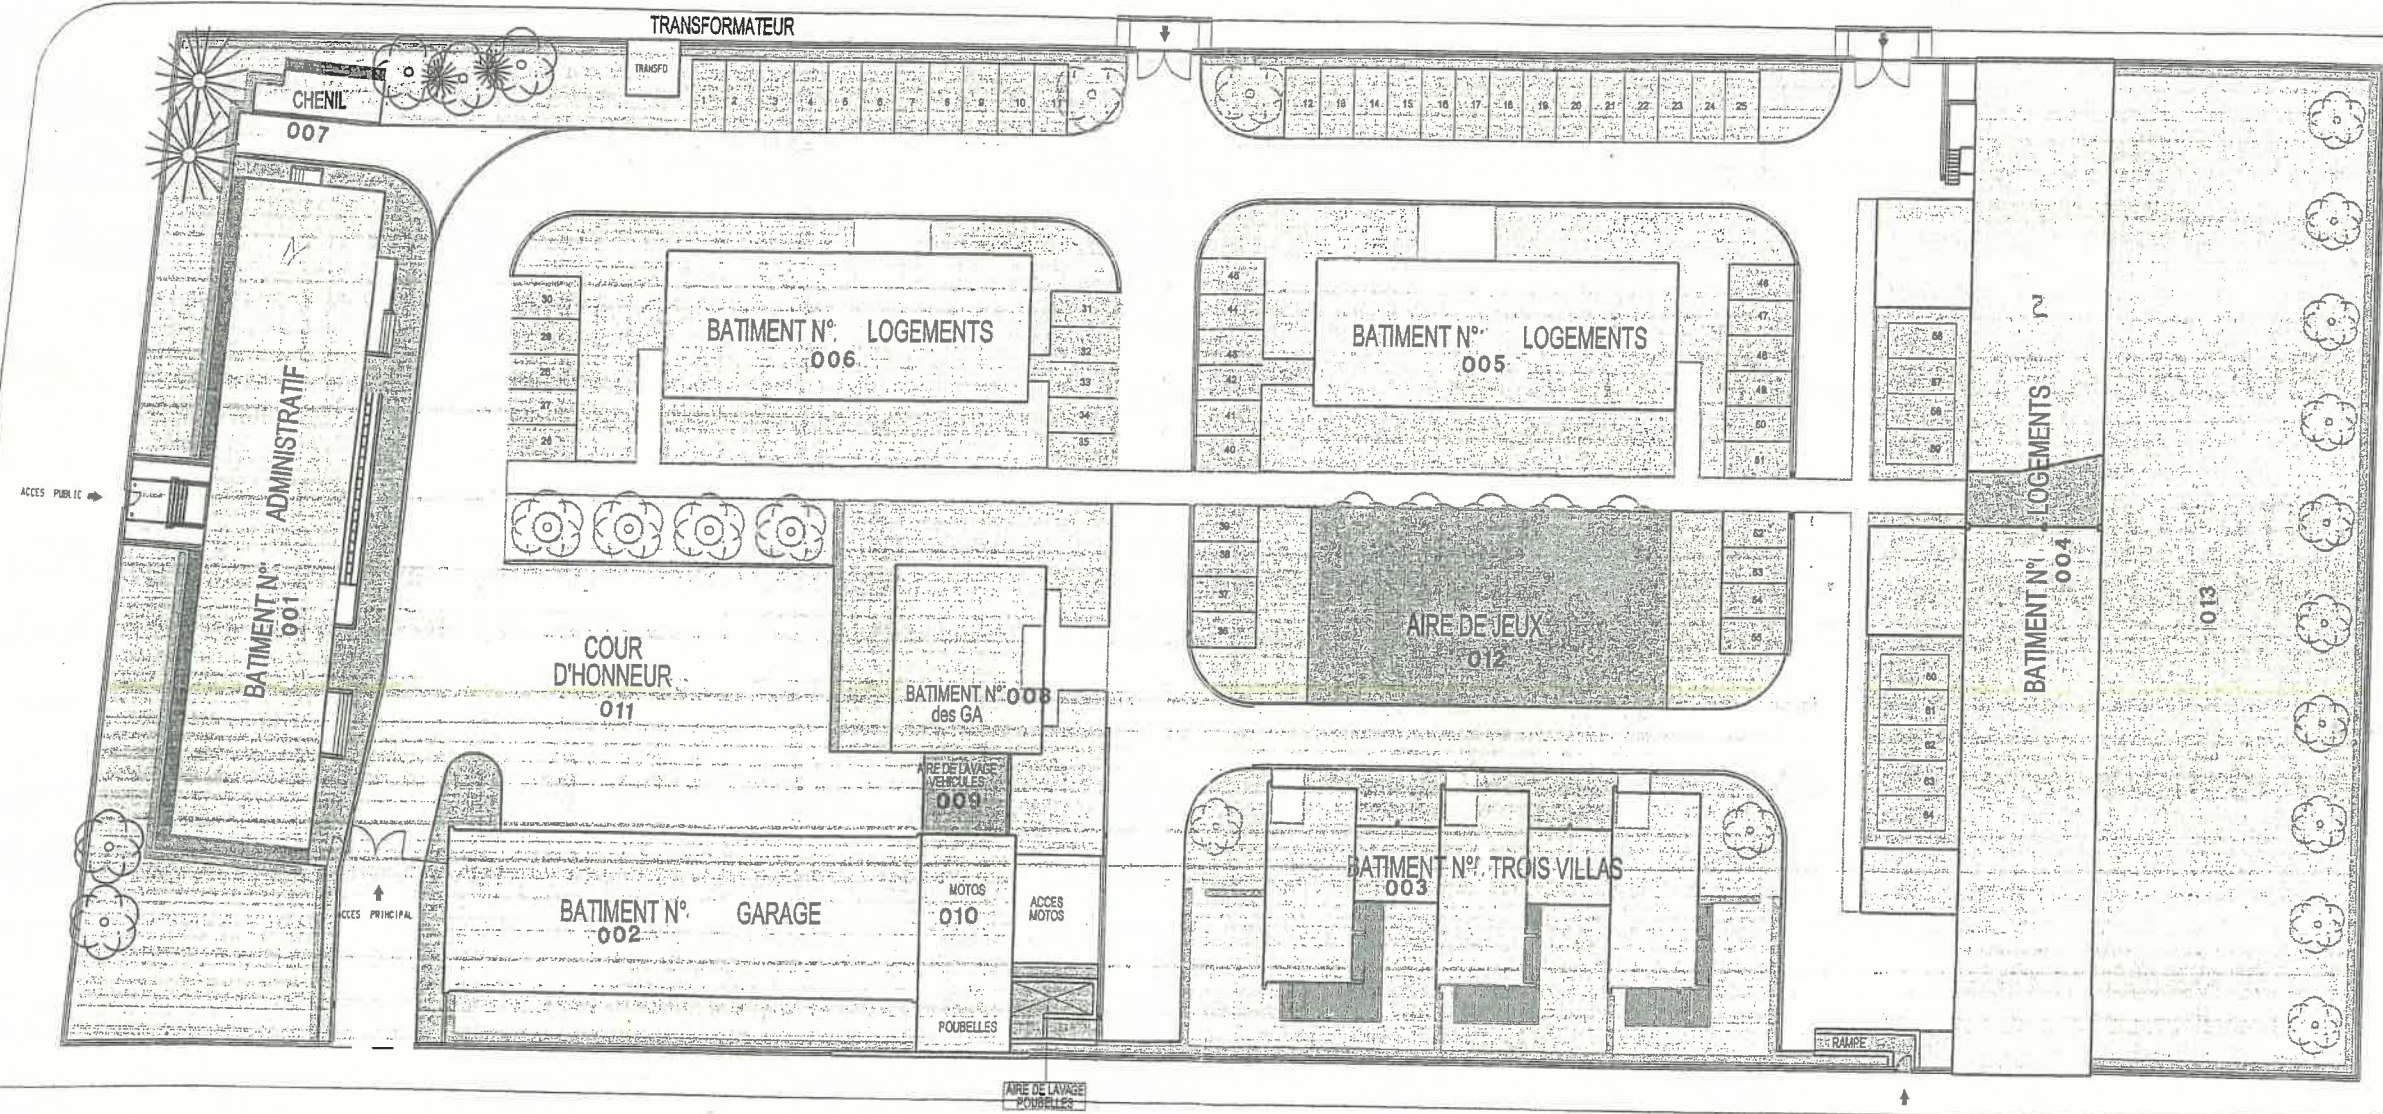

RUE DU 129^{ème}

HOTEL IBIS

LEGENDE



VEGETATION A PLANTER



VEGETATION EXISTANTE MAINTENUE

HAIE



ZONE EN BETON



ZONE EN STABILISE



ALLEE GRAVILLONNEE



ZONE ENGazonNEE



ZONE DE PAVES GRANITE



ZONE EN ENROBE LORRE



ZONE ENROBE PARKING



ZONE ENROBE TROTTOIR

