


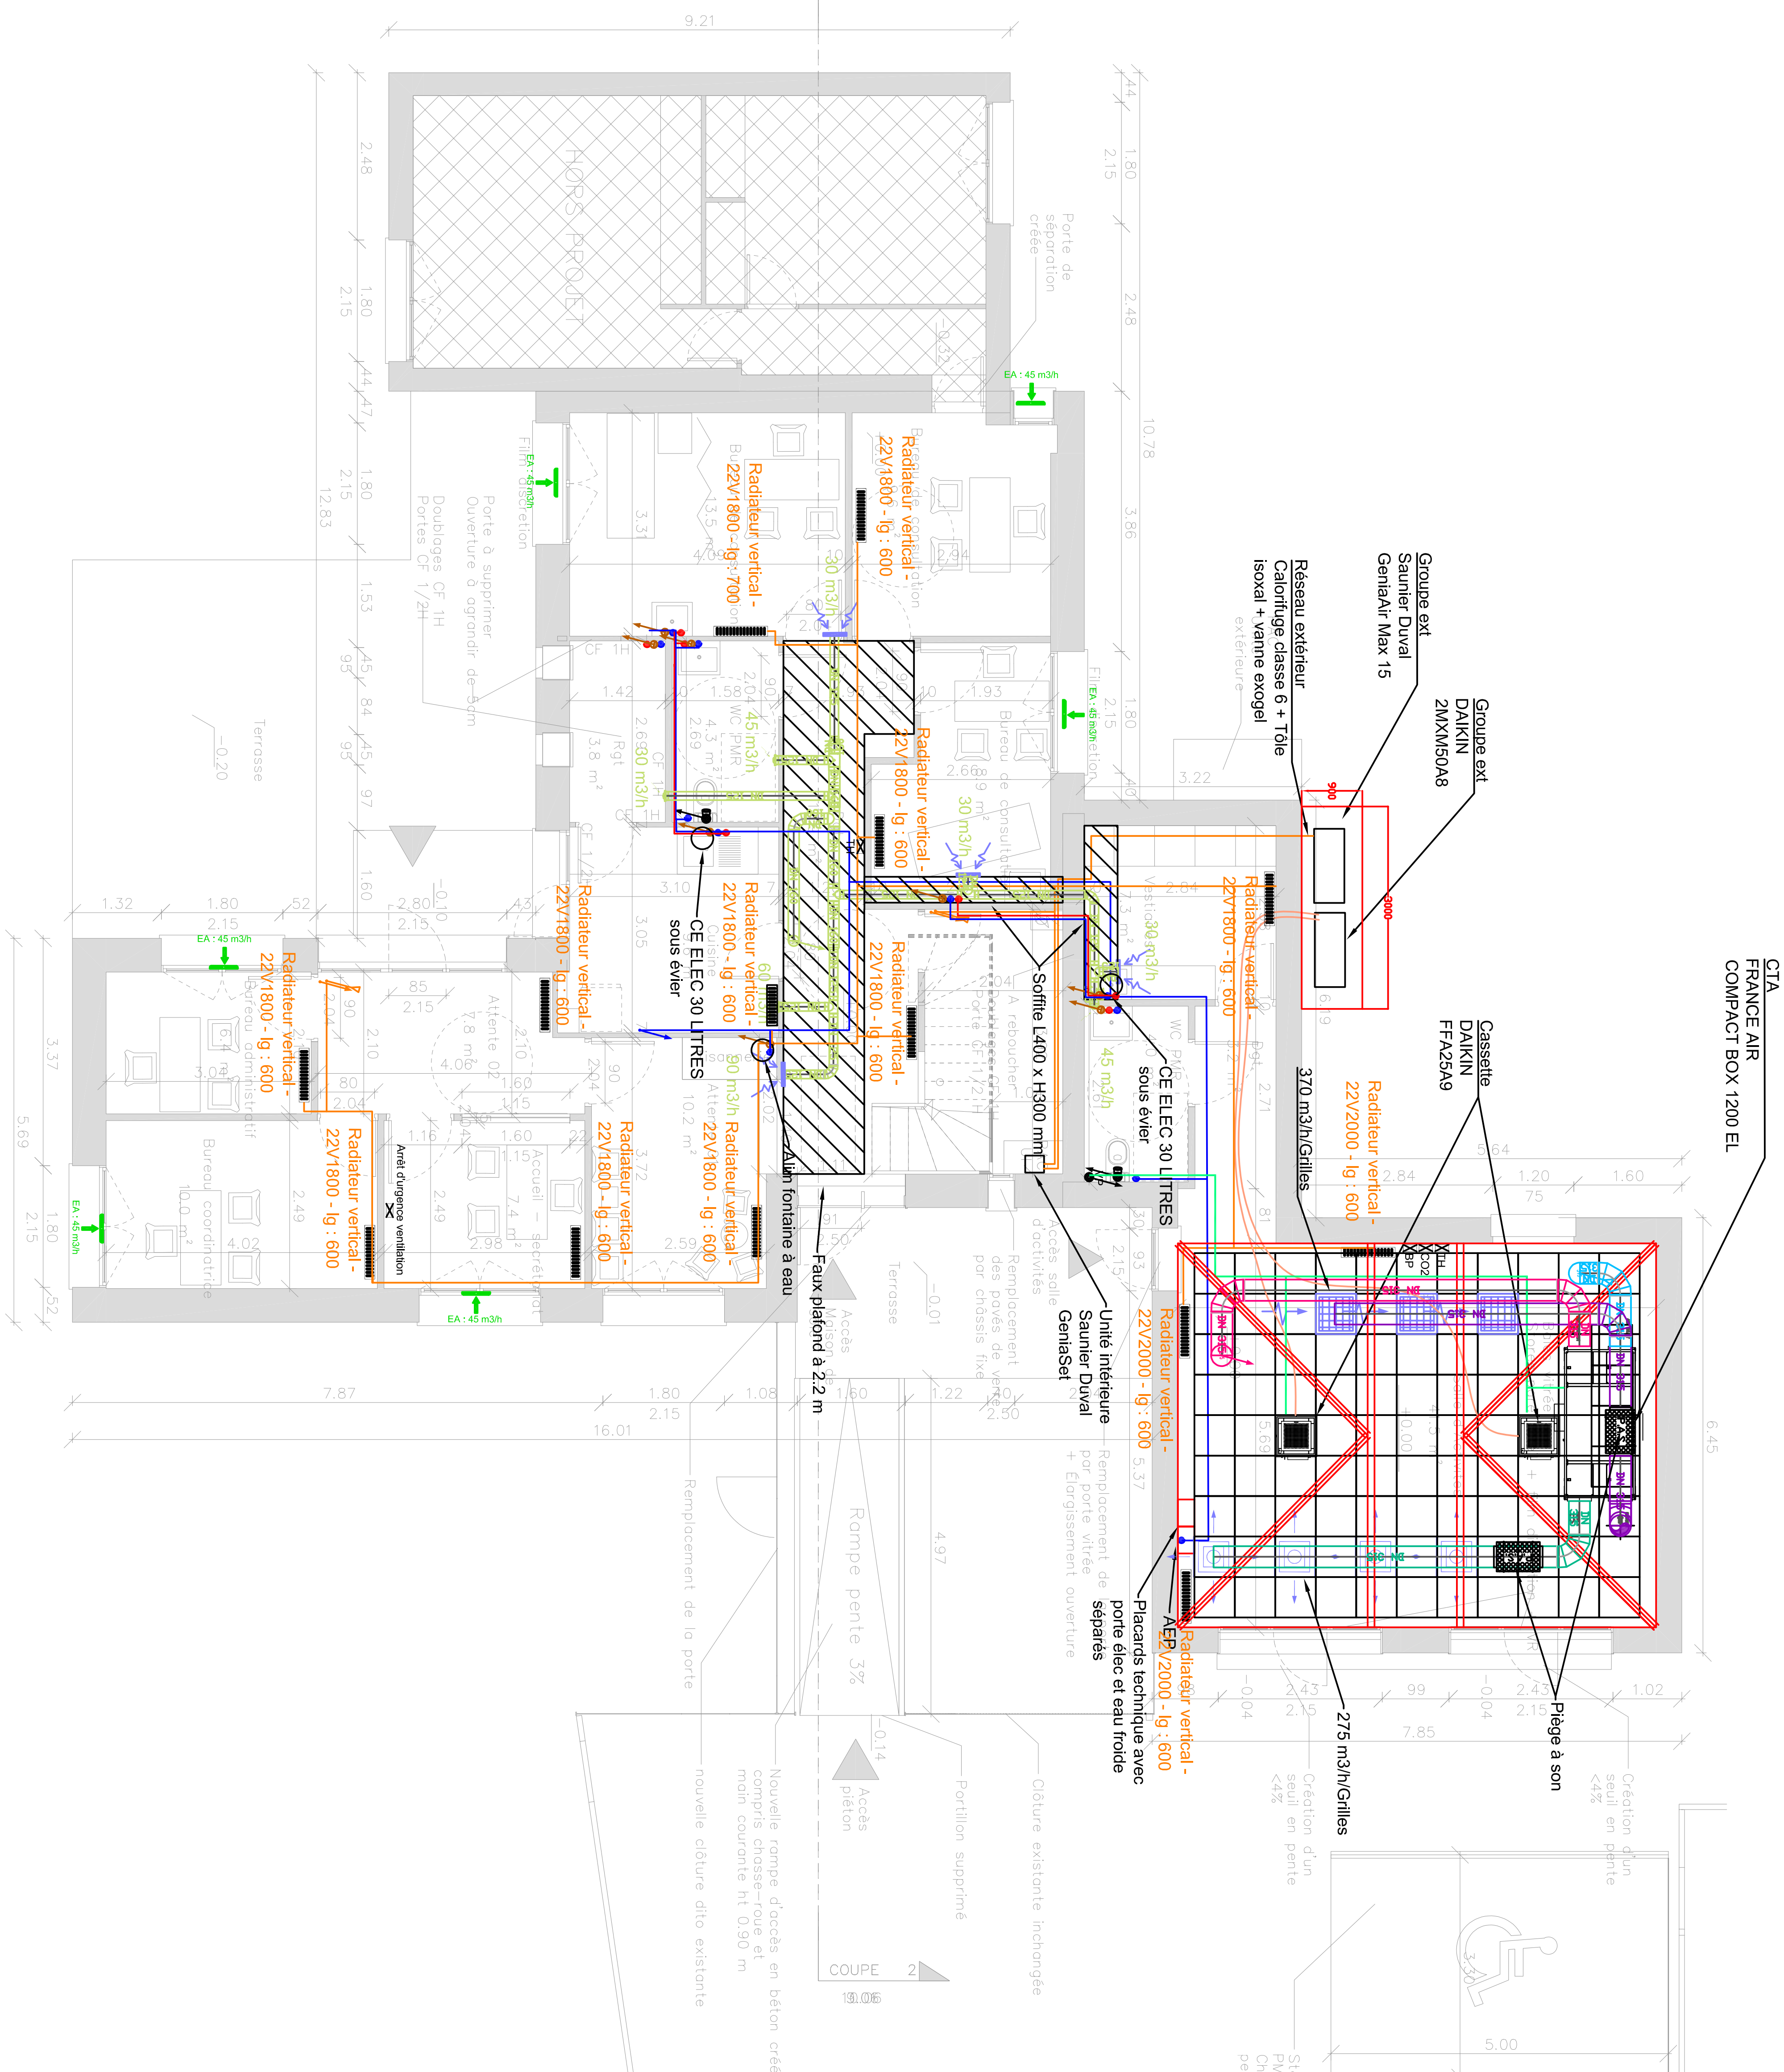

OPERATION :
Maison de soie
Transformation d'un pavillon
en maison d'accueil

Maître d'Ouvrage
Centre Hospitalier de Brive
Boulevard du Docteur Verhaa
19100 Brive-La-Gaillarde

Architecte
LOUBET-MAURY
14, Avenue Jean Jaurès
19100 Brive-la-Gaillarde



BET Horus Fluides : CVC-p, CFO / CFA & Environnement
6 Ter AV PRESIDENT ROOSEVELT 19100 BRIVE-LA-GALLARDE
contact@cabinet-horus.fr / 05.19.07.35.17

Bureau d'études Fluides & Environnement

Phase :		Indice	Date	Désignation
PRO - DCE		A	06/07/26	Envoi initial
Destinateur : GG				
Echelle du plan : 1/50				
N° d'affaire : 008-2026				

N° du plan :
CVP-02

Titre du plan :
Plan RDC - CHAUFFAGE - VENTILATION - CLIMATISATION - PLOMBERIE