



RDC




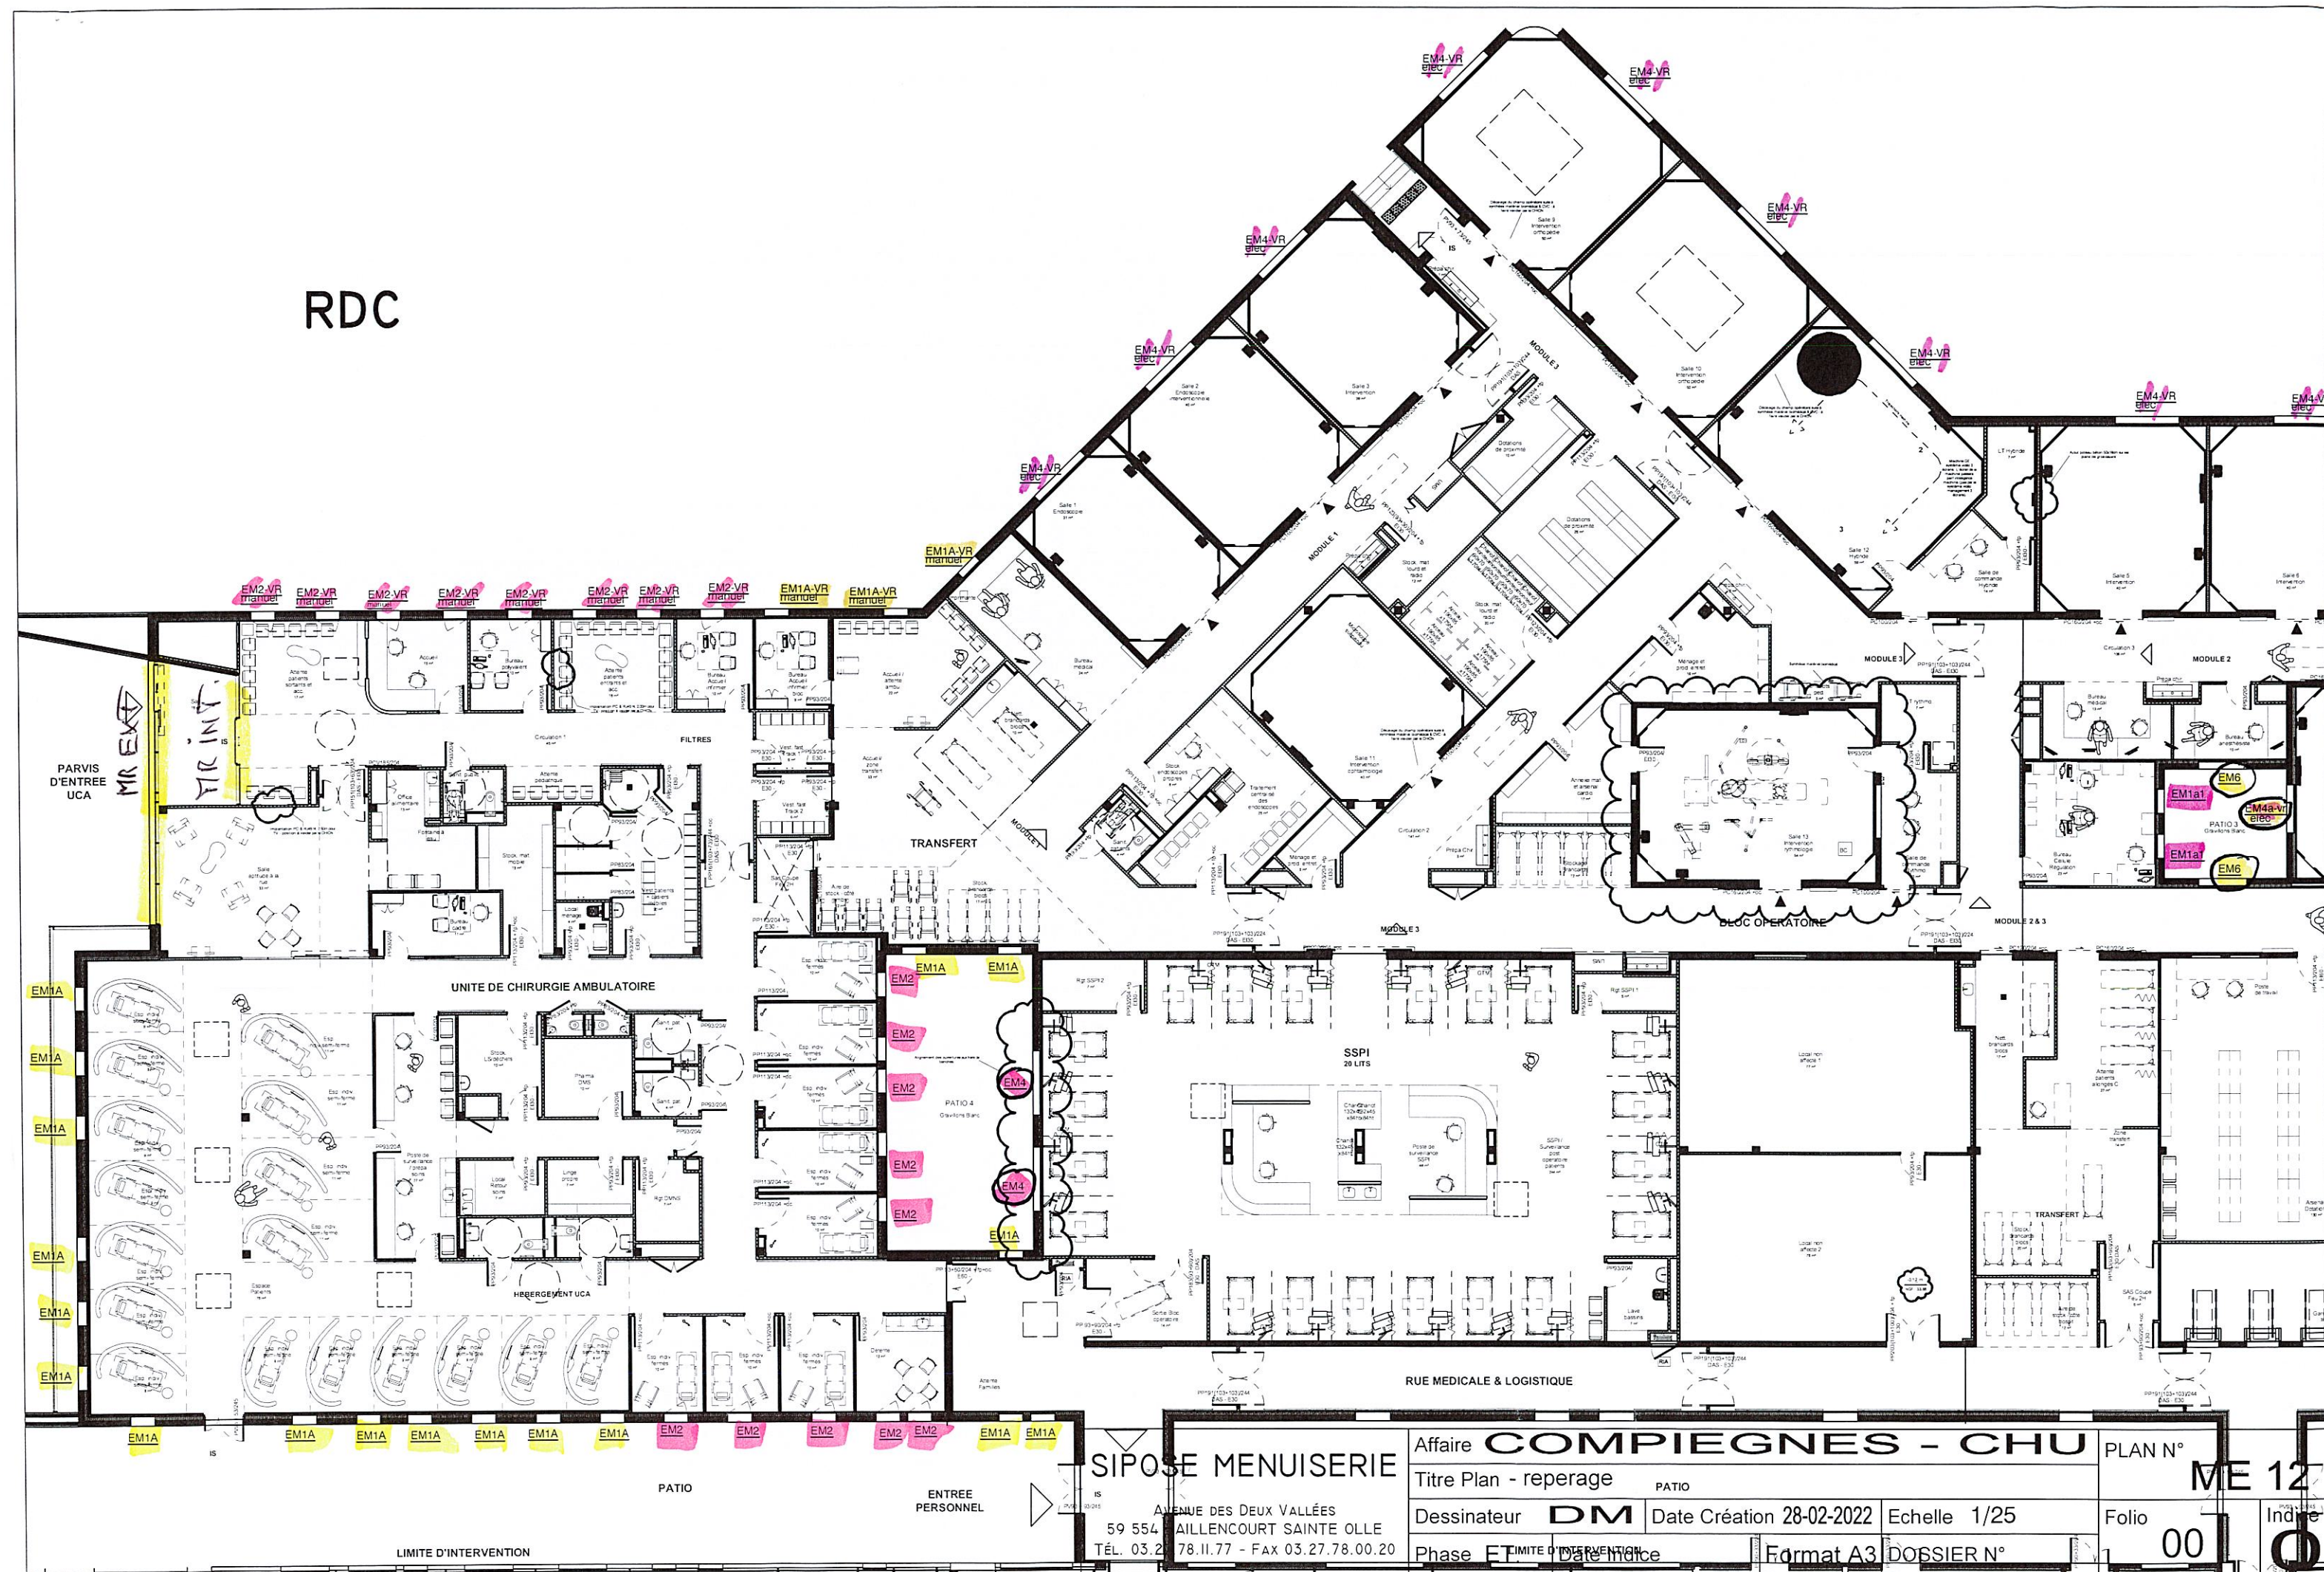


R+1

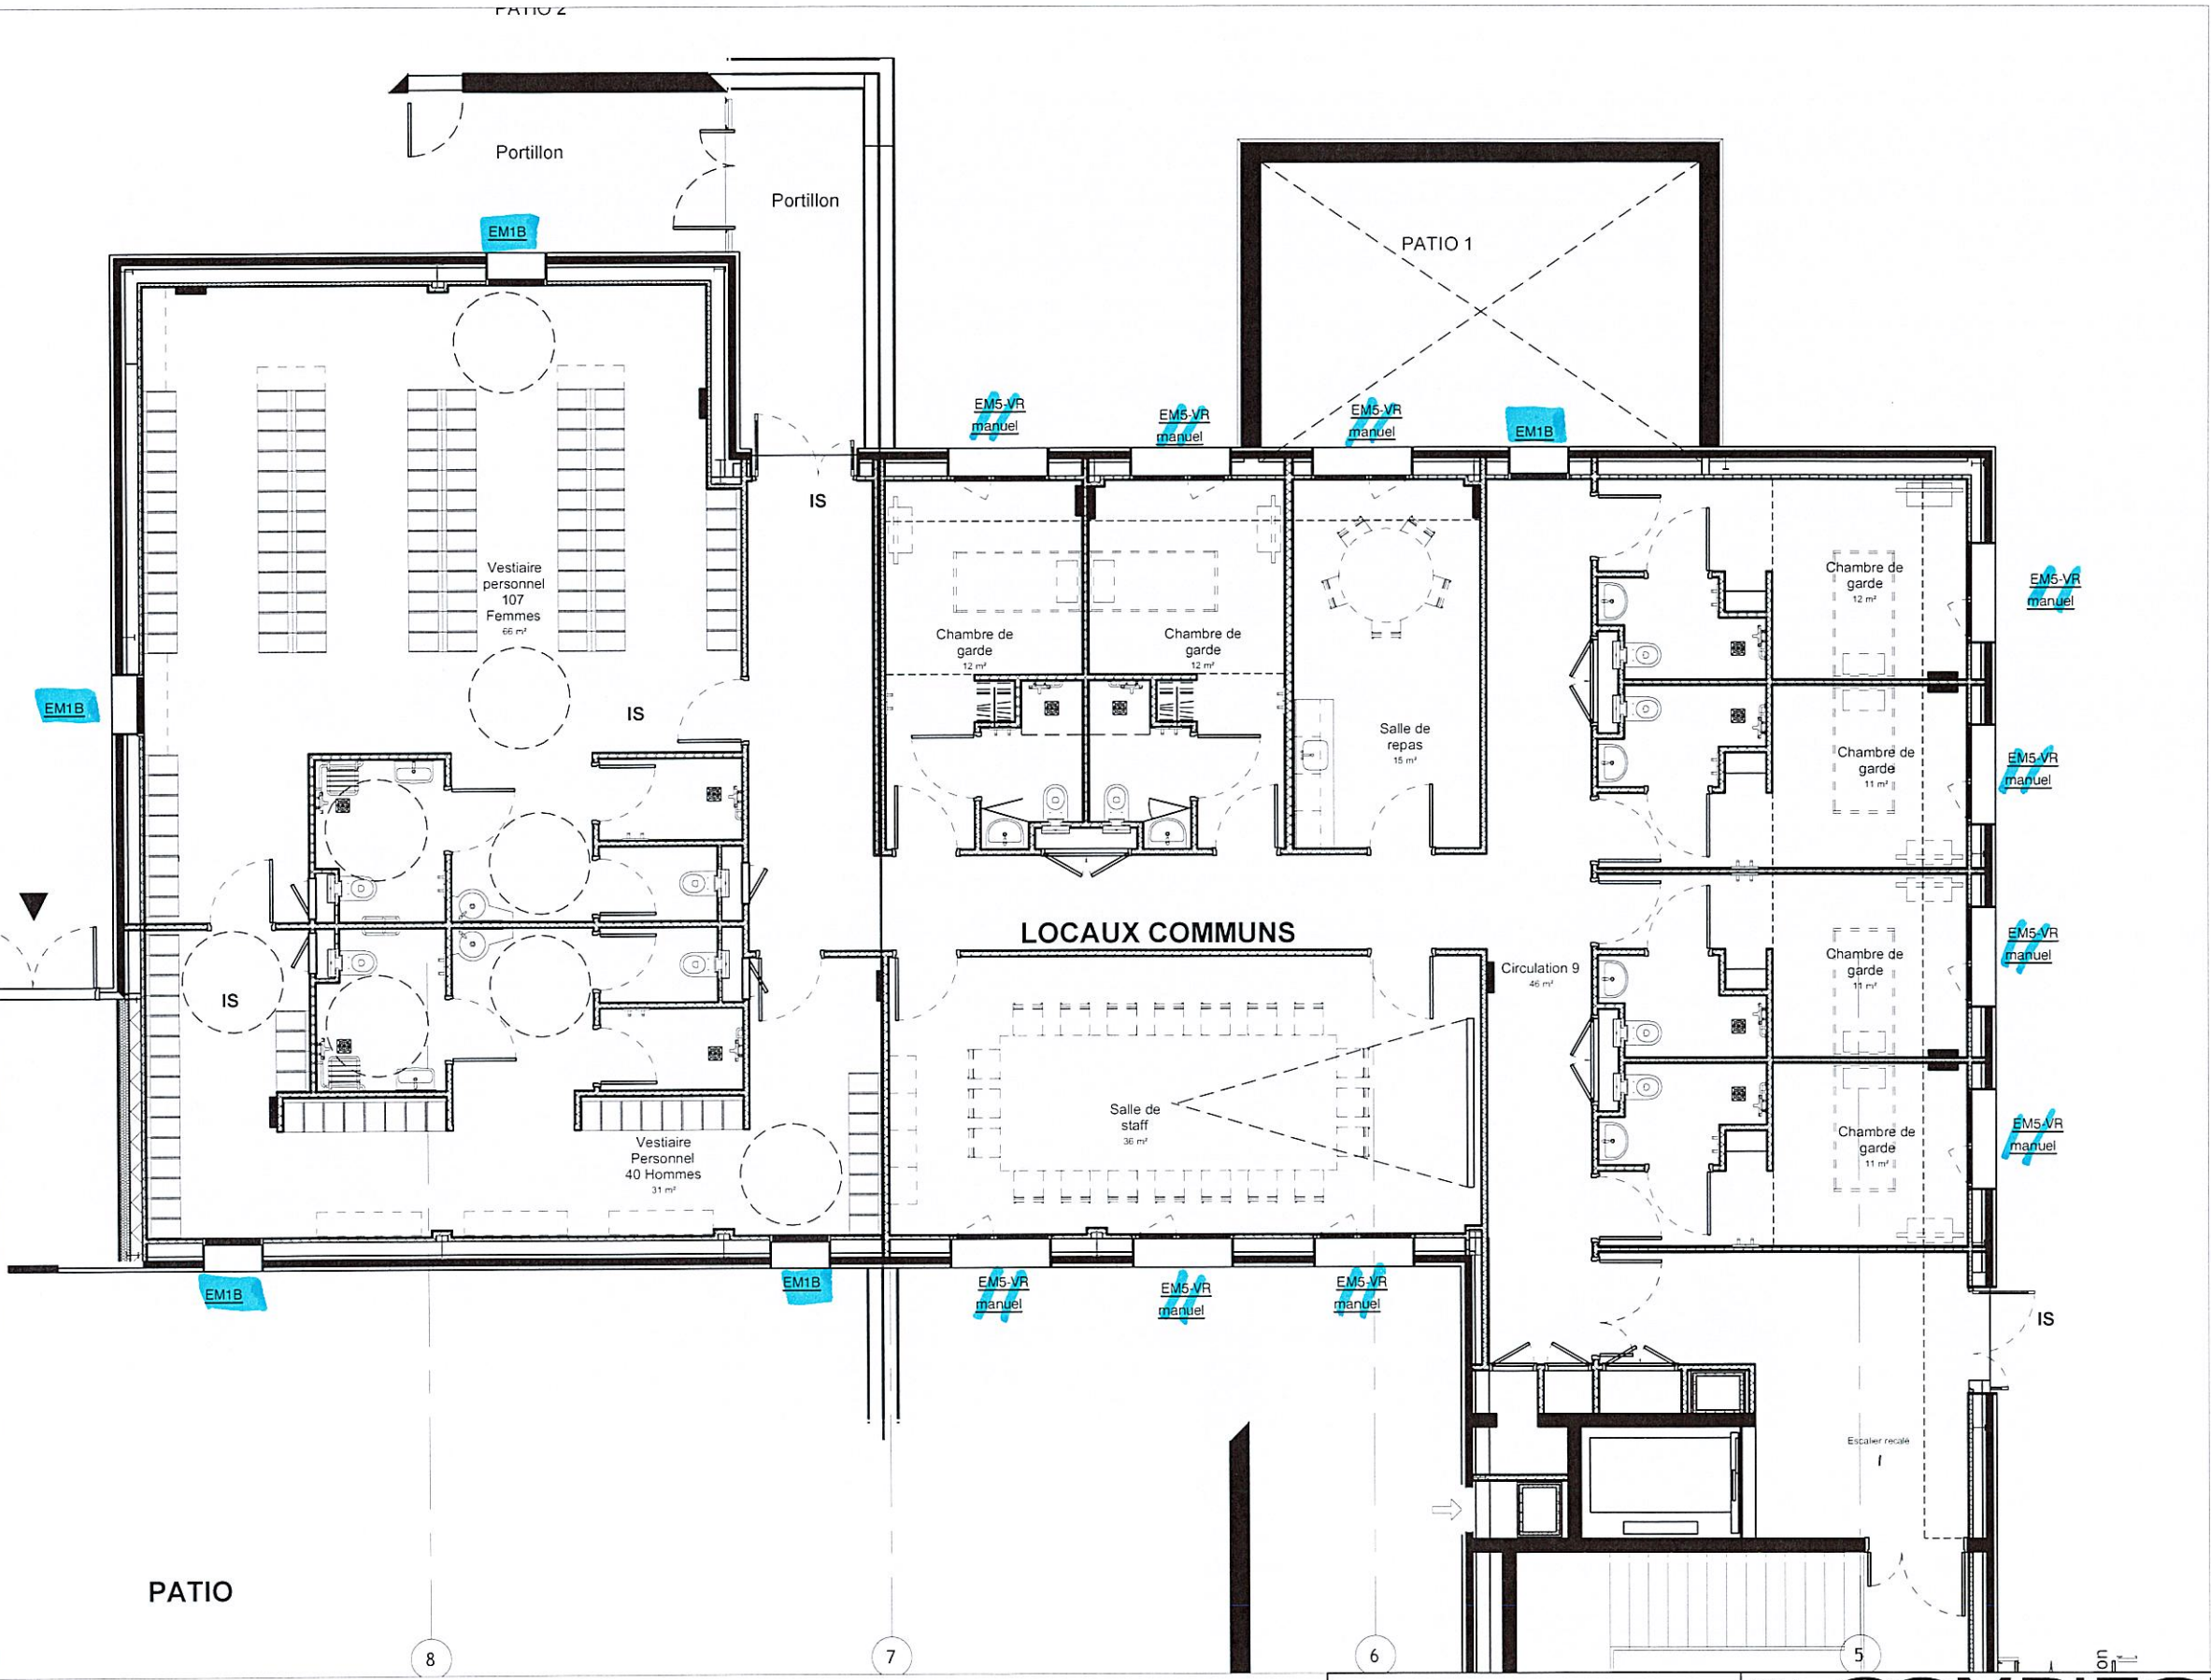

Affaire COMPIEGNES - CHU				PLAN N°	
Titre Plan - repere R+1				ME 12	
Dessinateur DM		Date Création 28-02-2022	Echelle 1/25	Folio	Indice
Phase ET.		Date Indice	Format A3	DOSSIER N°	O

SIPOSE MENUISERIE
AVENUE DES DEUX VALLÉES
59 554 RAILLENCOURT SAINTE OLLE
TÉL. 03.27.78.11.77 - FAX 03.27.78.00.20

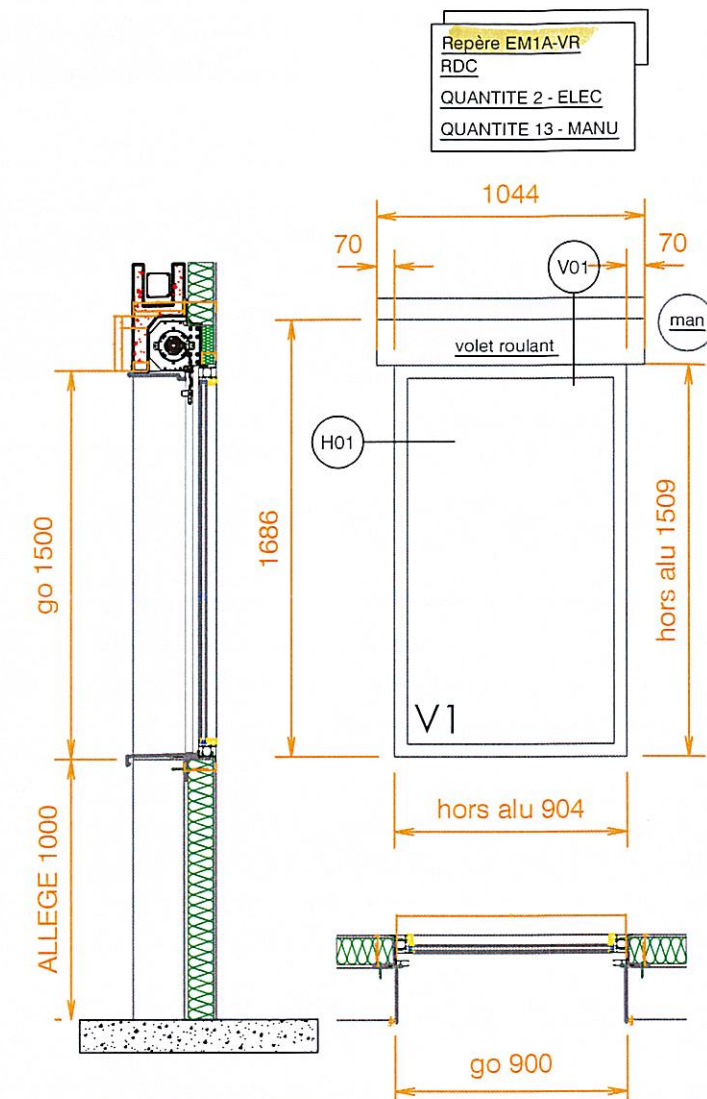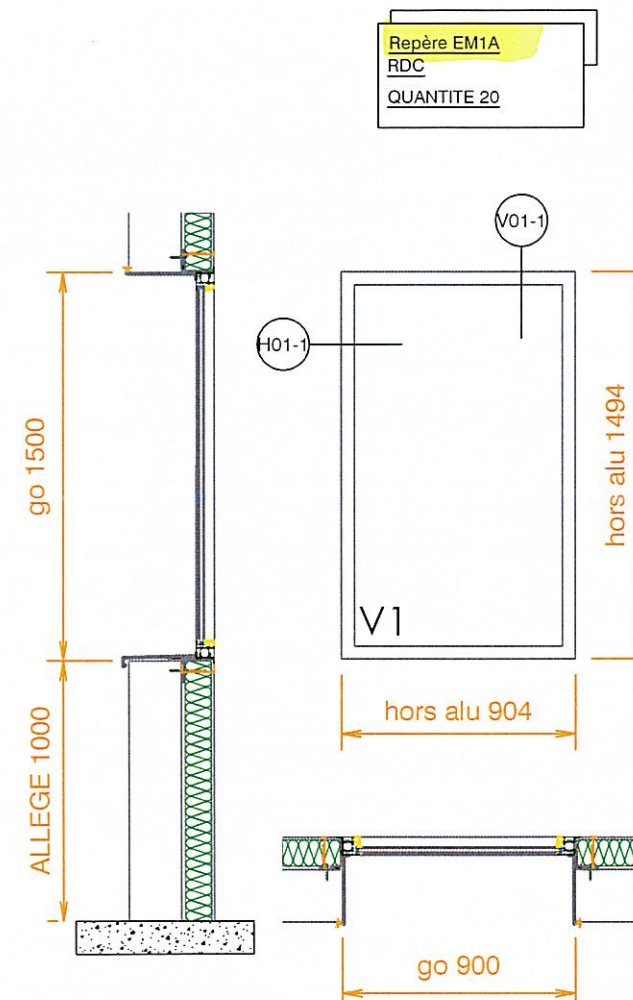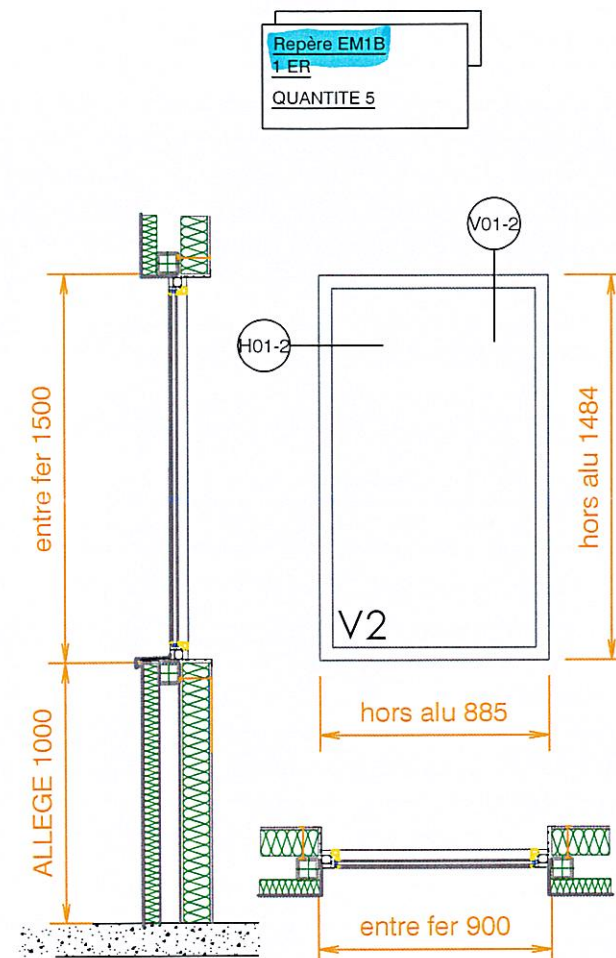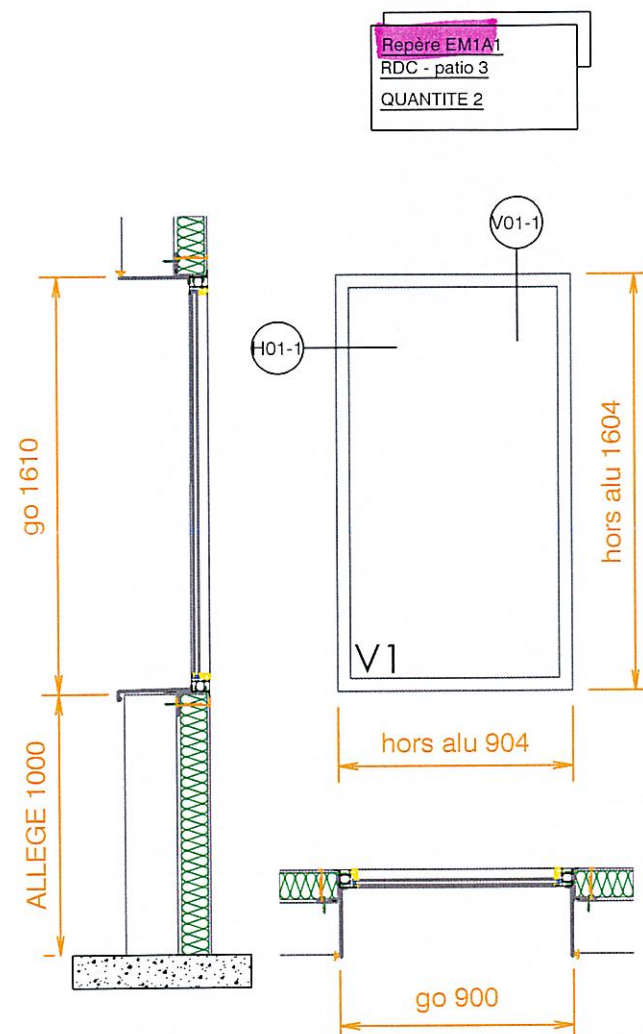

CHASSIS RAL 7016

vue extérieure

V1 : SP510 - 14 argon - 44² planistar au rdc

V2 : 55² - 14 argon - 44² planistar au 1 er etage

1/2 linteau pour le coffre
sous face PVC + habillage alu
tablier + coulisse + lame finale ral 7016
manoeuvre motorisee + int monte/descente
ou manoeuvre par tringle rigide

SIPOSE MENUISERIE

AVENUE DES DEUX VALLÉES
59 554 RAILLENCOURT SAINTE OLLE
TÉL. 03.27.78.11.77 - FAX 03.27.78.00.20

Affaire **COMPIEGNES - CHU**

Titre Plan - rep em1a-vr-a-b

Dessinateur **DM**

Date Création 28-02-2022

Echelle 1/25

Phase ET.

Date Indice

Format A3

DOSSIER N°

PLAN N°




ME 12

Folio

01

Indice

O

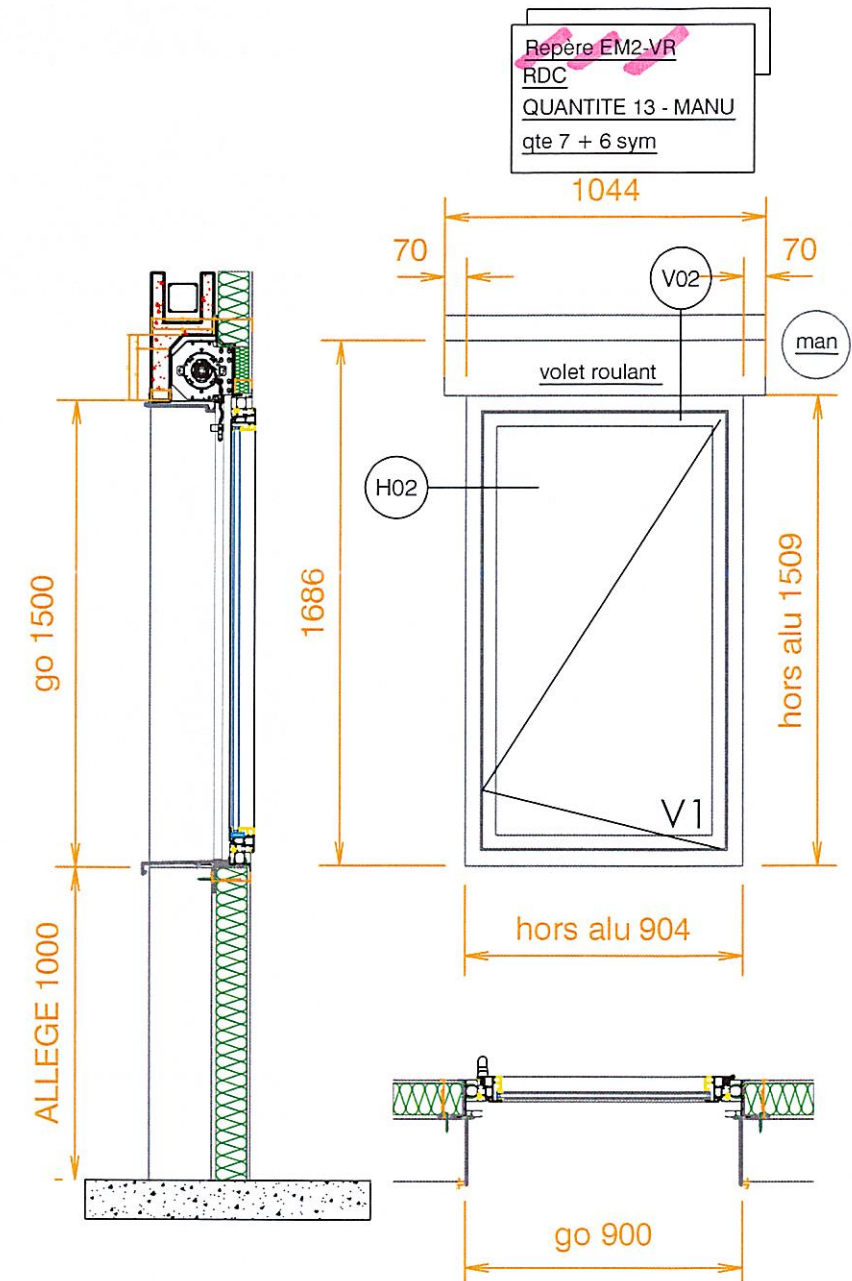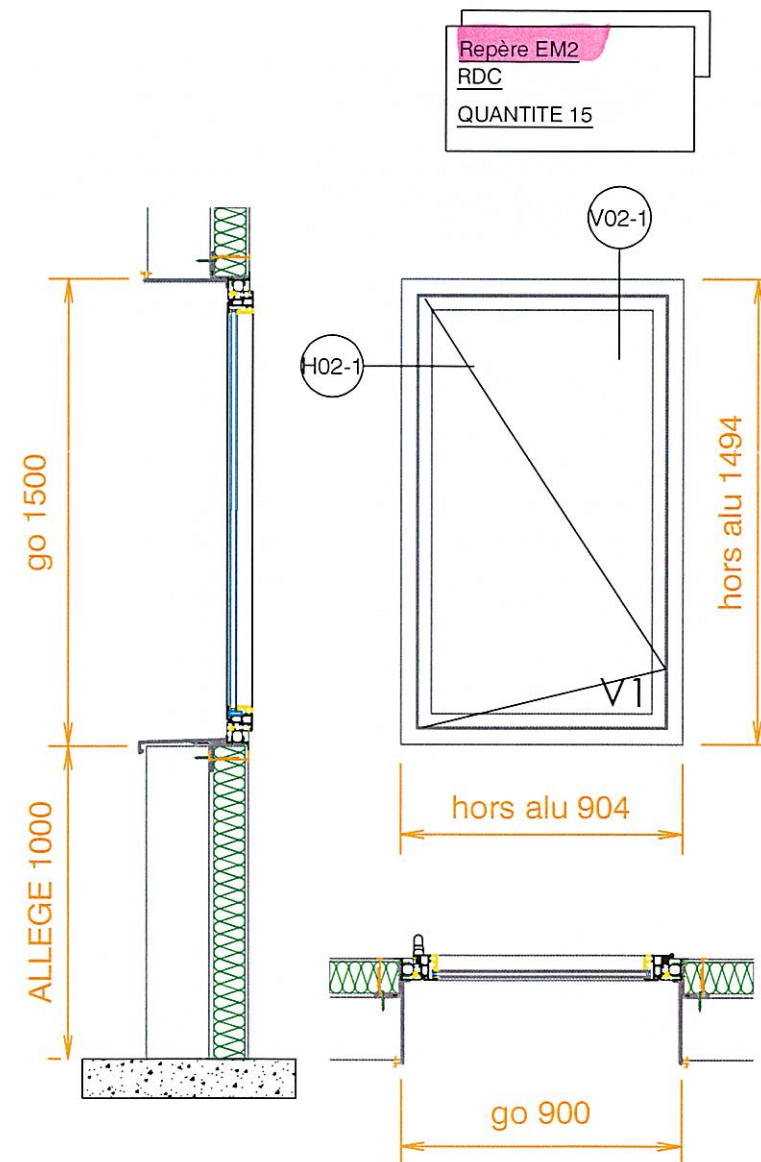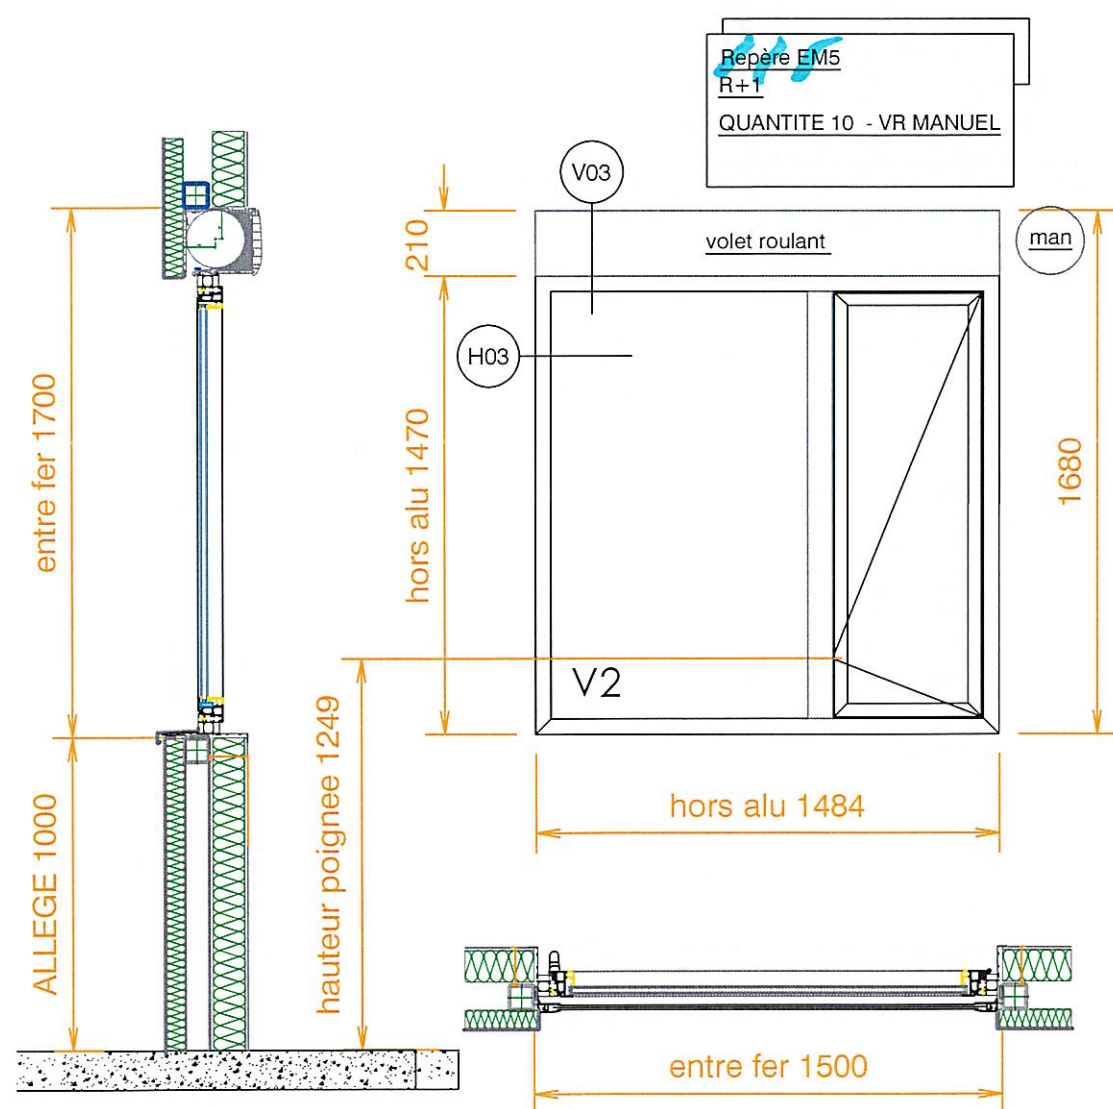

coffre monobloc pour le coffre
tablier + coulisse + lame finale ral 7016
manoeuvre par tringle rigide

1/2 linteau pour le coffre
sous face PVC + habillage alu
tablier + coulisse + lame finale ral 7016
manoeuvre par tringle rigide

CHASSIS RAL 7016

vue extérieure
OF LIMITE

V1 : SP510 - 14 argon - 44² planistar au rdc

V2 : 55² - 14 argon - 44² planistar au 1^{er} étage

SIPOSE MENUISERIE

AVENUE DES DEUX VALLÉES
59 554 RAILLENCOURT SAINT OLLÉ
TÉL. 03.27.78.11.77 - FAX 03.27.78.00.20

Affaire **COMPIEGNES - CHU**

Titre Plan - rep em2-vr-em5

Dessinateur **DM**

Date Création 28-02-2022

Echelle 1/25

Phase ET.

Date Indice

Format A3

DOSSIER N°

PLAN N°


ME 12

Folio


02

Indice

O

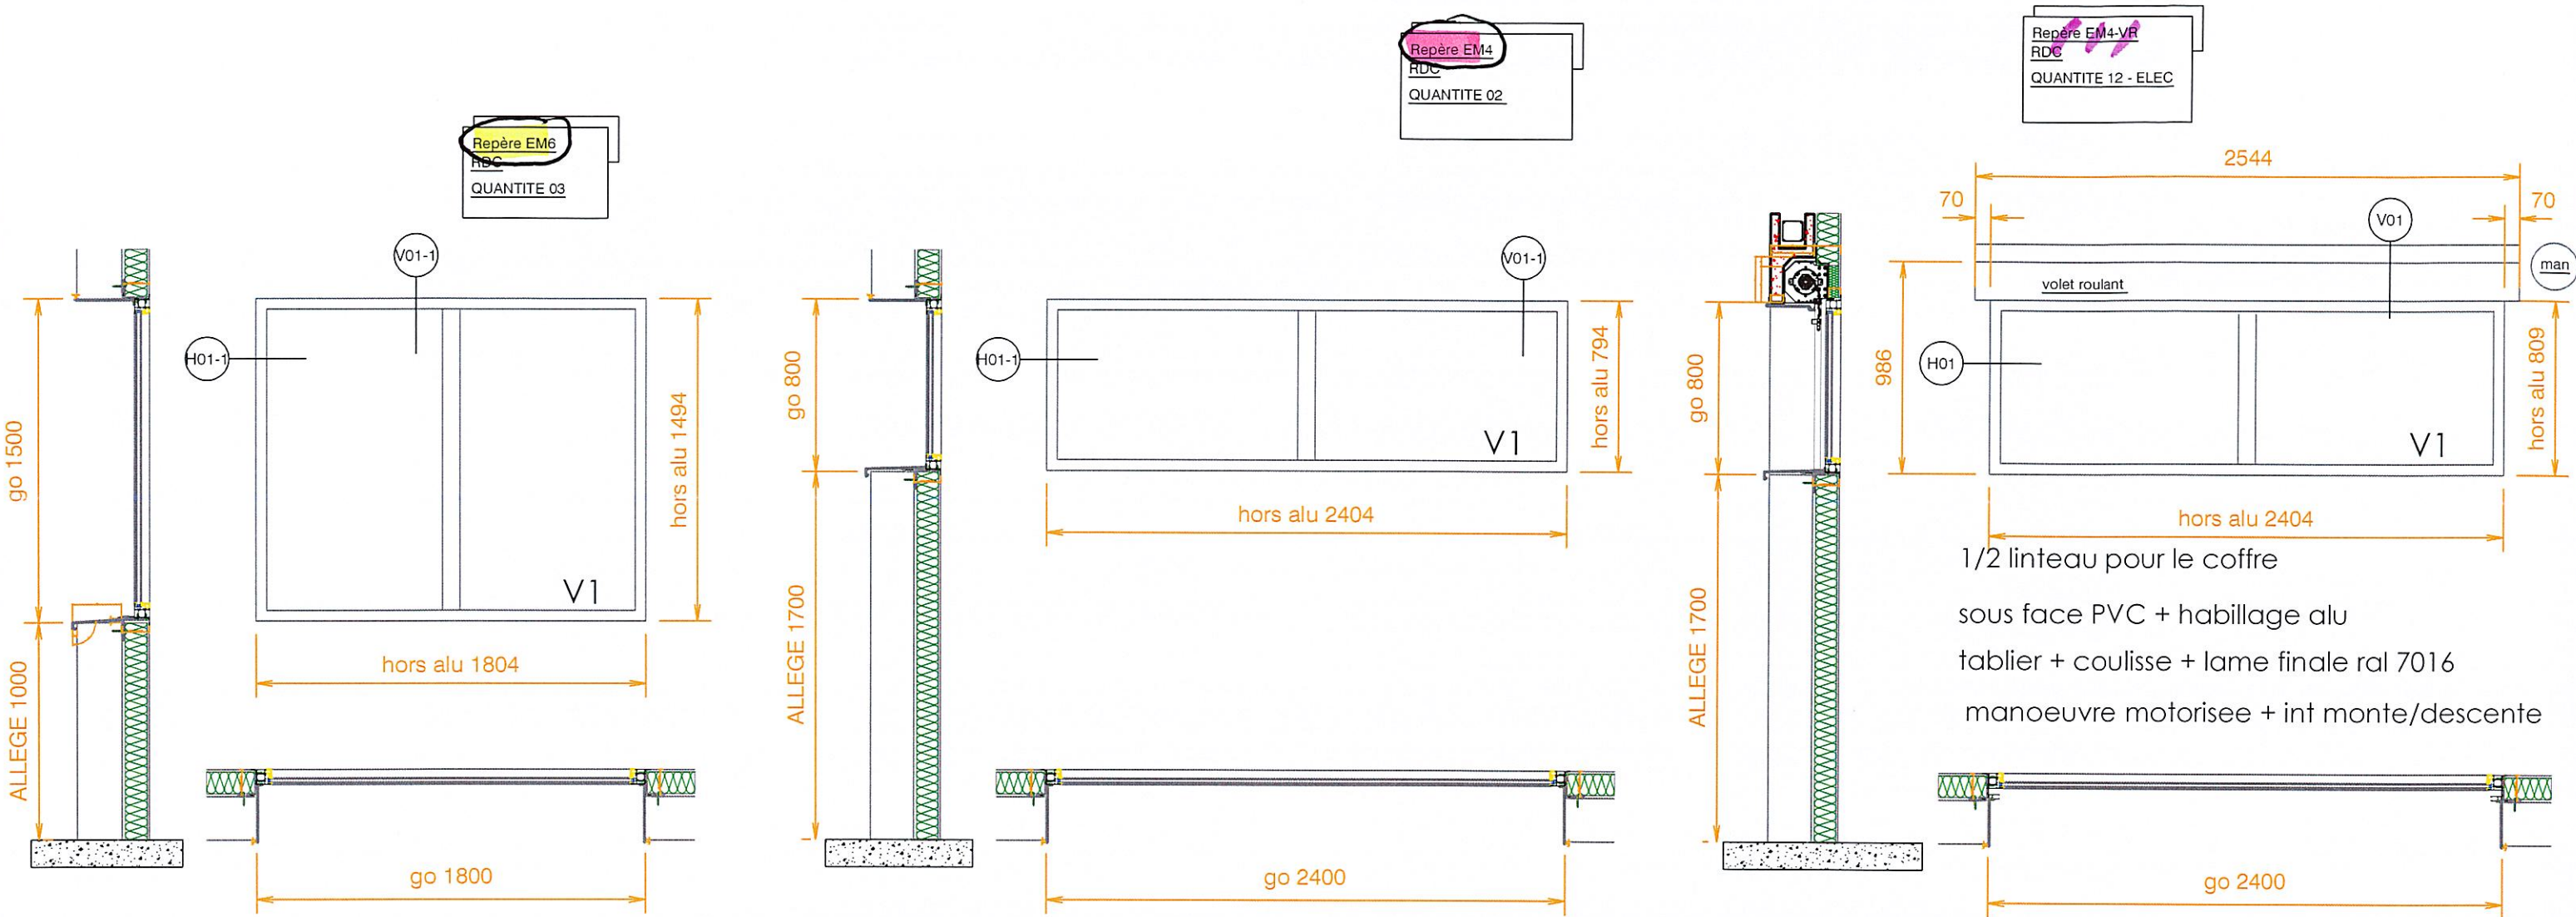


1/2 linteau pour le coffre
 sous face PVC + habillage alu
 tablier + coulisse + lame finale ral 7016
 manoeuvre motorisee + int monte/descente

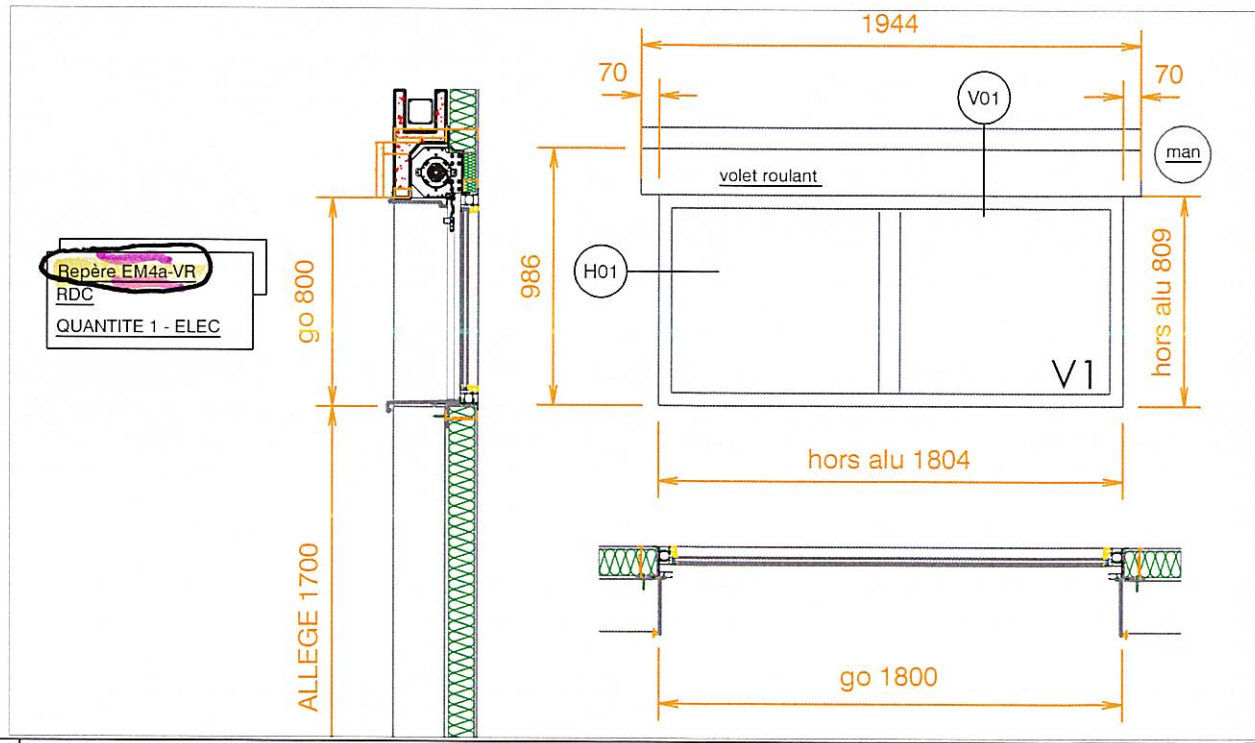

CHASSIS RAL 7016
 vue exterieure

V1 : SP510 - 14 argon - 44² planistar au rdc
 V2 : 55² - 14 argon - 44² planistar au 1 er etage

SIPOSE MENUISERIE		Affaire COMPIEGNES - CHU				PLAN N°	
AVENUE DES DEUX VALLÉES 59 554 RAILLENCOURT SAINTE OLLE TÉL. 03.27.78.11.77 - FAX 03.27.78.00.20		Titre Plan - rep em4-vr-em6				ME 12	
Dessinateur DM		Date Création 28-02-2022	Echelle 1/25		Folio		Indice
Phase ET.	Date Indice	Format A3	DOSSIER N°		03		O

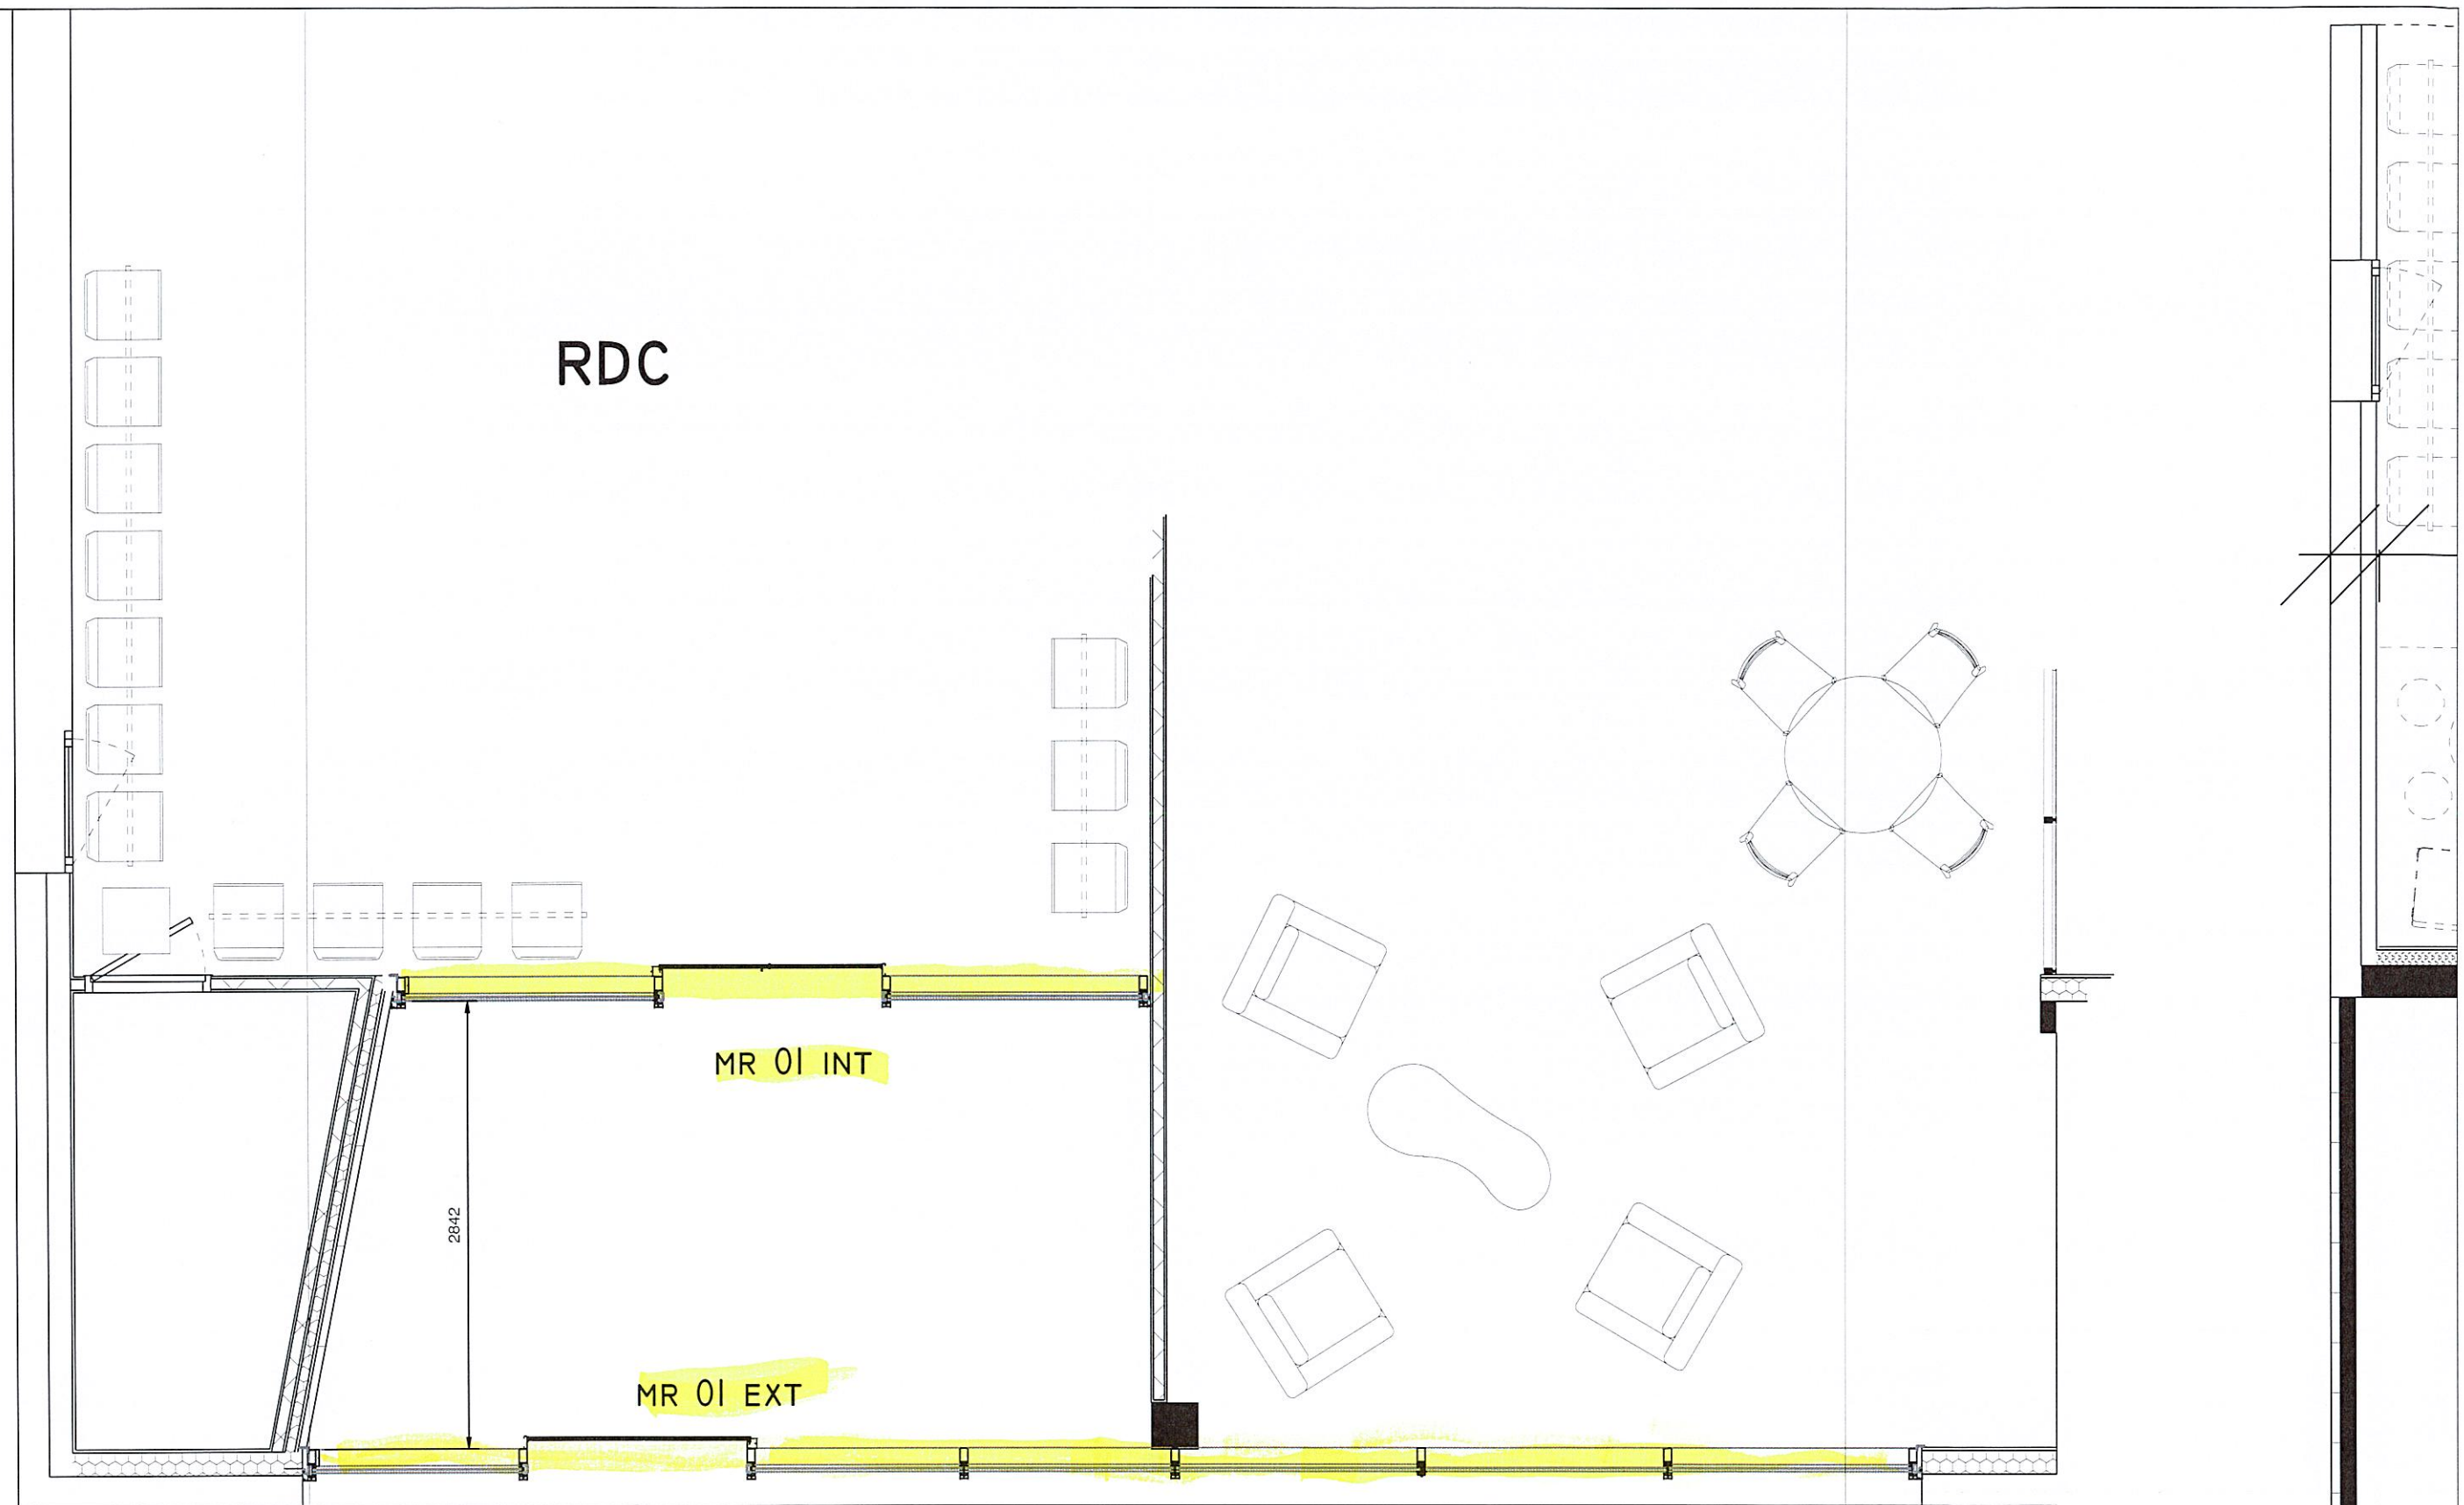

SIPOSE MENUISERIE

AVENUE DES DEUX VALLÉES
59 554 RAILLENCOURT SAINTE OLLE
TÉL. 03.27.78.11.77 - FAX 03.27.78.00.20

Affaire **COMPIEGNES - CHU**

Titre Plan - repérage

Dessinateur **DM**

Date Création 28-02-2022

Echelle 1/25

Phase ET.

Date Indice

Format A3

DOSSIER N°

PLAN N°


ME 14

Folio

00

Indice

0

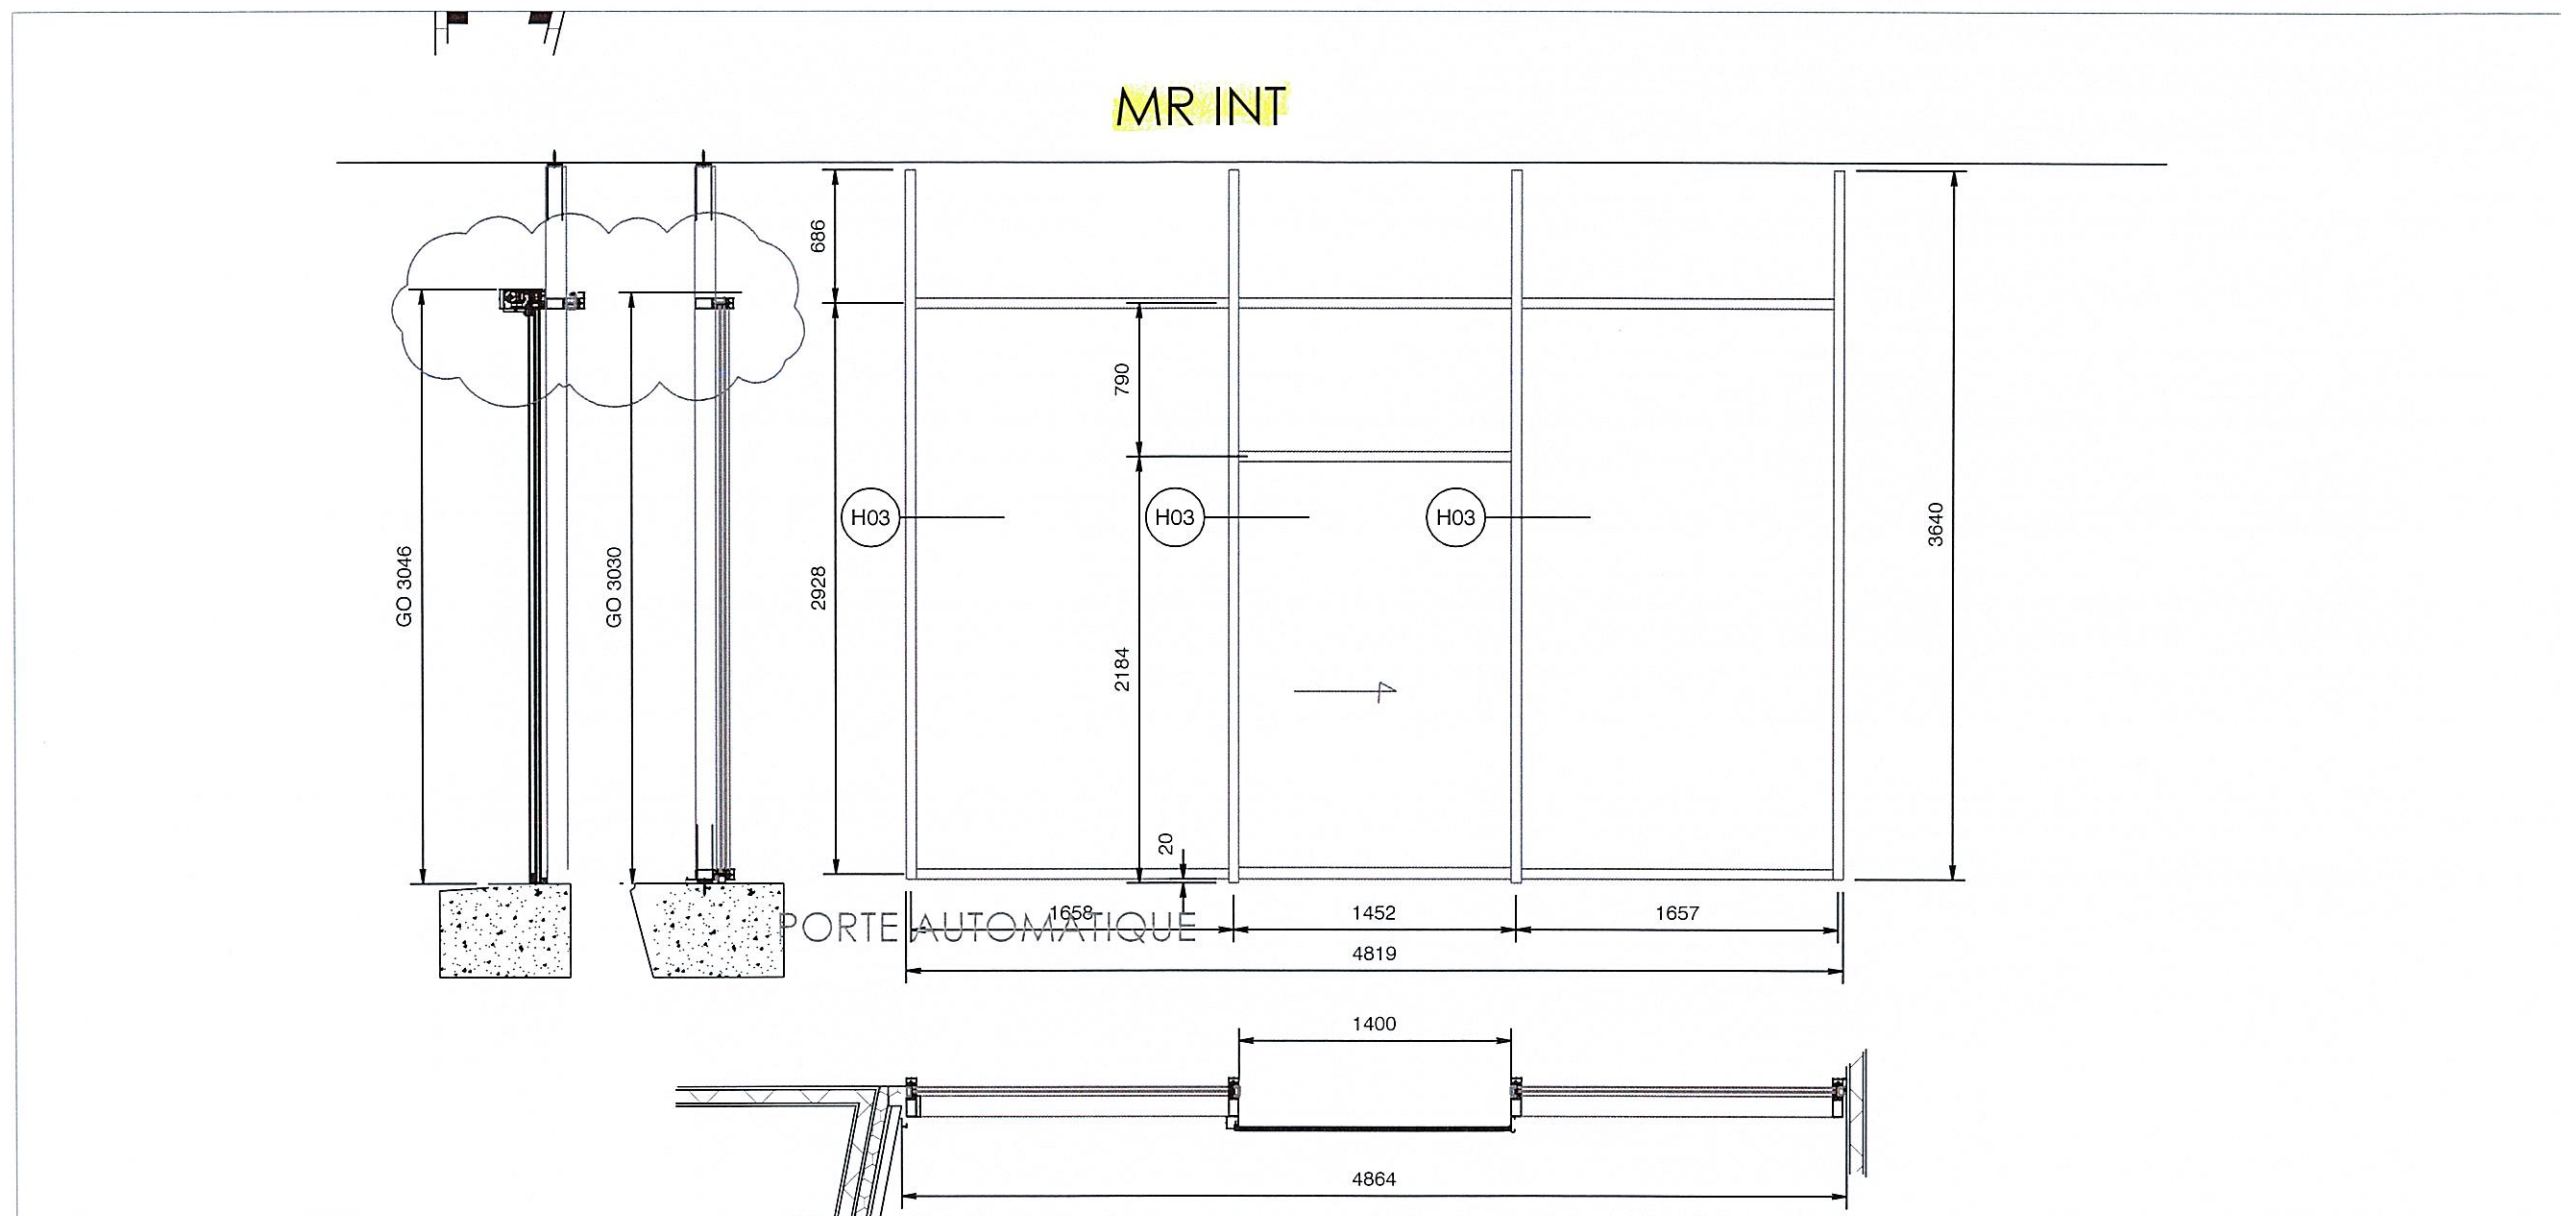

CHASSIS RAL 7016
vue extérieure

V1 : SP510 - 14 argon - 44² planistar au rdc

SIPOSE MENUISERIE

AVENUE DES DEUX VALLÉES
59 554 RAILLENCOURT SAINTE OLLE
TÉL. 03.27.78.11.77 - FAX 03.27.78.00.20

Affaire **COMPIEGNES - CHU**

Titre Plan - ELEVATION MR 01 ext

Dessinateur **DM** Date Création 28-02-2022 Echelle 1/25

Phase ET. Date Indice Format A3 DOSSIER N°

PLAN N°
ME 14

Folio
01

Indice
O

rdc



EM010a

EM09a1

am EM03-am EM03 EM03des EM03des EM03des EM03-am am EM03des EM09B EM09C1 EM09C2

SIPOSE MENUISERIE		Affaire COMPIEGNES - CHU				PLAN N° ME 13	
AVENUE DES DEUX VALLÉES 59 554 RAILLENCOURT SAINTE OLLE TÉL. 03.27.78.11.77 - FAX 03.27.78.00.20		Titre Plan - repereage				Folio 00	
Phase ET.		Date Indice	Format A3	Date Création 28-02-2022	Echelle 1/25	Indice C	
				DOSSIER N°			

rdc

EM09a2

EM03

EM03des

EM03-am

EM03

EM03-am

SIPOSE MENUISERIE

AVENUE DES DEUX VALLÉES
59 554 RAILLENCOURT SAINTE OLLE
TÉL. 03.27.78.11.77 - FAX 03.27.78.00.20

Affaire **COMPIEGNES - CHU**

Titre Plan - repereage rdc

Dessinateur **DM**

Date Création 28-02-2022

Echelle 1/25

Phase ET.

Date Indice

Format A3

DOSSIER N°

PLAN N°


ME 13

Folio

00

Indice

C

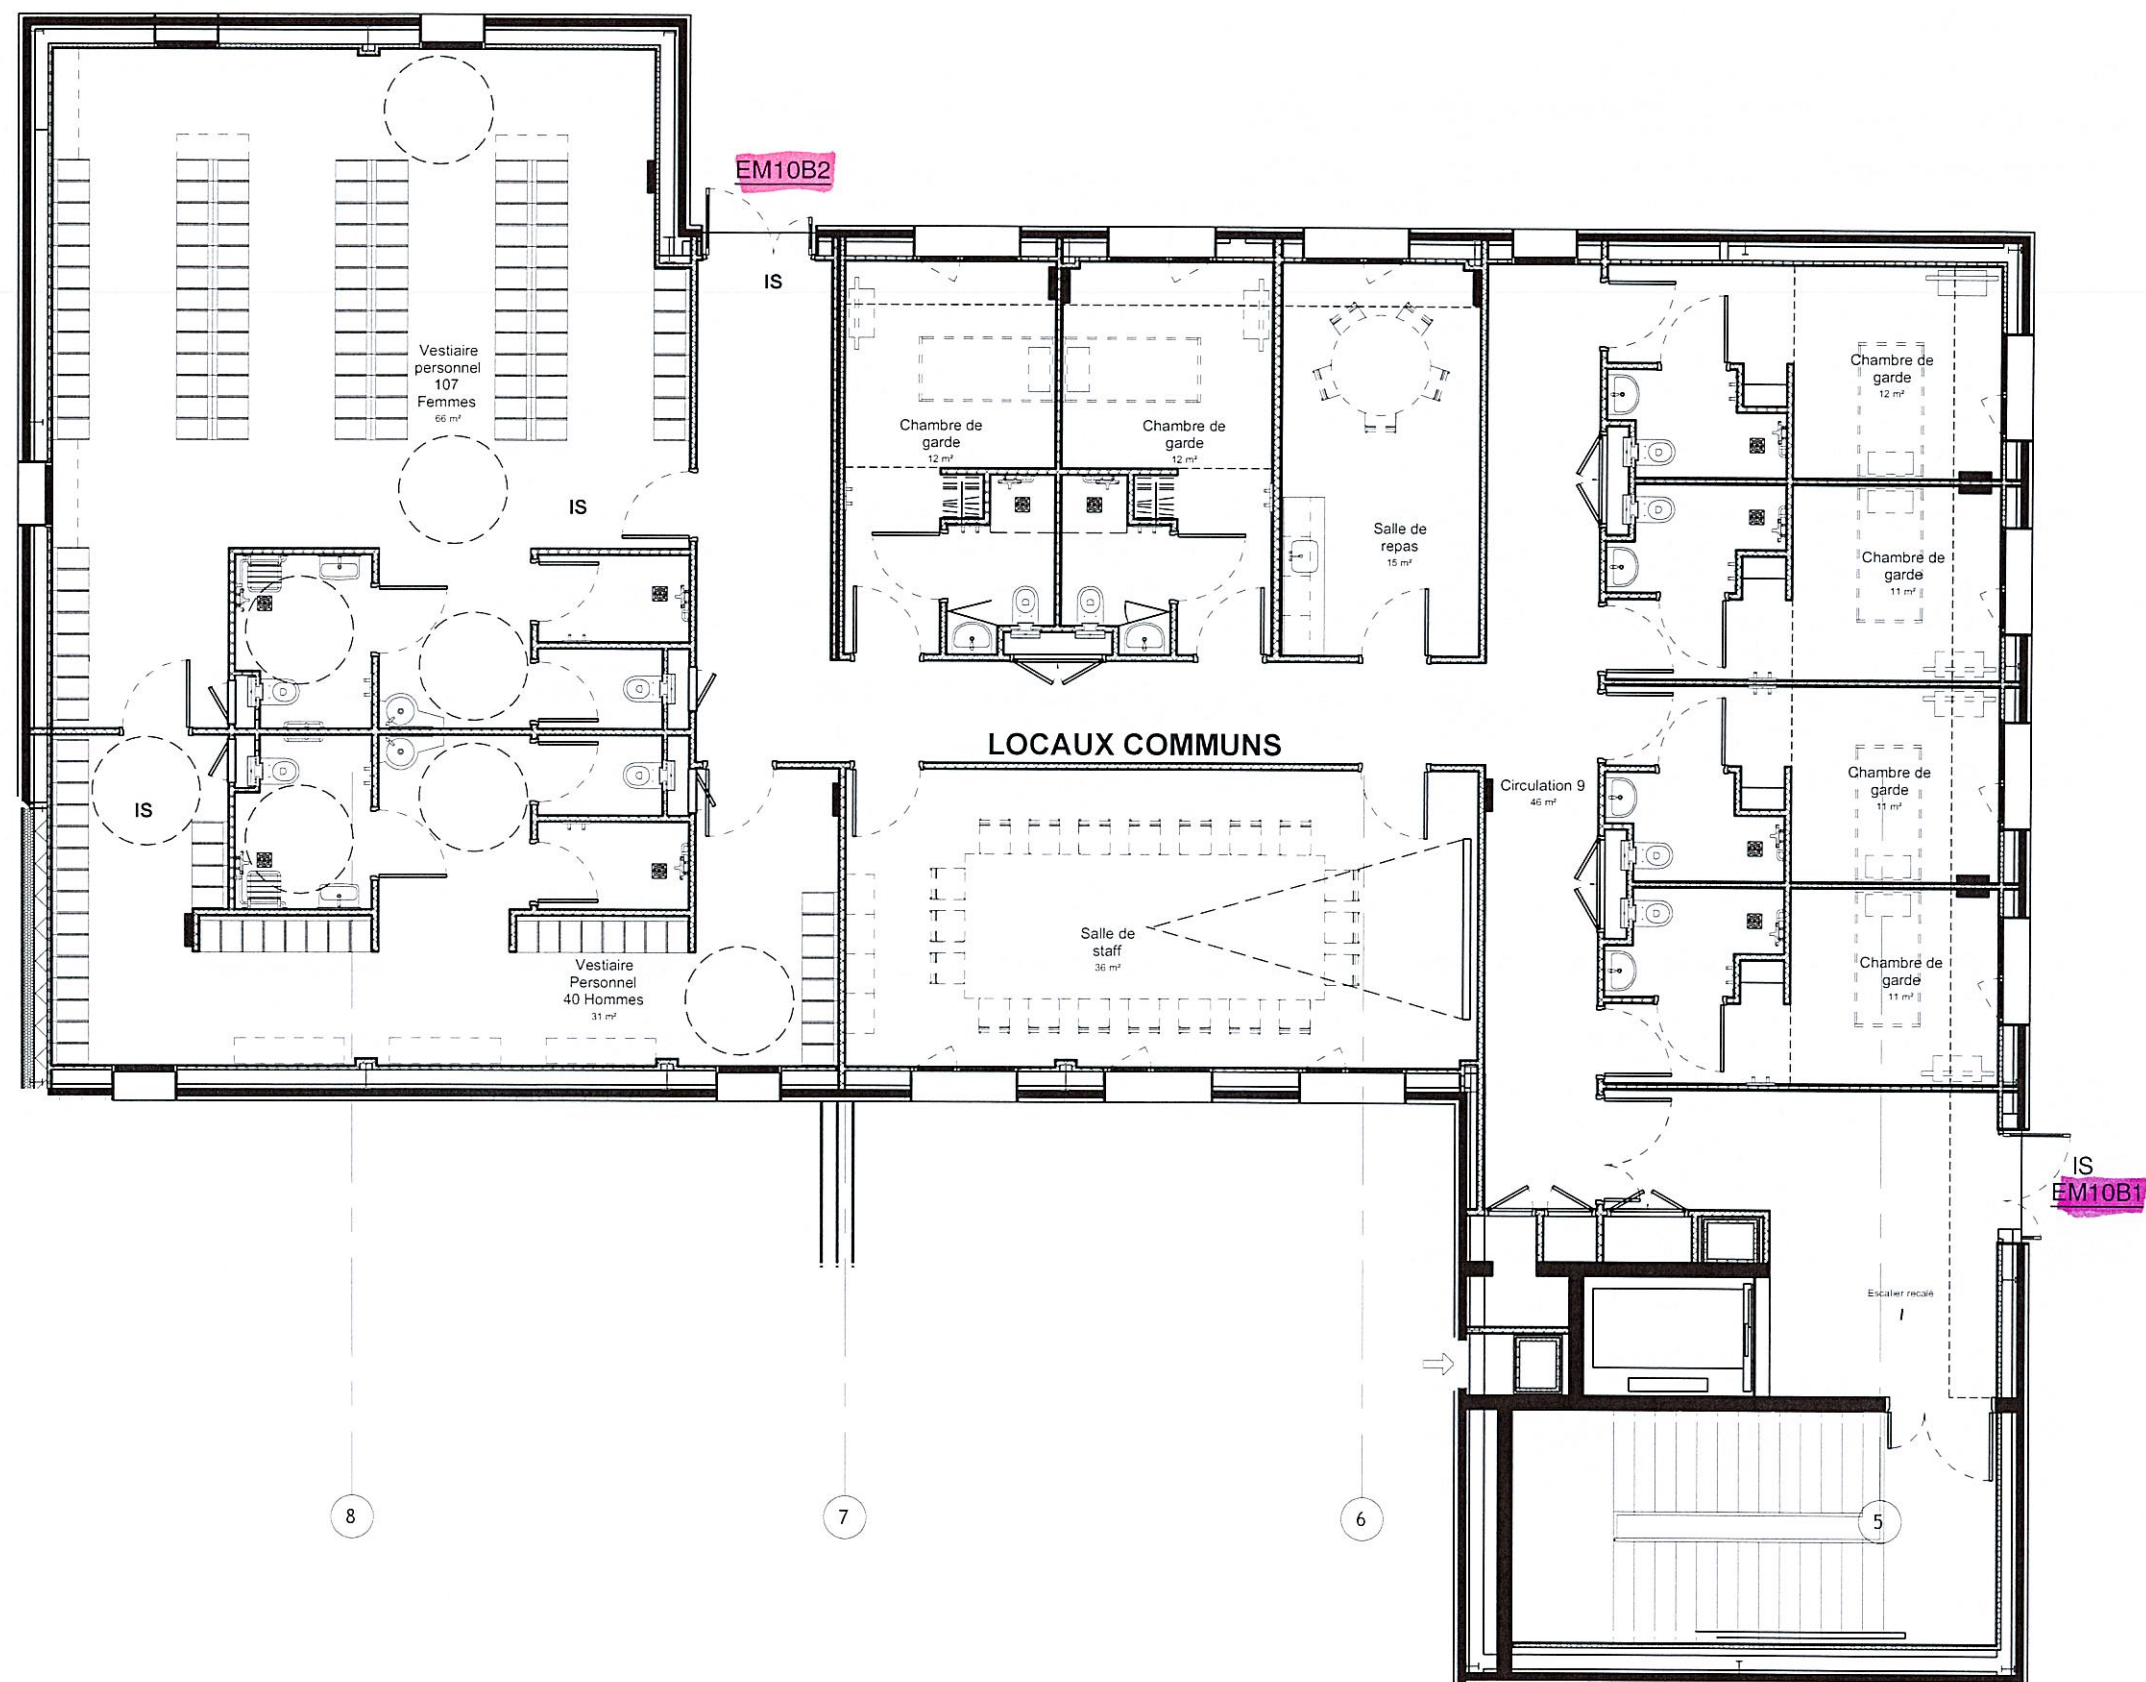

r+1

SIPOSE MENUISERIE

AVENUE DES DEUX VALLÉES
59 554 RAILLENCOURT SAINTE OLLE
TÉL. 03.27.78.11.77 - FAX 03.27.78.00.20

Affaire **COMPIEGNES - CHU**

Titre Plan - repere r+1

Dessinateur **DM**

Date Création 28-02-2022

Echelle 1/25

Phase ET.

Date Indice

Format A3

DOSSIER N°

PLAN N°


ME 13

Folio

00

Indice

C

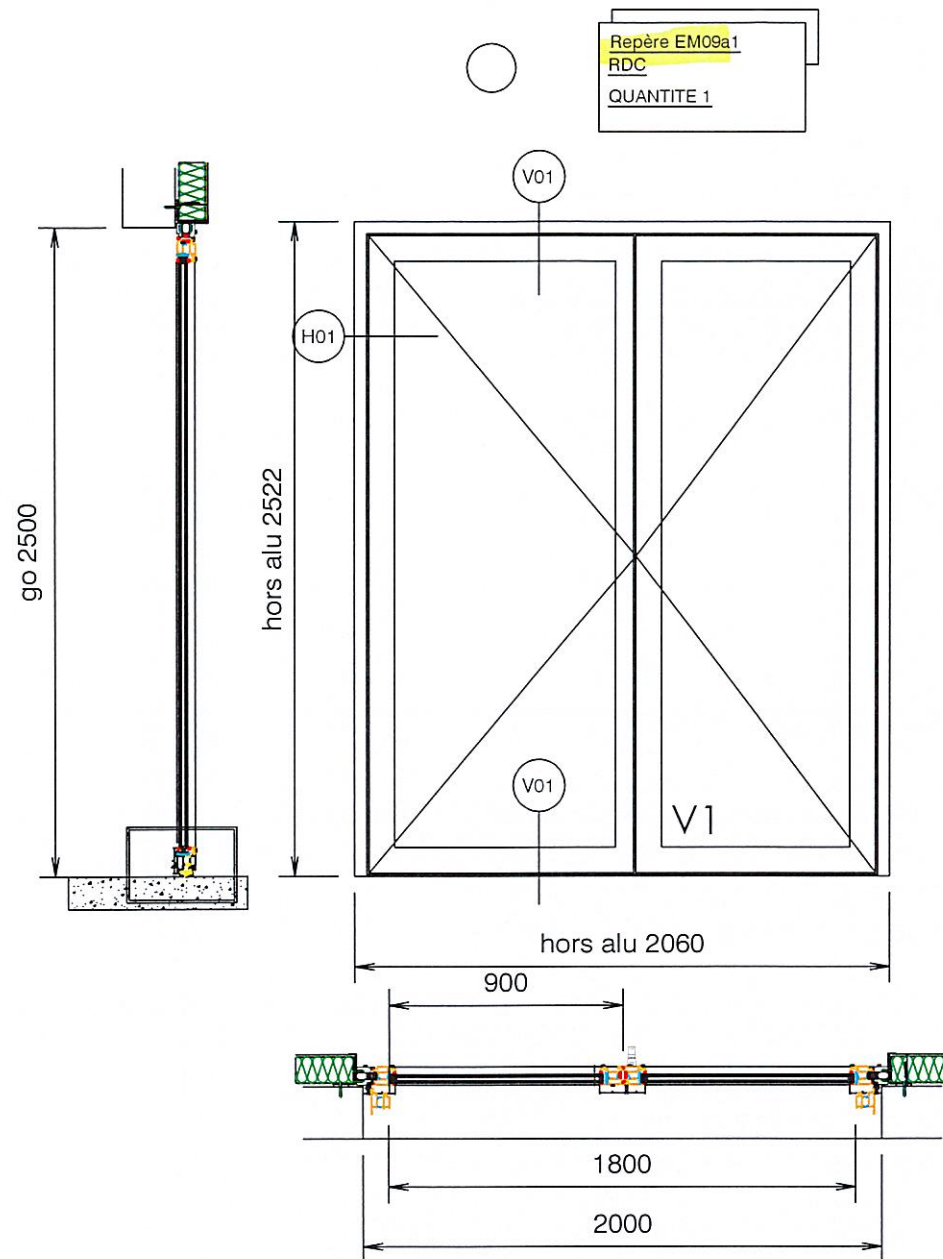

ventouse electromagnetique 12 v - 2 x 300 kgs
 baton marechal tout hauteur inox
 ferme porte ts 5000
 cremone pompier

porte RAL 7016
 vue exterieure

V1 : SP510 - 14 argon - 44² planistar au rdc

SIPOSE MENUISERIE

AVENUE DES DEUX VALLÉES
 59 554 RAILLENCOURT SAINTE OLLE
 TÉL. 03.27.78.11.77 - FAX 03.27.78.00.20

Affaire **COMPIEGNES - CHU**

Titre Plan - porte em9a-b-c

Dessinateur **DM**

Date Création 28-02-2022

Echelle 1/25

Phase ET.

Date Indice

Format A3

DOSSIER N°

PLAN N°


ME 13

Folio

01


Indice

C

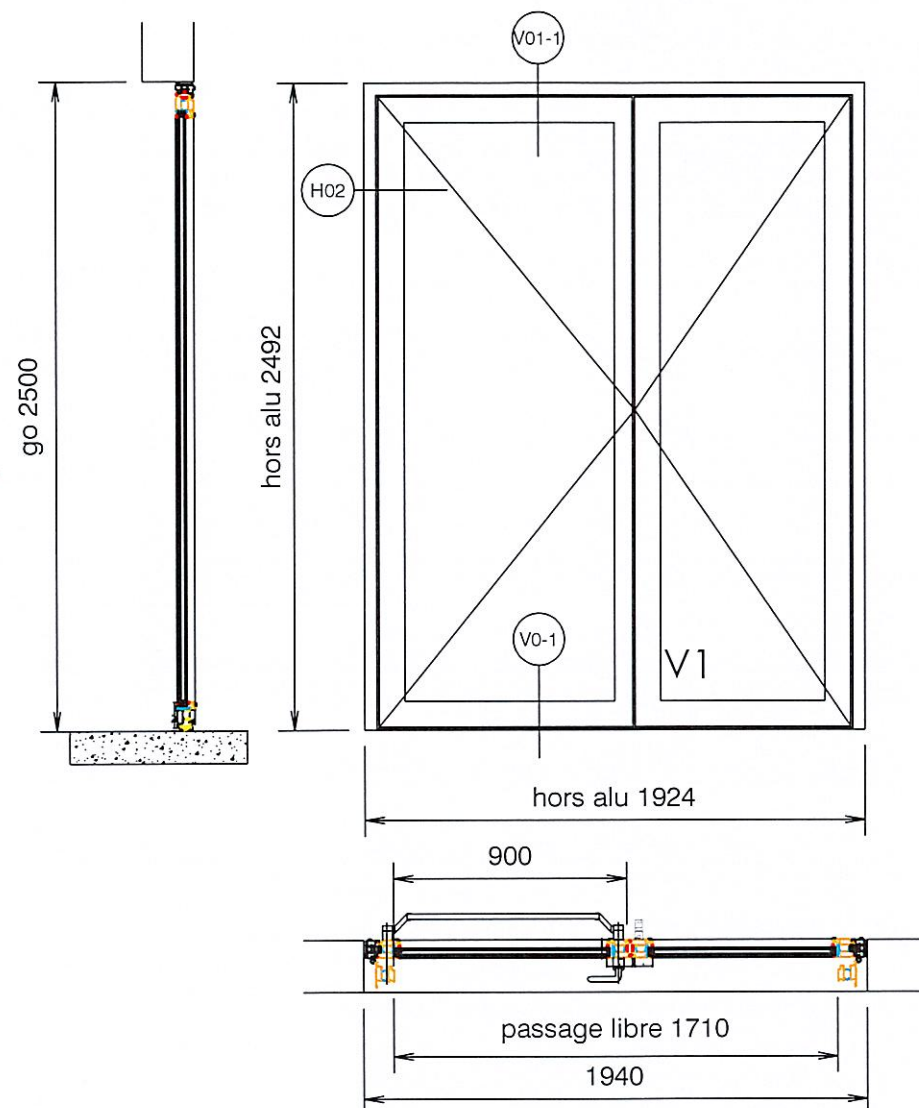

barre antipanique + module ext

ferme porte ts 5000
cremone pompier

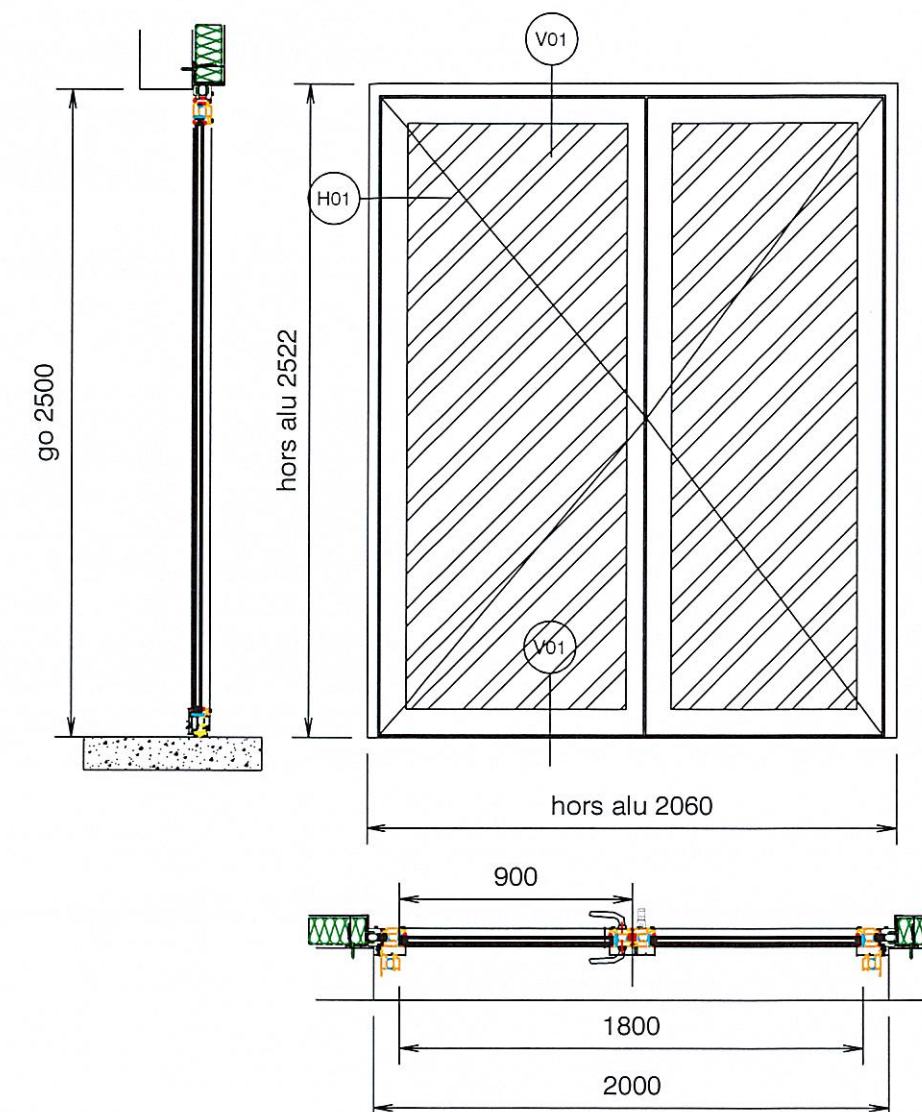

barre antipanique + module ext

ferme porte ts 5000
cremone pompier

porte RAL 7016
vue exterieure

V1 : SP510 - 14 argon - 44² planistar au rdc

SIPOSE MENUISERIE

AVENUE DES DEUX VALLÉES
59 554 RAILLENCOURT SAINTE OLLE
TÉL. 03.27.78.11.77 - FAX 03.27.78.00.20

Affaire **COMPIEGNES - CHU**

Titre Plan - porte em9a2

Dessinateur **DM** Date Création 28-02-2022 Echelle 1/25

Phase ET. Date Indice Format A3 DOSSIER N°

PLAN N°

ME 13


Folio

01

Indice

C

Repère EM10B1
1 ER
QUANTITE 1

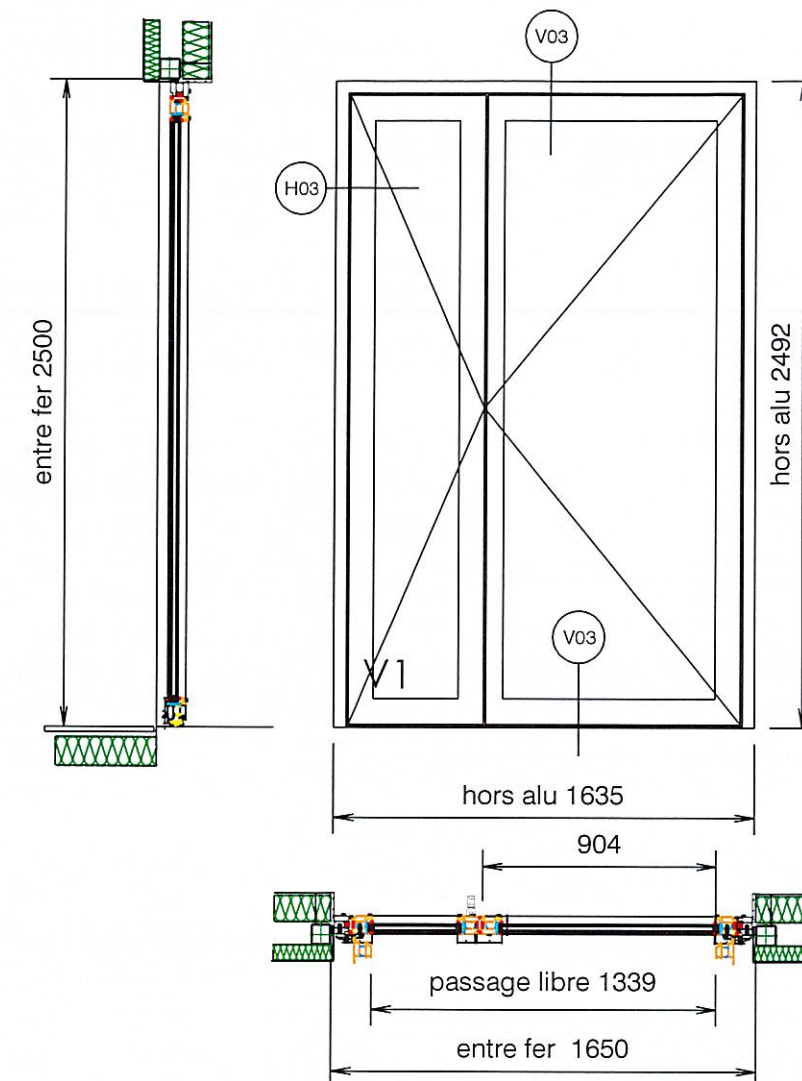

bandeau ventouse elec. - 12 volts - 2 x 300 kgs
baton marechal tout hauteur inox
ferme porte ts 5000
cremone pompier

porte RAL 7016
vue exterieure

V1 : SP510 - 14 argon - 44² planistar au rdc

SIPOSE MENUISERIE

AVENUE DES DEUX VALLÉES
59 554 RAILLENCOURT SAINTE OLLE
TÉL. 03.27.78.11.77 - FAX 03.27.78.00.20

Affaire **COMPIEGNES - CHU**

Titre Plan - PORTE EM 10-a -b - em11

Dessinateur **DM**

Date Création 28-02-2022

Echelle 1/25

Phase ET.

Date Indice

Format A3

DOSSIER N°

PLAN N°




ME 13

Folio

02

Indice

C

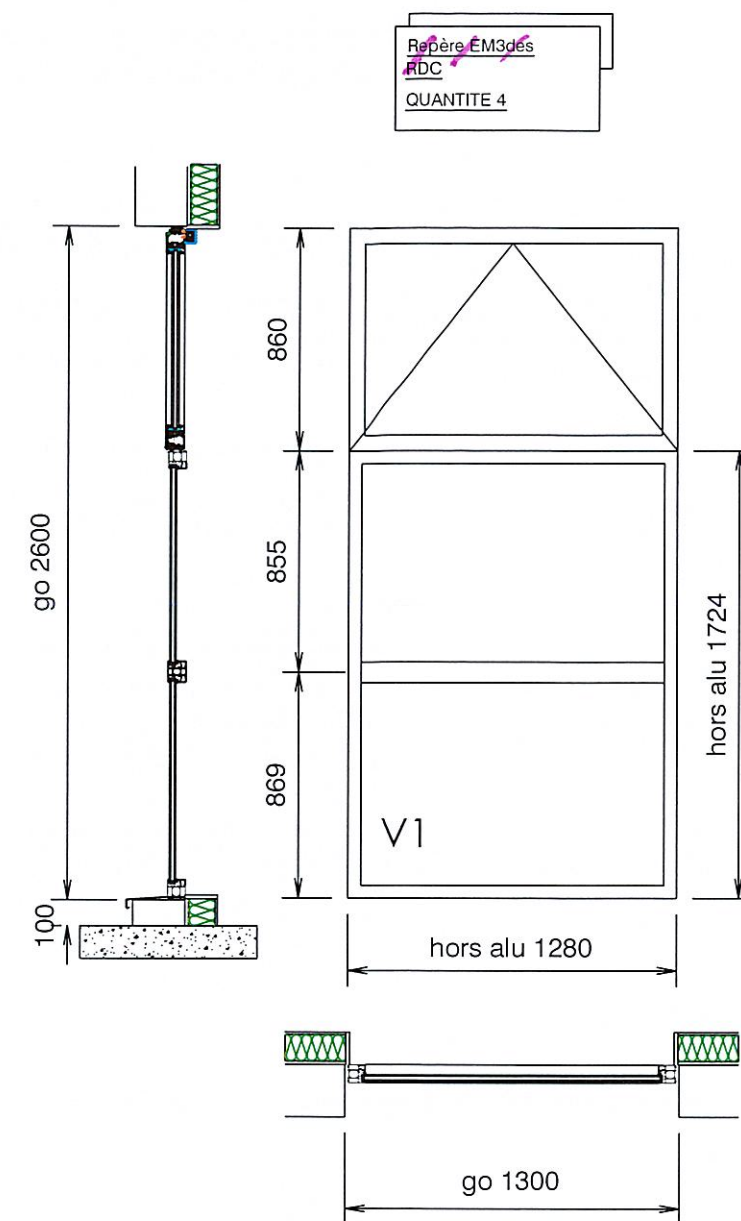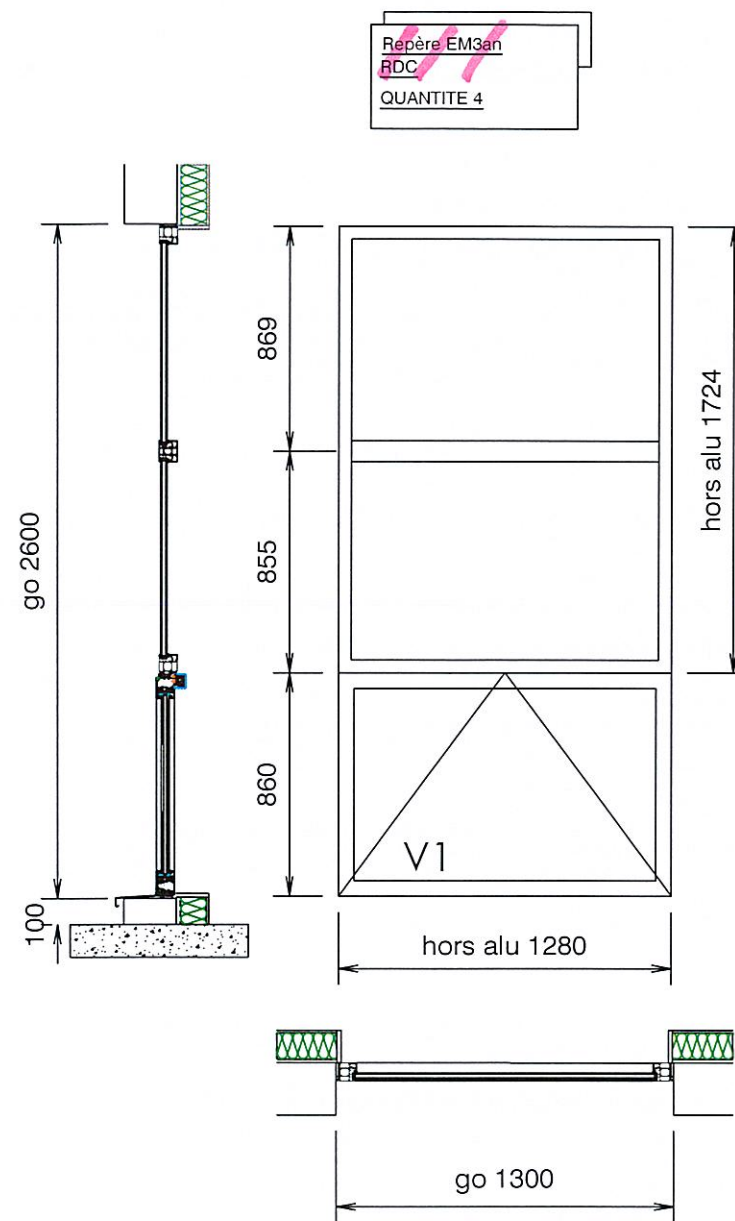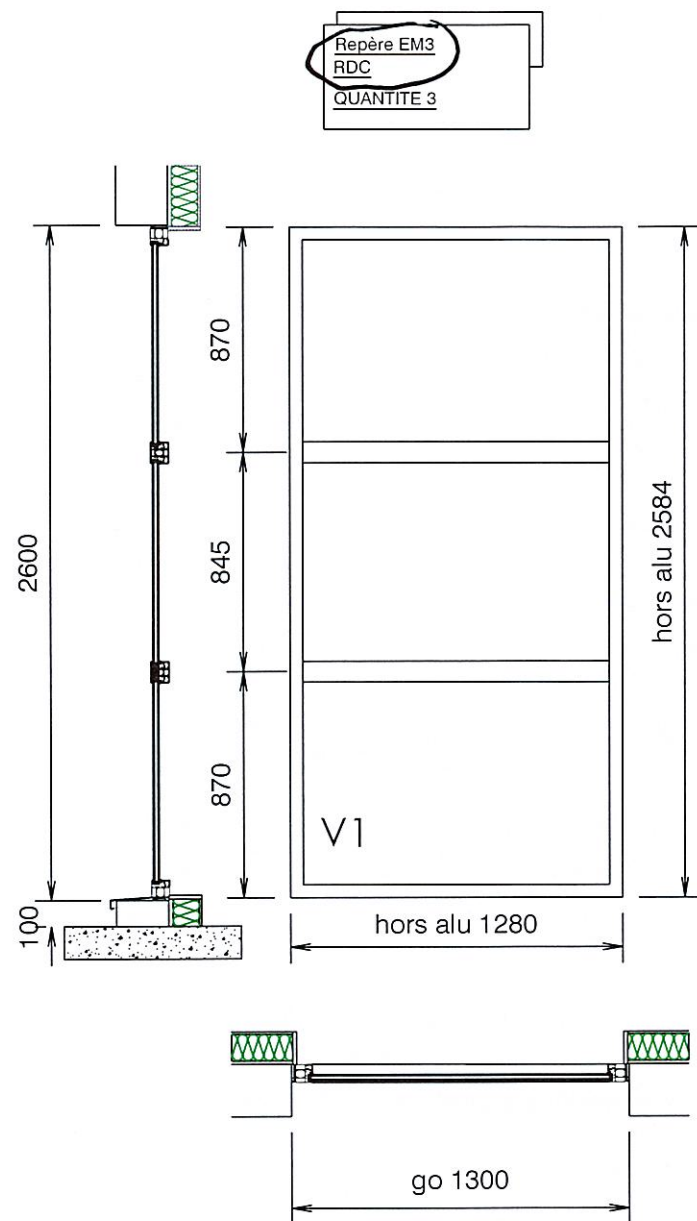




amene d air frais type exubaie
 abattant ext 60 °
 o/s electromagnetique 48 vcc -FERMETURE MANU
 Sgo : 0.873 m²
 Sue : 0.48 m²
 Slc : 0.873 m²

desenfumage type exubaie
 abattant ext 60 °
 manoeuvre O/F pneumatiques
 Sgo : 0.873 m²
 Sue : 0.48 m²
 Slc : 0.817 m²

porte RAL 7016
 vue exterieure

V1 : SP510 - 14 argon - 44² planistar au rdc

SIPOSE MENUISERIE AVENUE DES DEUX VALLÉES 59 554 RAILLENCOURT SAINTE OLLE TÉL. 03.27.78.11.77 - FAX 03.27.78.00.20	Affaire COMPIEGNES - CHU			PLAN N°	
	Titre Plan - chassis galerie			ME 13	
	Dessinateur DM	Date Création 28-02-2022	Echelle 1/25	Folio	Indice
	Phase ET.	Date Indice	Format A3	03	C

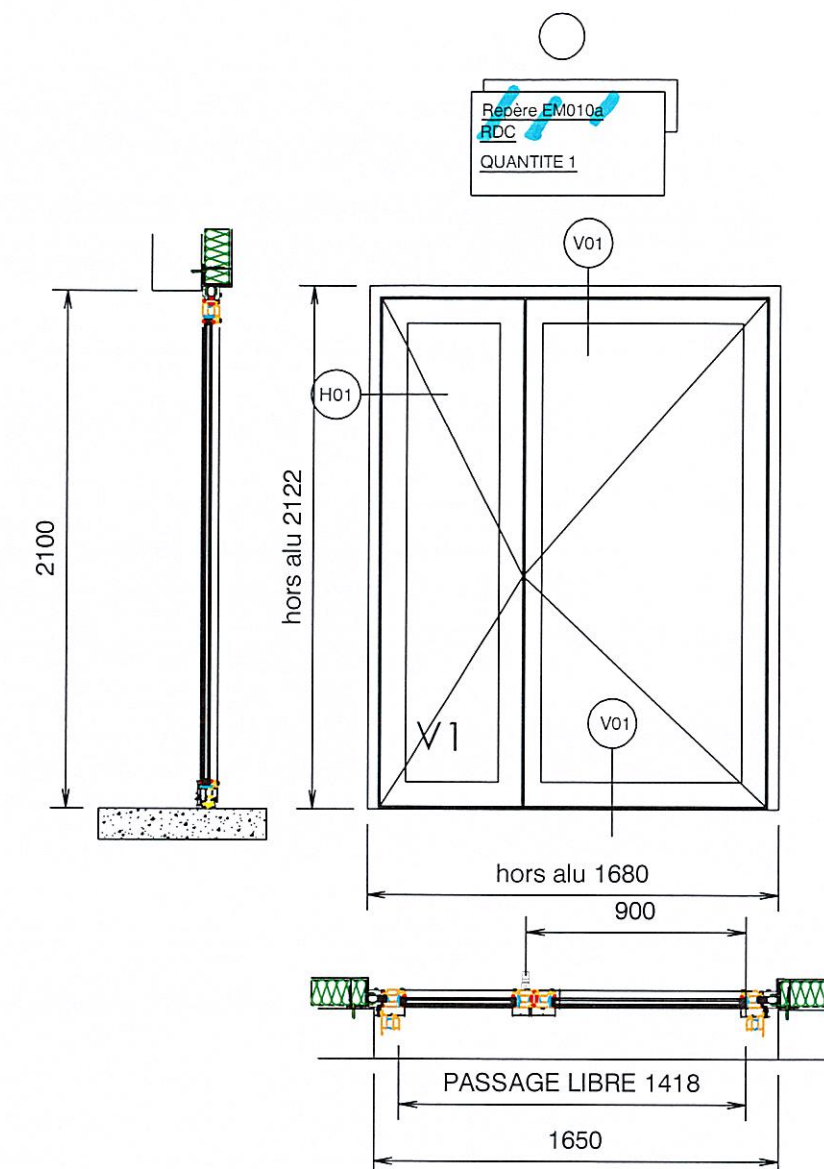
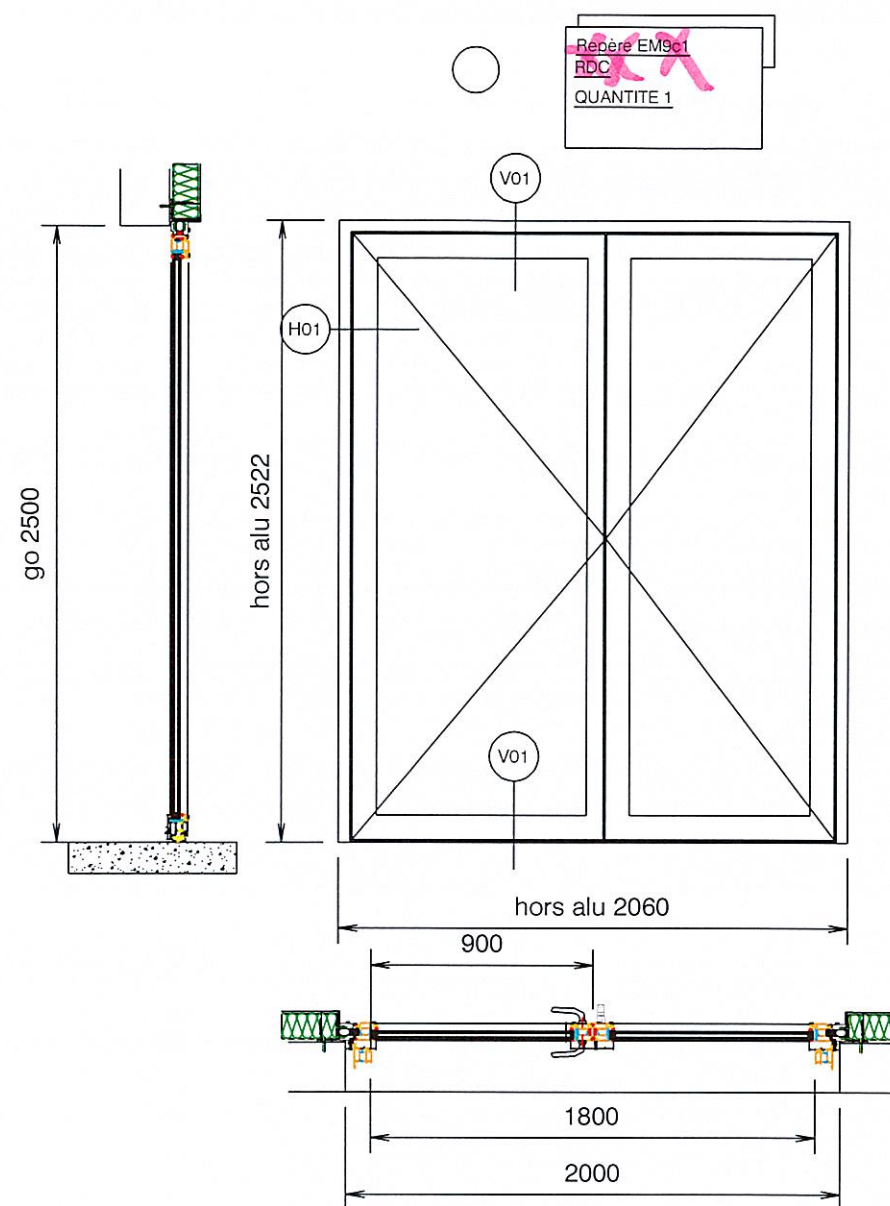
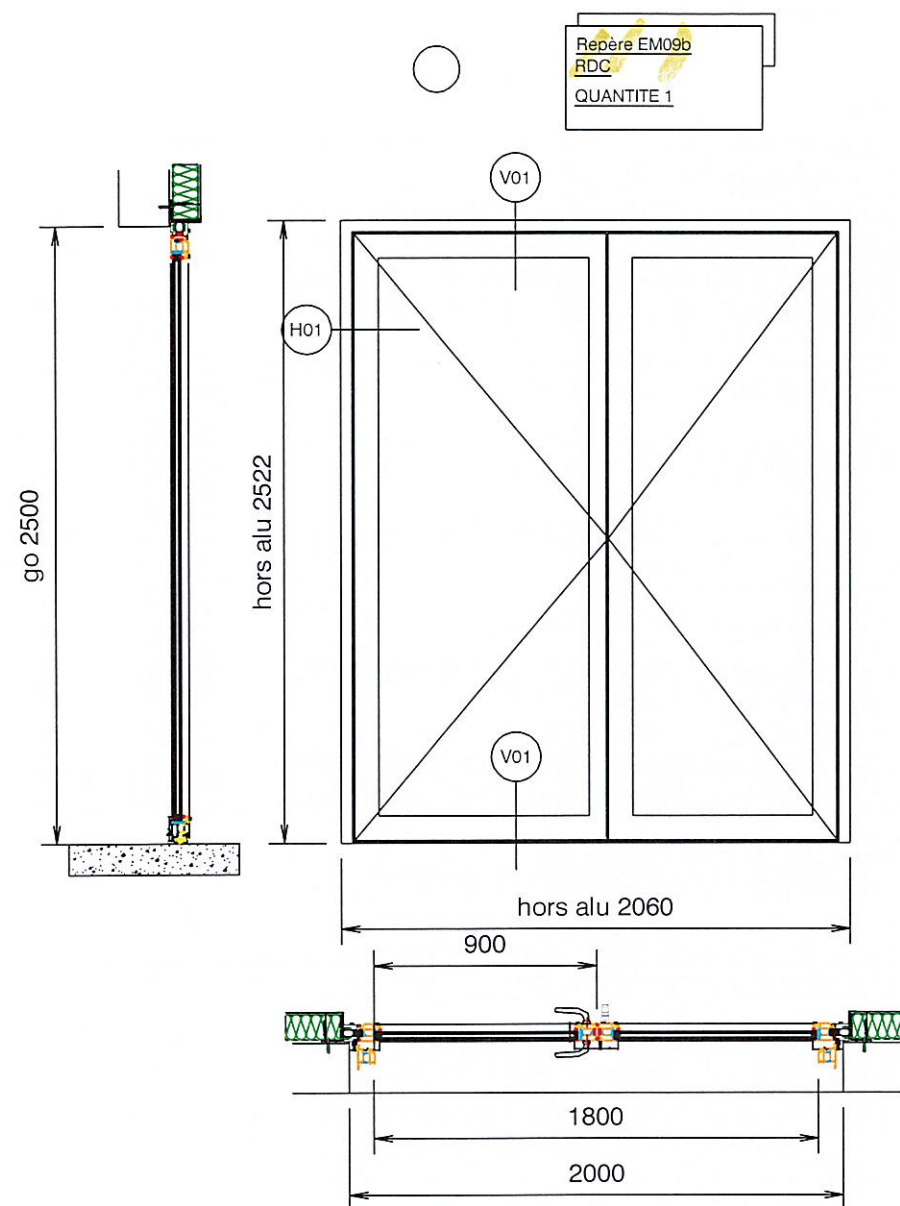


barre antipanique + module ext
ferme porte ts 5000
cremone pompier

porte RAL 7016
vue exterieure

V1 : SP510 - 14 argon - 44² planistar au rdc

SIPOSE MENUISERIE AVENUE DES DEUX VALLÉES 59 554 RAILLENCOURT SAINTE OLLE TÉL. 03.27.78.11.77 - FAX 03.27.78.00.20	Affaire COMPIEGNES - CHU			PLAN N°	
	Titre Plan - PORTE EM 10b2			ME 13	
	Dessinateur DM	Date Création 28-02-2022	Echelle 1/25	Folio	Indice
	Phase ET.	Date Indice	Format A3	02	C

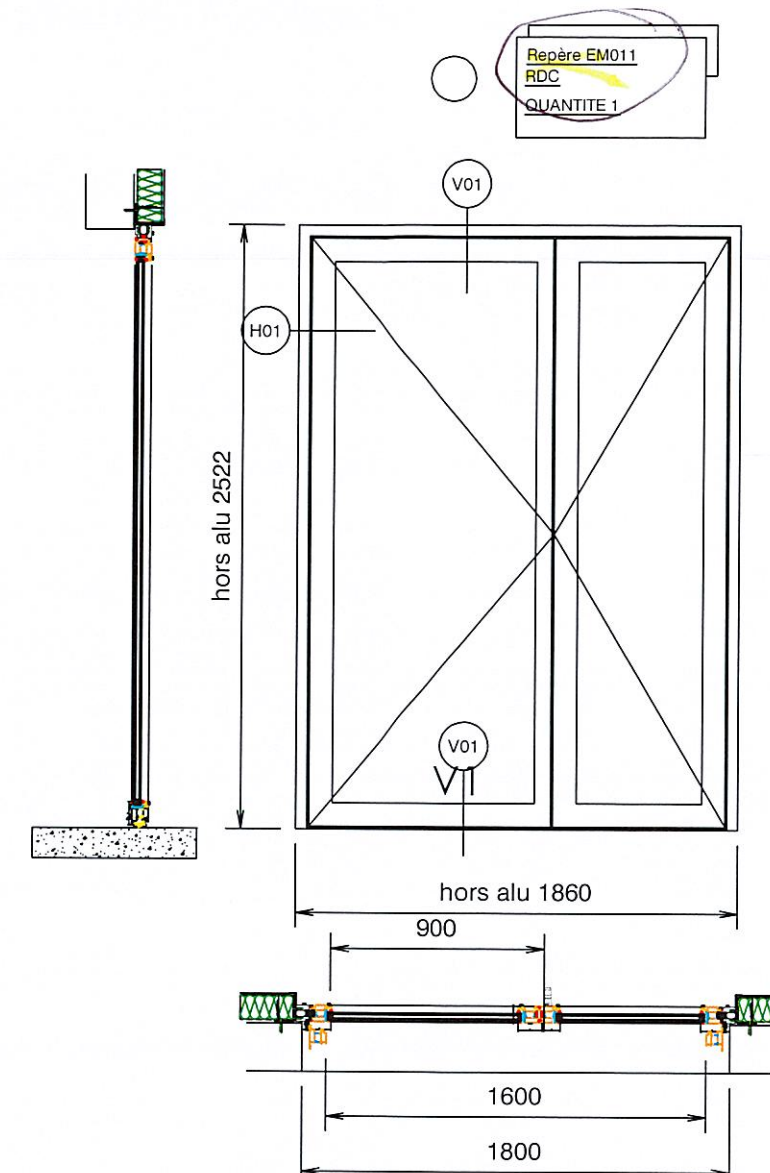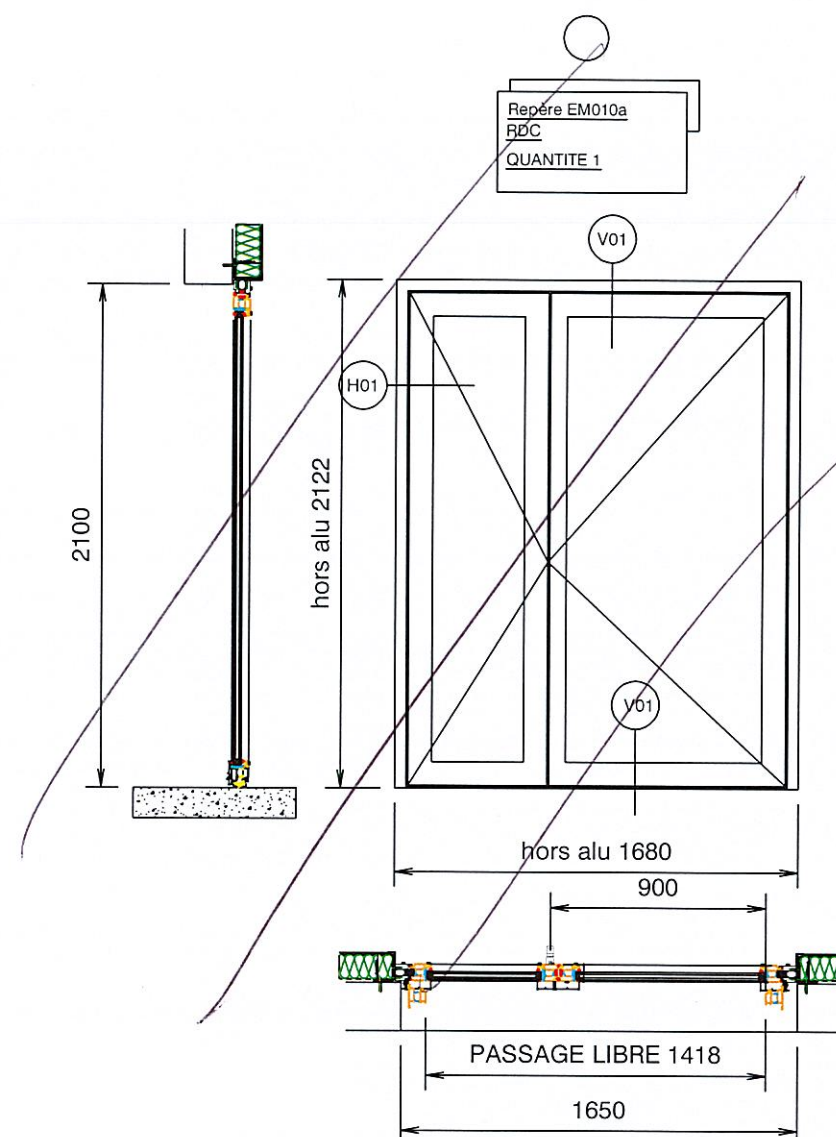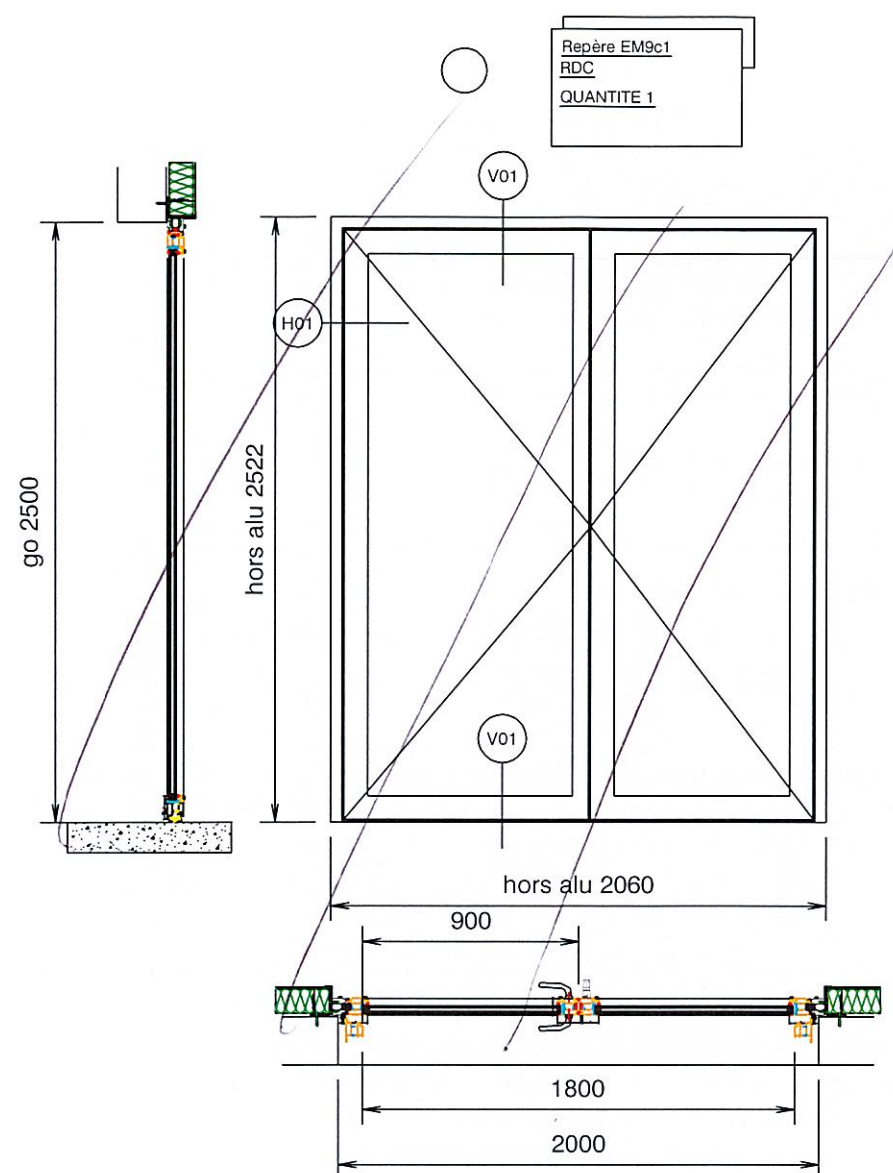


barre antipanique + module ext
ferme porte ts 5000
cremone pompier

porte RAL 7016
vue exterieure

V1 : SP510 - 14 argon - 44² planistar au rdc

SIPOSE MENUISERIE AVENUE DES DEUX VALLÉES 59 554 RAILLENCOURT SAINTE OLLE TÉL. 03.27.78.11.77 - FAX 03.27.78.00.20	Affaire COMPIEGNES - CHU				PLAN N°	
	Titre Plan - PORTE EM 10b2				ME 13	
	Dessinateur DM	Date Création 28-02-2022		Echelle 1/25		Folio
	Phase ET.	Date Indice		Format A3	DOSSIER N°	Indice
					02	C

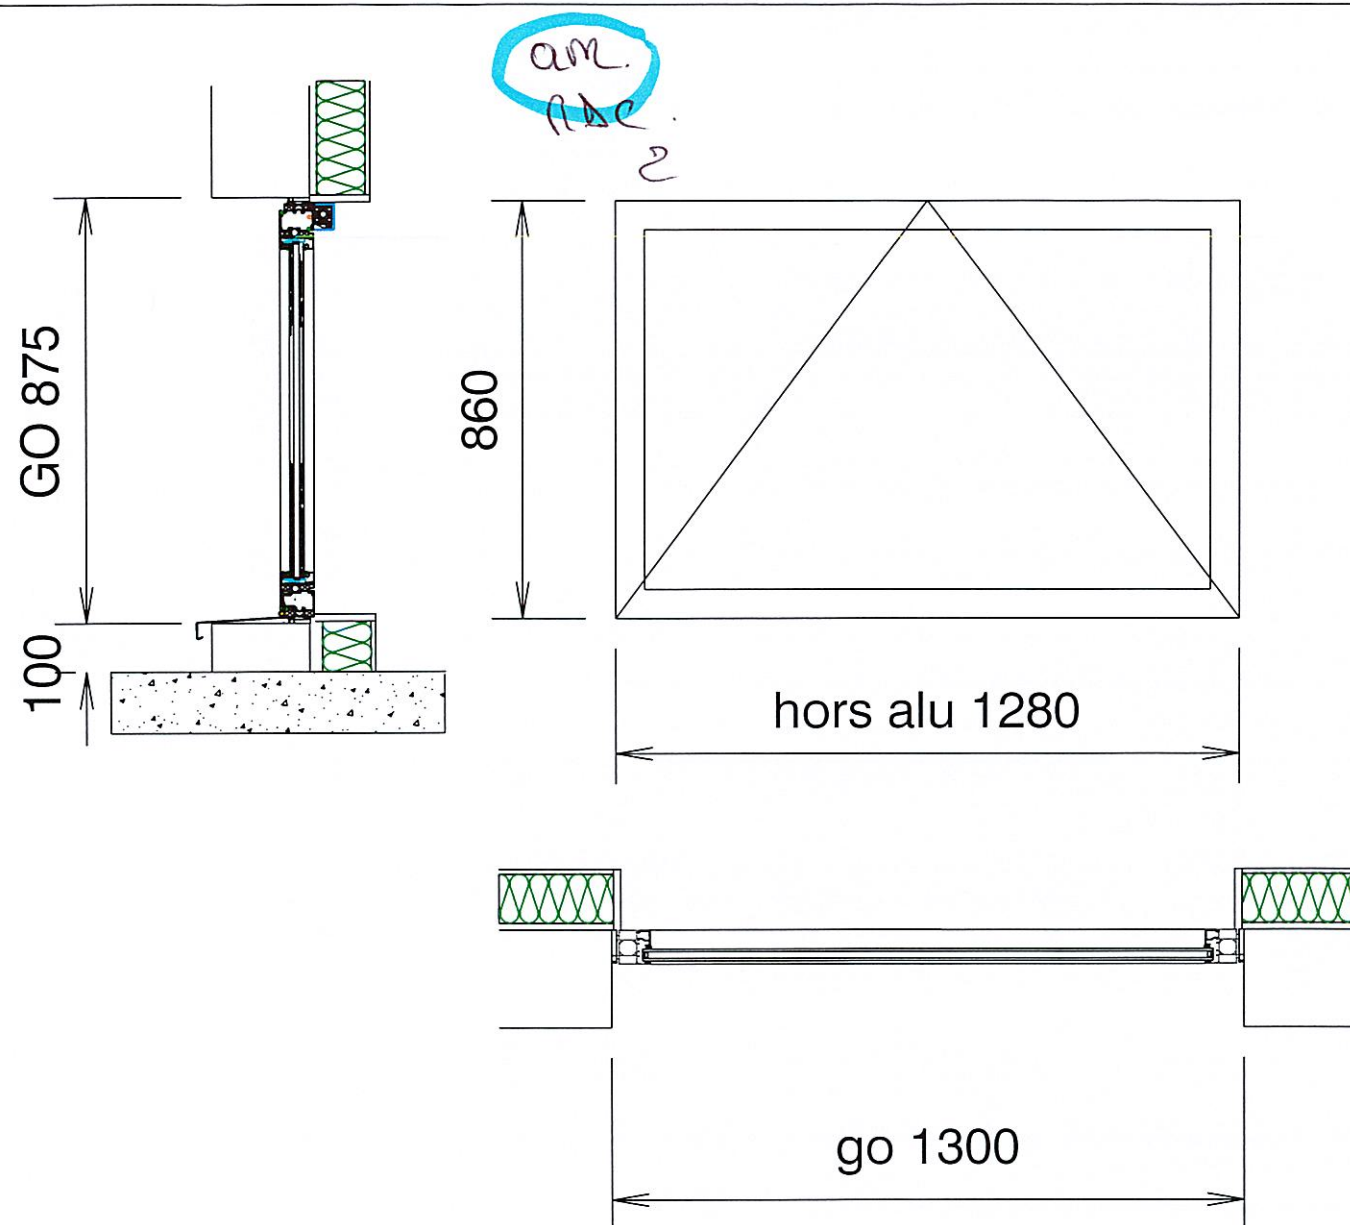

amene d air frais type exubaie
 abattant ext 60 °
 o/s electromagnetique 48 vcc - FERMETURE MANUELLE

Sgo : 0.873 m²
 Sue : 0.48 m²
 Slc : 0.873 m²

porte RAL 7016
 vue exterieure

V1 : SP510 - 14 argon - 44² planistar au rdc

SIPOSE MENUISERIE AVENUE DES DEUX VALLÉES 59 554 RAILLENCOURT SAINTE OLLE TÉL. 03.27.78.11.77 - FAX 03.27.78.00.20	Affaire COMPIEGNES - CHU			PLAN N°	
	Titre Plan - chassis d amene d air frais			ME 13	
	Dessinateur DM	Date Création 28-02-2022	Echelle 1/25	Folio	Indice
	Phase ET.	Date Indice	Format A3	DOSSIER N°	04