


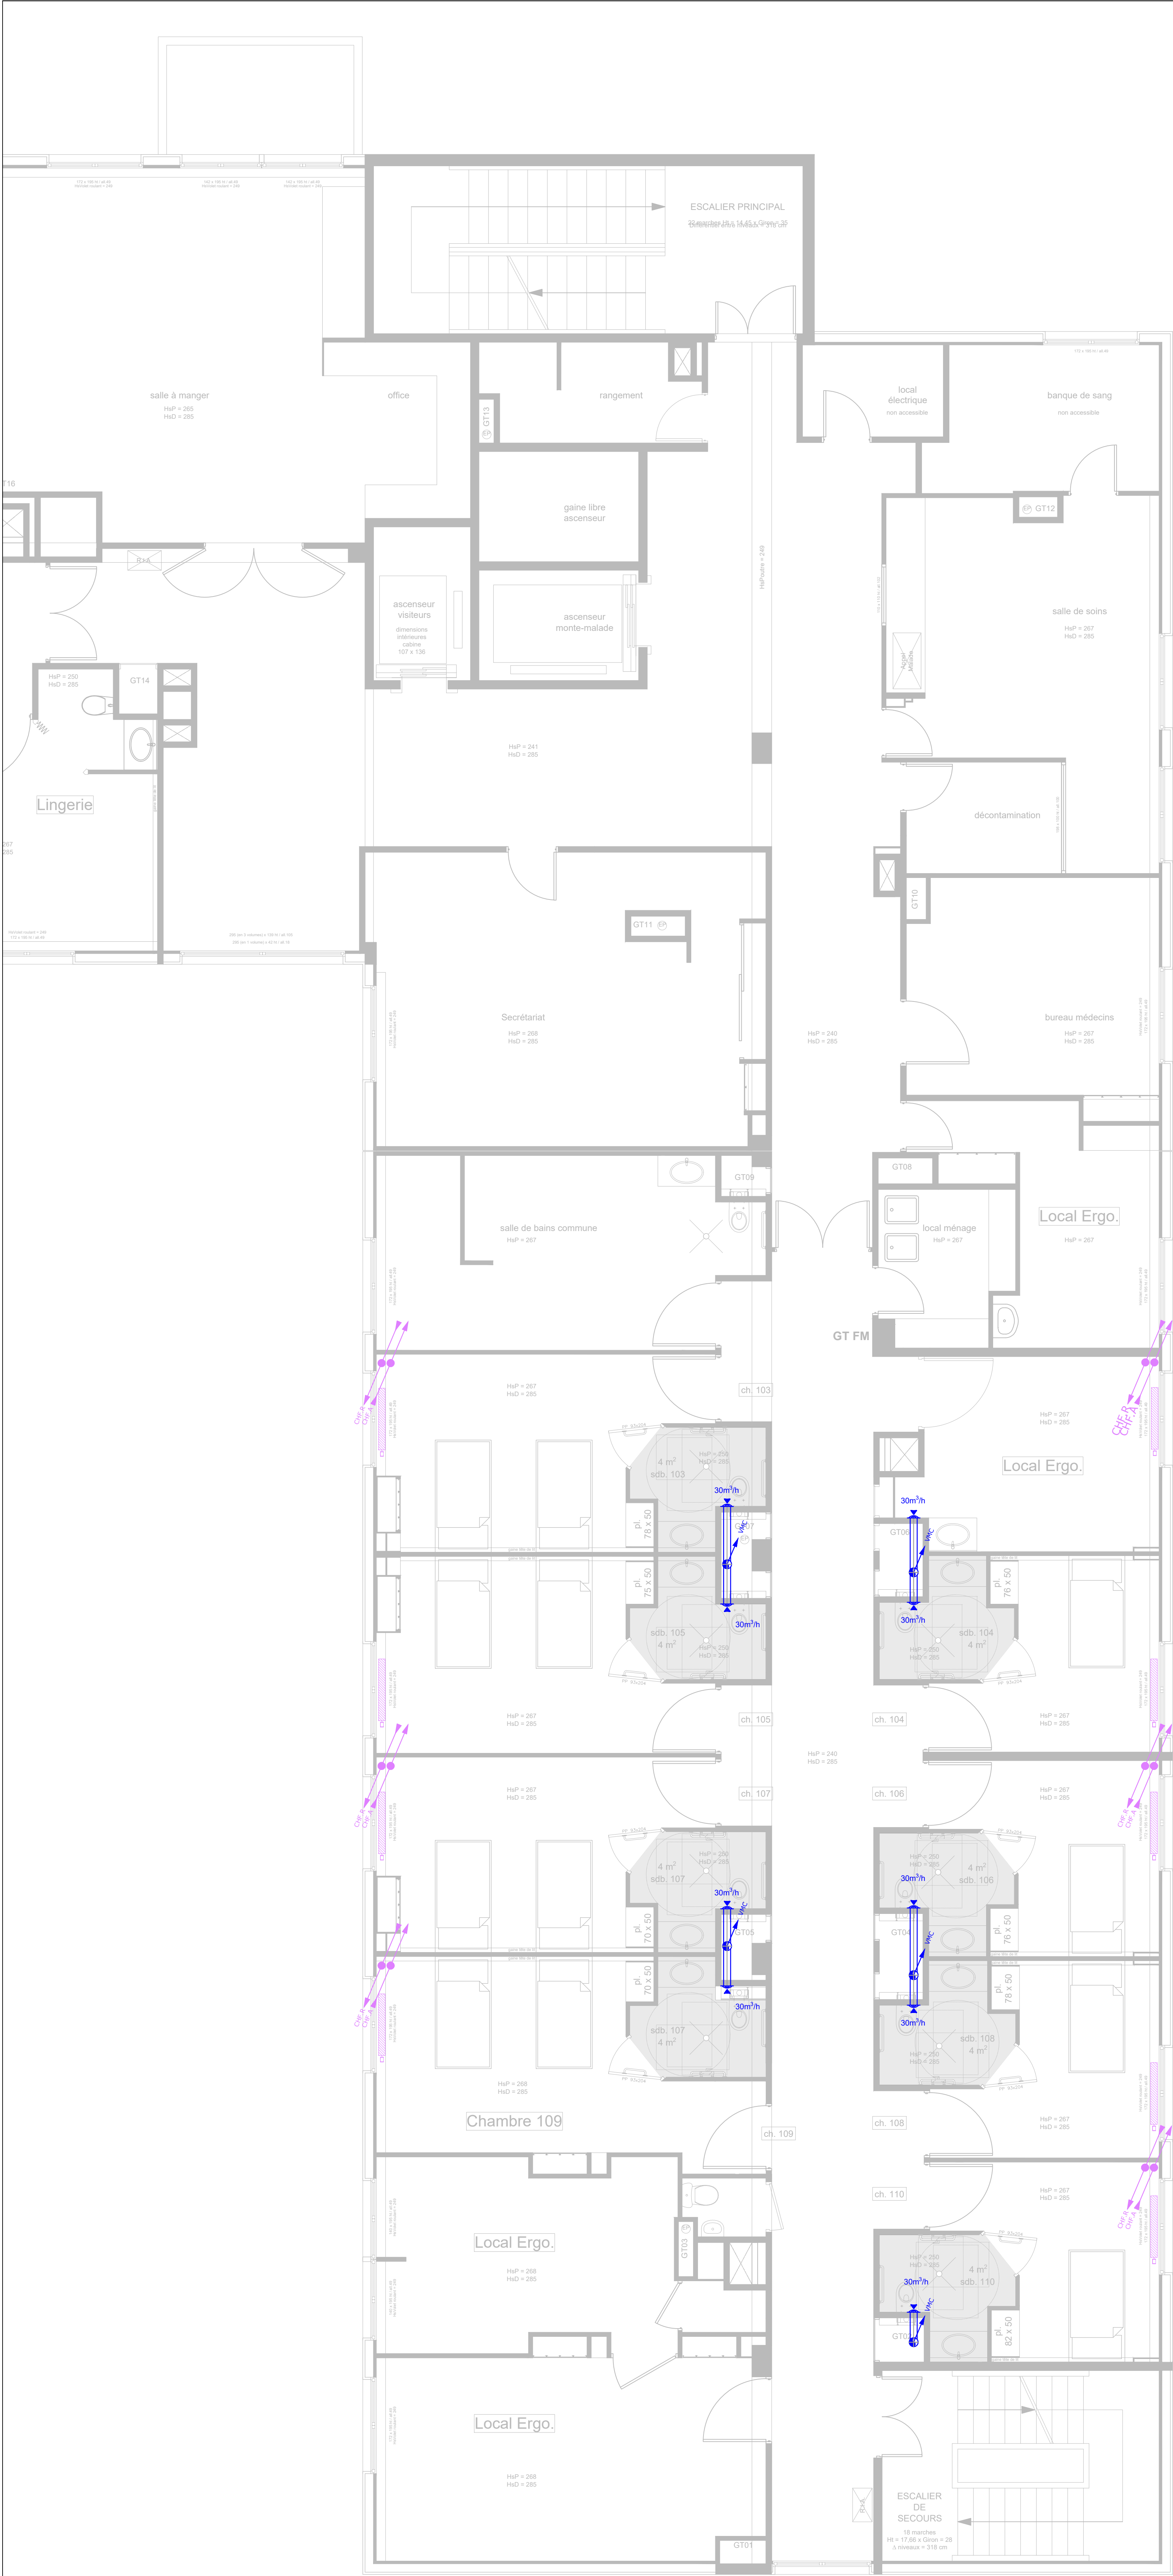

Légende chauffage - ventilation

Réseau extraction de ventilation existant conservé

Bouche d'extraction à remplacer

Radiateur existant à déposer/reposer


Colonne chauffage alter + retour existants conservés

MAITRE D'OUVRAGE
CENTRE HOSPITALIER SAINT CHARLES
1, Rue Henri Garnier BP107
55205 COMMERCY

REHABILITATION DES RESEAUX D'EAU SANITAIRE ET CREATION DE SDB AU BATIMENT VAUDEMONT 120 POUR LE CENTRE HOSPITALIER DE COMMERCY

PLAN DU R+1 - AILE SUD

CHAUFFAGE - VENTILATION

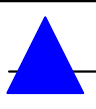**LOUVET SAS**
Bureau d'études
15, avenue de la gare
Boite postale n°394
54 063 NANCY CEDEX
Mall : betlouvet@louvet.fr

TECHNIQUES DES FLUIDES
TEL : 03.83.28.85.85
FAX : 03.83.27.67.10

25 007	Numéro du plan
DCE	
Octobre 2025	CVC 02
1/50	

Dessin	Vérification	Ind	Date	Modification
ABO	AF	0	21.07.25	Création du document
ABO	AF	1	07.10.25	Ajout chambre 115