04_03 IRS 2 / 01 Niveau 1

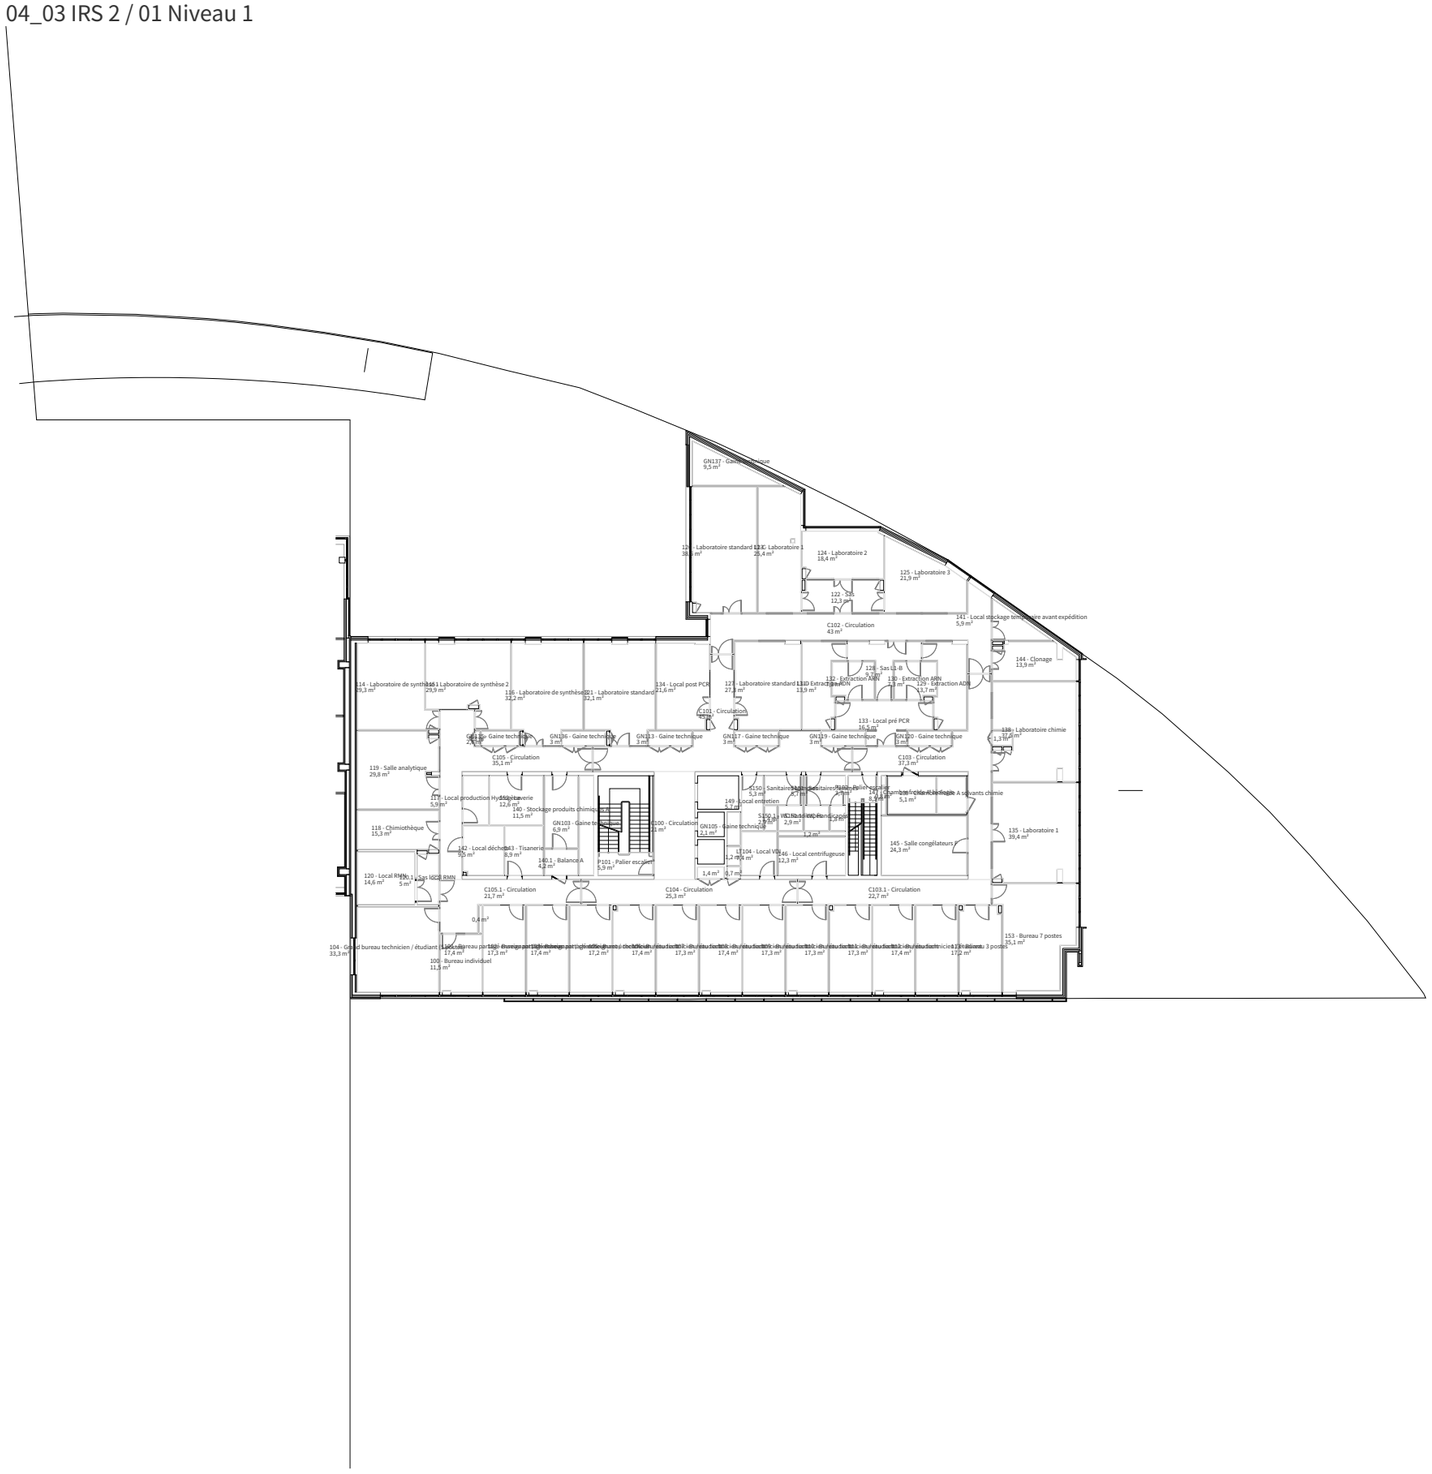
GN137 - Gaine technique
9,5 m²
123 - Laboratoire standard 1
38,3 m²
123E - Laboratoire 3
25,4 m²
124 - Laboratoire 2
18,4 m²
125 - Laboratoire 3
21,9 m²
122 - SAS
12,3 m²
141 - Local stockage temporaire avant expédition
5,9 m²
C102 - Circulation
43 m²
144 - Clonage
13,9 m²
114 - Laboratoire de synthèse 1
29,3 m²
115 - Laboratoire de synthèse 2
29,9 m²
116 - Laboratoire de synthèse 3
32,2 m²
121 - Laboratoire standard
32,1 m²
134 - Local post PCR
21,6 m²
127 - Laboratoire standard 1
27,3 m²
130 - Extraction ADN
13,9 m²
132 - Extraction ADN
128 - Sas LS B
129 - Extraction ADN
13,7 m²
C101 - Circulation
40 m²
133 - Local pré PCR
16,5 m²
138 - Laboratoire chimie
1,3 m²
GN136 - Gaine technique
GN116 - Gaine technique
GN113 - Gaine technique
GN117 - Gaine technique
GN119 - Gaine technique
GN120 - Gaine technique
C109 - Circulation
35,1 m²
C103 - Circulation
37,3 m²
119 - Salle analytique
29,8 m²
117 - Local production Hydrogène
5,9 m²
Stockage verrerie
12,8 m²
140 - Stockage produits chimiques
11,5 m²
GN103 - Gaine technique
6,9 m²
C100 - Circulation
GN105 - Gaine technique
149 - Local entretien
C110 - Sanitaires
5,3 m²
Sanitaires
Sanitaires
Sanitaires