04_03 IRS 2 / 02 Niveau 2

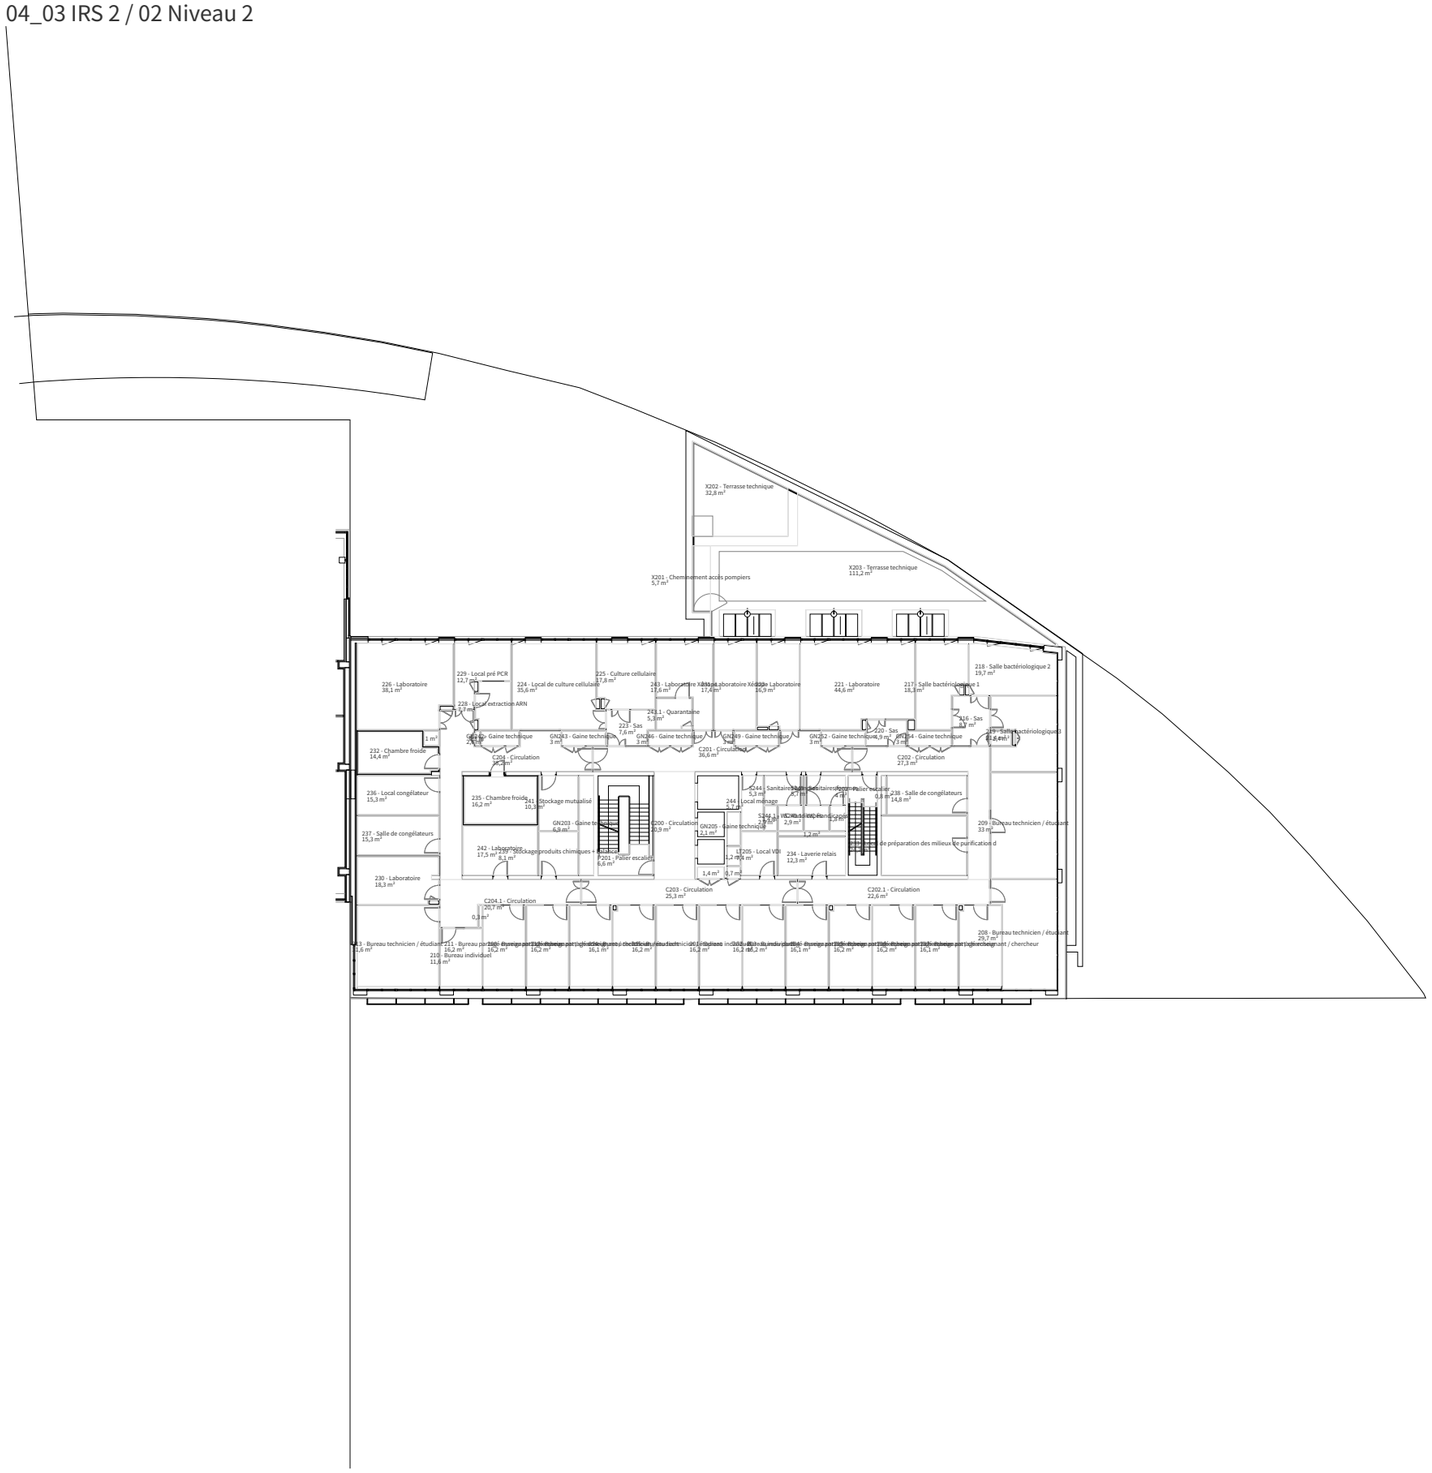
X202 - Terrasse technique
32,8 m²
X201 - Cheminement accès pompiers
5,7 m²
X203 - Terrasse technique
111,2 m²
226 - Laboratoire
38,1 m²
229 - Local pré PCR
12,7 m²
228 - Local extraction ARN
224 - Local de culture cellulaire
35,6 m²
225 - Culture cellulaire
27,8 m²
243 - Laboratoire XRM
17,6 m²
244 - Laboratoire XRM
17,6 m²
222 - Laboratoire
16,9 m²
221 - Laboratoire
44,6 m²
217 - Salle bactériologique 1
18,3 m²
218 - Salle bactériologique 2
19,7 m²
219 - Salle bactériologique 3
8,4 m²
216 - Sas
3,7 m²
227 - Sas
2,7 m²
GN254 - Gaine technique
3 m²
GN252 - Gaine technique
3 m²
GN249 - Gaine technique
3 m²
GN246 - Gaine technique
3 m²
GN243 - Gaine technique
3 m²
GN240 - Gaine technique
3 m²
223 - Sas
1,6 m²
224.1 - Quarantaine
5,3 m²
C201 - Circulation
36,6 m²
C202 - Circulation
27,3 m²
C204 - Circulation
20,7 m²
232 - Chambre froide
14,4 m²
1 m²
236 - Local congélateur
15,3 m²
237 - Salle de congélateurs
15,3 m²
230 - Laboratoire
18,3 m²
235 - Chambre froide
16,2 m²
241 - Stockage mutualisé
10,3 m²
GN203 - Gaine technique
6,8 m²
242 - Laboratoire
17,5 m²
8,1 m²
Stockage produits chimiques + Rangement
P201 - Poter escalier
6,6 m²
200 - Circulation
0,9 m²
GN205 - Gaine technique
1,1 m²
244 - Local ménage
4,7 m²
244 - Sanitaire
3,3 m²
Sanitaire
4,7 m²
Sanitaire
4,7 m²
Sanitaire
4,7