07_21 INSPE Launay Violette / 00 Niveau 0

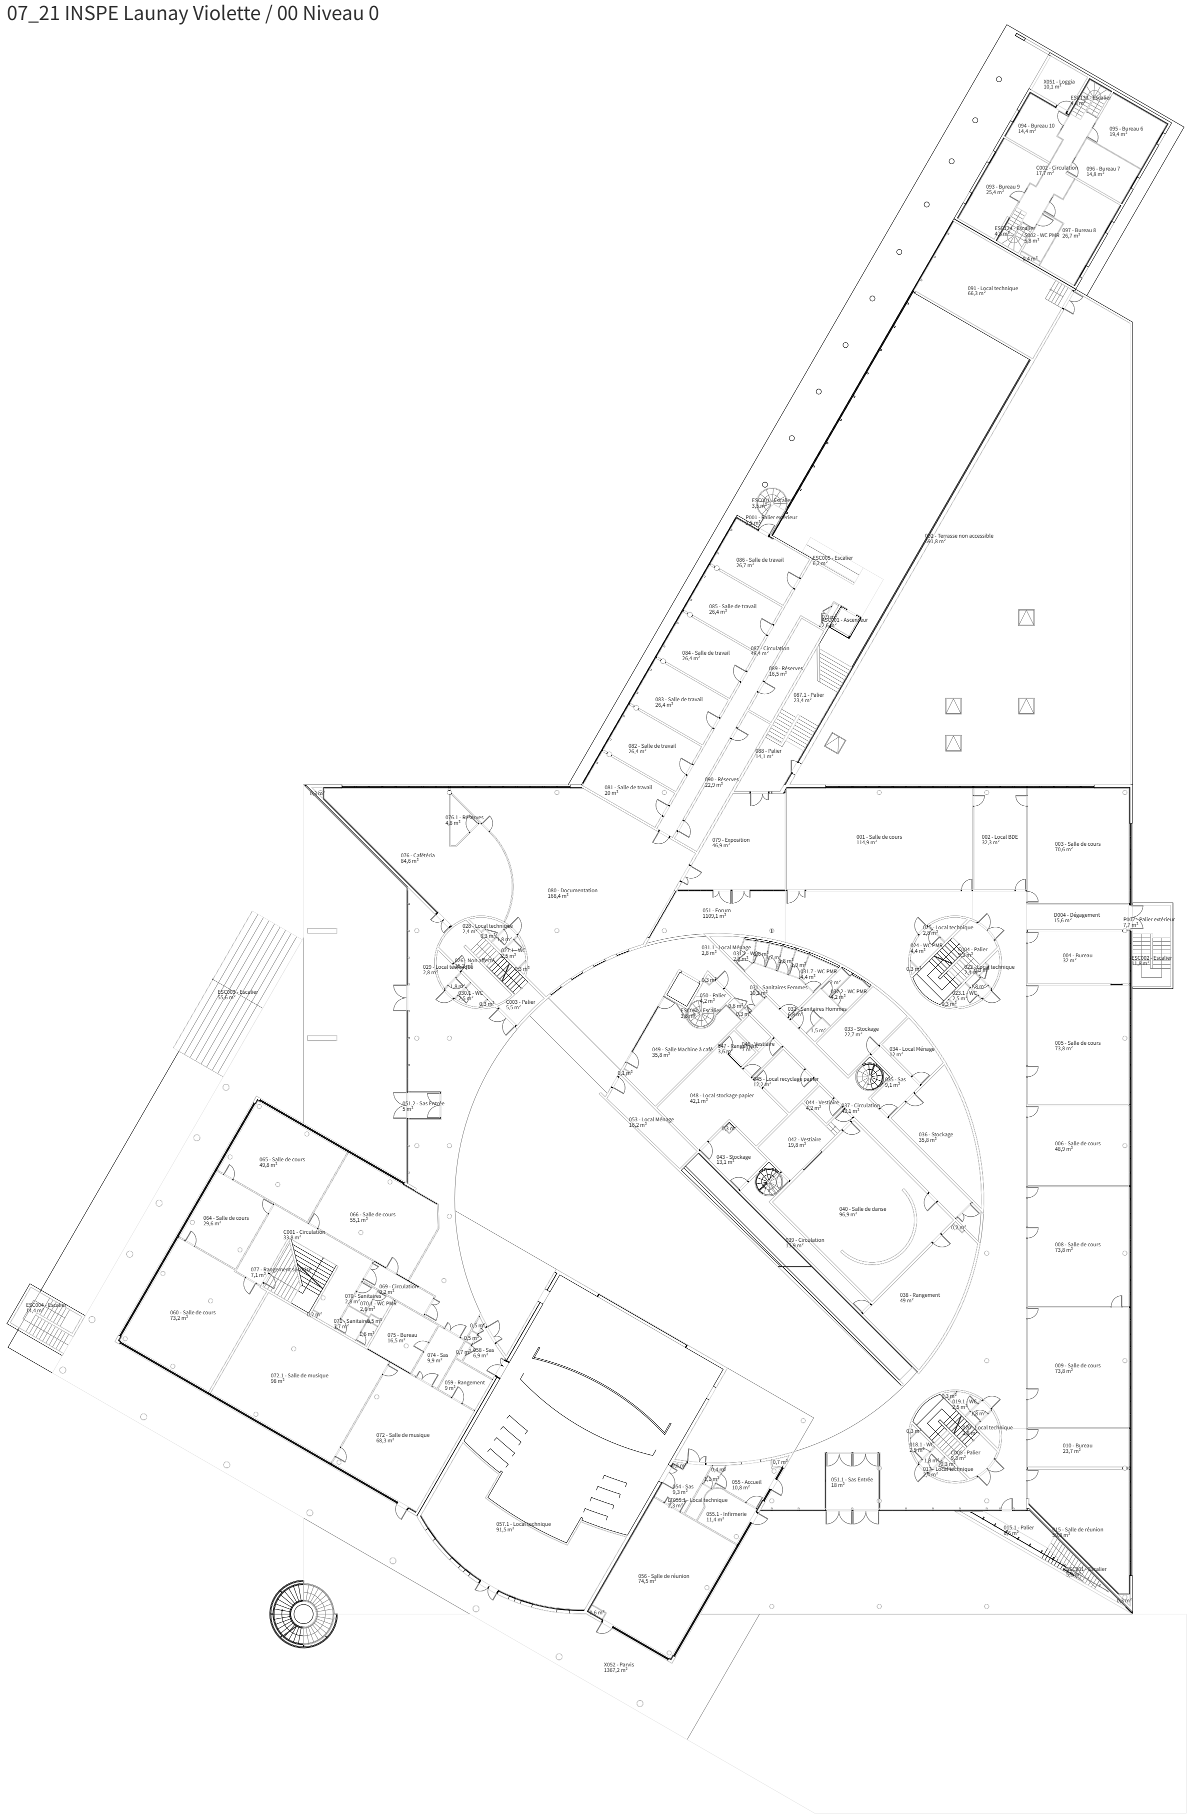
X051 - Loggia 10,1 m²
ESC134 - Escalier 4,3 m²
094 - Bureau 10 14,4 m²
095 - Bureau 6 19,4 m²
C002 - Circulation 17,7 m²
096 - Bureau 7 14,8 m²
093 - Bureau 9 25,4 m²
ESC124 - Escalier 4,8 m²
S002 - WC PMR 5,8 m²
097 - Bureau 8 26,7 m²
0,4 m²
091 - Local technique 66,3 m²
ESC001 - Escalier 3,5 m²
P001 - Palier extérieur 2,5 m²
092 - Terrasse non accessible 391,8 m²
086 - Salle de travail 26,7 m²
ESC005 - Escalier 6,2 m²
085 - Salle de travail 26,4 m²
0,9 m²
ASC001 - Ascenseur 2,6 m²
084 - Salle de travail 26,4 m²
087 - Circulation 48,4 m²
089 - Réserves 16,5 m²
087.1 - Palier 23,4 m²
083 - Salle de travail 26,4 m²
082 - Salle de travail 26,4 m²
088 - Palier 14,1 m²
090 - Réserves 22,9 m²
081 - Salle de travail 20 m²
0,3 m²
076.1 - Réserves 4,8 m²
076 - Cafétéria 84,6 m²
079 - Exposition 46,9 m²
001 - Salle de cours 114,9 m²
002 - Local BDE 32,3 m²
003 - Salle de cours 70,6 m²
080 - Documentation 168,4 m²
051 - Forum 1109,1 m²
D004 - Dégagement 15,6 m²
P002 - Palier extérieur 7,7 m²
028 - Local technique 2,4 m²
0,3 m²
1,8 m²
026 - Non affecté
027.1 - WC 2,5 m²
0,3 m²
029 - Local technique 2,8 m²
1,8 m²
030.1 - WC 2,5 m²
0,3 m²
C003 - Palier 5,5 m²
031.1 - Local Ménage 2,8 m²
031.2 - WC 2,3 m²
1,8 m²
031.7 - WC PMR 4,4 m²
031 - Sanitaires Femmes 10,2 m²
2 m²
032.2 - WC PMR 4,2 m²
032 - Sanitaires Hommes 6,8 m²
050 - Palier 4,2 m²
ESC050 - Escalier 3,8 m²
0,3 m²
0,6 m²
1,5 m²
033 - Stockage 22,7 m²
025 - Local technique 2,8 m²
024 - WC PMR 4,4 m²
C004 - Palier 9,3 m²
022 - Local technique 2,4 m²
023.1 - WC 2,5 m²
1,8 m²
0,3 m²
004 - Bureau 32 m²
ESC002 - Escalier 11,8 m²
ESC003 - Escalier 55,6 m²
049 - Salle Machine à café 35,8 m²
047 - Rangement 3,6 m²
046 - Vestiaire 7 m²
034 - Local Ménage 12 m²
005 - Salle de cours 73,8 m²
0,1 m²
045 - Local recyclage papier 12,2 m²
035 - Sas 9,1 m²
048 - Local stockage papier 42,1 m²
044 - Vestiaire 4,2 m²
037 - Circulation 4,1 m²
051.2 - Sas Entrée 5 m²
053 - Local Ménage 16,2 m²
042 - Vestiaire 19,8 m²
036 - Stockage 35,8 m²
006 - Salle de cours 48,9 m²
043 - Stockage 13,1 m²
065 - Salle de cours 49,8 m²
066 - Salle de cours 55,1 m²
040 - Salle de danse 96,9 m²
064 - Salle de cours 29,6 m²
C001 - Circulation 33,8 m²
0,2 m²
039 - Circulation 15,9 m²
008 - Salle de cours 73,8 m²
077 - Rangement sono 7,1 m²
069 - Circulation 9,2 m²
070 - Sanitaires 2,8 m²
070.1 - WC PMR 2,6 m²
038 - Rangement 49 m²
060 - Salle de cours 73,2 m²
0,2 m²
071 - Sanitaires 3,7 m²
0,5 m²
1,6 m²
075 - Bureau 16,5 m²
0,5 m²
0,5 m²
074 - Sas 9,9 m²
0,7 m²
058 - Sas 6,9 m²
009 - Salle de cours 73,8 m²
072.1 - Salle de musique 98 m²
059 - Rangement 9 m²
0,3 m²
019.1 - WC 2,5 m²
1,8 m²
020 - Local technique 2,8 m²
0,3 m²
072 - Salle de musique 68,3 m²
018.1 - WC 2,5 m²
C005 - Palier 9,3 m²
010 - Bureau 23,7 m²
1,8 m²
0,3 m²
017 - Local technique 2,4 m²
0,3 m²
0,7 m²
0,4 m²
1,3 m²
054 - Sas 9,3 m²
055 - Accueil 10,8 m²
051.1 - Sas Entrée 18 m²
055.2 - Local technique 2,3 m²
055.1 - Infirmerie 11,4 m²
057.1 - Local technique 91,5 m²
015.1 - Palier 0,6 m²
015 - Salle de réunion 50,8 m²
ESC901 - Escalier 5,5 m²
0,3 m²
056 - Salle de réunion 74,5 m²
0,6 m²
X052 - Parvis 1367,2 m²
ESC004 - Escalier 14,4 m²

Nantes Université

Date de référence:
16/06/2026

Date d'impression
16/06/2026 12:21

Utilisateur:
Meryglod, Alois