07_33 Bâtiment Tertre - Aile C / S0 Niveau -1

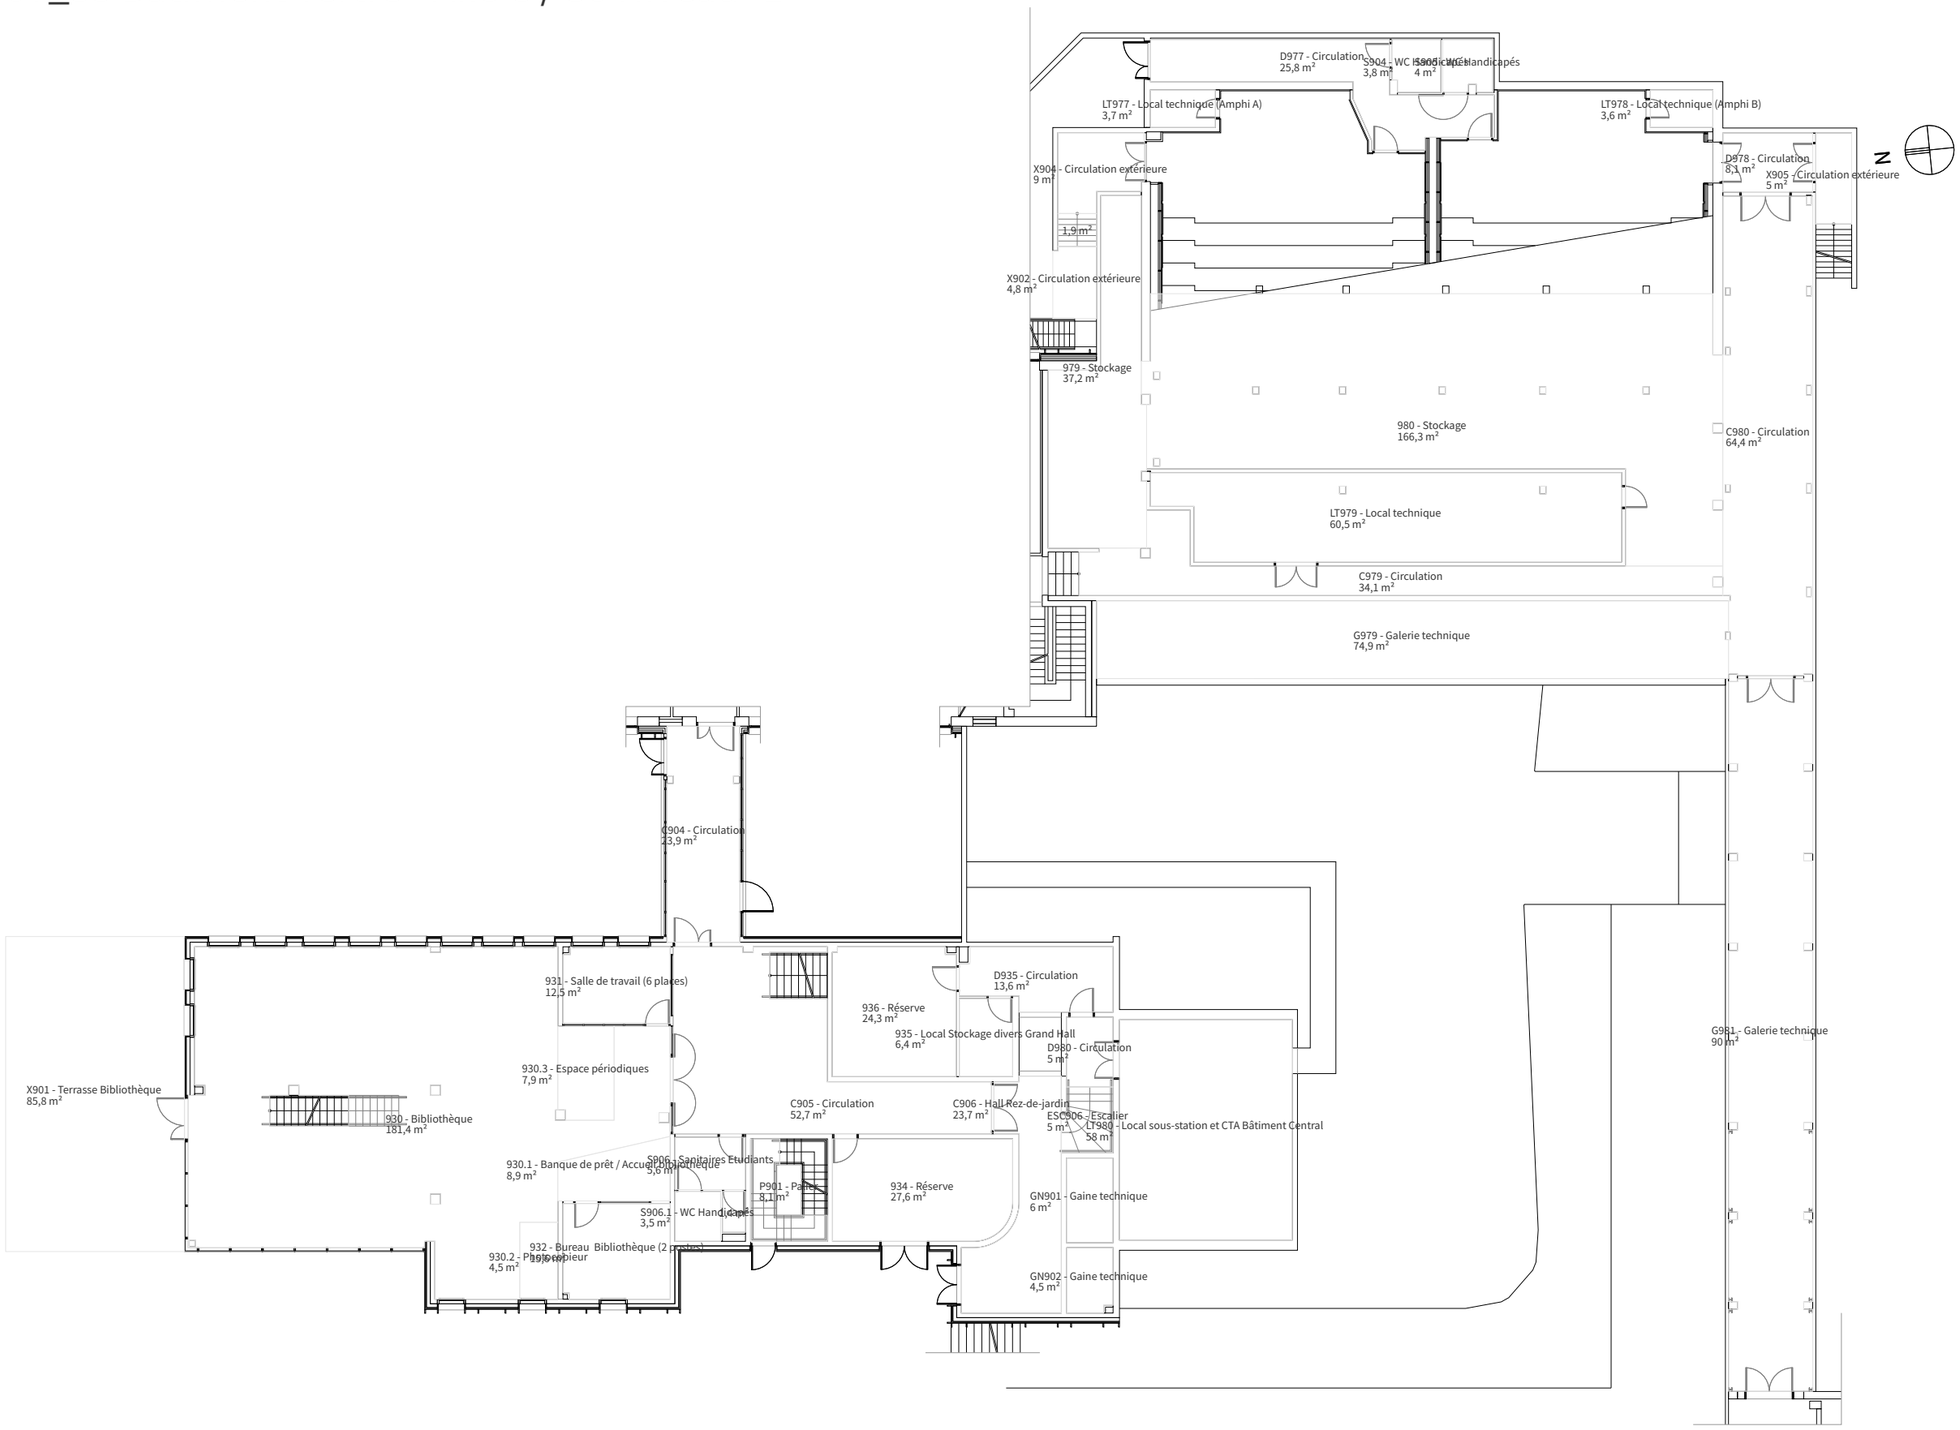

Nantes Université

Date de référence:
16/06/2026

Date d'impression
16/06/2026 12:21

Utilisateur:
Meryglod, Alois