




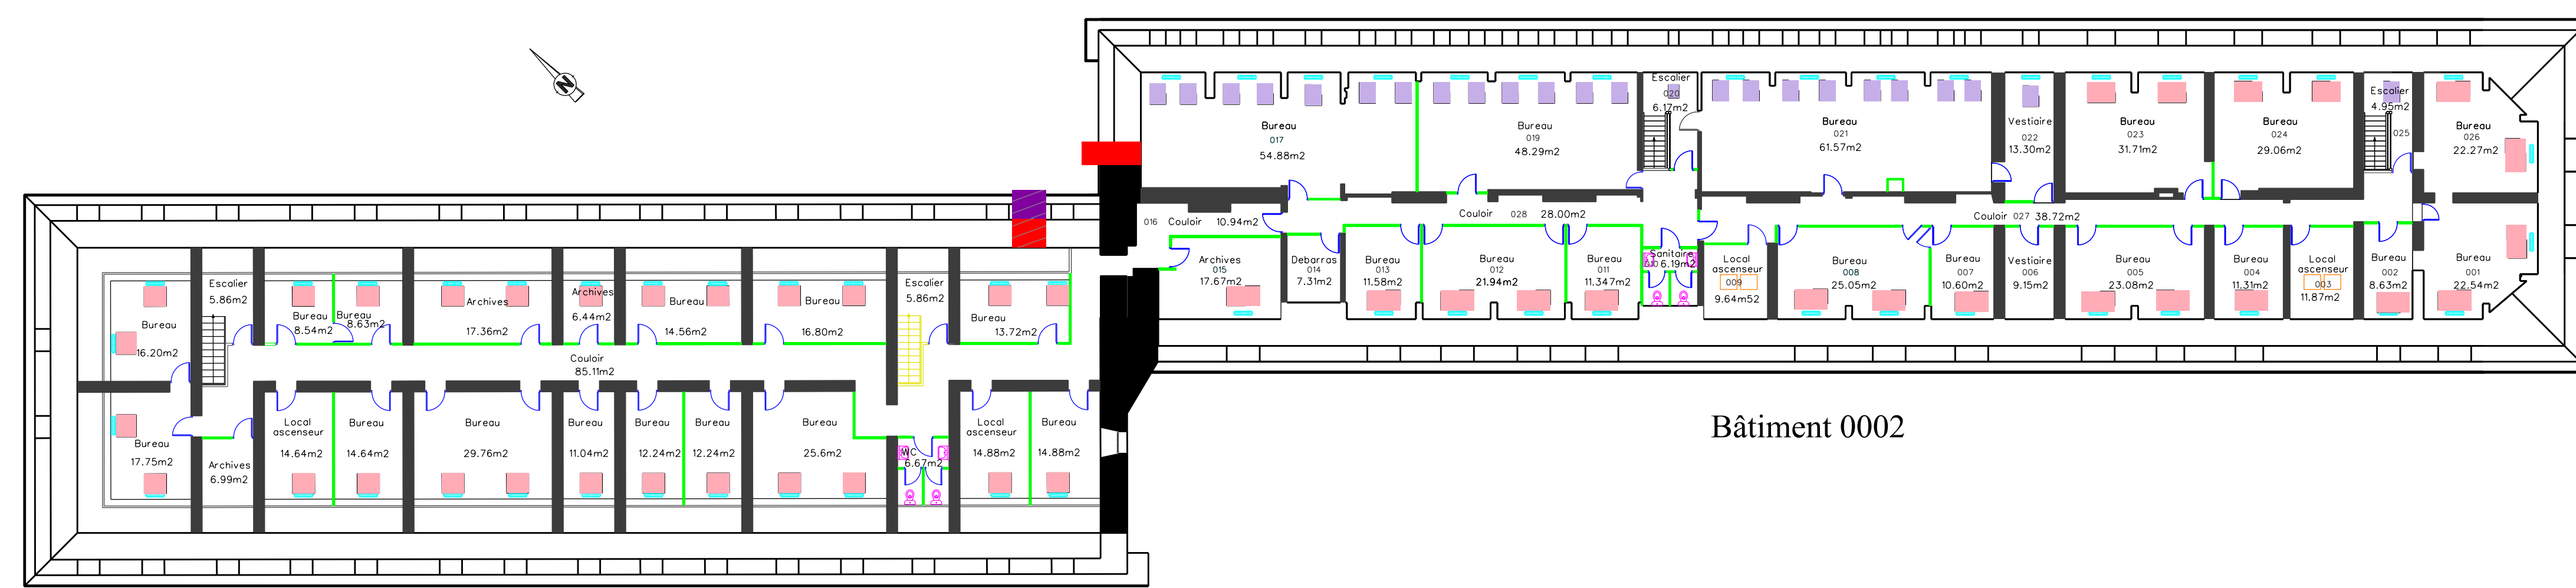


Bâtiment 0001

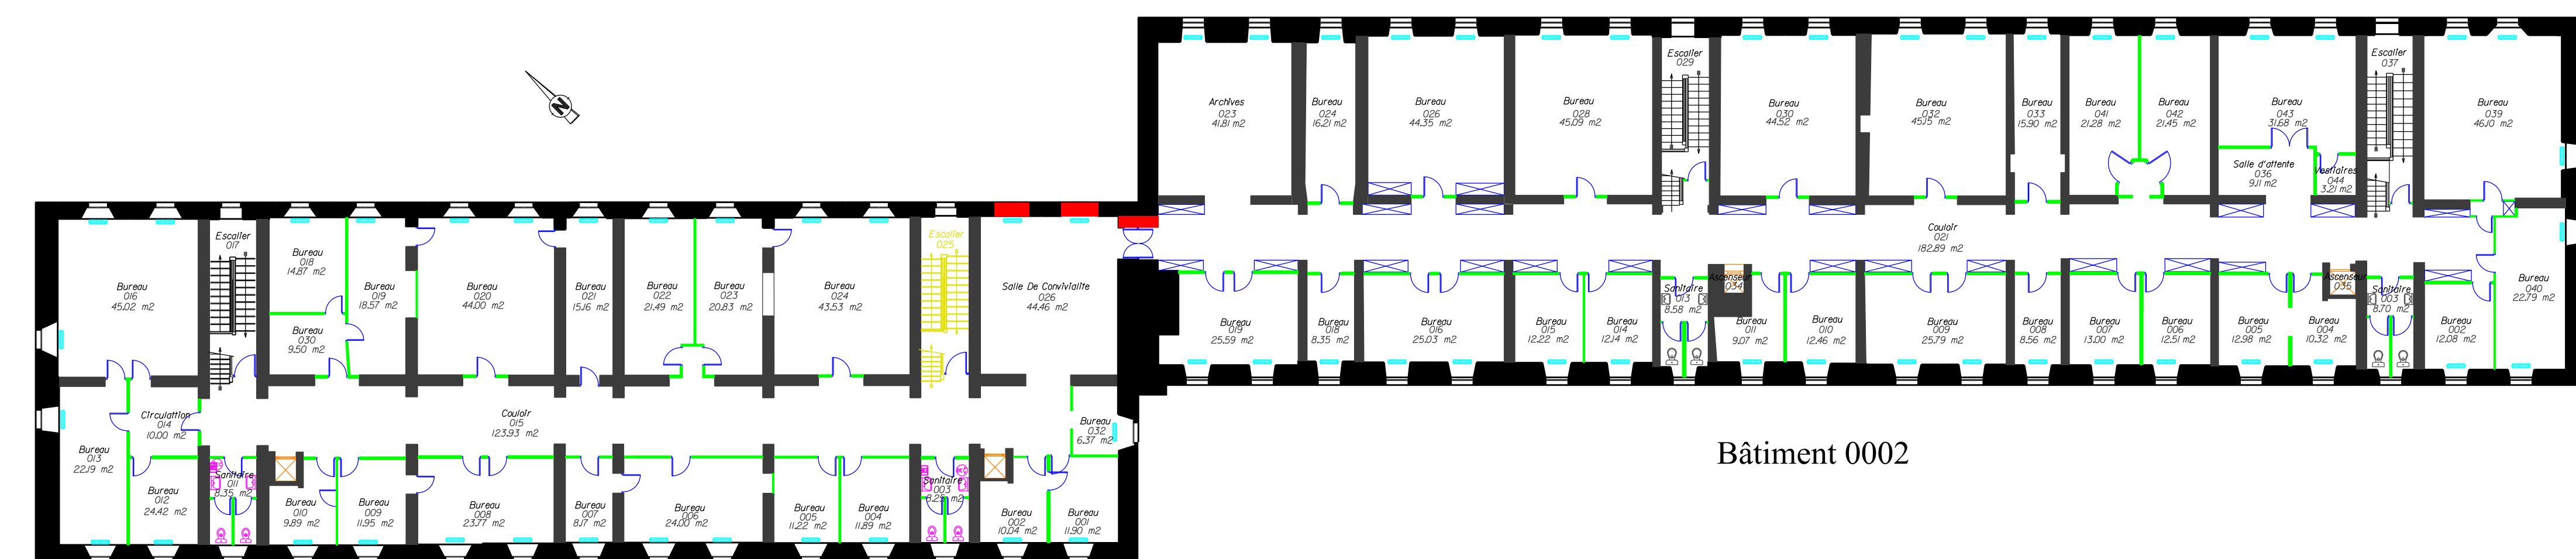



Bâtiment 0002

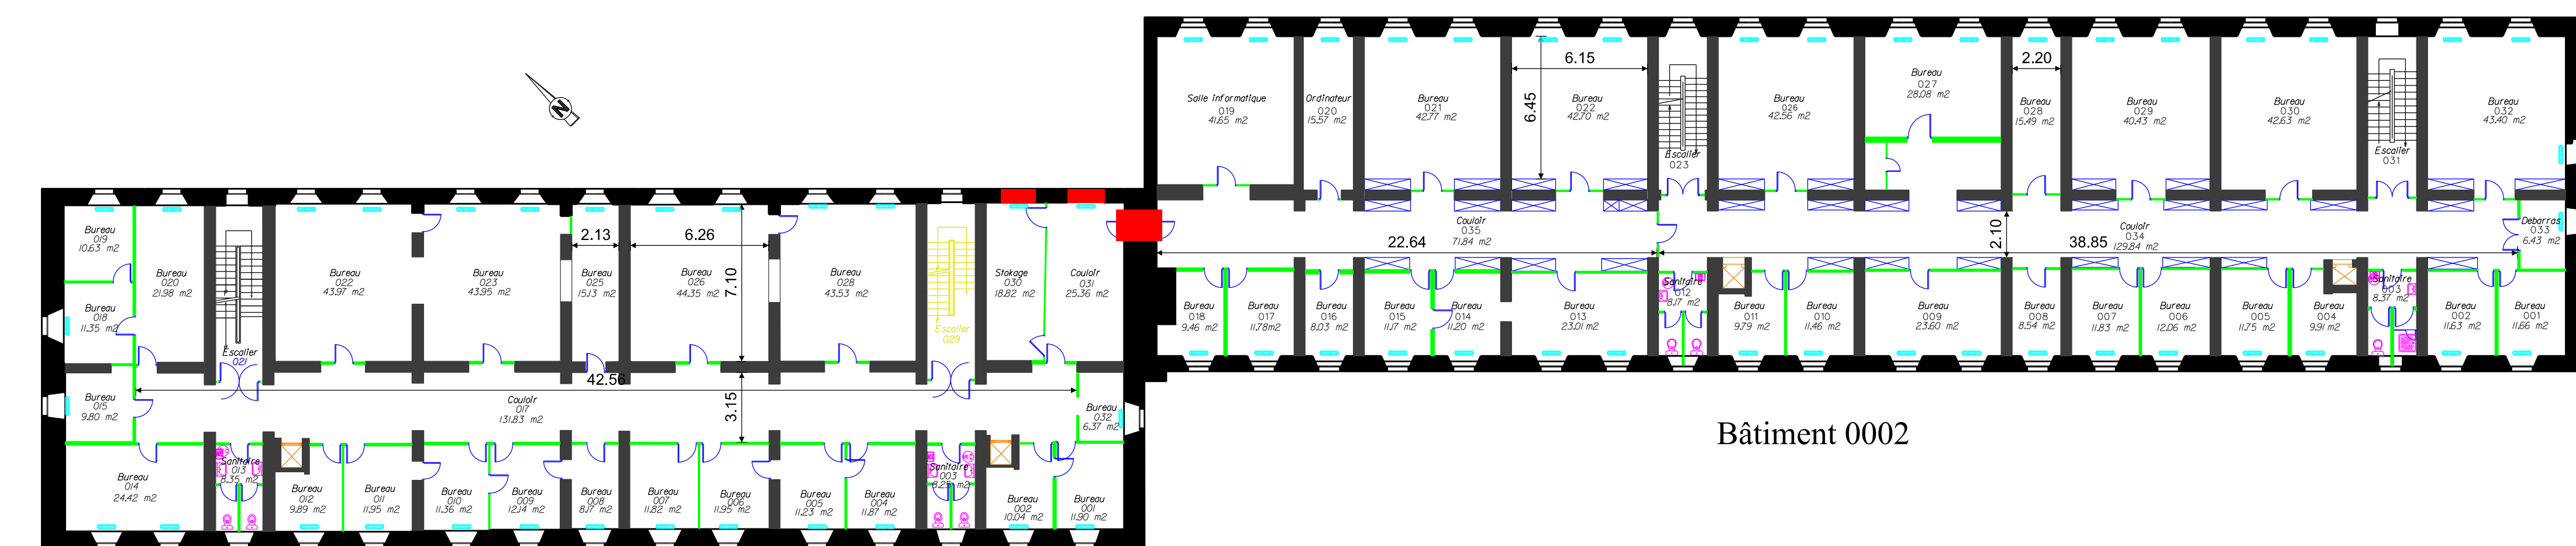


Bâtiment 0001

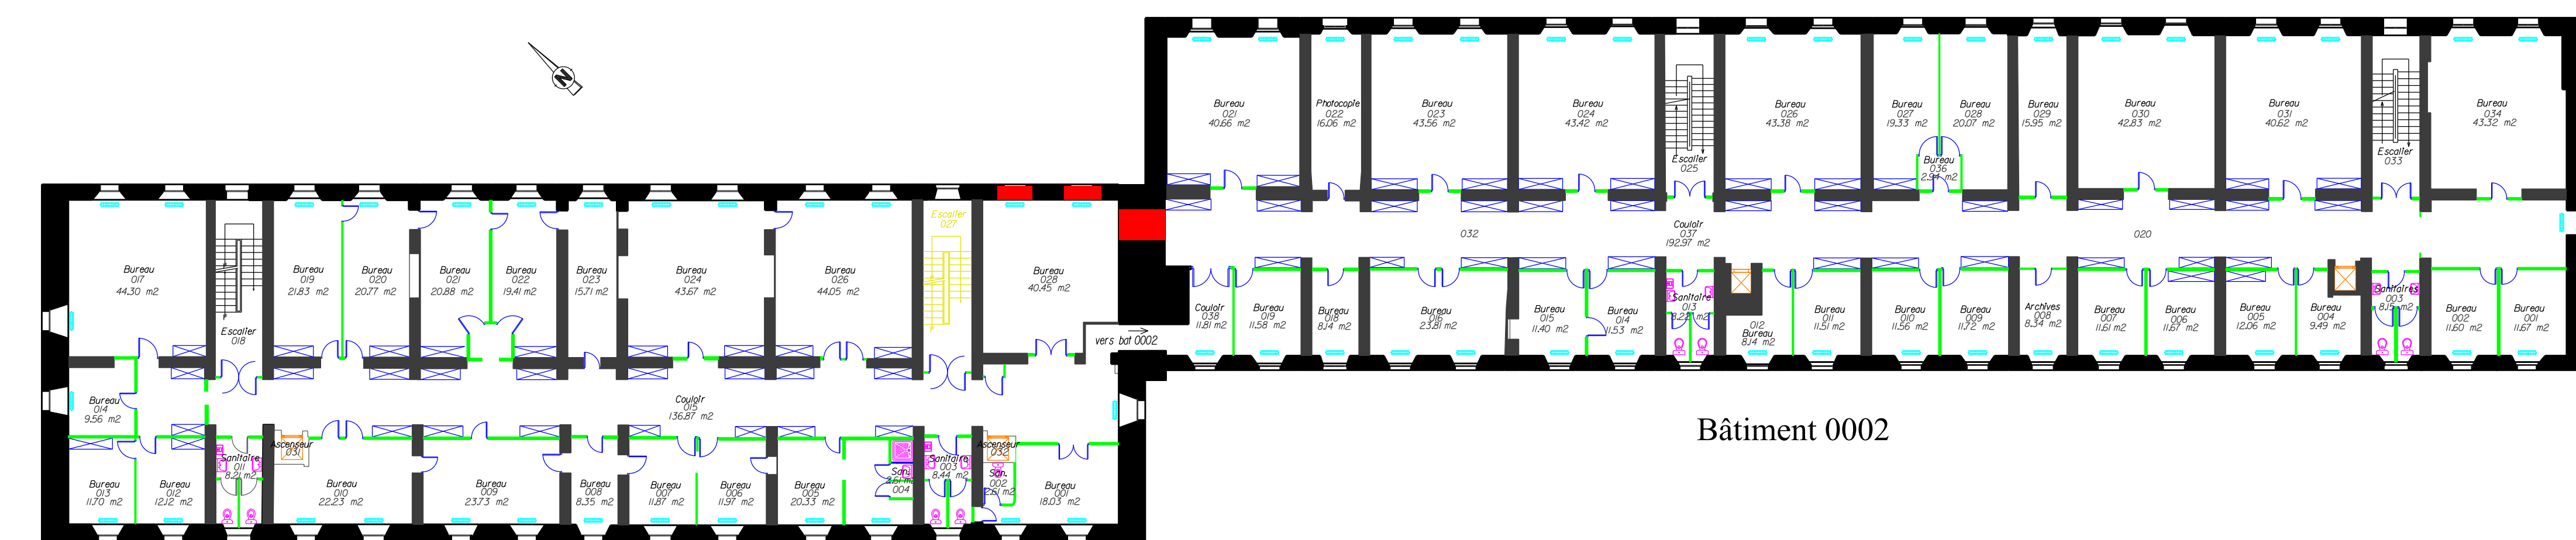


Bâtiment 0002

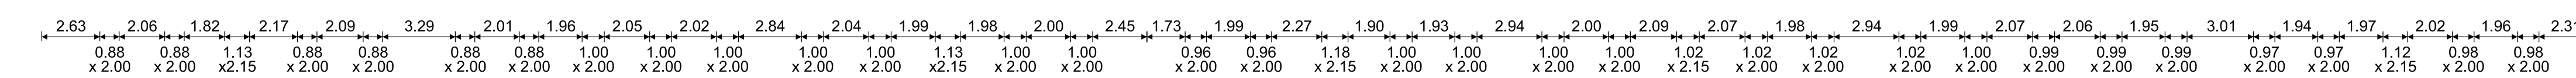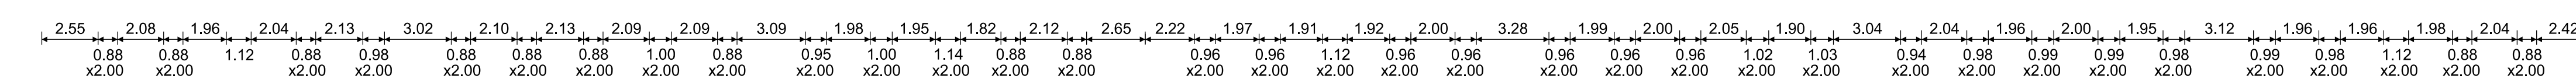

Bâtiment 0001

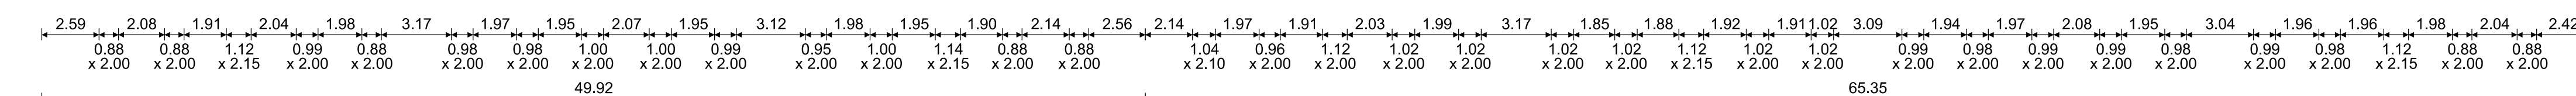

Bâtiment 0002

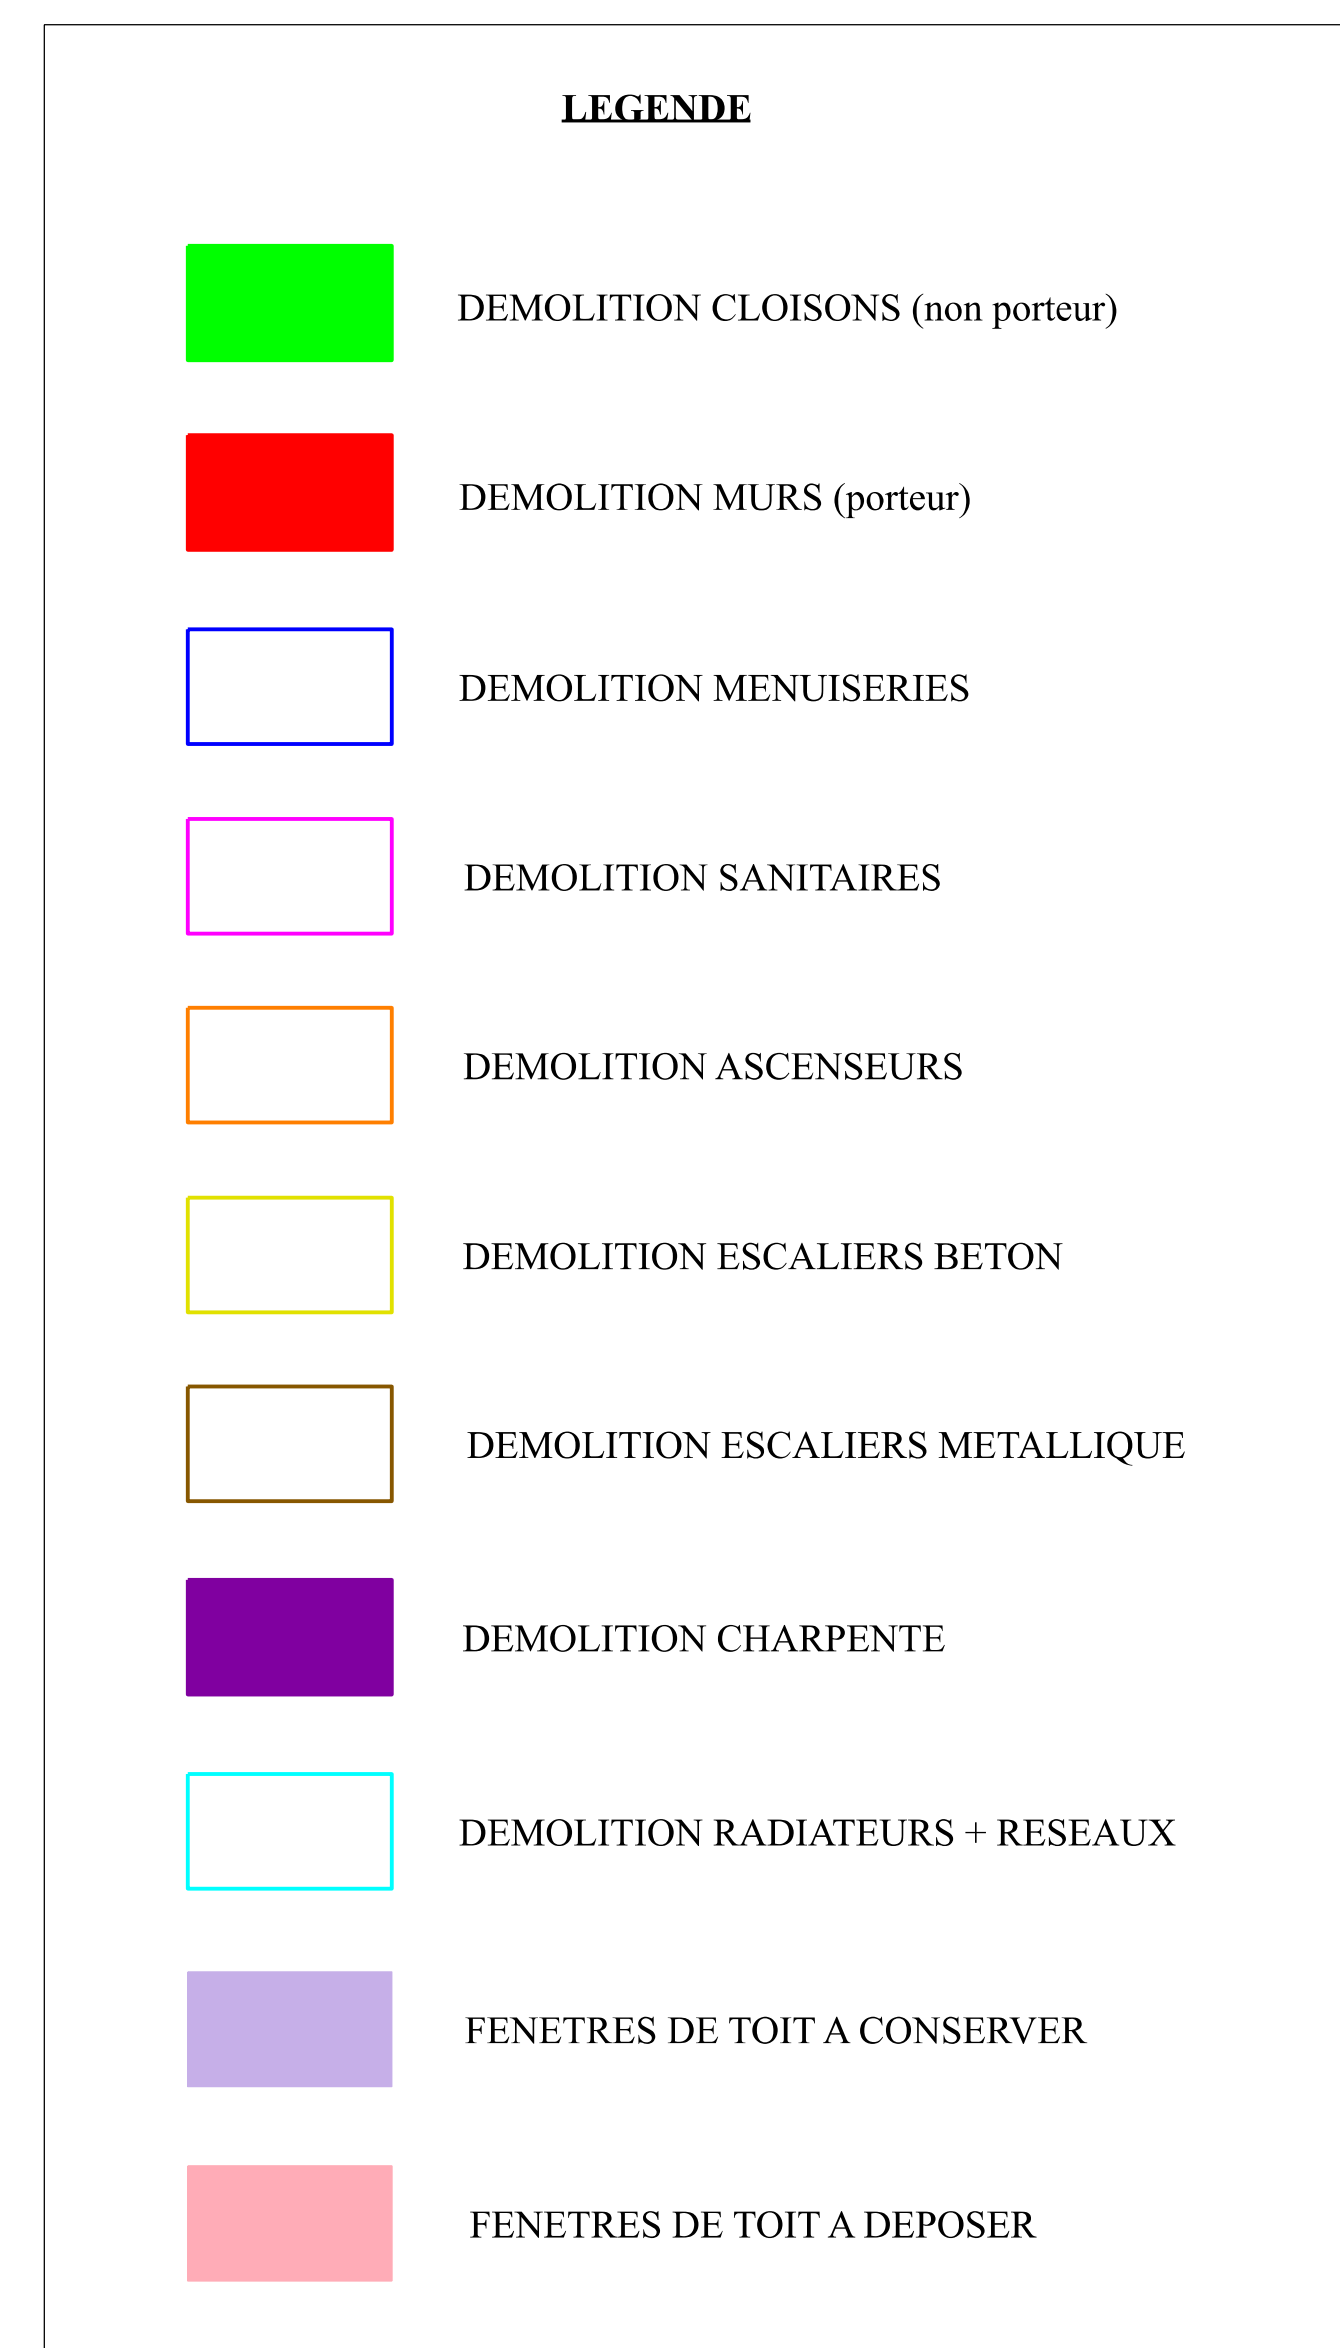[illegible]