



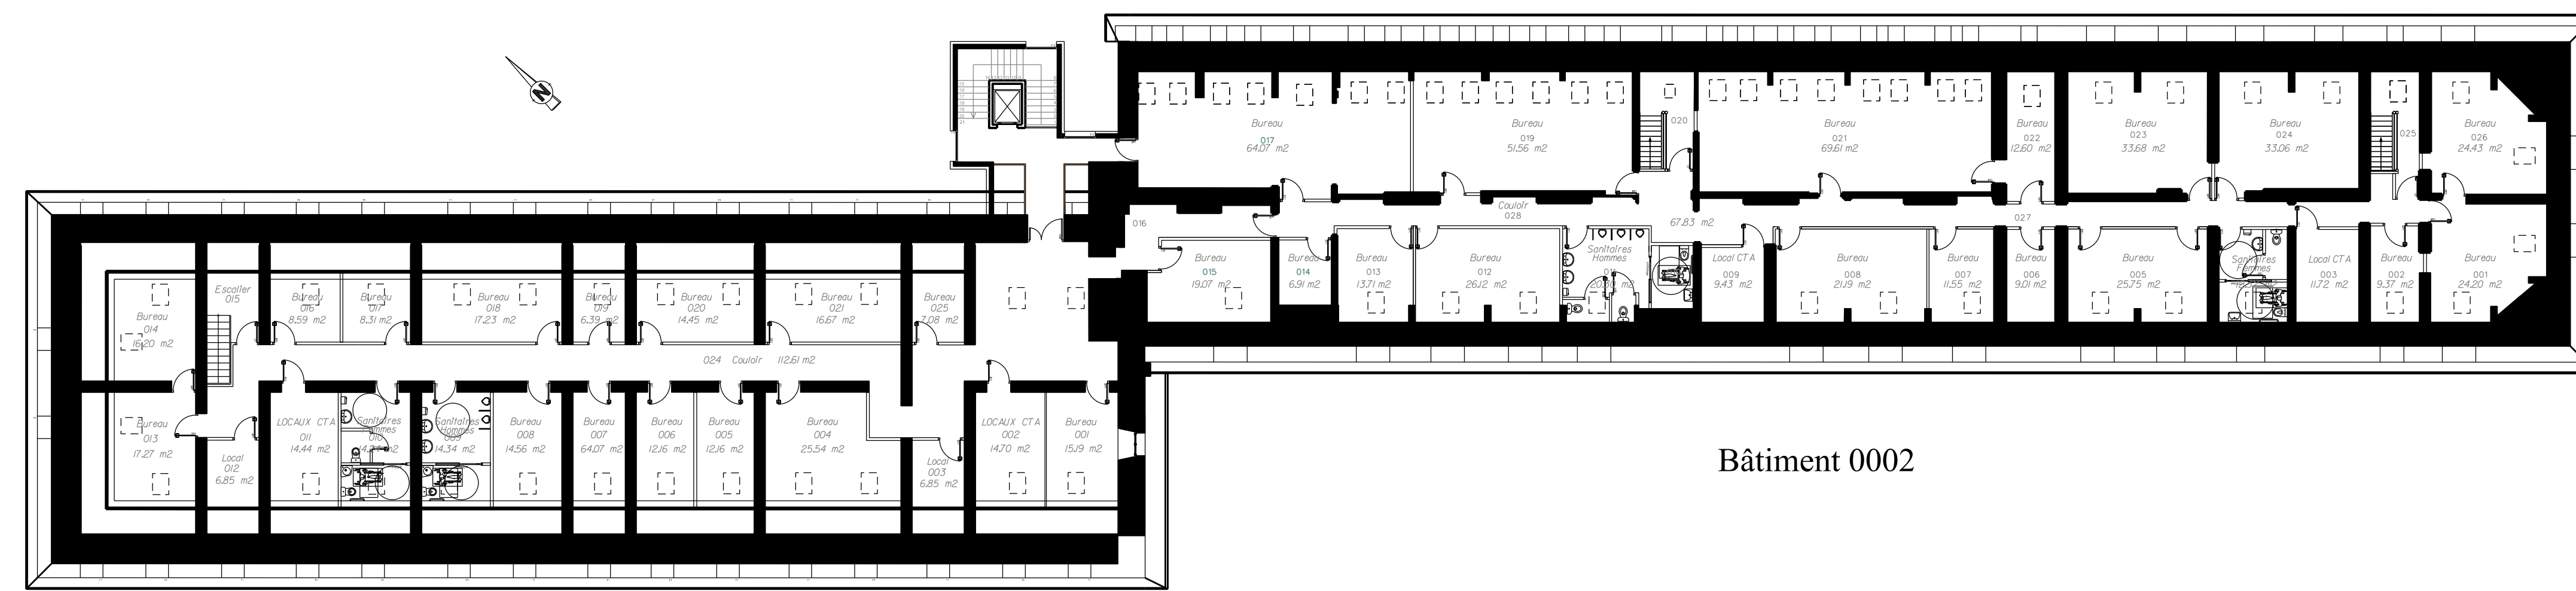


Bâtiment 0002

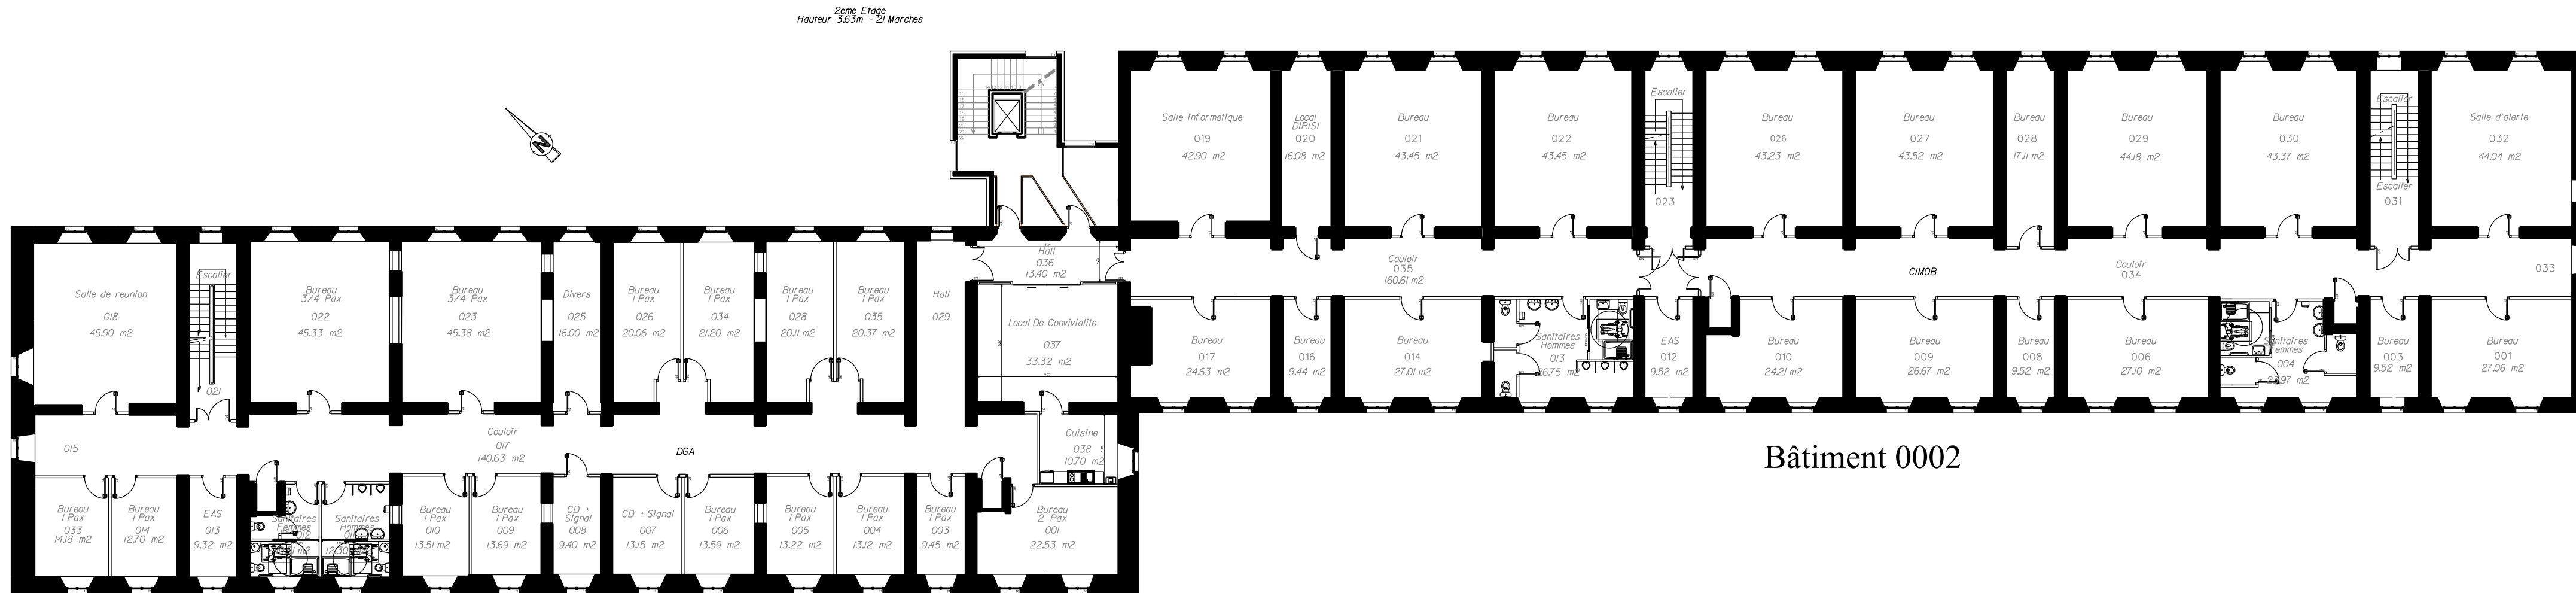


Bâtiment 0002



Bâtiment 0002

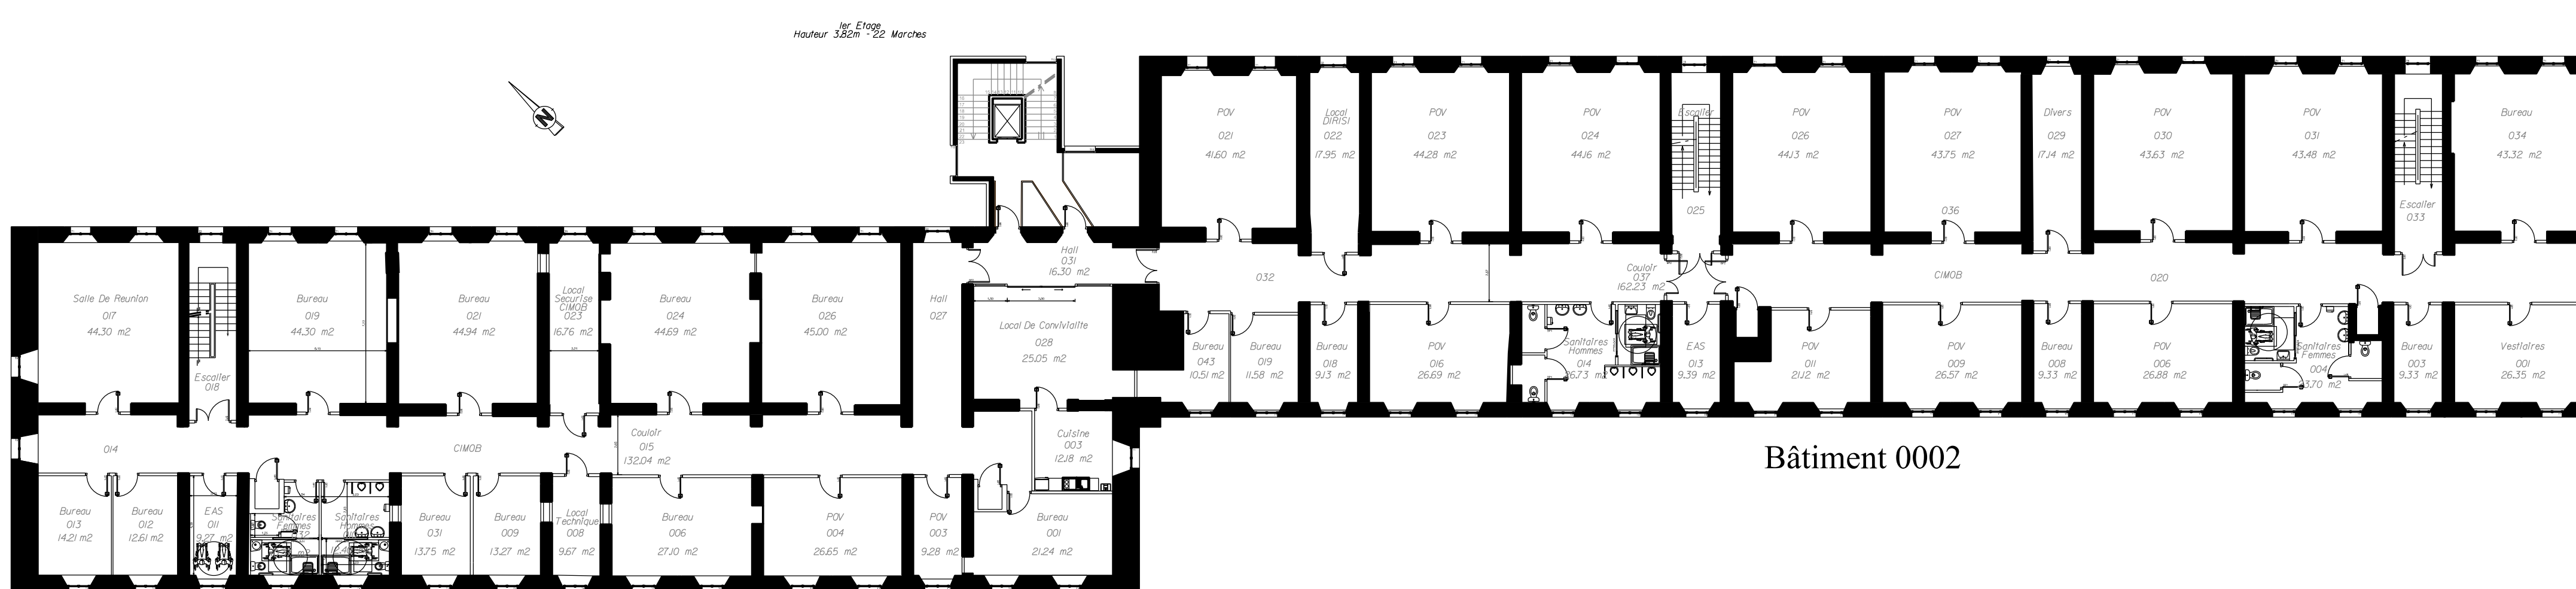

Bâtiment 0002

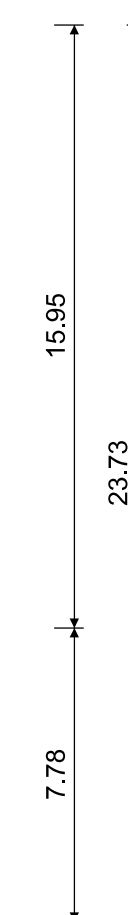[illegible]