


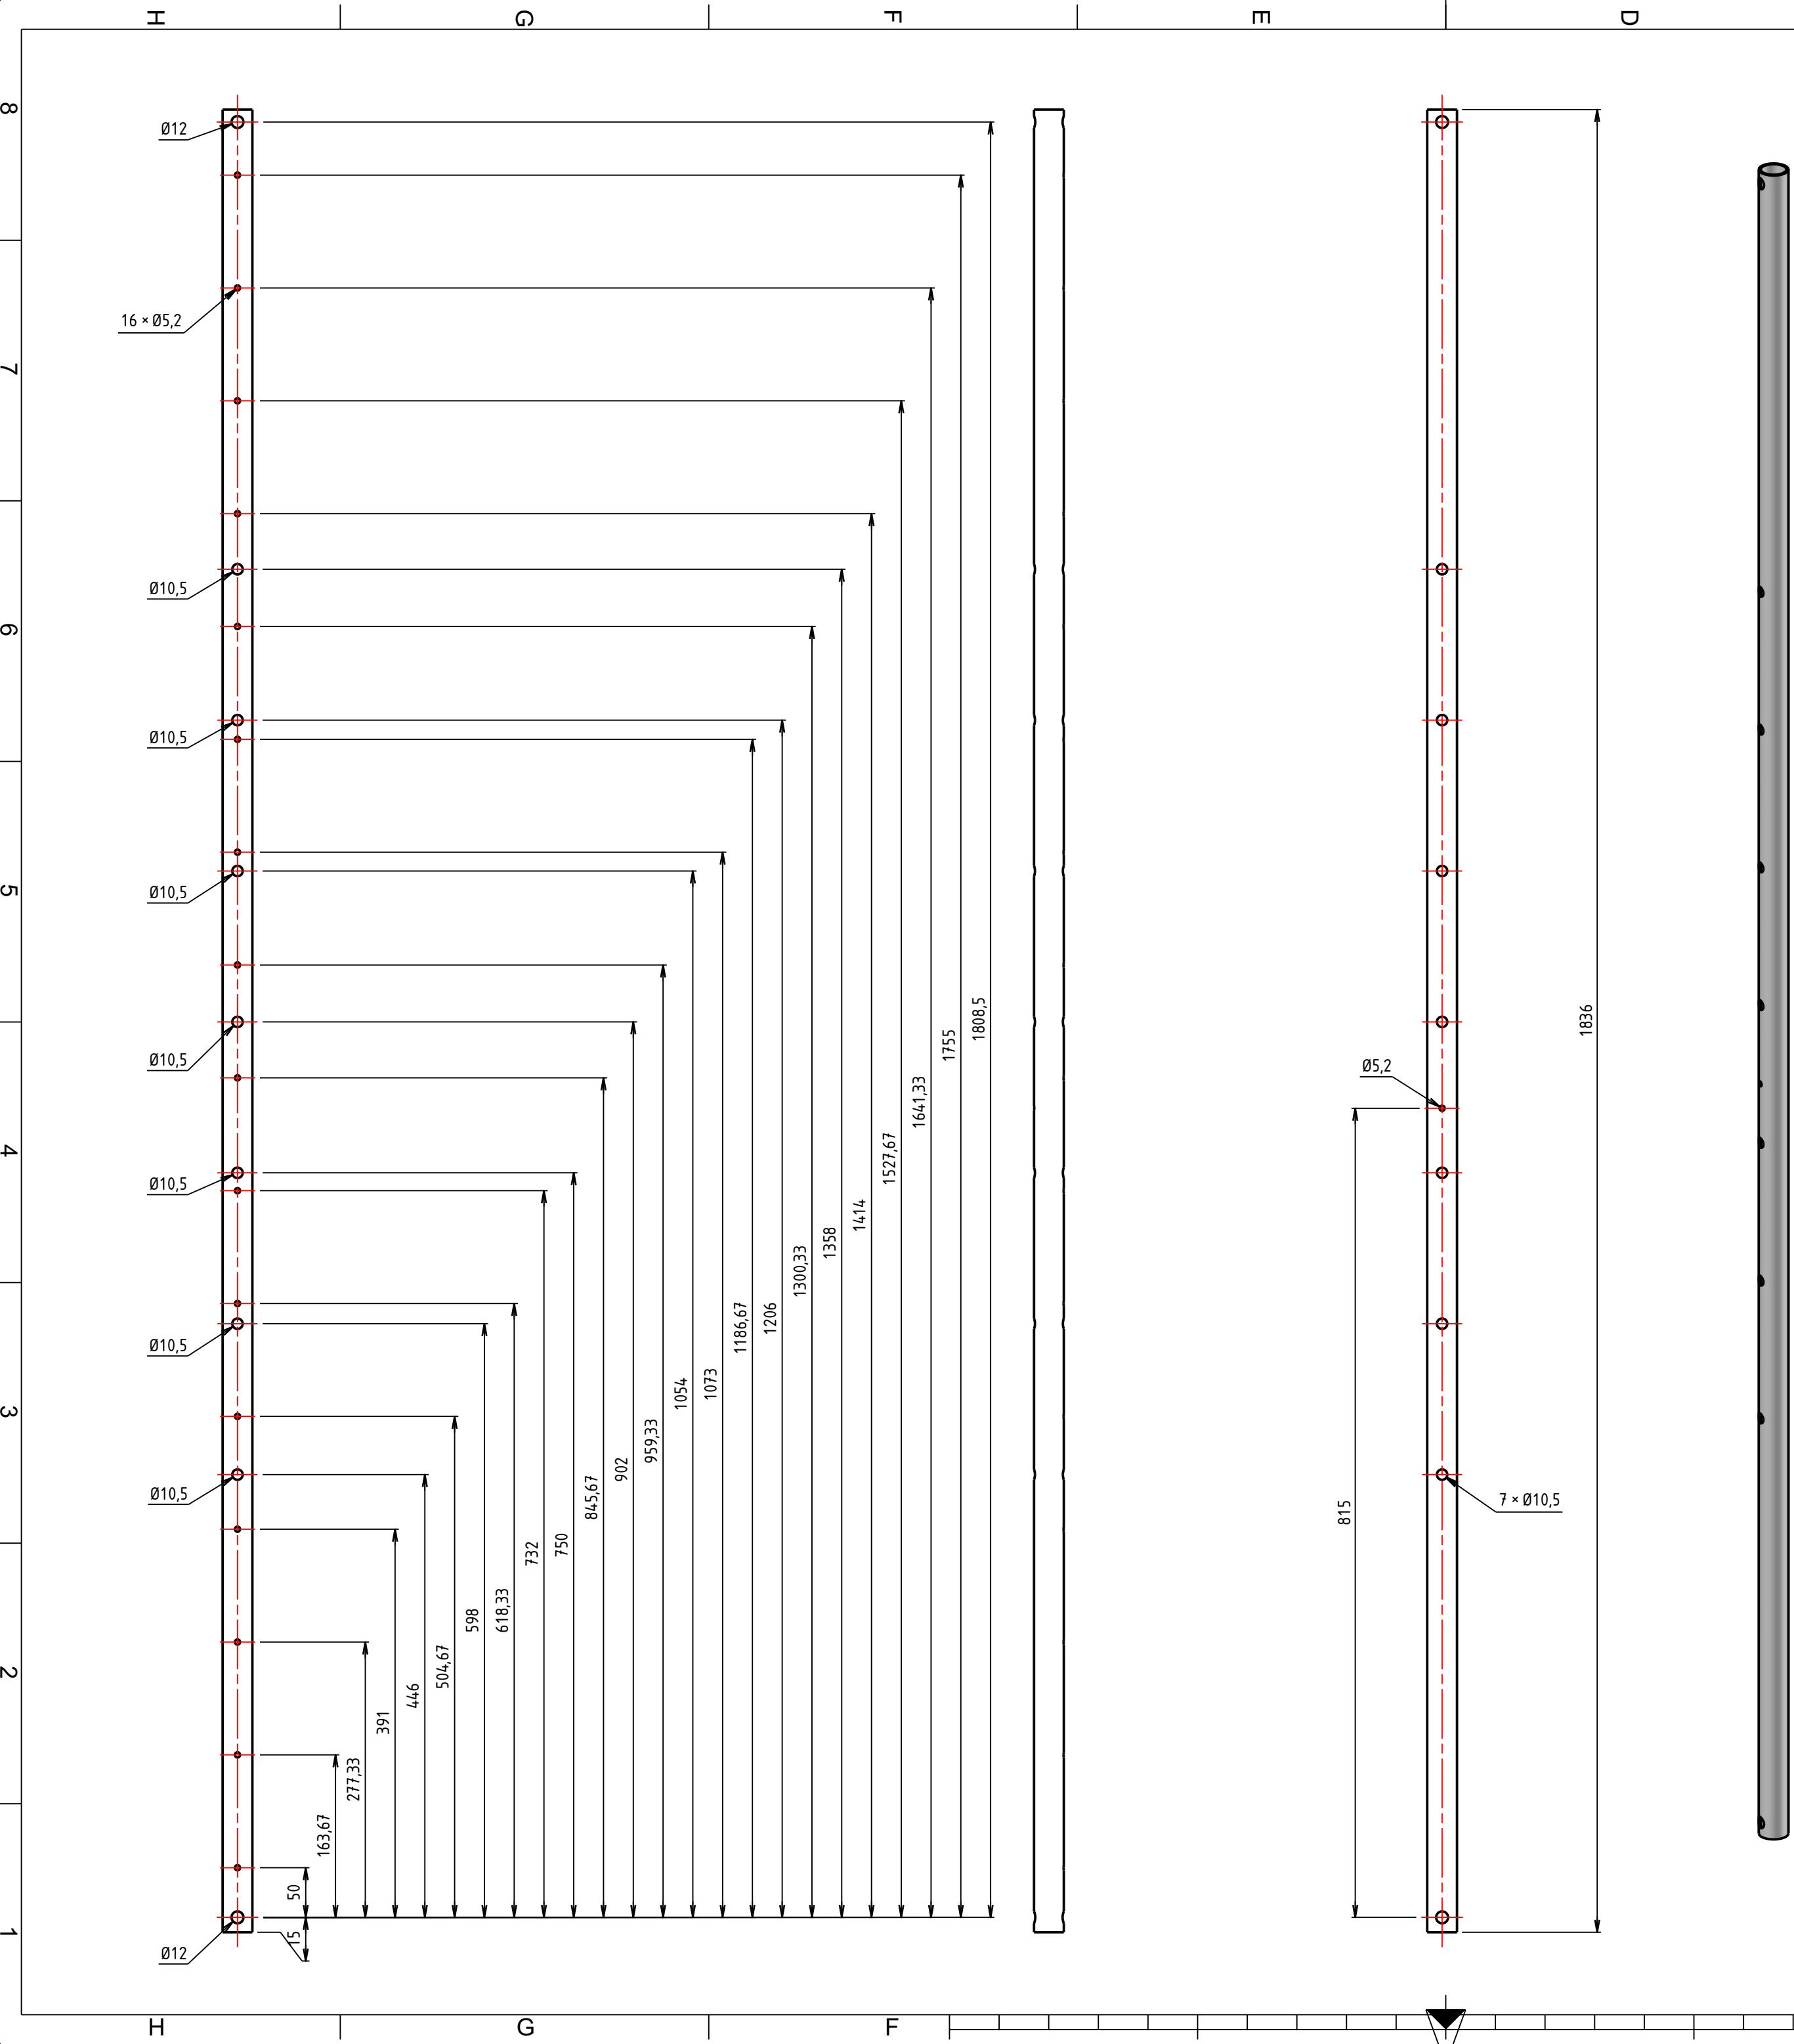

Qtité à fab.	Visa fab.	Date

Tube Rond Ø 30 Ep 2 Aluminium Brut 6060 T6		Poudre polystere IP Texturé Brillant Gris Claire 7035-24PAP000110		21EDM055617
MATIERE		TRAITEMENT	FINITION	
OBSERVATIONS GENERALES				
- ETAT DES FILETS DES INSERTS: Les filets des inserts ne doivent comporter aucune trace de protection autre que la leur				
- ETAT DE SURFACE: Aucune arrete agressive				
- TOLERANCE DE POSITION: 1mm/m sauf indication contraire				
-TOLERANCE DE FORME: 1mm/m sauf indication contraire				
A	09/02/2026	GRT		
Ind	Date	Dess.	Modification(s)	

ECLPN

Etablissement Central Logistique de la Police Nationale
Atelier Central Automobile
1 rue Faraday - 87022 Limoges Cedex 9 - BP 81600

ISO 2768-m	Ech. : 1 : 5	Date : 11/02/2026	Tel. : 05 55 10 50 41	Fax : 05 55 10 50 54
S/E	CLOISON_TUBE-01		Masse (estimation) =0,85kg	
Ens.	-		Surface = m²	
Véh.	Master L2H2 Reconnaissance CRS		Format : A2	Ind A
		Dessinateur : GRT		Vérificateur :
		Numéro de plan : 81MEU632032		

Ce dessin est la propriété du ministère de l'intérieur (ECLPN Limoges) et ne peut être reproduit ou communiqué sans son autorisation.