

Maître d'ouvrage

Direction Régionale de l'Environnement, de l'Aménagement et du Logement
Provence Alpes Côte d'Azur
Service Transports, Infrastructures et Mobilité
Unité Maîtrise d'Ouvrage

36 Boulevard des Dames - CS 70248 - 13002 MARSEILLE

tél : 04.88.22.61.00

umo.stim.dreal-paca@developpement-durable.gouv.fr

A55 Martigues Site 10

Réalisation d'écrans acoustiques

Mur 7 - Lieu dit 'Les Esperelles' - sens 2, PR 34+830 à PR 35+160

DOSSIER DE PROJET

Ecran 7.1 - Section courante

7.1.3 - Carnet de profils en travers mur 7.1

Maître d'oeuvre

Direction Interdépartementale des Routes Méditerranée
Service d'Ingénierie Routière de Marseille

16, rue Antoine Zattara - CS 70248 - 13331 Marseille cedex 3

tél : 04.86.94.68.00

sir-de-marseille.dirmed@developpement-durable.gouv.fr

Etabli par :	Vérifié par :	Echelle :	Date :	N° de pièce :
M. J. Cheung	M. Bonnet	x : 1/100 y : 1/100	Janvier 2026	7.1.3



**MINISTÈRE
CHARGÉ
DES TRANSPORTS**

*Liberté
Égalité
Fraternité*

Direction Interdépartementale
des Routes Méditerranée




Axe : 7.1
Profil n° : 01

Profil dessiné par AutoPISTE Abscisse : 0.00 m

Echelle des longueurs : 1/100

Echelle des altitudes : 1/100

- Déblai
- BB
- BETON

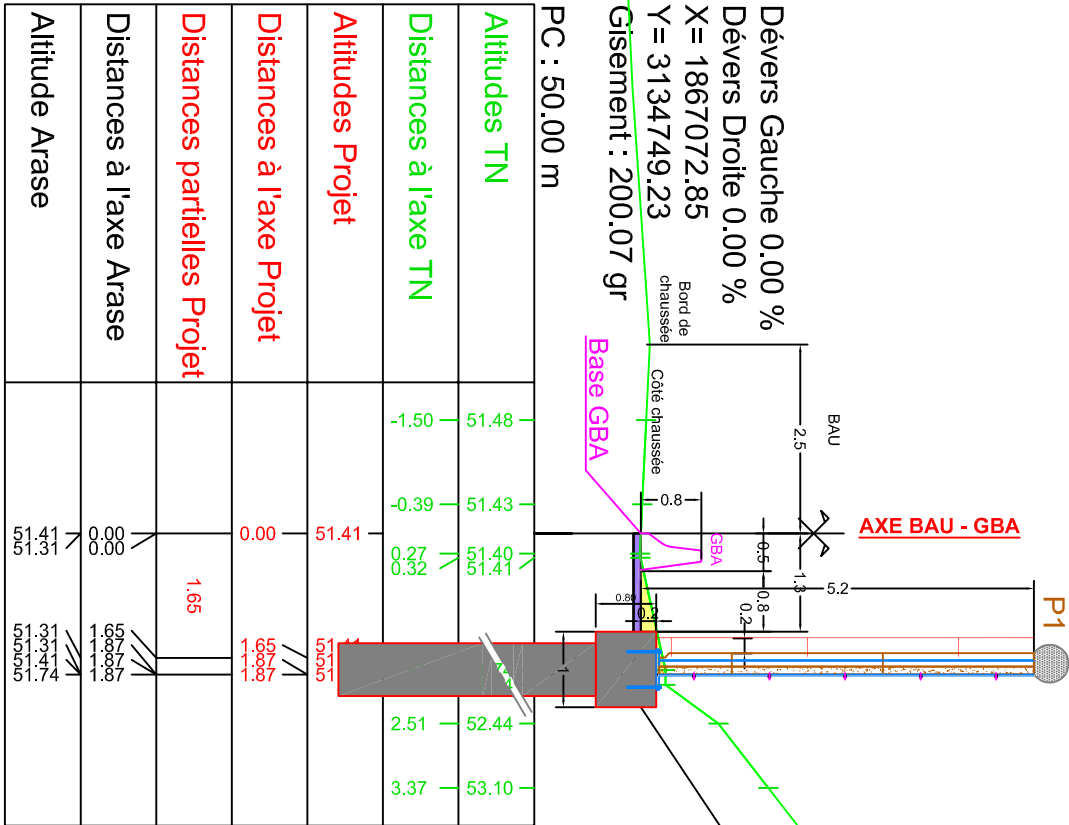




Axe : 7.1
Profil n° : 02

Profil dessiné par AutoPISTE Abscisse : 2.84 m

Echelle des longueurs : 1/100

Echelle des altitudes : 1/100

- Déblai
- BB
- BETON

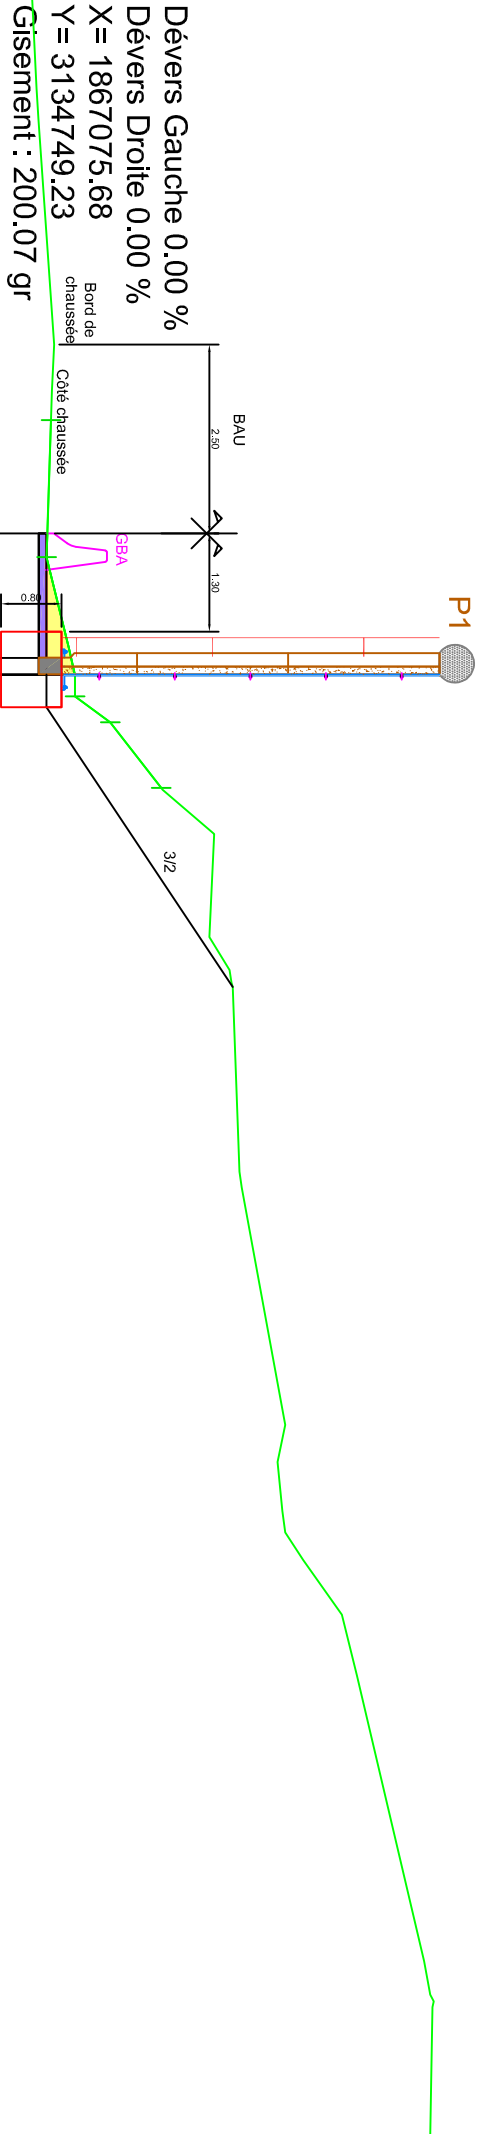

Dévers Gauche 0.00 %
Dévers Droite 0.00 %
X = 1867075.68
Y = 3134749.23
Gisement : 200.07 gr

PC : 50.00 m

Altitudes TN	51.49	51.43	51.73	51.81	51.81	52.28	52.95
Distances à l'axe TN	-1.50	0.31	1.52	1.88	2.16	2.50	3.37
Altitudes Projet	51.43	51.43	51.73	51.81	51.81	52.28	52.95
Distances à l'axe Projet	0.00	0.00	1.65	1.65	1.65	1.65	1.65
Distances partielles Projet			1.65	1.65	1.65	1.65	1.65
Distances à l'axe Arase			1.65	1.65	1.65	1.65	1.65
Altitude Arase			51.43	51.43	51.43	51.43	51.43




Axe : 7.1
Profil n° : 03

Profil dessiné par AutoPISTE Abscisse : 10.00 m

Echelle des longueurs : 1/100

Echelle des altitudes : 1/100

- Déblai
- BB
- BETON

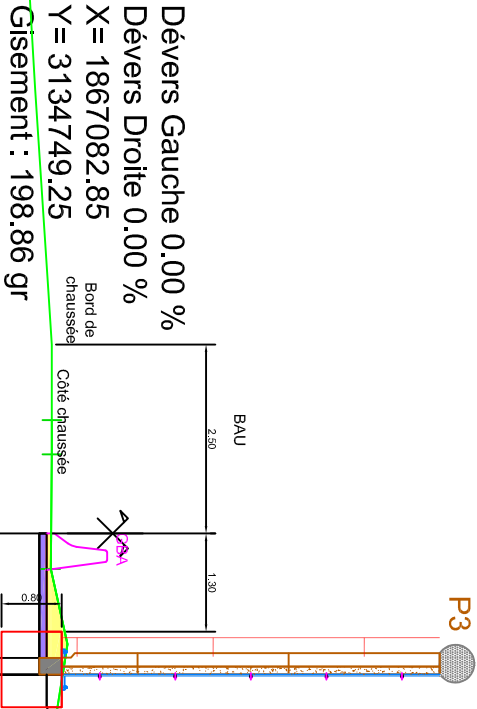

Gisement : 198.86 gr

PC : 50.00 m			
Altitudes TN		51.54	51.54
Distances à l'axe TN		-1.50	-1.05
Altitudes Projet	51.48	51.53	51.75
Distances à l'axe Projet	0.00	0.47	1.46
Distances partielles Projet	1.65		
Distances à l'axe Arase			
Altitude Arase			




Axe : 7.1
Profil n° : 04

Profil dessiné par AutoPISTE Abscisse : 18.62 m

Echelle des longueurs : 1/100

Echelle des altitudes : 1/100

- Remblai
- Déblai
- BB
- BETON

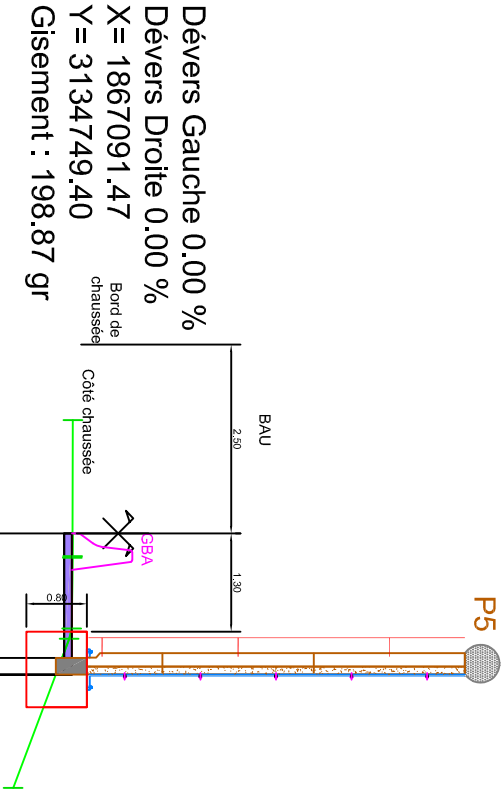

PC : 50.00 m		
Altitudes TN	51.55	50.75
Distances à l'axe TN	-1.50	3.37
Altitudes Projet	51.53	50.72
Distances à l'axe Projet	0.00	1.65
Distances partielles Projet		
Distances à l'axe Arase		
Altitude Arase		




Axe : 7.1
Profil n° : 05

Profil dessiné par AutoPISTE Abscisse : 20.00 m

Echelle des longueurs : 1/100

Echelle des altitudes : 1/100

Remblai
Déblai
BB
BETON

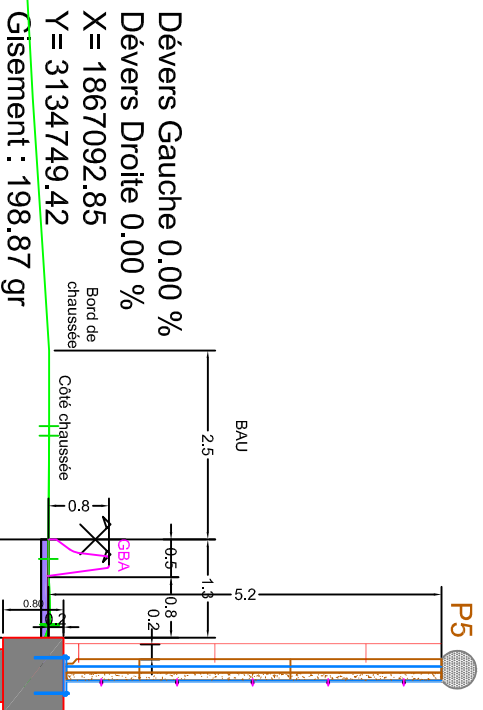

Gisement : 198.87 gr

PC : 50.00 m

Altitudes TN	Distances à l'axe TN	Altitudes Projet	Distances à l'axe Projet	Distances partielles Projet	Distances à l'axe Arase	Altitude Arase
51.55	1.50	51.54	0.00	1.65	0.00	51.54
51.55	1.37	51.54	0.00	1.65	0.00	51.44
51.54	0.26	51.54	0.00	1.65	0.00	51.44
51.56	1.12	51.54	0.00	1.65	0.00	51.44
51.56	1.12	51.54	0.00	1.65	0.00	51.44
50.88	2.94	51.54	0.00	1.65	0.00	51.44
50.68	3.37	51.54	0.00	1.65	0.00	51.44




Axe : 7.1
Profil n° : 06

Profil dessiné par AutoPISTE Abscisse : 30.00 m

Echelle des longueurs : 1/100

Echelle des altitudes : 1/100

- Remblai
- Déblai
- BB
- BETON

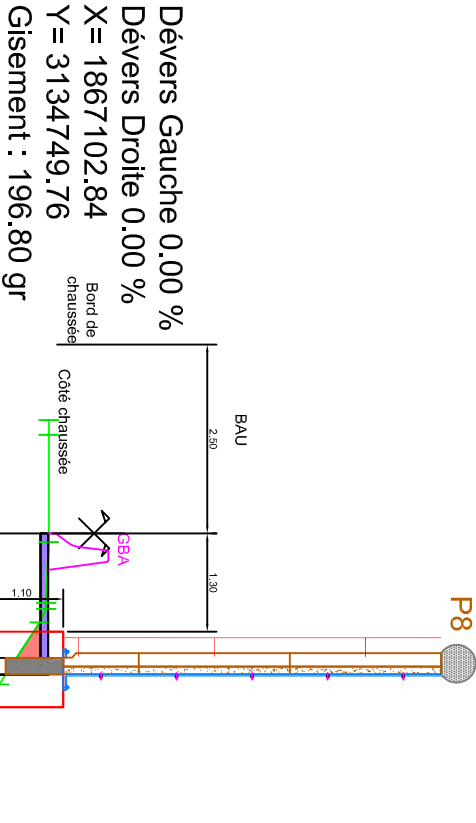

Dévers Gauche 0.00 %
Dévers Droite 0.00 %
X= 1867102.84
Y= 3134749.76
Gisement : 196.80 gr

PC : 50.00 m

Altitudes TN	51.53	51.53	50.87	50.07
Distances à l'axe TN	0.11	2.00	3.37	
Altitudes Projet	51.52	50.86	50.05	
Distances à l'axe Projet	-0.00	1.65		
Distances partielles Projet				
Distances à l'axe Arase	0.00	1.65		
Altitude Arase	51.52	50.86	50.05	




Axe : 7.1
Profil n° : 07

Profil dessiné par AutoPISTE Abscisse : 33.21 m

Echelle des longueurs : 1/100

Echelle des altitudes : 1/100

- Remblai
- Déblai
- BB
- BETON

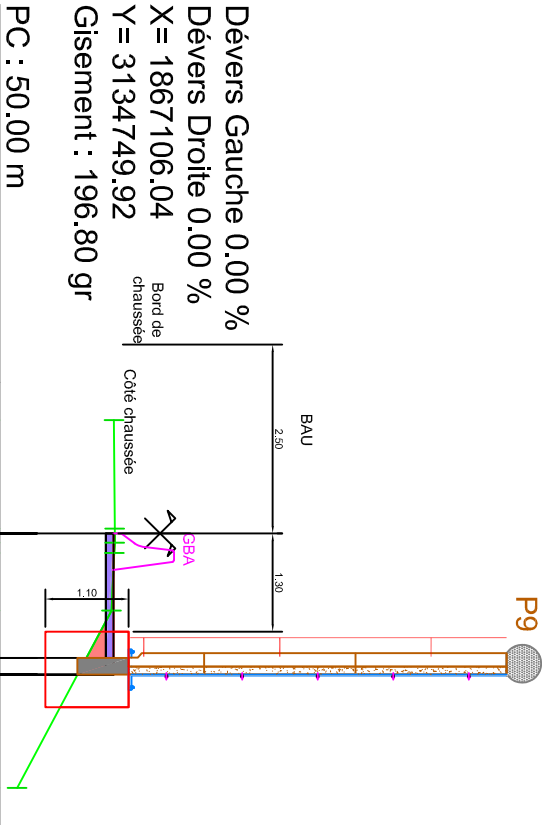

Dévers Gauche 0.00 %
Dévers Droite 0.00 %
X= 1867106.04
Y= 3134749.92
Gisement : 196.80 gr

PC : 50.00 m

Altitudes TN	51.52	51.53	51.54	63.78	63.7
--------------	-------	-------	------




Axe : 7.1
Profil n° : 08

Profil dessiné par AutoPISTE Abscisse : 40.00 m

Echelle des longueurs : 1/100

Echelle des altitudes : 1/100

Remblai
D blai
BB
BETON

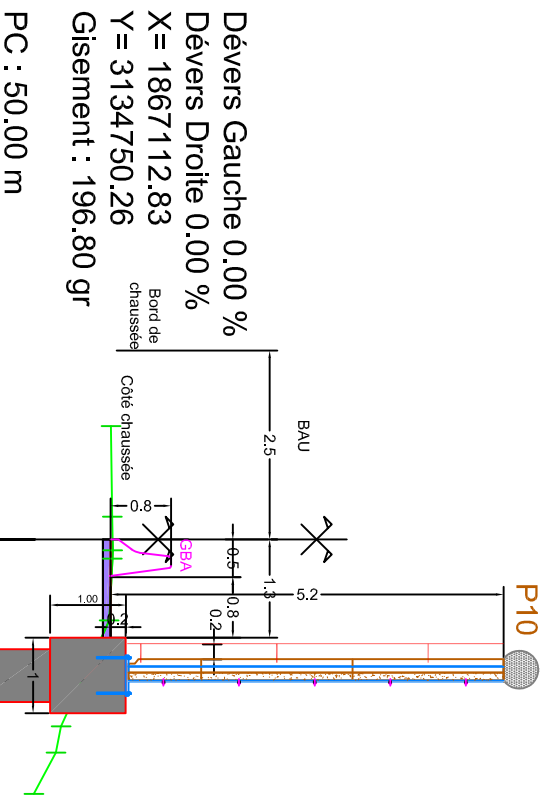

Altitudes TN	51.51	51.52	51.53 51.52
Distances à l'axe TN	-1.50	-0.30	0.14 0.25
		1.07	
Altitudes Projet	51.50		
Distances à l'axe Projet	0.00		
Distances partielles Projet	1.65		
Distances à l'axe Arase	0.00 0.00		
Altitude Arase	51.50 51.40	50.98 50.88 50.78 50.68 50.58 50.48 50.38 50.28	50.85 50.78 50.49




Axe : 7.1
Profil n° : 09

Profil dessiné par AutoPISTE Abscisse : 48.97 m

Echelle des longueurs : 1/100

Echelle des altitudes : 1/100

- Remblai
- Déblai
- BB
- BETON

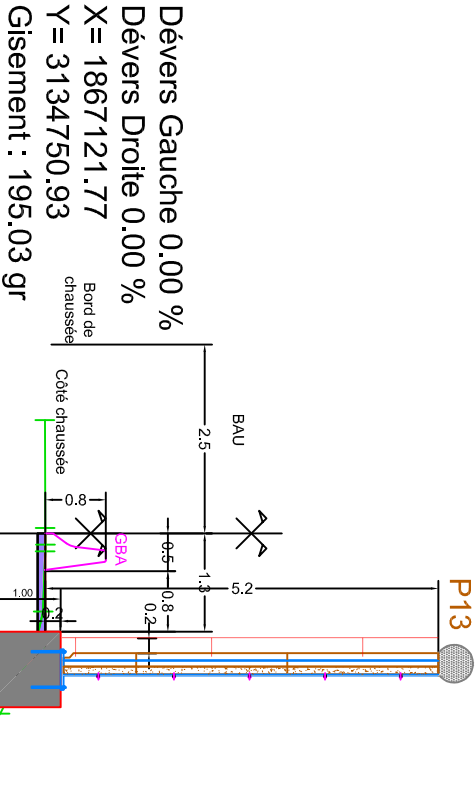

Dévers Gauche 0.00 %
Dévers Droite 0.00 %
X= 1867121.77
Y= 3134750.93
Gisement : 195.03 gr

PC : 50.00 m

Altitudes TN	51.48	51.48	51.48	51.46	50.88	50.22	
Distances à l'axe TN	-1.50	-0.07	0.15	0.24	1.03	2.38	3.37
Altitudes Projet	51.48	51.48	51.48	51.46	50.88	50.22	
Distances à l'axe Projet	0.00	0.00	0.00	0.00	0.00	0.00	
Distances partielles Projet					1.65		
Distances à l'axe Arase							
Altitude Arase							




Axe : 7.1
Profil n° : 10

Profil dessiné par AutoPISTE Abscisse : 50.00 m

Echelle des longueurs : 1/100

Echelle des altitudes : 1/100

- Remblai
- Déblai
- BB
- BETON

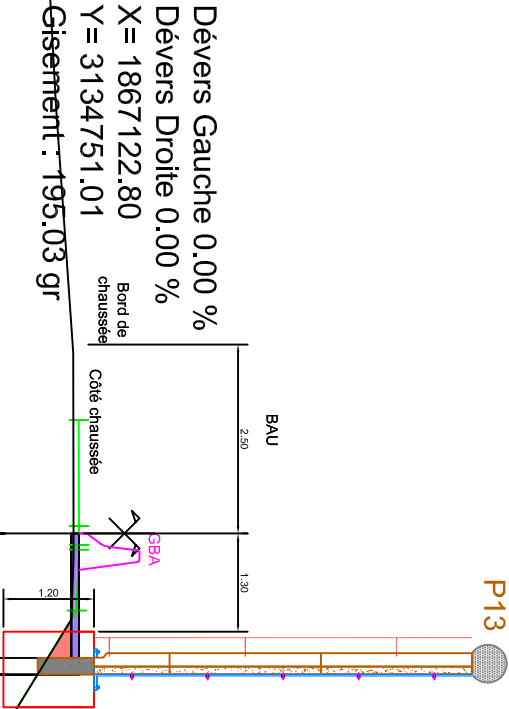

PC : 50.00 m			
Altitudes TN	51.48	51.48	51.45
Distances à l'axe TN	-1.50	-0.10	1.02
Altitudes Projet	51.48	51.48	51.45
Distances à l'axe Projet	0.00	0.00	0.00
Distances partielles Projet		1.65	
Distances à l'axe Arase			
Altitude Arase			




Axe : 7.1
Profil n° : 12

Profil dessiné par AutoPISTE Abscisse : 63.91 m

Echelle des longueurs : 1/100

Echelle des altitudes : 1/100

- Remblai
- Déblai
- BB
- BETON

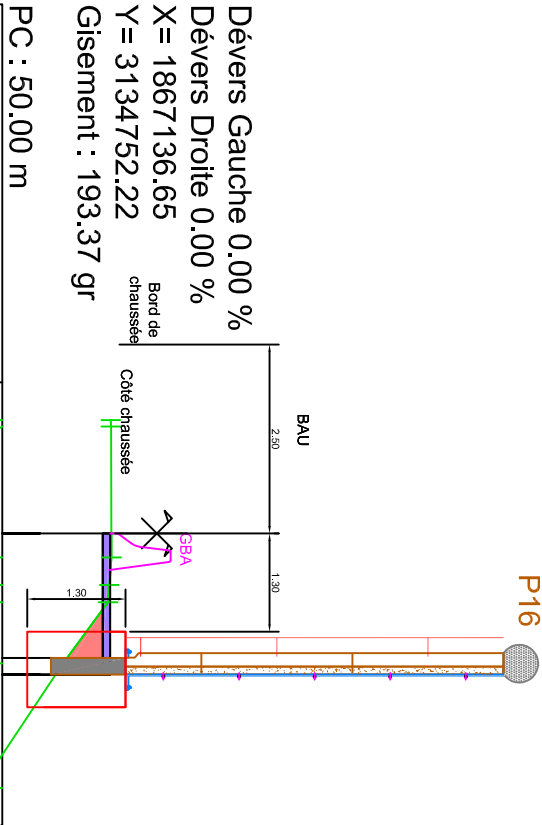

Altitudes TN	51.44	51.45	51.42	51.40	50.81	49.74
Distances à l'axe TN	-1.50	0.32	0.68	0.91	1.72	3.37
Altitudes Projet	51.43	51.43	51.43	51.43	51.43	51.43
Distances à l'axe Projet	-0.00	0.00	0.00	0.00	0.00	0.00
Distances partielles Projet	1.65	1.65	1.65	1.65	1.65	1.65
Distances à l'axe Arase	0.00	0.00	0.00	0.00	0.00	0.00
Altitude Arase	51.43	51.43	51.43	51.43	51.43	51.43




Axe : 7.1
Profil n° : 13

Profil dessiné par AutoPISTE Abscisse : 70.00 m

Echelle des longueurs : 1/100

Echelle des altitudes : 1/100

- Remblai
- Déblai
- BB
- BETON

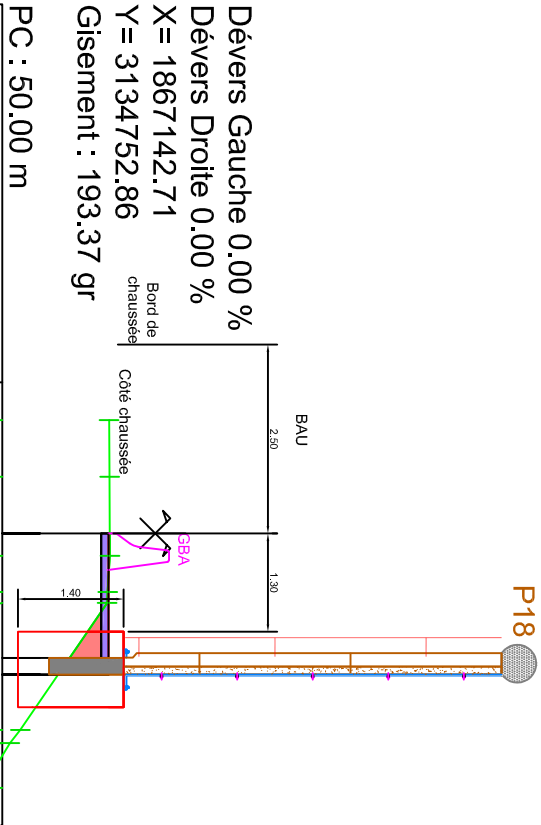

Dévers Gauche 0.00 %
Dévers Droite 0.00 %
X= 1867142.71
Y= 3134752.86
Gisement : 193.37 gr

PC : 50.00 m

Altitudes TN	51.42	51.42	51.43	51.40	51.39	50.24	49.74
Distances à l'axe TN	-1.50	-0.75	0.30	0.77	0.92	2.60	3.37
Altitudes Projet	51.41	51.41	51.41	51.41	51.41	50.74	49.74
Distances à l'axe Projet	-0.00	-0.00	0.00	0.00	0.00	0.00	0.00
Distances partielles Projet			1.65				
Distances à l'axe Arase							
Altitude Arase	51.41	51.41	51.41	51.41	51.41	50.74	49.74



Axe : 7.1
Profil n° : 14

Profil dessiné par AutoPISTE Abscisse : 78.67 m

Echelle des longueurs : 1/100


Echelle des altitudes : 1/100

Remblai

Dèblai

BB

BETON

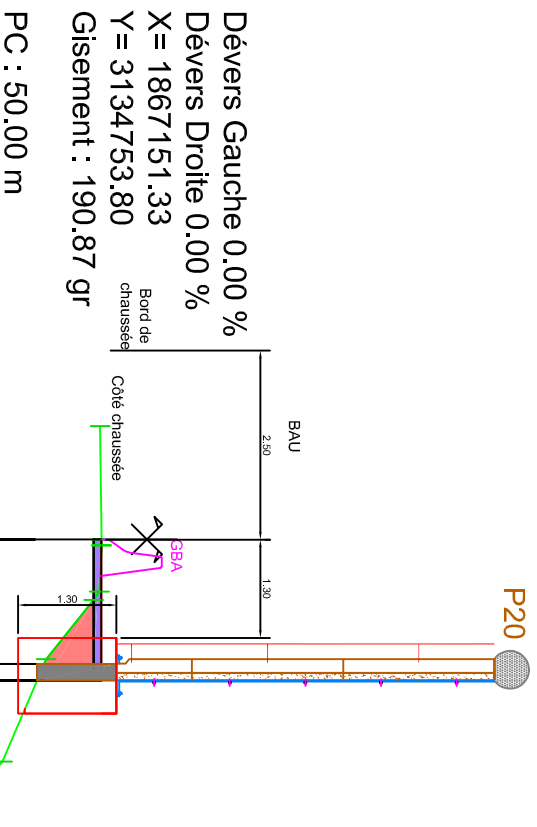

Altitudes TN	51.36	50.65	50.07	49.72
Distances à l'axe TN	-1.50	1.58	2.94	3.37
Altitudes Projet	51.38	51.10	50.95	50.80
Distances à l'axe Projet	-0.00	0.00	0.00	0.00
Distances partielles Projet	1.65			
Distances à l'axe Arase	-0.00	-0.00	-0.00	-0.00
Altitude Arase	51.38	51.10	50.95	50.80




Axe : 7.1
Profil n° : 15

Profil dessiné par AutoPISTE Abscisse : 80.00 m

Echelle des longueurs : 1/100

Echelle des altitudes : 1/100

- Remblai
- Déblai
- BB
- BETON

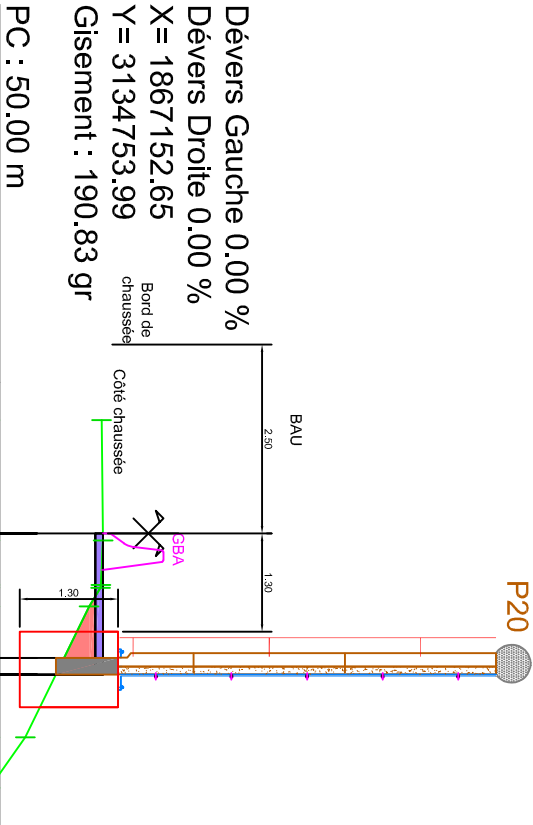

Dévers Gauche 0.00 %
Dévers Droite 0.00 %
X= 1867152.65
Y= 3134753.99
Gisement : 190.83 gr

PC : 50.00 m

Altitudes TN	51.36	51.37	51.37	50.35	49.88
Distances à l'axe TN	-1.50	0.09	0.09	2.70	3.37
Altitudes Projet	51.37	51.37	51.37	50.35	49.88
Distances à l'axe Projet	-0.00	0.00	0.00	2.70	3.37
Distances partielles Projet		1.65			
Distances à l'axe Arase	-0.00	0.00	0.00	2.70	3.37
Altitude Arase	51.37	51.37	51.37	50.35	49.88




Axe : 7.1
Profil n° : 17

Profil dessiné par AutoPISTE Abscisse : 93.16 m

Echelle des longueurs : 1/100

Echelle des altitudes : 1/100

Remblai
D blai
BB
BETON

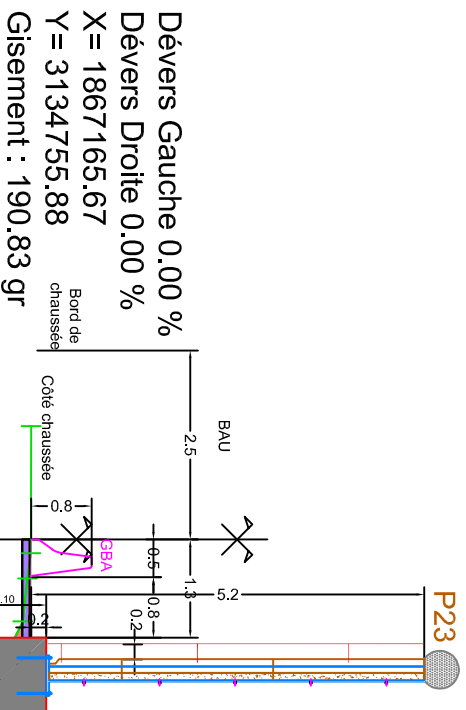

PC : 50.00 m

Altitudes TN			
Distances à l'axe TN	-1.50 — 51.31 —		
Altitudes Projet			
	51.29		
Distances à l'axe Projet	-0.00		
Distances partielles Projet			
	1.65		
Distances à l'axe Arase	-0.00 -0.00		
Altitude Arase			
	51.29 51.18		
	51.19 51.08 50.97 50.81		



Axe : 7.1
Profil n° : 18


Profil dessiné par AutoPISTE

Abscisse : 100.00 m

Echelle des longueurs : 1/100

Echelle des altitudes : 1/100

- Remblai
- Déblai
- BB
- BETON

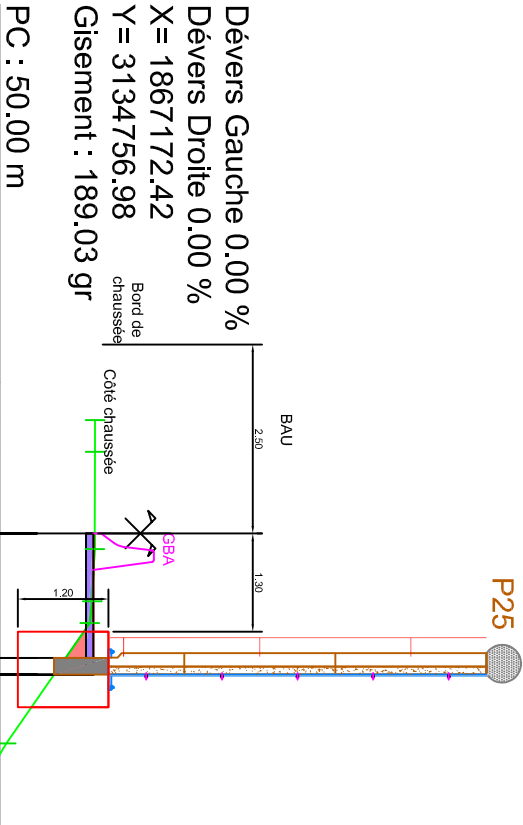

Altitudes TN	51.27	51.27	51.26	51.23	51.20	50.09	49.74
Distances à l'axe TN	-1.50	-1.08	0.21	0.89	1.18	2.78	3.37
Altitudes Projet	51.25	51.25	51.25	51.25	51.25	51.25	51.25
Distances à l'axe Projet	0.00	0.00	0.00	0.00	0.00	0.00	0.00
Distances partielles Projet	1.65	1.65	1.65	1.65	1.65	1.65	1.65
Distances à l'axe Arase	0.00	0.00	0.00	0.00	0.00	0.00	0.00
Altitude Arase	51.25	51.25	51.25	51.25	51.25	51.25	51.25




Axe : 7.1
Profil n° : 19

Profil dessiné par AutoPISTE Abscisse : 108.75 m

Echelle des longueurs : 1/100

Echelle des altitudes : 1/100

- Remblai
- Déblai
- BB
- BETON

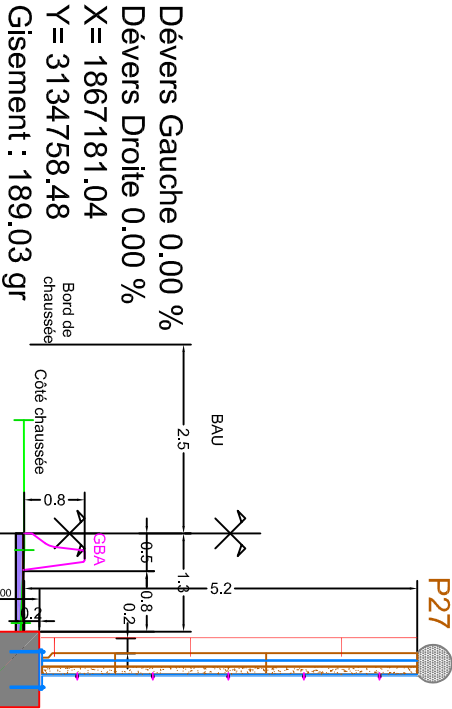

Altitudes TN	51.20	51.21	51.16	51.15	50.87	49.97
Distances à l'axe TN	-1.50	0.22	1.16	3.96	2.24	3.37
Altitudes Projet	51.19		51.19		51.19	
Distances à l'axe Projet	-0.00		0.00		0.00	
Distances partielles Projet		1.65				
Distances à l'axe Arase	0.00	0.00	0.00	0.00	0.00	0.00
Altitude Arase	51.19	51.19	51.19	51.19	51.19	51.19



Axe : 7.1
Profil n° : 20


Profil dessiné par AutoPISTE

Abscisse : 110.00 m

Echelle des longueurs : 1/100

Echelle des altitudes : 1/100

- Remblai
- Déblai
- BB
- BETON

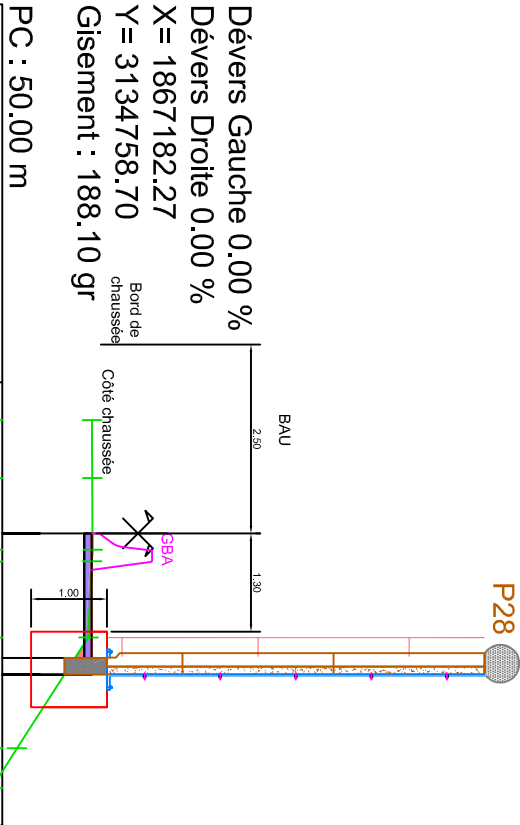

Dévers Gauche 0.00 %
Dévers Droite 0.00 %
X = 1867182.27
Y = 3134758.70
Gisement : 188.10 gr

PC : 50.00 m

Altitudes TN	51.19	51.19	51.20	51.19	51.14	50.20	49.87
Distances à l'axe TN	-1.50	-0.73	0.21	0.37	1.37	2.84	3.37
Altitudes Projet	51.18	51.18	51.18	51.18	51.18	51.18	51.18
Distances à l'axe Projet	0.00	0.00	0.00	0.00	0.00	0.00	0.00
Distances partielles Projet					1.65		
Distances à l'axe Arase							
Altitude Arase							



Axe : 7.1
Profil n° : 21


Profil dessiné par AutoPISTE

Abscisse : 120.00 m

Echelle des longueurs : 1/100

Echelle des altitudes : 1/100

- Remblai
- Déblai
- BB
- BETON

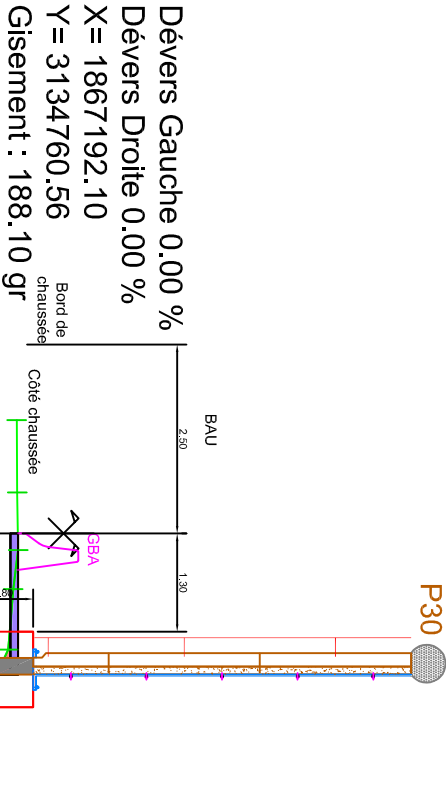

PC : 50.00 m				
Altitudes TN	51.11	51.11	51.13	51.06
Distances à l'axe TN	-1.50	-0.54	0.22	0.73
Altitudes Projet	51.12	51.12	51.06	50.99
Distances à l'axe Projet	0.00	0.00	0.05	0.73
Distances partielles Projet		1.65		
Distances à l'axe Arase	0.00	0.00	0.00	0.00
Altitude Arase	51.12	51.12	51.06	50.99




Axe : 7.1
Profil n° : 22

Profil dessiné par AutoPISTE Abscisse : 125.00 m

Echelle des longueurs : 1/100

Echelle des altitudes : 1/100

- Remblai
- Déblai
- BB
- BETON

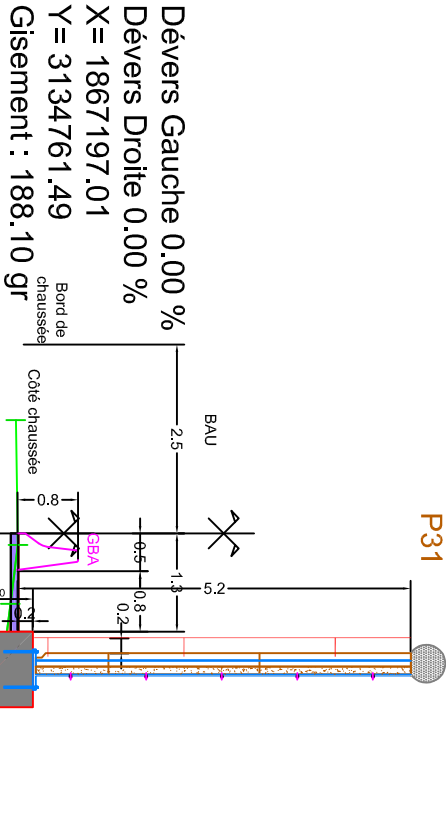

PC : 50.00 m				
Altitudes TN	51.07	51.09	51.00	49.76 49.69 49.69
Distances à l'axe TN	-1.50	0.15	0.93	0.32 0.37
Altitudes Projet	51.10	51.10	51.10	51.10
Distances à l'axe Projet	0.00	0.00	0.00	0.00
Distances partielles Projet			1.65	
Distances à l'axe Arase	0.00	0.00	0.00	0.00
Altitude Arase	51.10	51.10	51.10	51.10



Axe : 7.1
Profil n° : 23


Profil dessiné par AutoPISTE

Abscisse : 130.00 m

Echelle des longueurs : 1/100

Echelle des altitudes : 1/100

- Remblai
- Déblai
- BB
- BETON

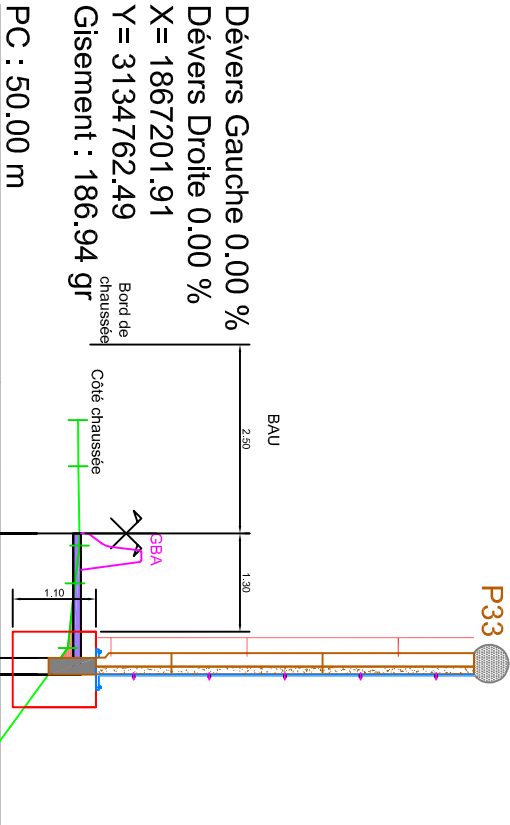

Dévers Gauche 0.00 %
Dévers Droite 0.00 %
X = 1867201.91
Y = 3134762.49
Gisement : 186.94 gr

PC : 50.00 m

Altitudes TN		51.04	51.05	51.06	51.00	50.91	49.56
Distances à l'axe TN		-1.50	-0.89	0.16	0.66	1.52	3.37
Altitudes Projet				51.08			
Distances à l'axe Projet				0.00			
Distances partielles Projet					1.65		
Distances à l'axe Arase							
Altitude Arase							



Axe : 7.1
Profil n° : 27


Profil dessiné par AutoPISTE

Abscisse : 160.00 m

Echelle des longueurs : 1/100

Echelle des altitudes : 1/100

- Remblai
- Déblai
- BB
- BETON

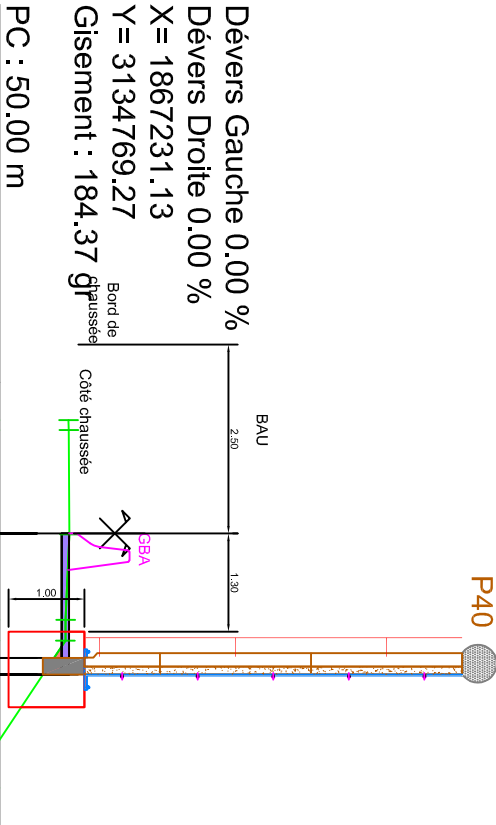

Dévers Gauche 0.00 %
Dévers Droite 0.00 %
X = 1867231.13
Y = 3134769.27
Gisement : 184.37 gr

PC : 50.00 m

Altitudes TN	50.92 50.90 50.89	50.93	50.88 50.88	49.56
Distances à l'axe TN	0.50 0.50 1.11	0.01	1.14 1.42	3.37
Altitudes Projet	50.93	50.93	50.93 50.93 50.93	50.93
Distances à l'axe Projet	0.00	0.00	1.65	1.65
Distances partielles Projet				
Distances à l'axe Arase	0.00 0.00	0.00	1.65 1.65 1.65	1.65
Altitude Arase	50.93 50.93	50.93	50.93 50.93 50.93	50.93



Axe : 7.1
Profil n° : 28


Profil dessiné par AutoPISTE

Abscisse : 170.00 m

Echelle des longueurs : 1/100

Echelle des altitudes : 1/100

- Remblai
- Déblai
- BB
- BETON

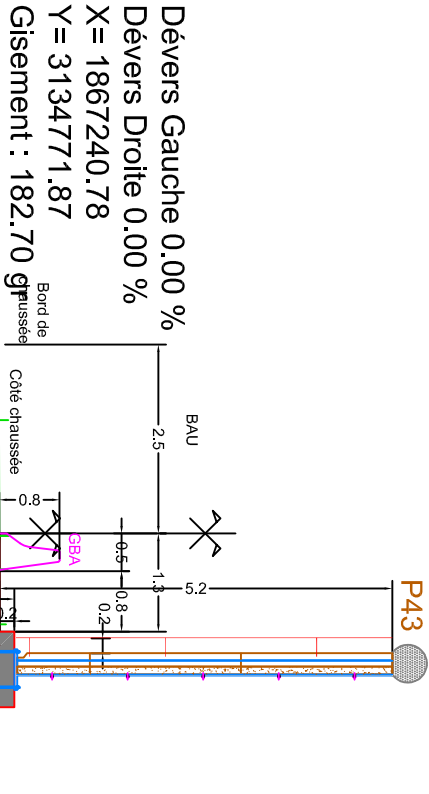

PC : 50.00 m		
Altitudes TN	50.84	50.85 50.83 50.81
Distances à l'axe TN	-1.50	0.03 0.47 1.20
Altitudes Projet	50.85	50.85 50.83 50.81
Distances à l'axe Projet	0.00	0.00 0.47 1.20
Distances partielles Projet	1.65	
Distances à l'axe Arase	0.00	0.00 0.47 1.20
Altitude Arase	50.85	50.85 50.83 50.81



Axe : 7.1
Profil n° : 29


Profil dessiné par AutoPISTE

Abscisse : 180.00 m

Echelle des longueurs : 1/100

Echelle des altitudes : 1/100

- Remblai
- Déblai
- BB
- BETON

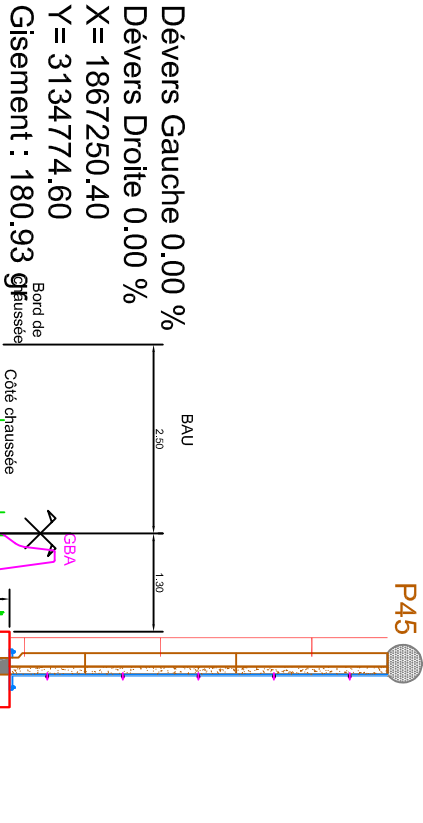

PC : 50.00 m				
Altitudes TN	50.79	50.79	50.79	50.78
Distances à l'axe TN	-1.50	-0.28	0.02	3.37
Altitudes Projet	50.78	50.78	50.78	50.78
Distances à l'axe Projet	0.00	0.00	0.00	0.00
Distances partielles Projet			1.65	
Distances à l'axe Arase	0.00	0.00	0.00	0.00
Altitude Arase	50.78	50.78	50.78	50.78



Axe : 7.1
Profil n° : 30


Profil dessiné par AutoPISTE

Abscisse : 185.36 m

Echelle des longueurs : 1/100

Echelle des altitudes : 1/100

- Remblai
- Déblai
- BB
- BETON

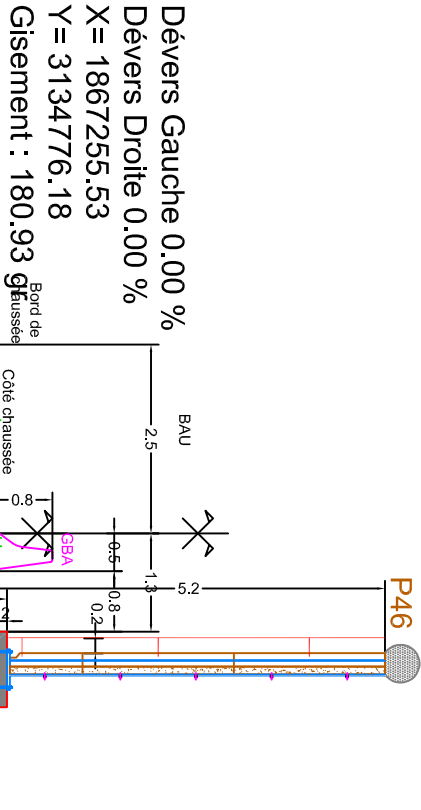

PC : 50.00 m				
Altitudes TN	50.74	50.75	50.71	49.88
Distances à l'axe TN	-1.50	0.06	0.99	2.32
Altitudes Projet	50.74	50.75	50.71	49.24
Distances à l'axe Projet	0.00	0.06	0.99	2.32
Distances partielles Projet				1.65
Distances à l'axe Arase	0.00	0.06	0.99	2.32
Altitude Arase	50.74	50.75	50.71	49.24



Axe : 7.1
Profil n° : 31


Profil dessiné par AutoPISTE

Abscisse : 190.00 m

Echelle des longueurs : 1/100

Echelle des altitudes : 1/100

- Remblai
- Déblai
- BB
- BETON

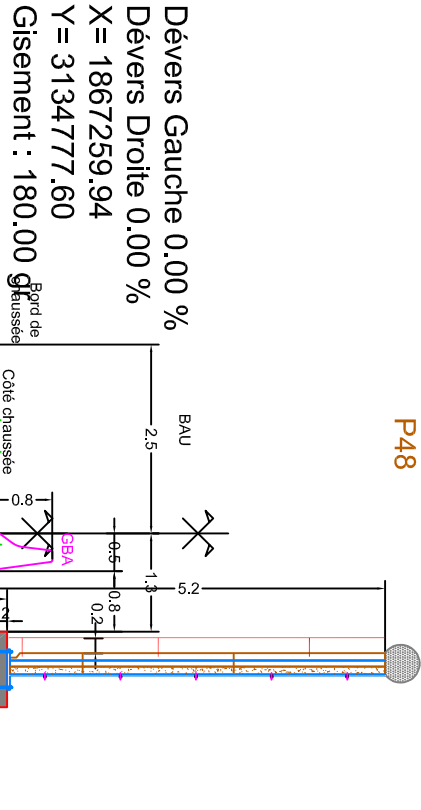

PC : 50.00 m									
Altitudes TN	50.70	50.70	50.71	50.66	50.65	49.86	49.79	45.27	
Distances à l'axe TN	-1.50	-1.08	0.15	0.69	1.00	2.54	2.06	3.37	
Altitudes Projet			50.71						
Distances à l'axe Projet			0.00						
Distances partielles Projet				1.65					
Distances à l'axe Arase			0.00						
Altitude Arase	50.71	50.65							



Axe : 7.1
Profil n° : 33


Profil dessiné par AutoPISTE

Abscisse : 210.00 m

Echelle des longueurs : 1/100

Echelle des altitudes : 1/100

- Remblai
- Déblai
- BB
- BETON

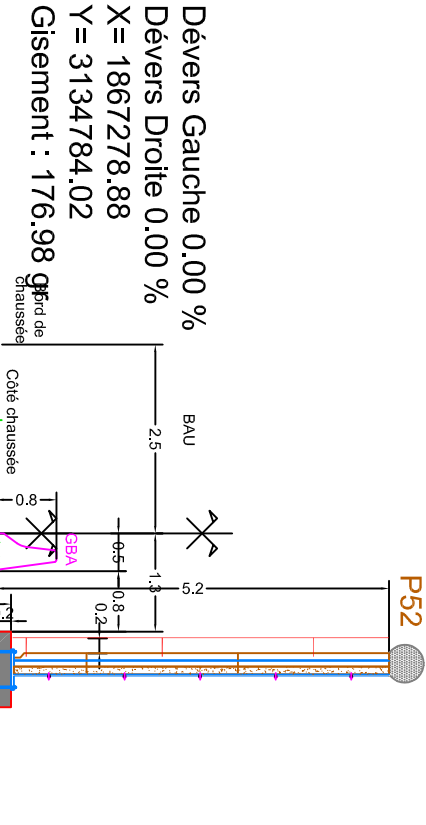

Dévers Gauche 0.00 %
Dévers Droite 0.00 %
X= 1867278.88
Y= 3134784.02
Gisement : 176.98 °

PC : 50.00 m

Altitudes TN	50.48	50.45	50.45	50.45	50.36	50.19
Distances à l'axe TN	-1.50	-1.38	-1.38	-1.38	1.13	3.37
Altitudes Projet	50.53	50.53	50.53	50.53	50.53	50.19
Distances à l'axe Projet	0.00	0.00	0.00	0.00	1.65	3.37
Distances partielles Projet					1.65	3.37
Distances à l'axe Arase	0.00	0.00	0.00	0.00	1.65	3.37
Altitude Arase	50.53	50.53	50.53	50.53	50.53	50.19




Profil n°: 36

Profil dessiné par AutoPISTEAbsscisse : 225.89 m

Echelle des longueurs : 1/100

Echelle des altitudes : 1/100

	Déblai
	BB
	BETON

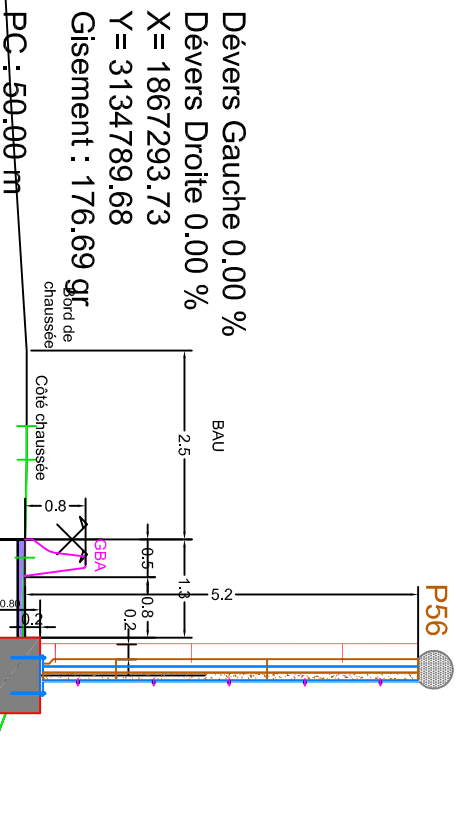

Altitudes TN	Altitudes Projet	Distances à l'axe TN	Distances à l'axe Projet	Distances partielles Projet	Distances à l'axe Arase	Altitude Arase
50.40	50.38	-1.50	-0.00	1.65	-0.00	50.38
50.41		-1.05			-0.00	50.28
50.38		0.24			-0.00	50.28
49.79		3.37			-0.00	50.00