



VUE EN PLAN - 1/200

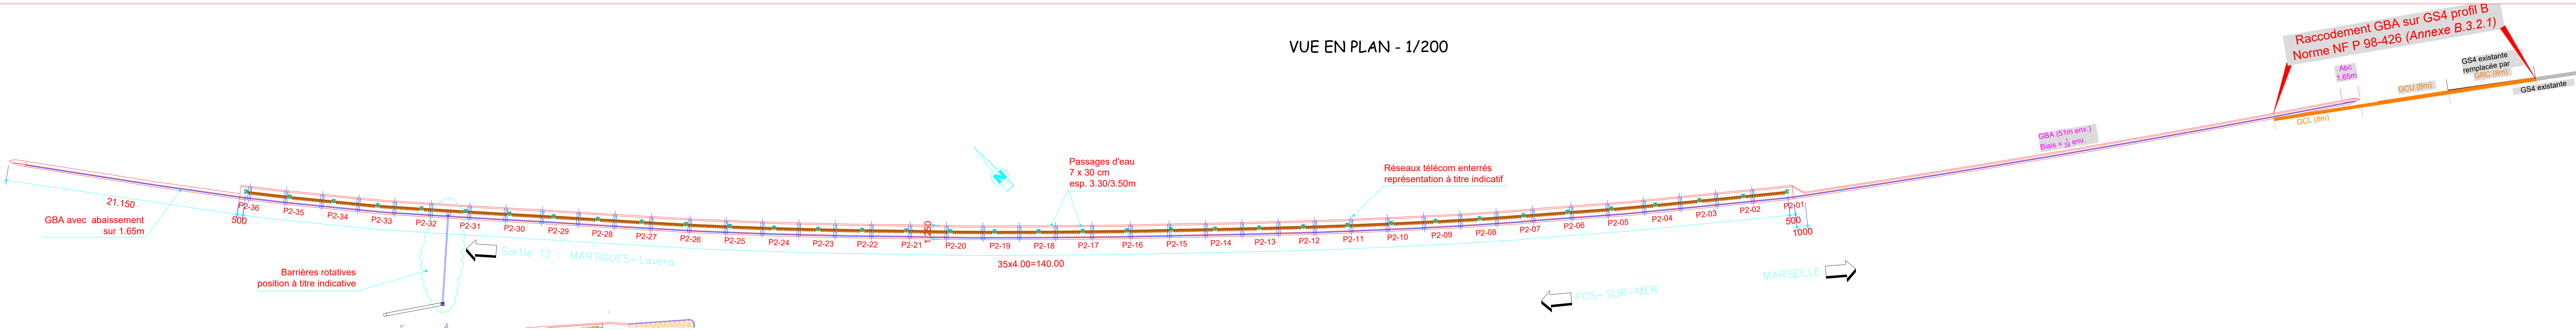


ELEVATION - 1/200

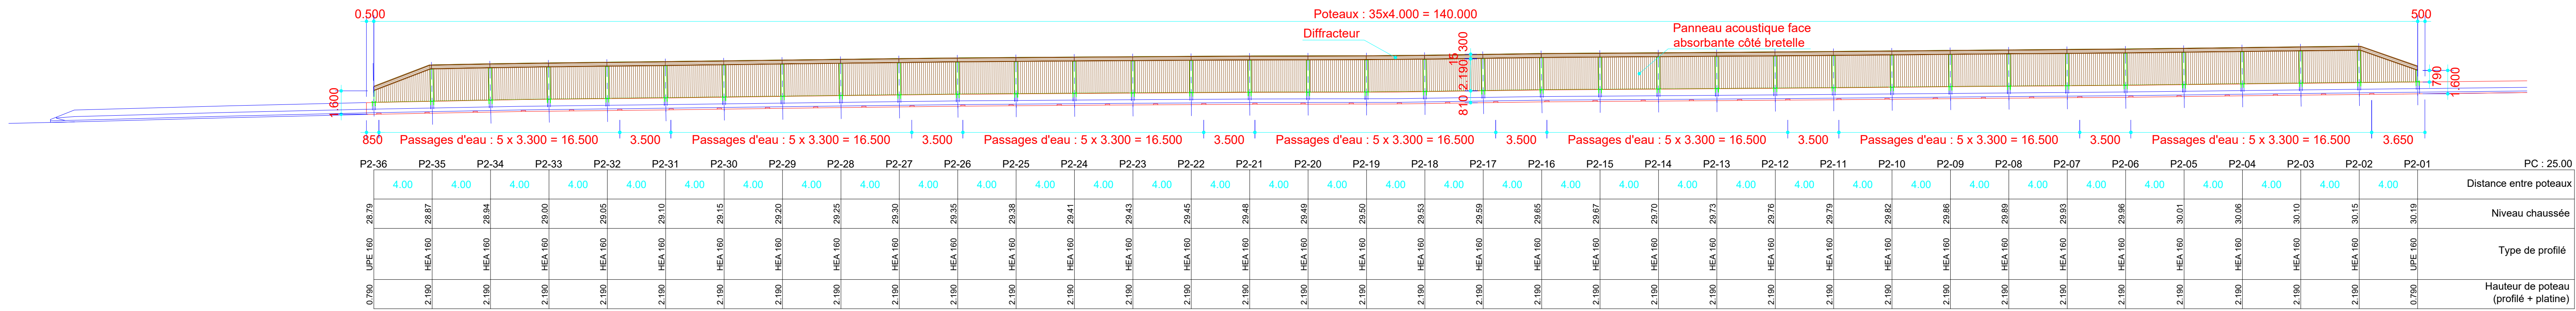


NOTA : POUR LE TRAITEMENT ARCHITECTURAL ET DIMENSIONS DES PANNEAUX ACOUSTIQUES : VOIR PLANS SPECIFIQUES DU FABRICANT.

TABLEAU DES BETONS	
DESIGNATION	DESTINATION
C16/20	Béton de propreté
C35/45 XC4, XF2, XS3, XA1	GBA élargie


Passages d'eau à l'axe écran		
N°	Coordonnées	
	X	Y
1 (côté P2-1)	1866079.460	3134889.649
2	1866076.775	3134891.568
3	1866074.091	3134893.488
4	1866071.406	3134895.407
5	1866068.746	3134897.359
6	1866066.111	3134899.346
7	1866063.310	3134901.445
8	1866060.669	3134903.422
9	1866058.052	3134905.432
10	1866055.456	3134907.469
11	1866052.876	3134909.527
12	1866050.303	3134911.594
13	1866047.739	3134913.671
14	1866045.199	3134915.778
15	1866042.660	3134917.886
16	1866040.132	3134920.006
17	1866037.605	3134922.130
18	1866034.926	3134924.381
19	1866032.262	3134926.652
20	1866029.758	3134928.801
21	1866027.265	3134930.964
22	1866024.778	3134933.132
23	1866022.317	3134935.330
24	1866019.877	3134937.552
25	1866017.272	3134939.890
26	1866014.826	3134942.105
27	1866012.398	3134944.339
28	1866009.981	3134946.586
29	1866007.582	3134948.852
30	1866005.199	3134951.135
31	1866002.701	3134953.587
32	1866000.351	3134955.904
33	1865998.009	3134958.228
34	1865995.663	3134960.549
35	1865993.308	3134962.860
36	1865990.957	3134965.177
37	1865988.471	3134967.640
38	1865986.127	3134969.963
39	1865983.844	3134972.345
40	1865981.590	3134974.755
41	1865979.337	3134977.167
42 (côté P2-36)	1865977.125	3134979.616

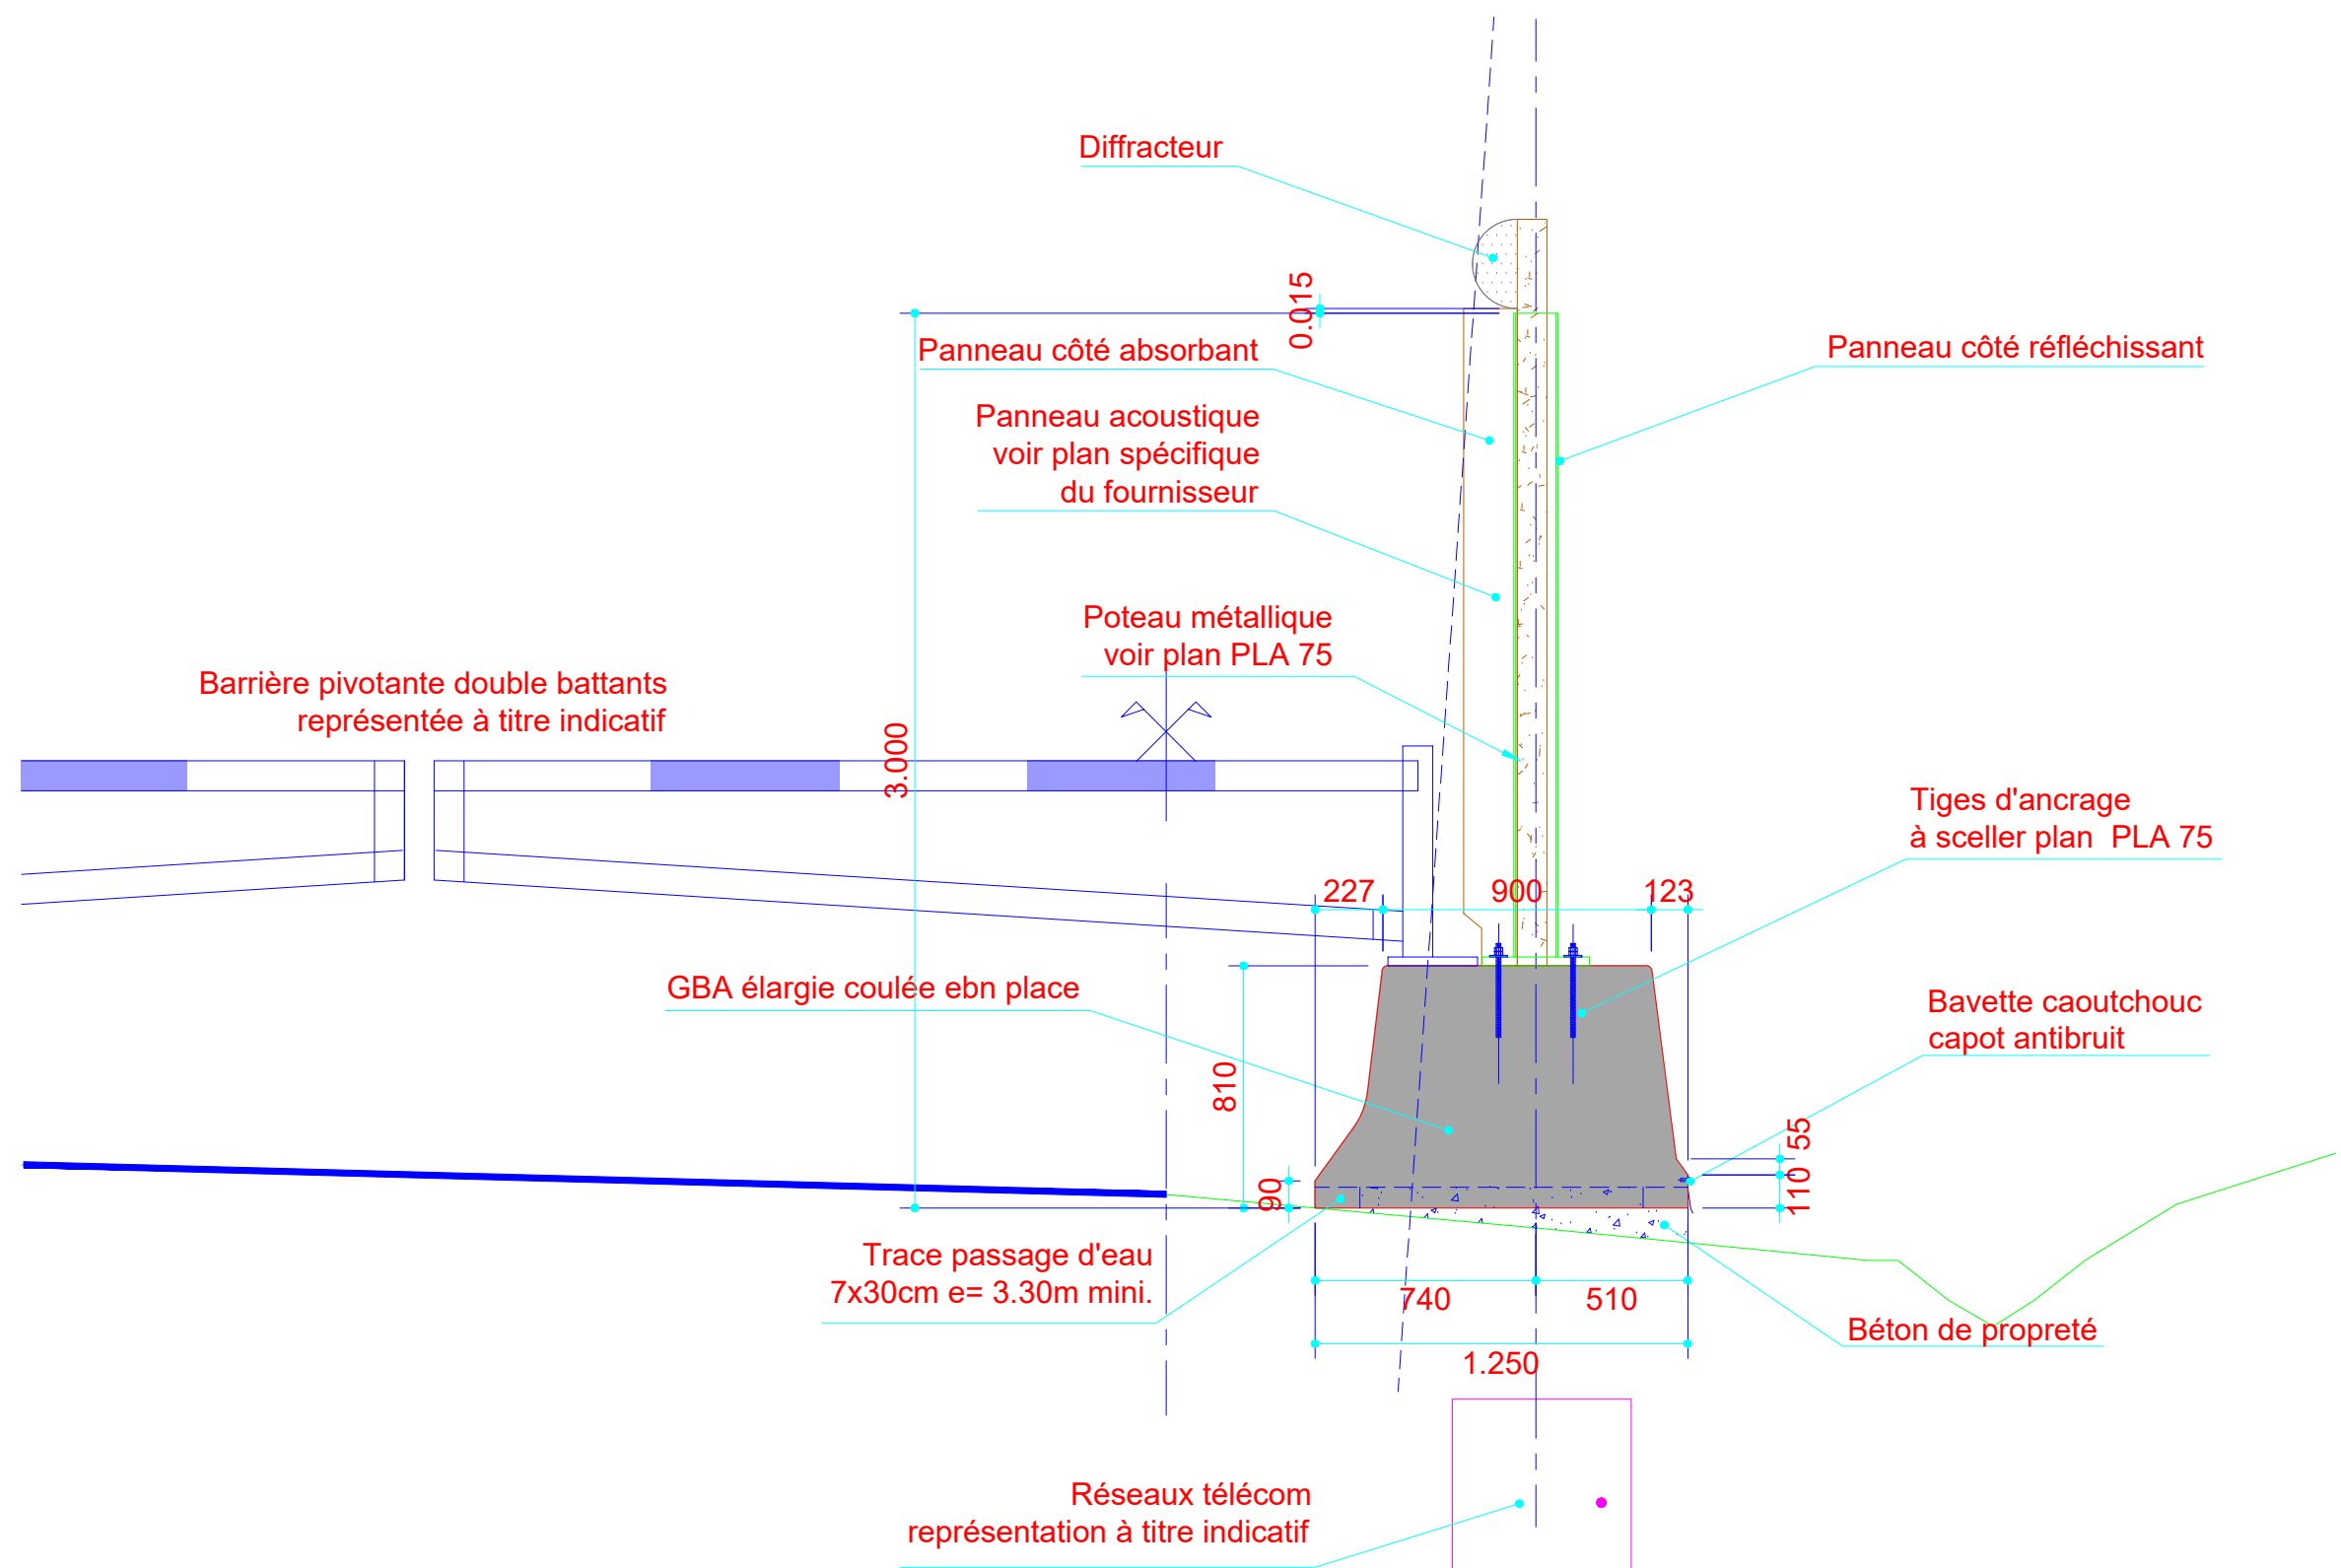


DETAIL PLATINE POTEAU COURANT - 1/10

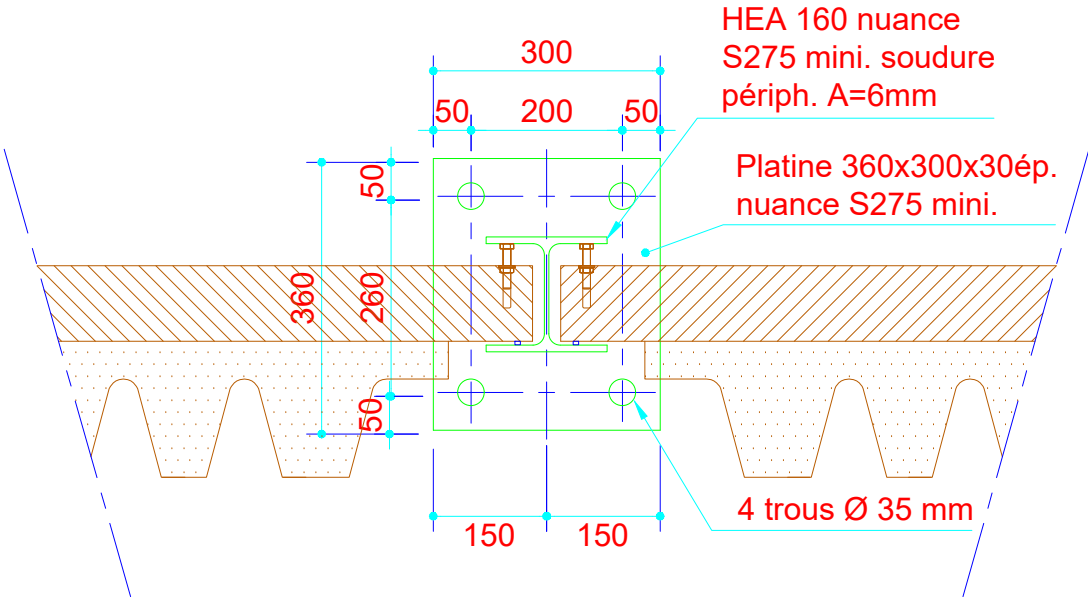

DETAIL PLATINE D'ABOUT - 1/10

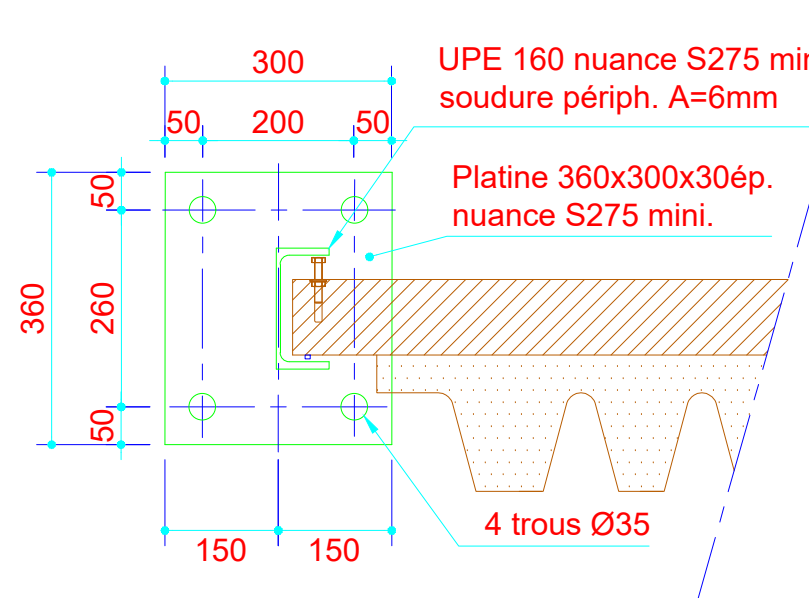

PRINCIPE D'EXCLUSION DES PASSAGES D'EAU SOUS POTEAU - 1/20

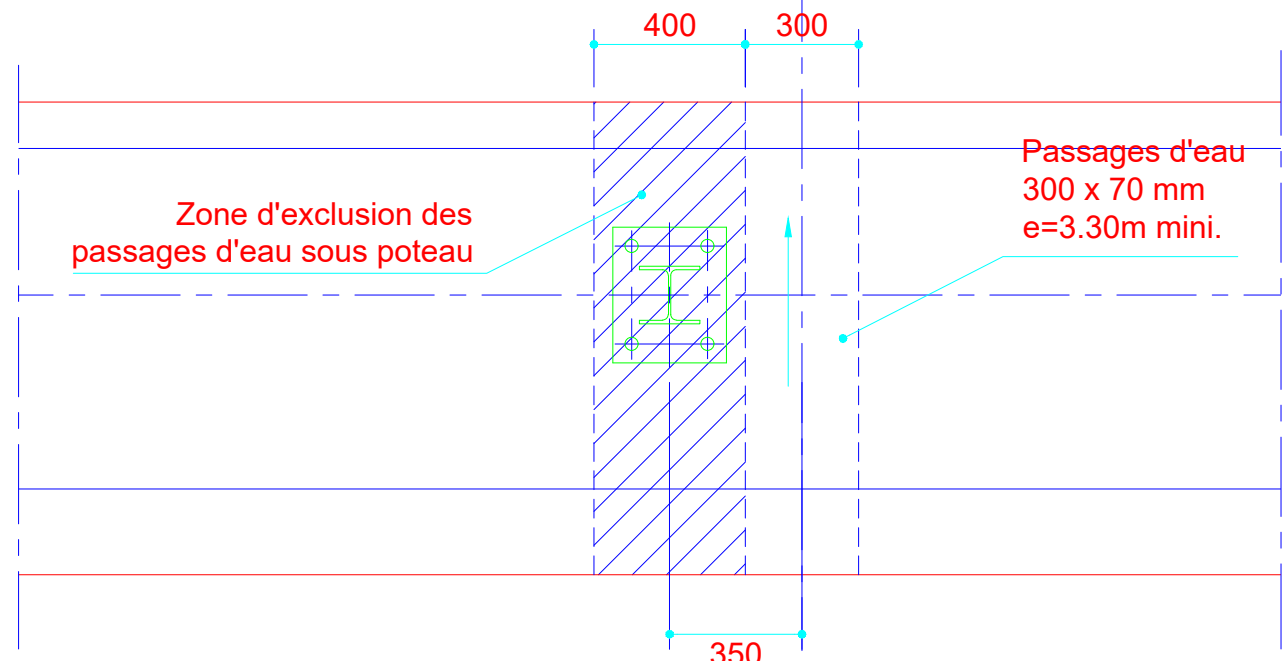

Points	Coordonnées	
	X	Y
P2-01	1866082.030	3134887.825
P2-02	1866078.771	3134890.141
P2-03	1866075.517	3134892.468
P2-04	1866072.263	3134894.794
P2-05	1866069.028	3134897.146
P2-06	1866065.834	3134899.555
P2-07	1866062.628	3134901.947
P2-08	1866059.439	3134904.360
P2-09	1866056.284	3134906.818
P2-10	1866053.151	3134909.306
P2-11	1866050.033	3134911.811
P2-12	1866046.933	3134914.339
P2-13	1866043.855	3134916.893
P2-14	1866040.785	3134919.457
P2-15	1866037.722	3134922.031
P2-16	1866034.660	3134924.605
P2-17	1866031.619	3134927.203
P2-18	1866028.587	3134929.811
P2-19	1866025.572	3134932.440
P2-20	1866022.578	3134935.092
P2-21	1866019.620	3134937.785
P2-22	1866016.641	3134940.454
P2-23	1866013.687	3134943.152
P2-24	1866010.750	3134945.867
P2-25	1866007.838	3134948.610
P2-26	1866004.951	3134951.378
P2-27	1866002.097	3134954.180
P2-28	1865999.253	3134956.993
P2-29	1865996.412	3134959.810
P2-30	1865993.560	3134962.613
P2-31	1865990.710	3134965.421
P2-32	1865987.869	3134968.237
P2-33	1865985.046	3134971.069
P2-34	1865982.309	3134973.986
P2-35	1865979.577	3134976.908
P2-36	1865976.892	3134979.877

Maître d'ouvrage Direction Interdépartementale des Routes Méditerranée Service d'Ingénierie Routière de Mende – Montpellier Site de Montpellier 520, allée Henri II de Montmorency – CS 69007 – 34064 MONTPELLIER cedex 2 tél : 04.48.18.59.50 sir-2m.dirmed@developpement-durable.gouv.fr	MINISTÈRE DE LA TRANSITION ÉCOLOGIQUE ET DE LA COHÉSION DES TERRITOIRES Léonard Bouillon Premier
---	--

PPBE 13 – A55 MARTIGUES SITE 10 Réalisation d'écrans acoustiques
Ecran 10.2 – Plan de Repérage - Implantation - Nivellement

Maître d'œuvre Direction Interdépartementale des Routes Méditerranée Service d'Ingénierie Routière de Mende – Montpellier Site de Montpellier 520, allée Henri II de Montmorency – CS 69007 – 34064 MONTPELLIER cedex 2 tél : 04.48.18.59.50 sir-2m.dirmed@developpement-durable.gouv.fr

GROUPEMENT D'ENTREPRISES	
AGILIS	TERÉLIAN
EMETTEUR	
Maîtrise, Ingénierie et Management (M.I.M.) Bouillon 520, allée Henri II de Montmorency – CS 69007 – 34064 MONTPELLIER cedex 2 tél : 04.48.18.59.50 sir-2m.dirmed@developpement-durable.gouv.fr	

INDICE	DATE	MODIFICATIONS	Réalisé par
A	12/09/2023	Création du document et première diffusion	R. COLLIN
B	28/09/2023	Suivant fiche de contrôle n° 12-A du 25/09/23	R. COLLIN
C	29/02/2024	Plan de récolement	C. REVEL

Projet	Phase	Emetteur	Nature	Type doc	N° d'ordre	Indice
A55	EXE	MIM	EAC	PLA	55	C