


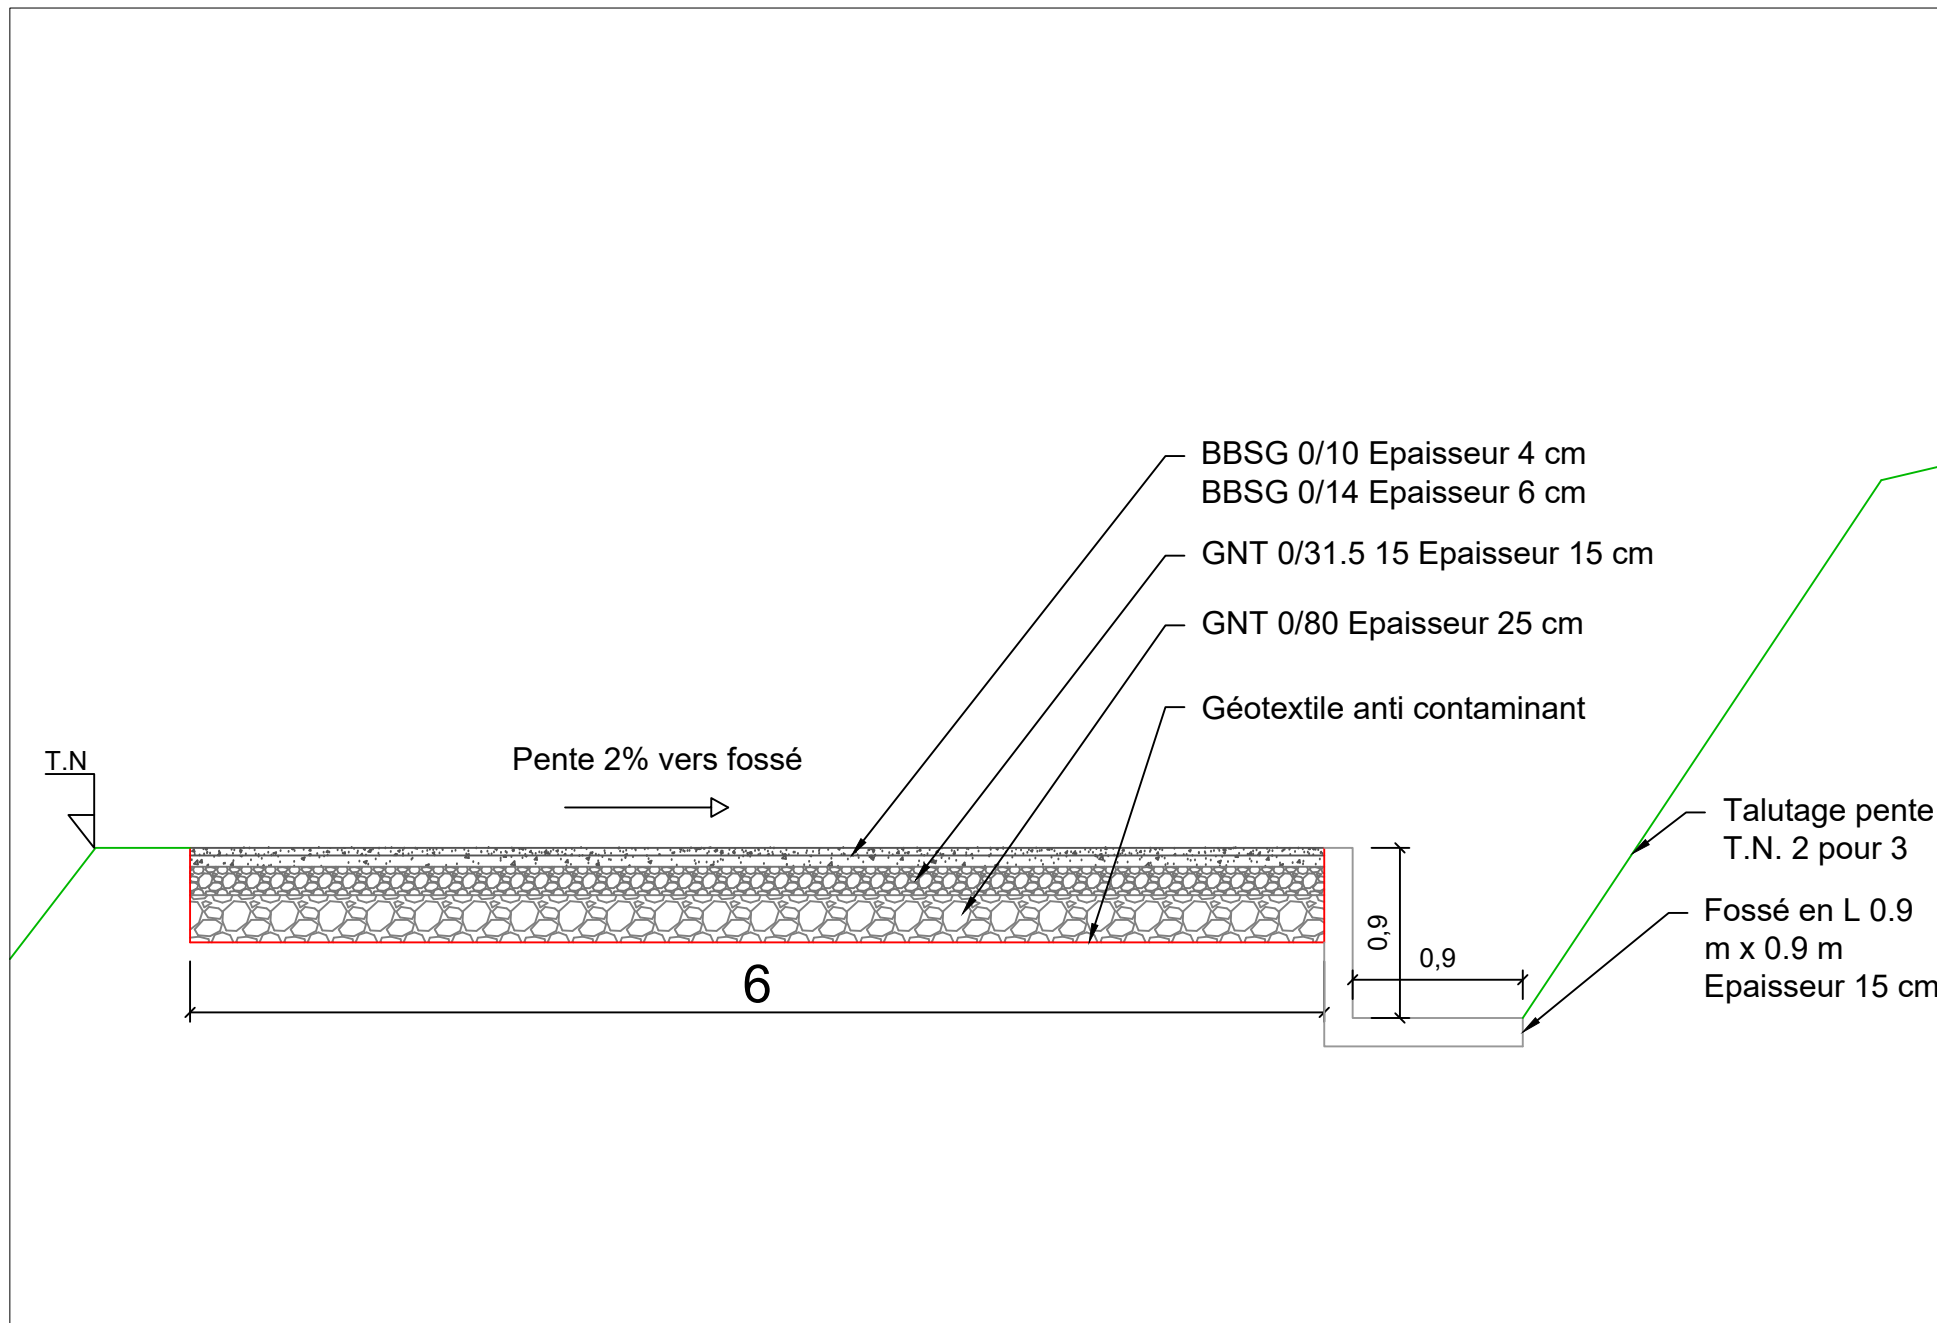

Marché 2026-7300-022	CCTP - Annexe 2
Coupe transversale	Echelle 1:40