

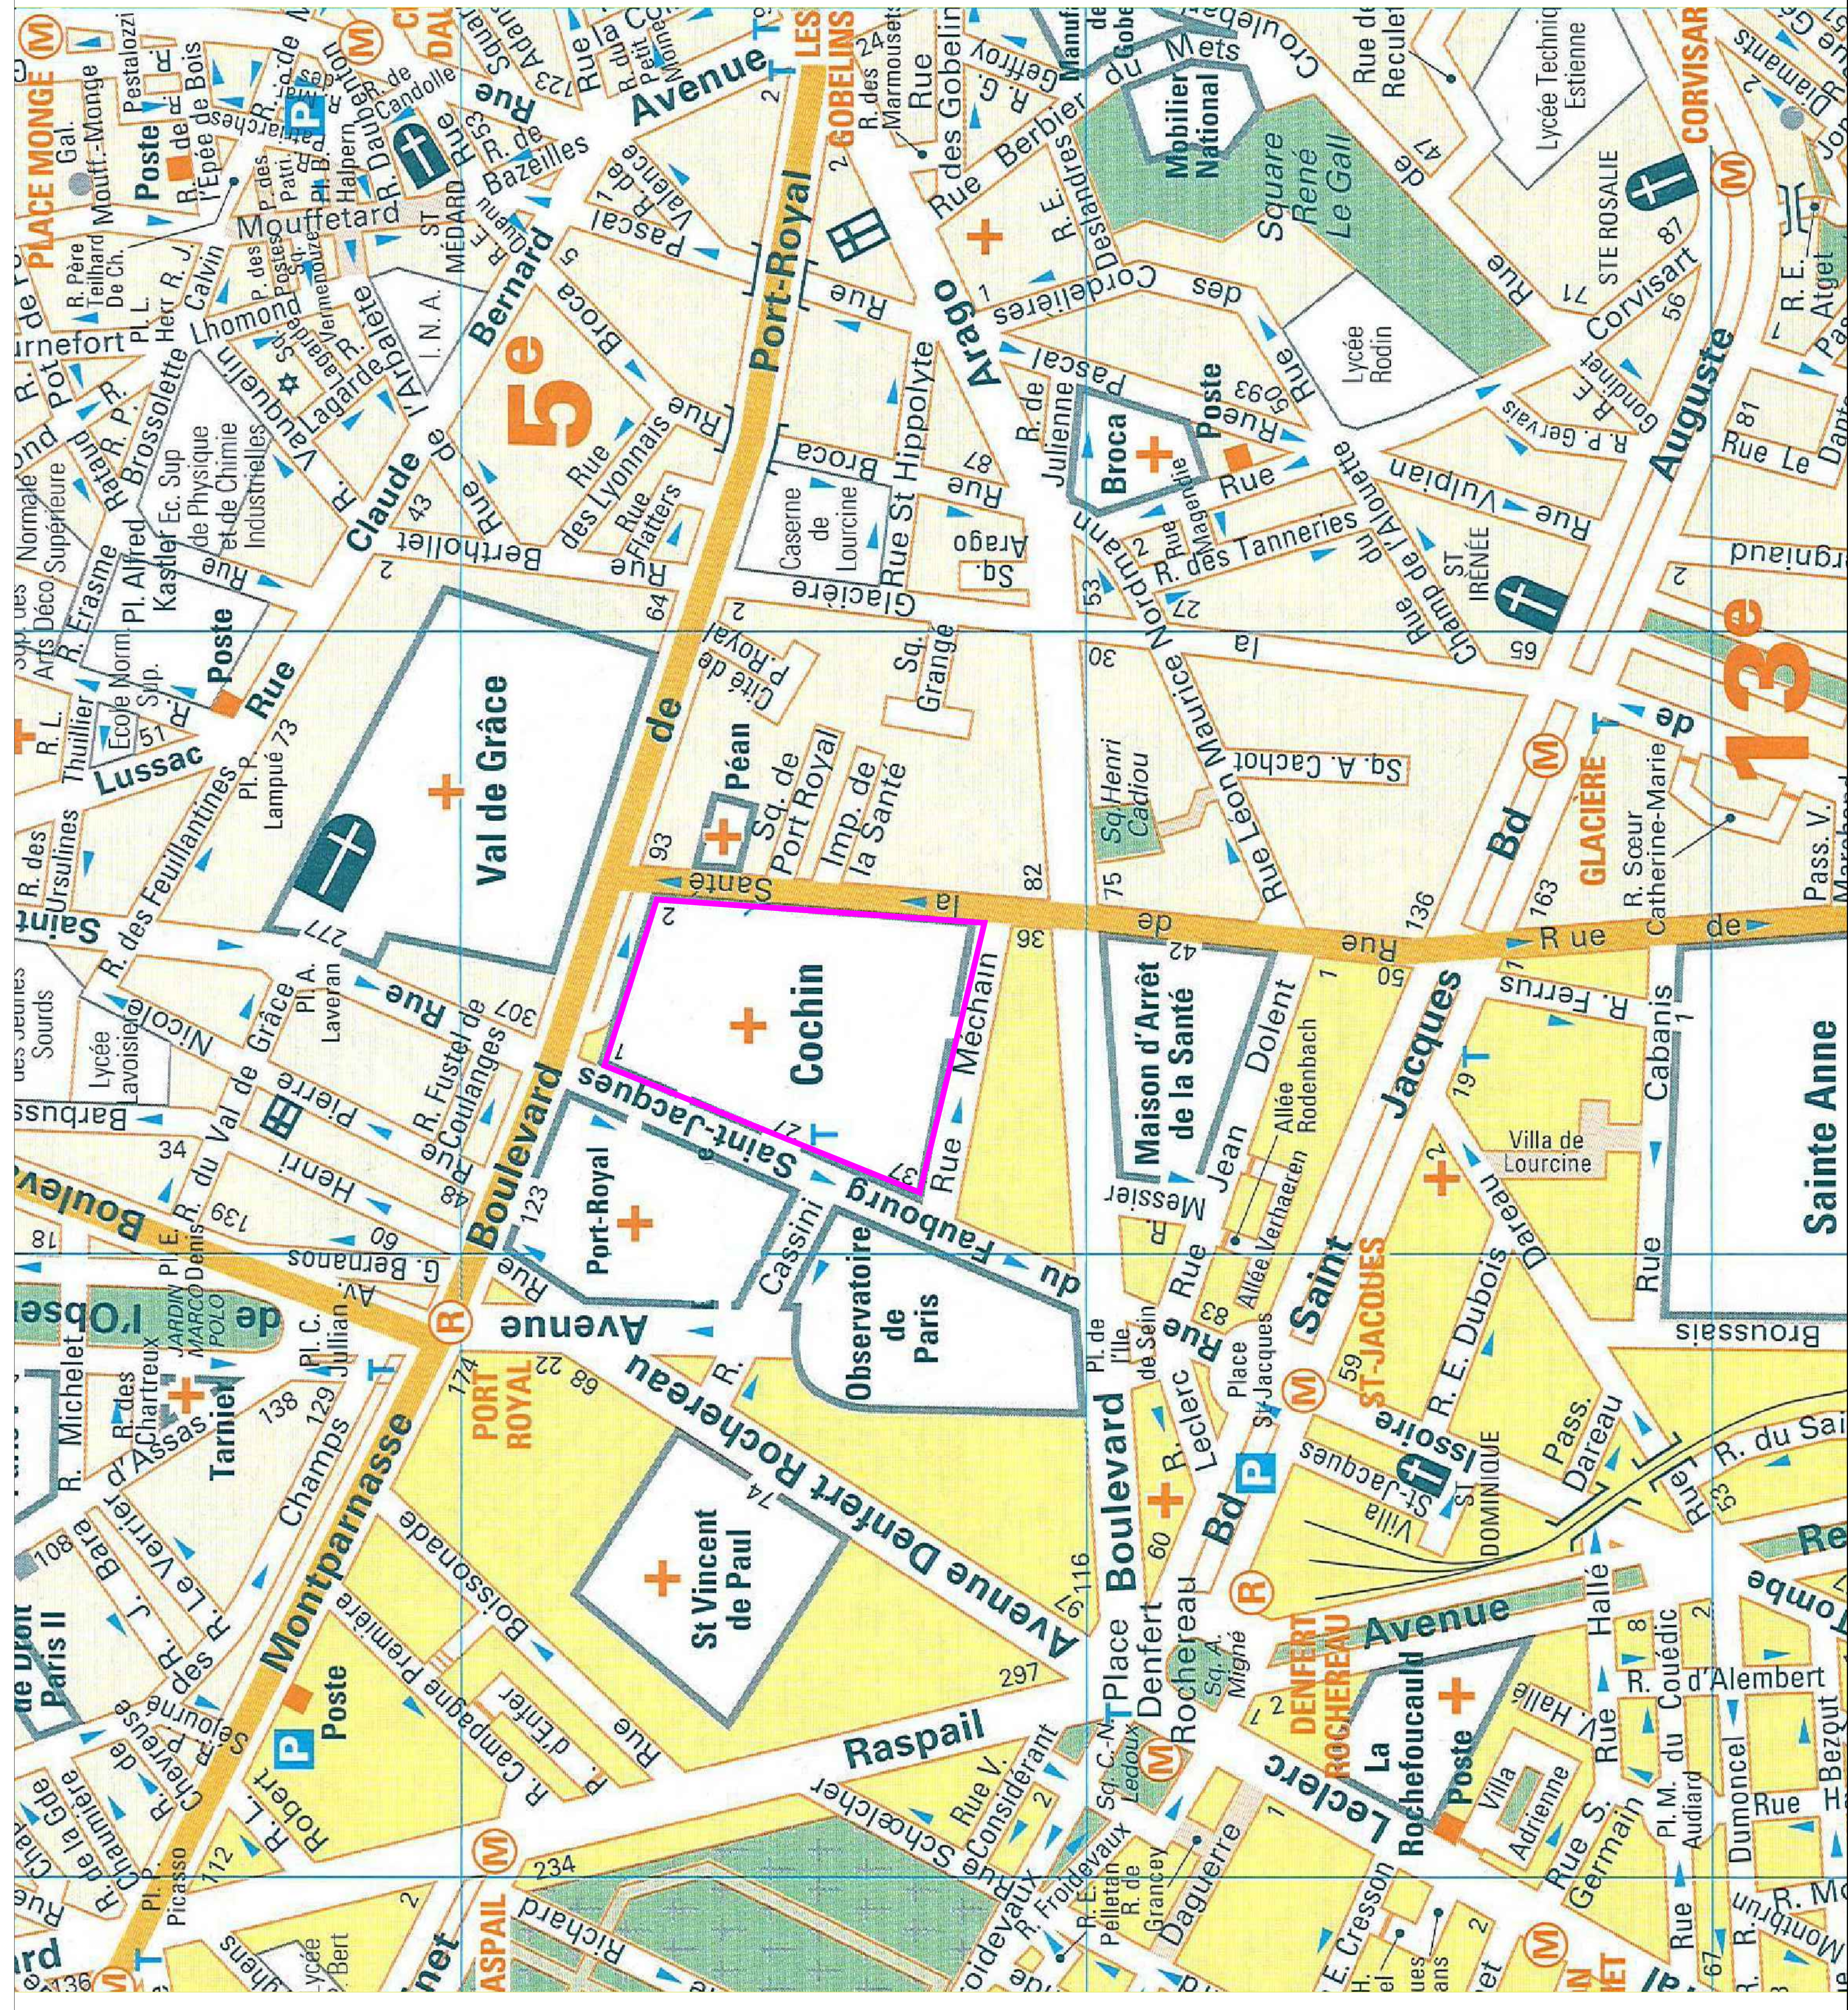


- Localisation du site COCHIN

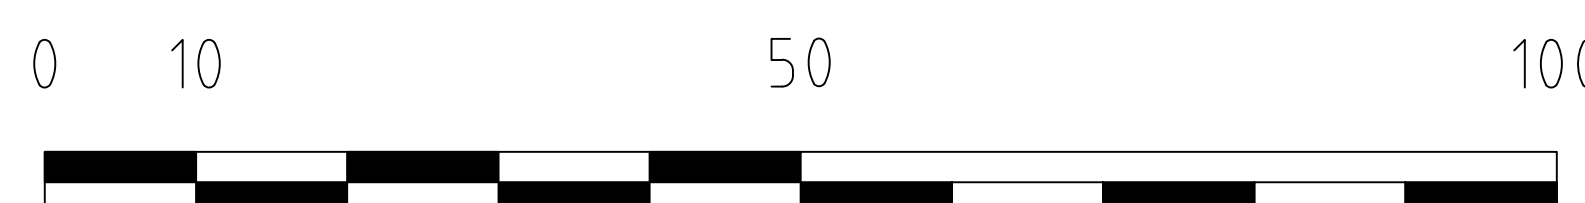

Plan Masse :

- Localisation du bâtiments - **ACHARD**

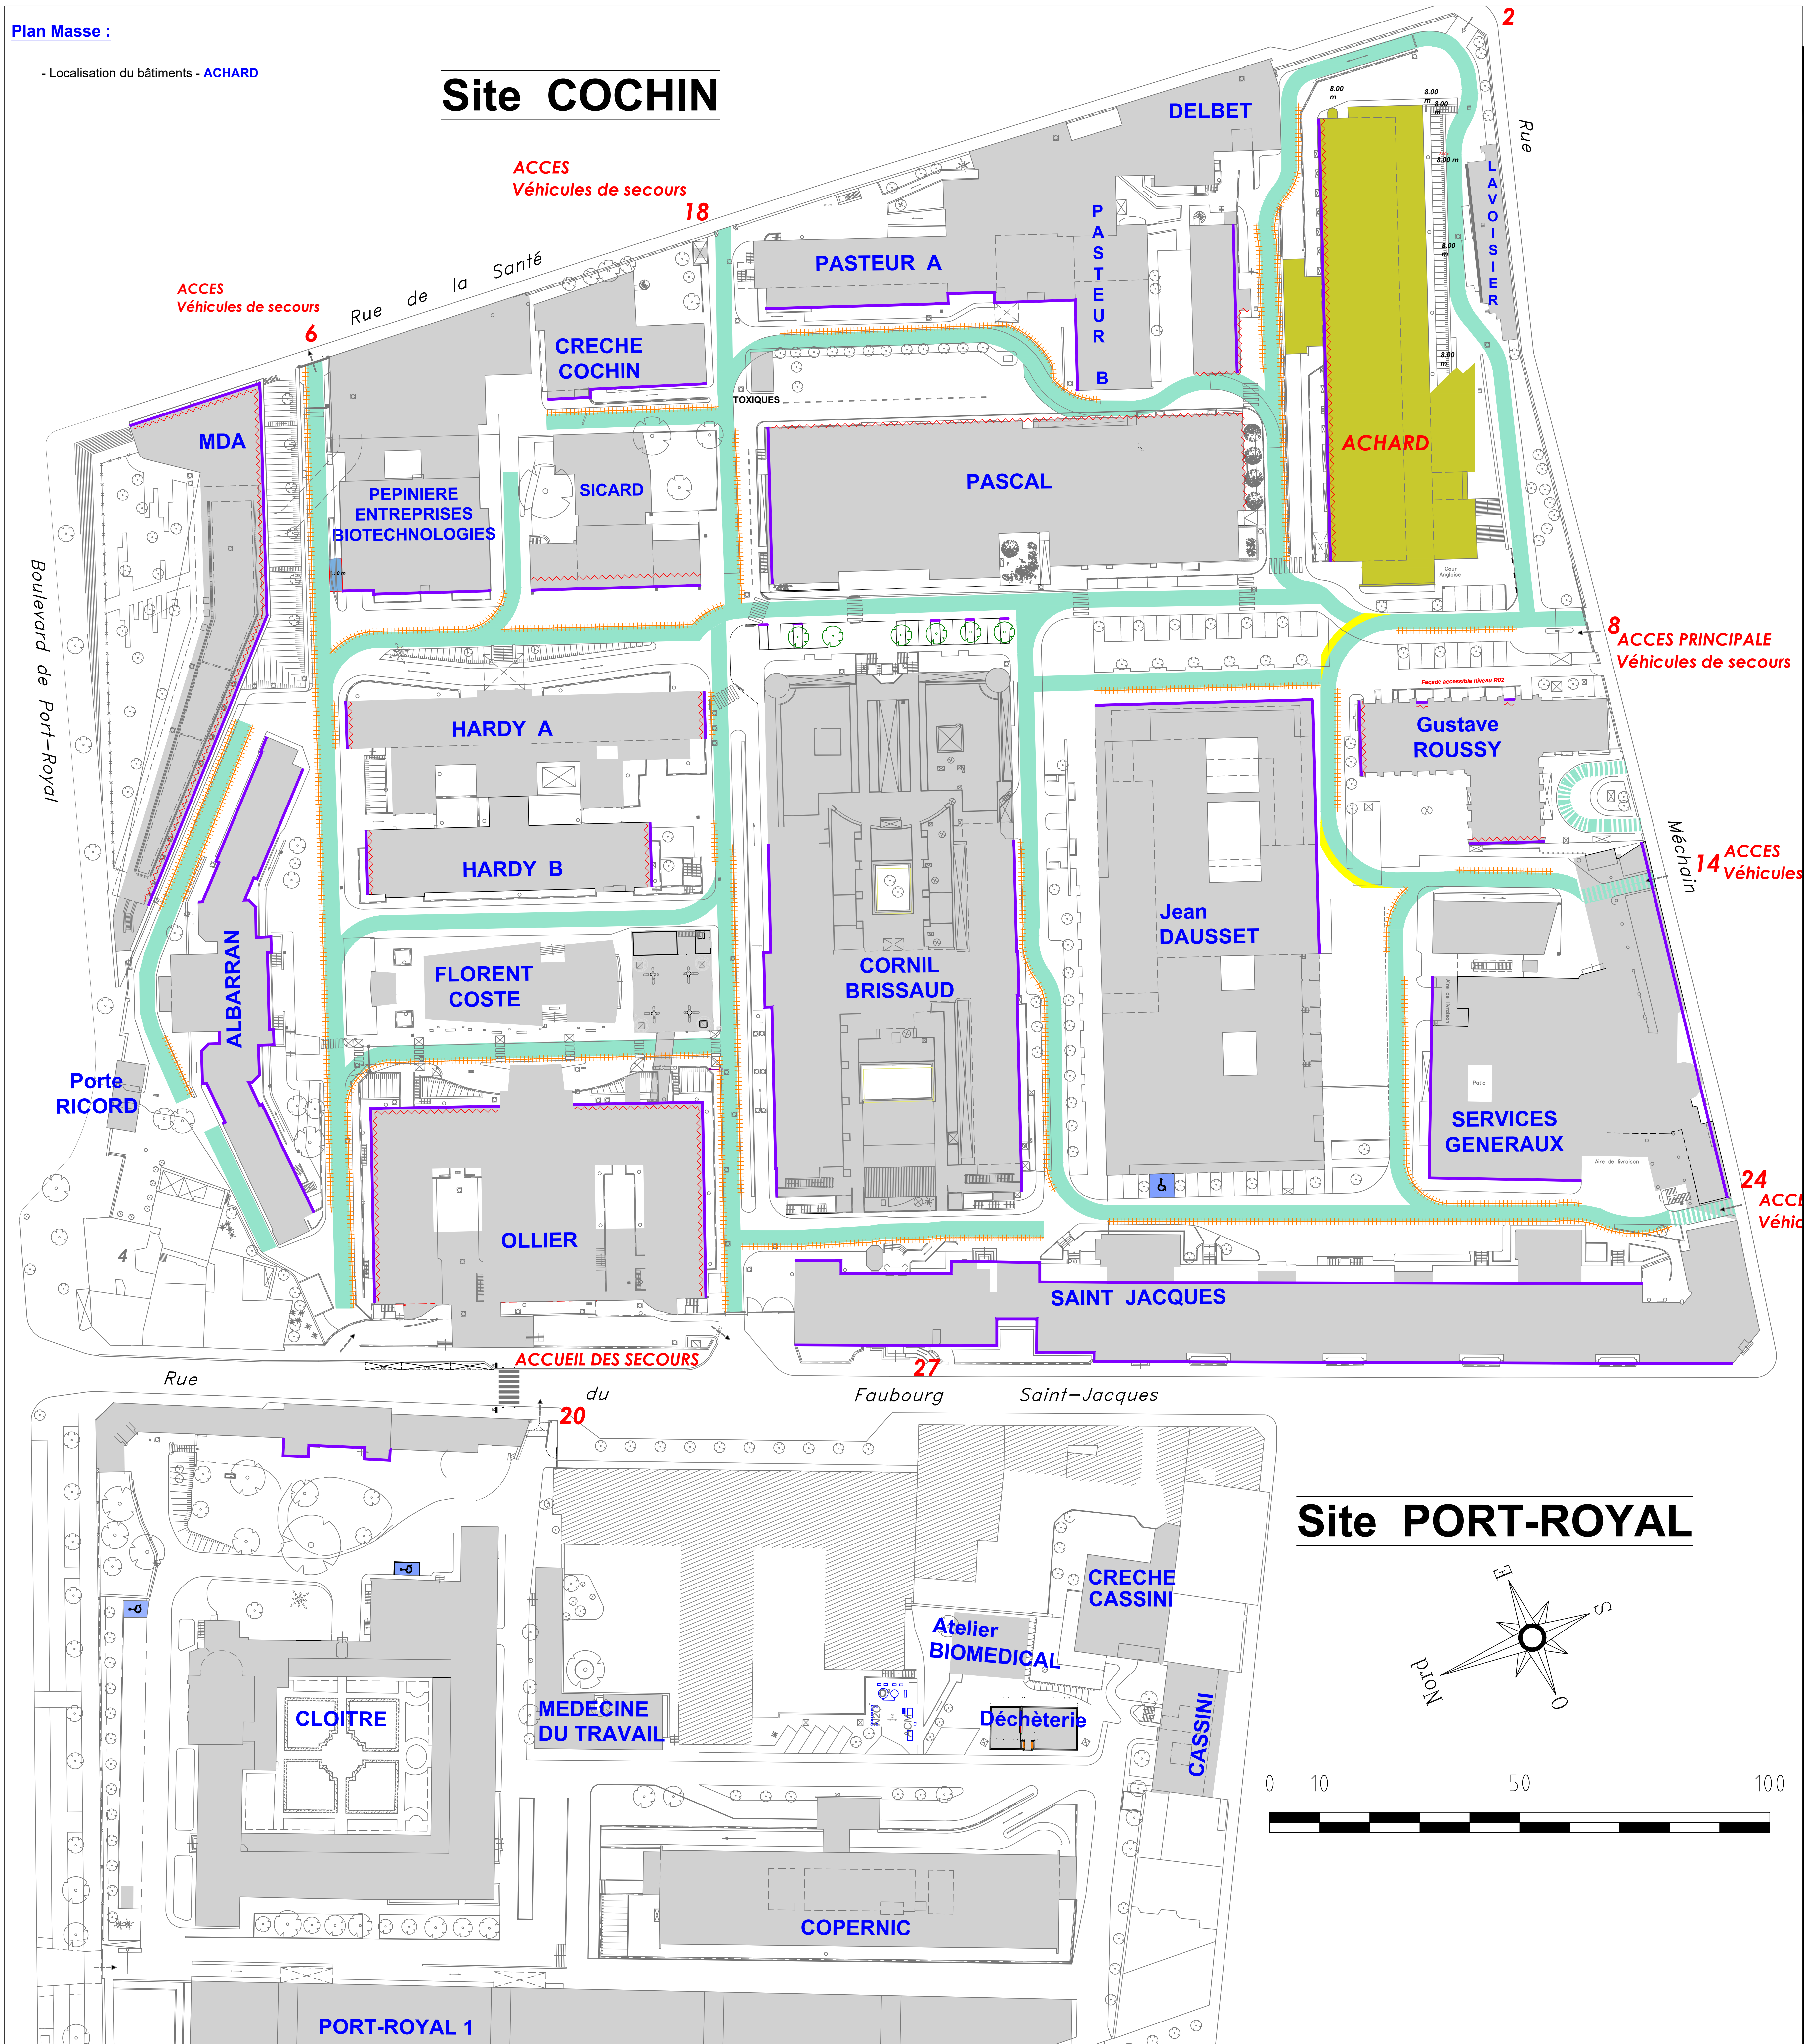

LEGENDE :

-  largeur 4 m
-  Voie vite pompier avec échelle
-  largeur 3 m voie engin
-  Façades accessible
-  Baies accessible
-  Colonnes sèche
-  Poteau incendie débit 60m³/h
-  Poteau incendie débit 120m³/h

[illegible]

Fichier : 01_OCH_Missie_sito.dwg