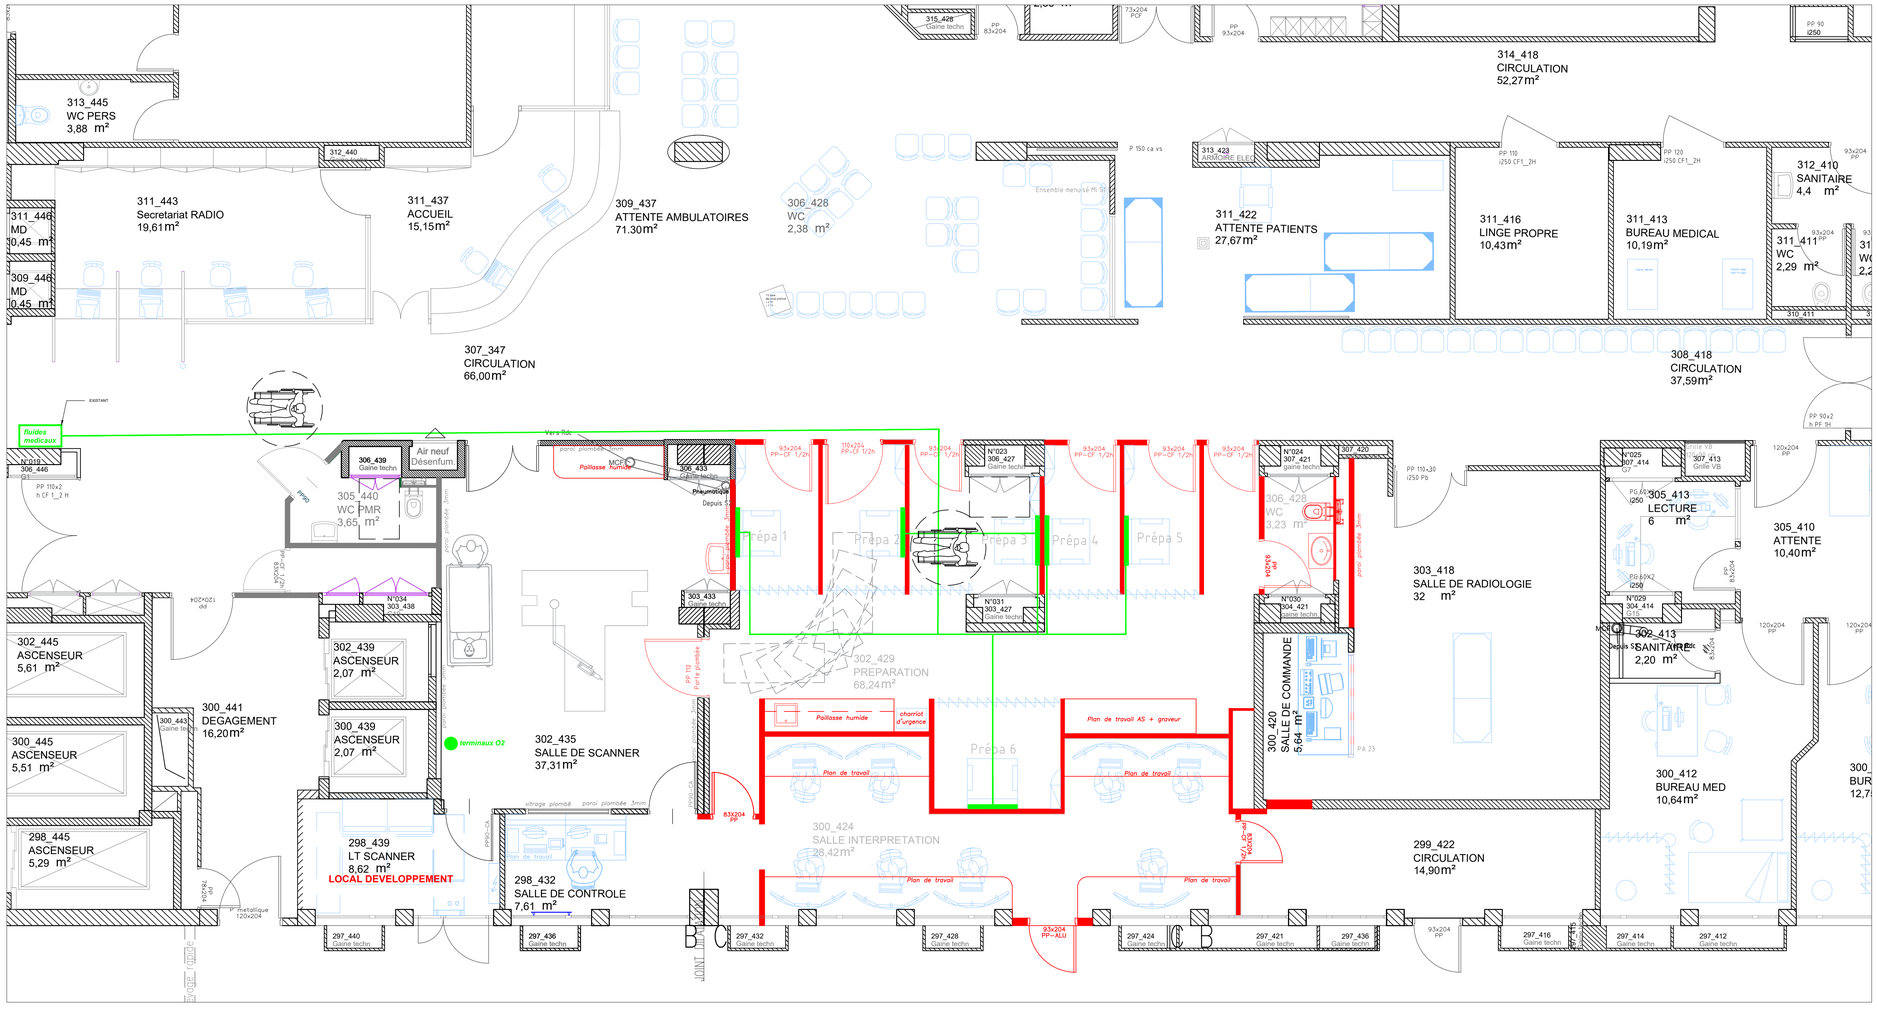

Légende :

- : Gaine Fluides Médicaux
- FM : Panoplie Détente Fluides Médicaux
- : Réseaux FM (0^2 + vide)
- : Terminaux O2+vide

AP-HP. Centre Université Paris Cité

Site Cochin Port-Royal

123, Bd du Port-Royal - 75014 PARIS

Ingénieur travaux
Léo LEMERAY
01.58.41.24.80
leo.lemeray@aphp.fr

Conducteur de travaux
Julien BOURDONNE
01 58 41 21 76
julien.bourdonne@aphp.fr

Bureau d'études
THIAM Fatou
fatou.thiam@aphp.fr

Bâtiment :	ACHARD
Niveau :	S01
Secteur :	
Services :	Radiologie
Opération :	BOX DE PREPARATION
Plan :	Plan Fluides médicaux
Lot :	Demande d'autorisation d'aménager
Phase :	DCE

Plan masse :

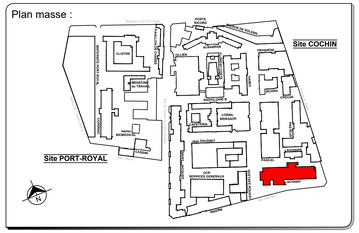

Plan :
ETAT ACTUEL :
ETAT PROJETE : X

Numéro plan :
07

Echelle :	Format :
1/50°	A0

Version :	Date :
	08/07/2026

NOTA :
Les cotes de l'existant sont à vérifier par les entrepreneurs. Toute modification devra être signalée au Bureau d'études.

Maître d'Ouvrage :
AP-HP. CENTRE - SITE COCHIN
Service des Travaux Neufs
123 Boulevard Port-Royal
75014 PARIS
01.58.41.13.50
magali.percevault@aphp.fr

Bureau de Contrôle :
BTP CONSULTANTS
Le Central II - 460 La Courtine
PARIS Cédex 14
01.55.65.16.40

CSPS :
SOCOTEC CONSTRUCTION SAS
5 Place des frères Montgolfier
93184 NOISY-LE-GRAND Cedex
06.11.38.37.14

Maître d'Oeuvre :
AP-HP. CENTRE - SITE COCHIN
Service des Travaux Neufs
123 Boulevard Port-Royal
75014 PARIS
Léo LEMERAY
01.58.41.24.80
leo.lemeray@aphp.fr

QEV :

CSSI :
CETINC
655, Avenue Roland Garros BP 334
76530 BUC
01.39.50.77.08

INDICE	DATES	MODIFICATIONS

Fichier : 09_CCH_Faux Plafonds-fm-cfa.dwg
\\wprod.ds.aphp.fr\cup\G12\dessinateurs\03__PROJETS\COCHIN\012_ACHARD\S01\Scanner 3