


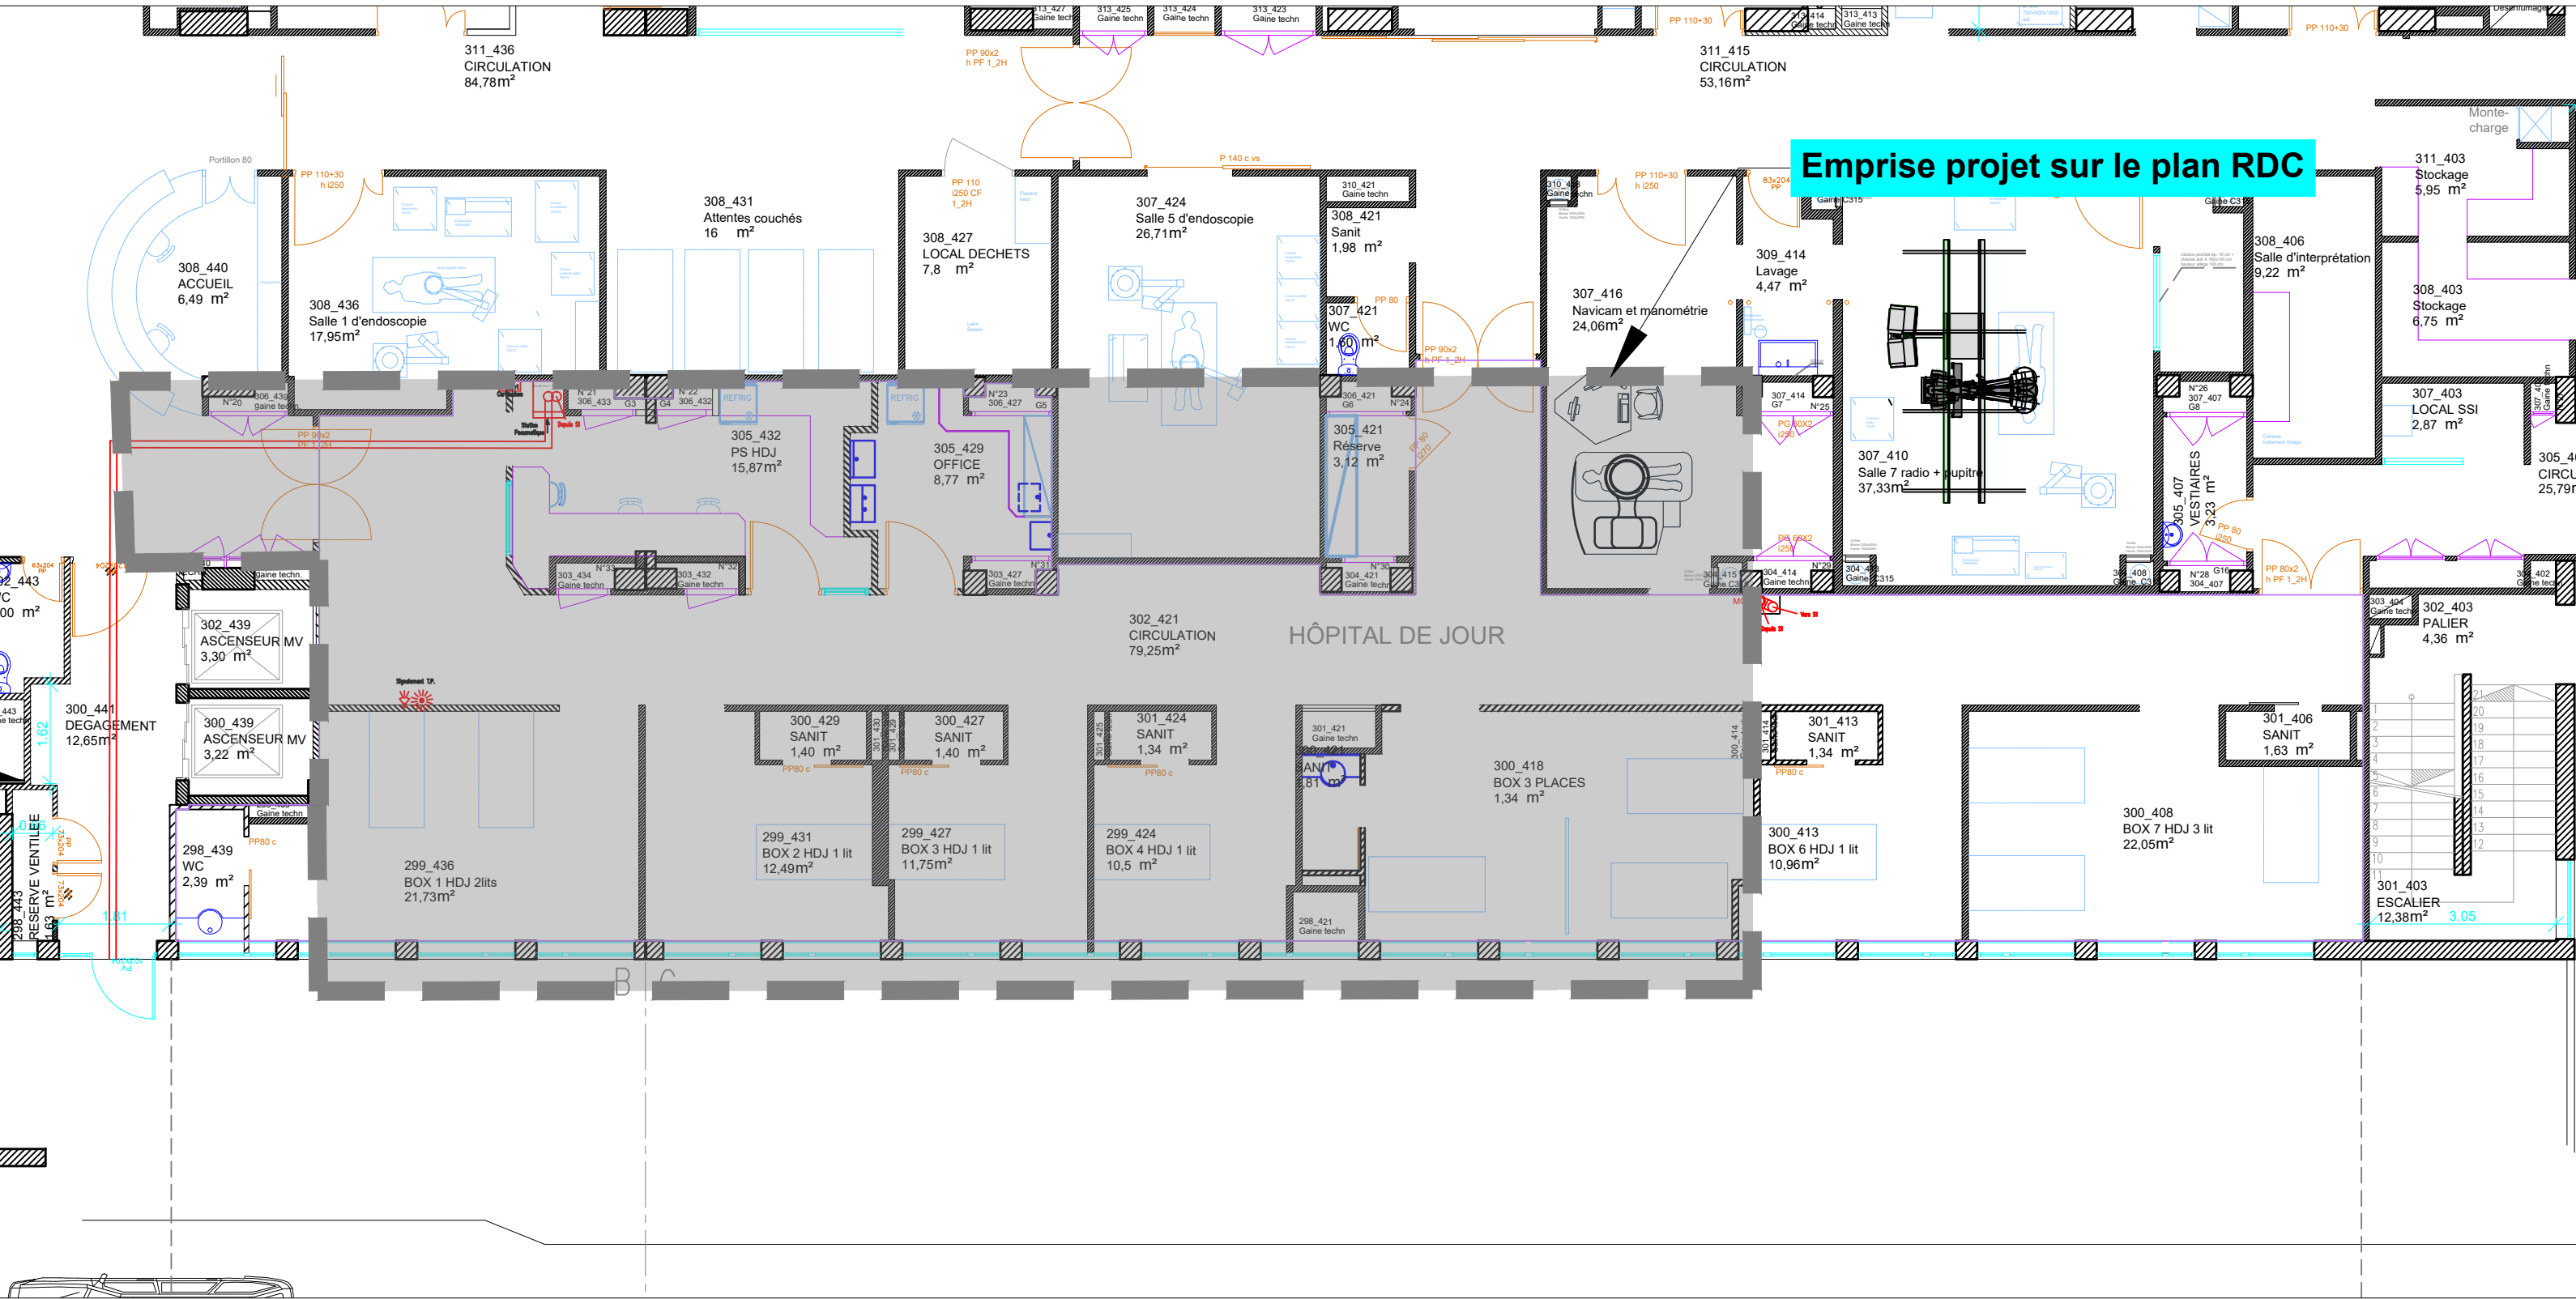

Fichier : CCH-01-012-00-S01.dwg
\\wprod.ds.aphp.fr\cupl\G12\dessinateurs\03_PROJETS\COCHIN\012_ACHARD\S01\Scanner 3

AP-HP - Hôpital COCHIN 21 rue du Faubourg St-Jacques - 75014 Paris Léo LEMERY 01 58 41 24 80 leo.lemery@aphp.fr		CETING 655, Avenue Roudot Garos BP 134 78530 BUC 01 39 50 77 98