


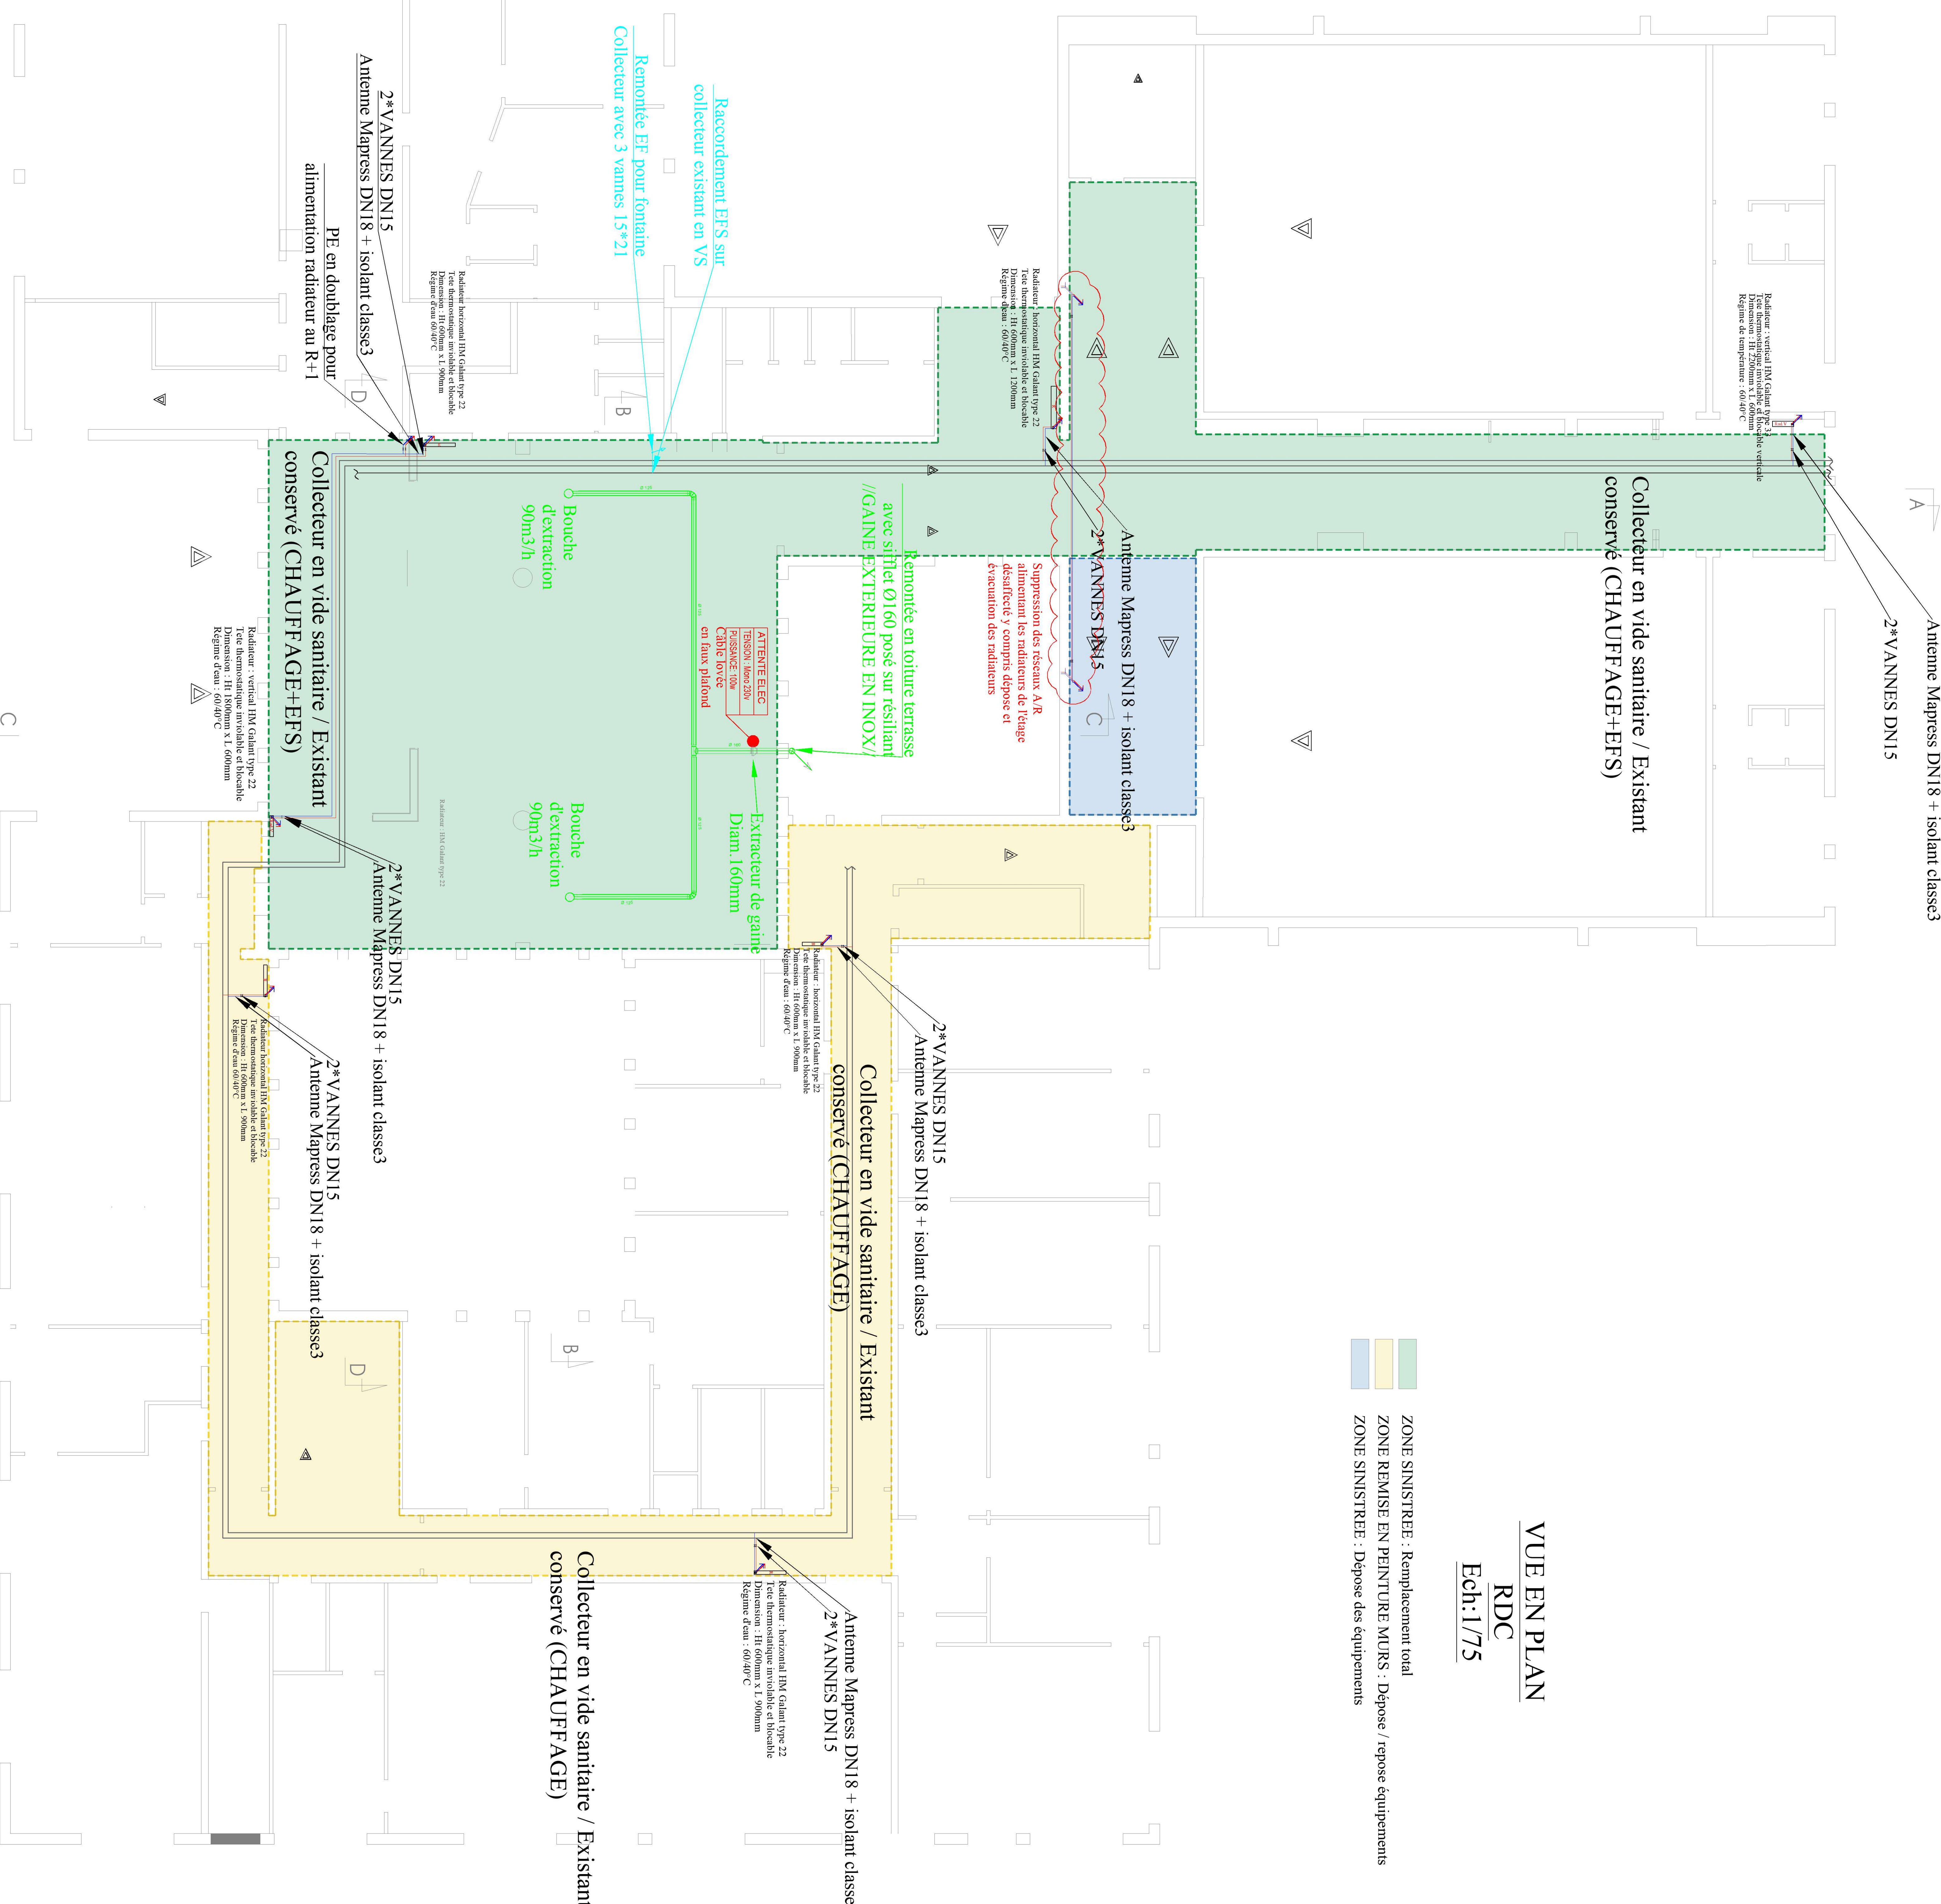

VUE EN PLAN
RDC
Ech:1/75

- ZONE SINISTREE : Remplacement total
- ZONE REMISE EN PEINTURE MURS : Dépose / repose équipements
- ZONE SINISTREE : Dépose des équipements

LEGENDE	
	Remplacement total
	Remise en peinture murs
	Dépose des équipements
	Remontée EF pour fontaine
	Remontée en toiture terrasse // Gaine extérieure en inox
	Suppression des réseaux A/R désaffectés y compris dépose et évacuation des radiateurs
	PE en doublage pour alimentation radiateur au R+1
	Remplacement total
	Remise en peinture murs
	Dépose des équipements




Université
Polytechnique
HAUTS-DE-FRANCE
UPHF
Réaménagement du Hall du bâtiment Watteau
UPHF Mont Houy

PHASE	NO	DATE	MODIFICATIONS
A.P.S.	0		Création de plan
A.P.D.	0		
D.C.E.	0		
ETAT PROJETE			
Date : Juillet 2026	Ech : selon vue		ELE-01

- LOT 02 : Electricité -
- Vue en plan RDC - PROJET -

IMPORTANT : Ce plan ne peut être utilisé comme plan d'exécution. Les implantations et les quantités des matériels sont données à titre indicatif et sont à vérifier par l'entreprise selon les câblages des câbles et les programmes de l'opération

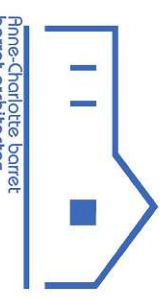




