



RN141-Mise à 2x2 voies Chasseneuil/Roumazières

Profil en travers de la S.C sur secteur de la RD951

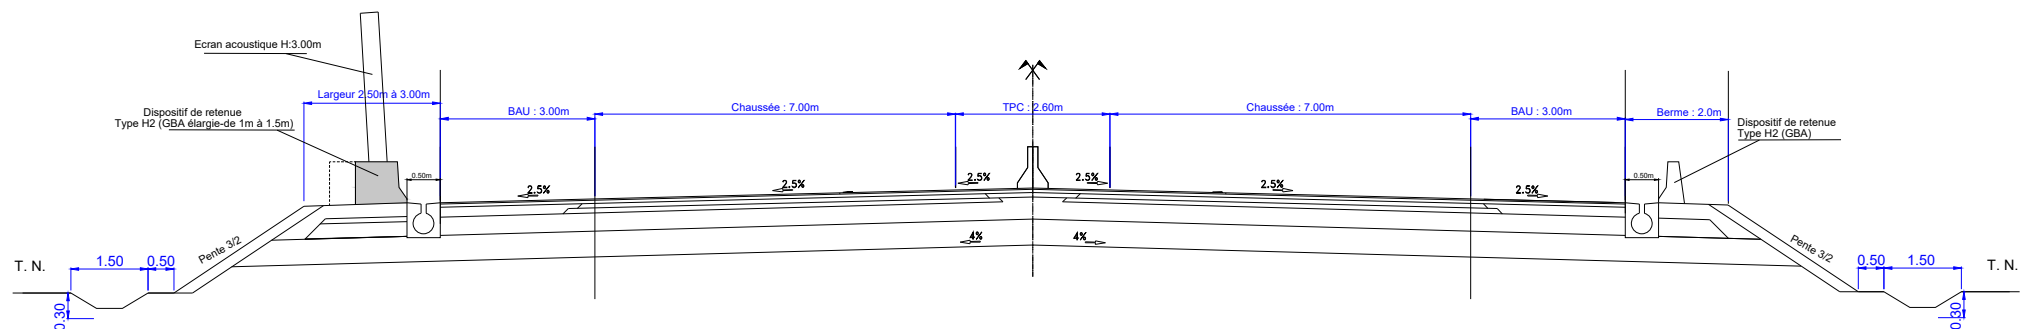

TC6 30 sur PF3

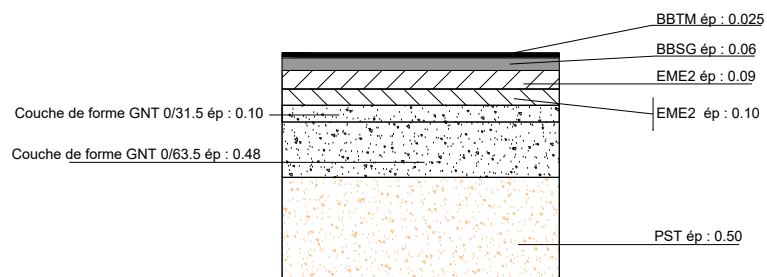

TPC variable : sur viaduc de la bonnieure