



RN141-Mise à 2x2 voies Chasseneuil/Roumazières

Profil en travers à l'approche du PA1 coté Chasseneuil, PA2 et des PI

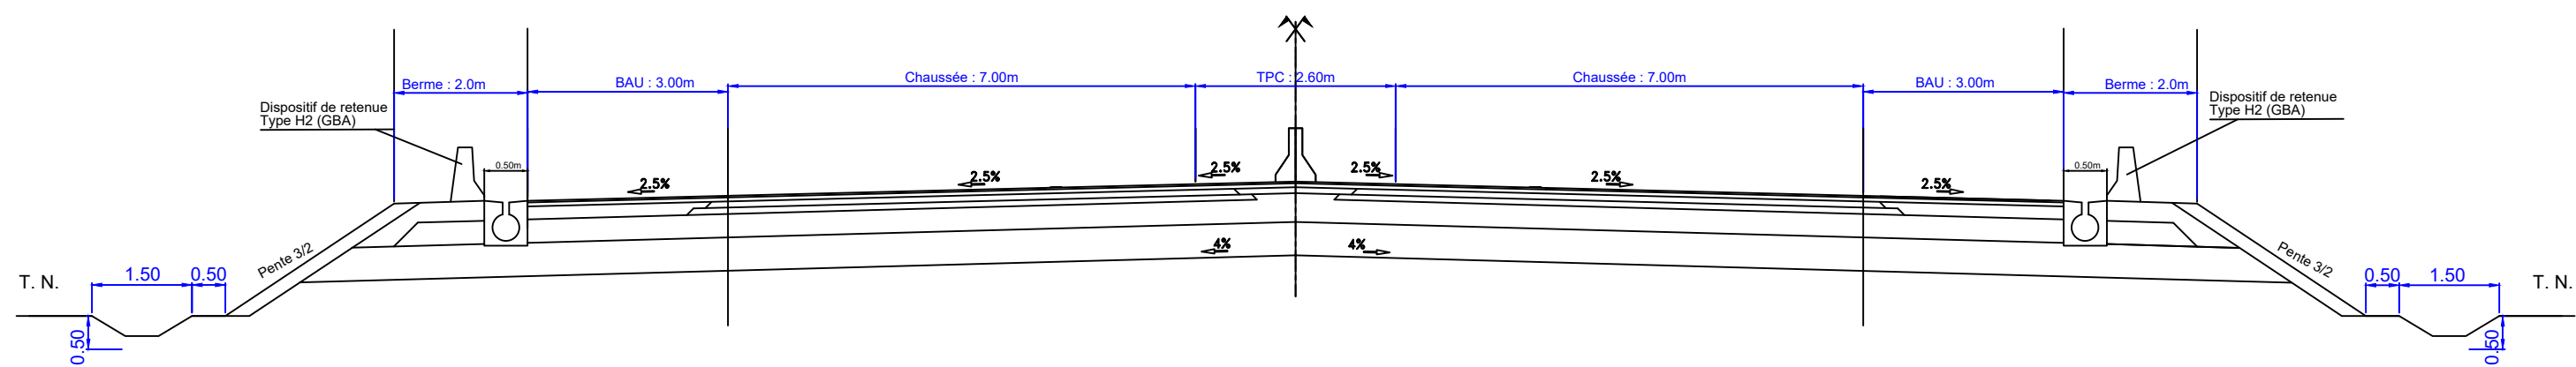

TC6 30 sur PF3

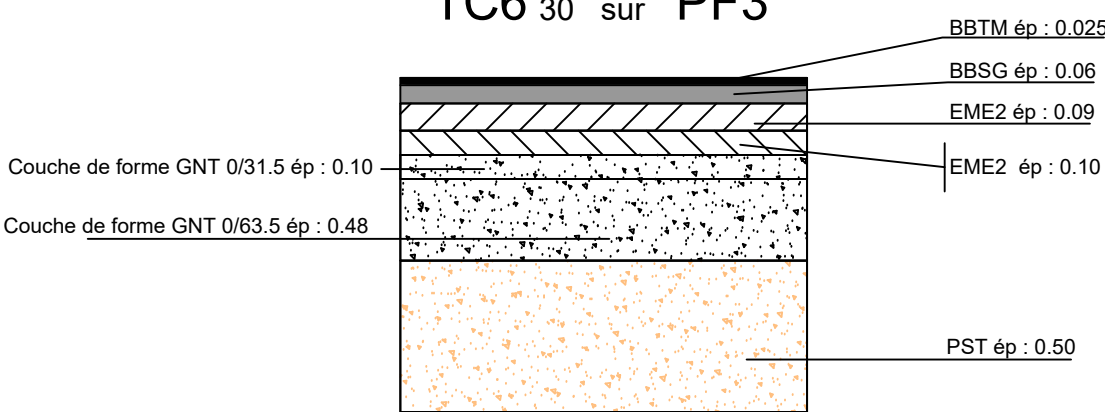

TPC variable : sur viaduc de la bonnieure