


# RD951


## Profil en travers type RD951 avec ecran acoustique

### Cas remblais

### Cas déblais

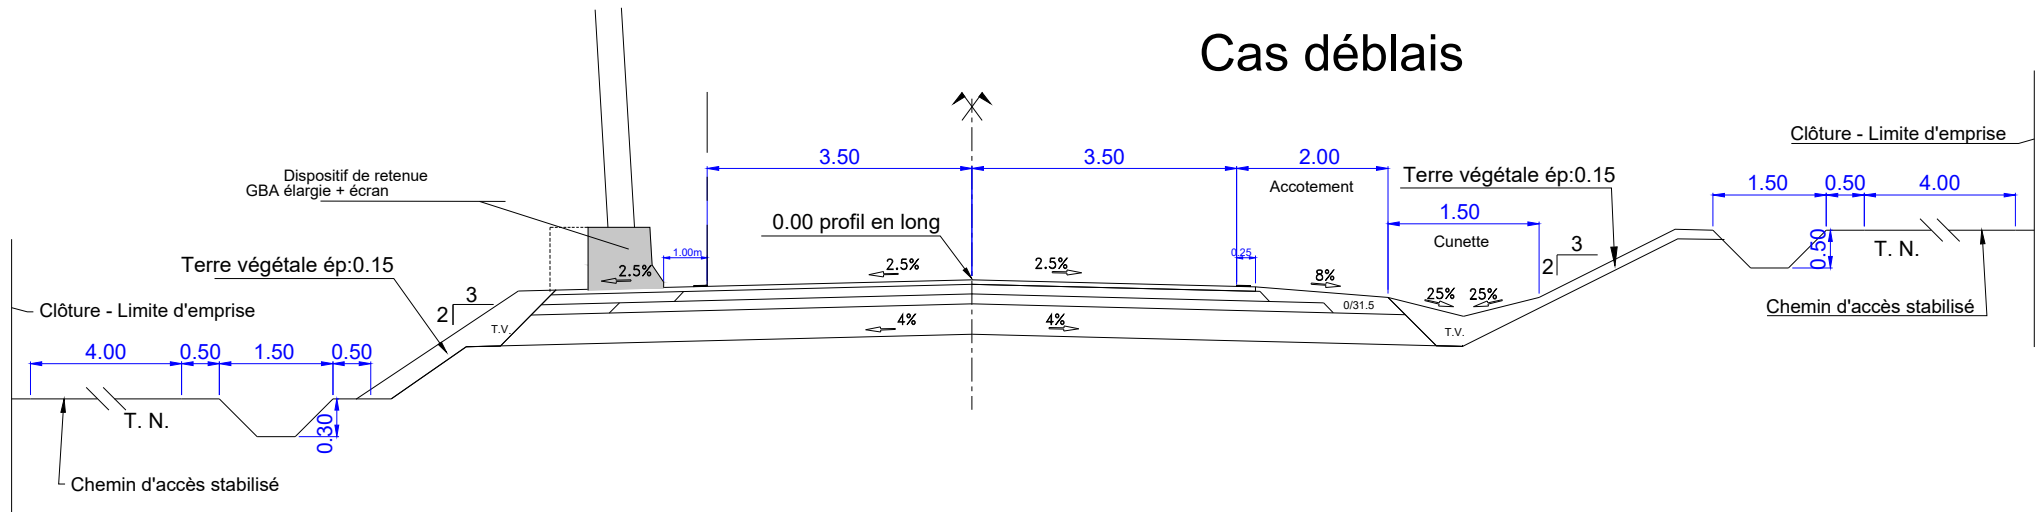

PF2 TC6-20

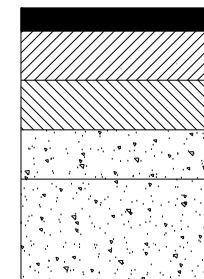

BBSG ép:0.06

GB3 0/14 ép:0.13

GB3 0/14 ép:0.13

Couche de forme GNT 0/31.5 ép:0.10

Couche de forme GNT 0/63.5 ép:0.30