


Déviation de la RD951
sur la zone de travaux de l'OH-0

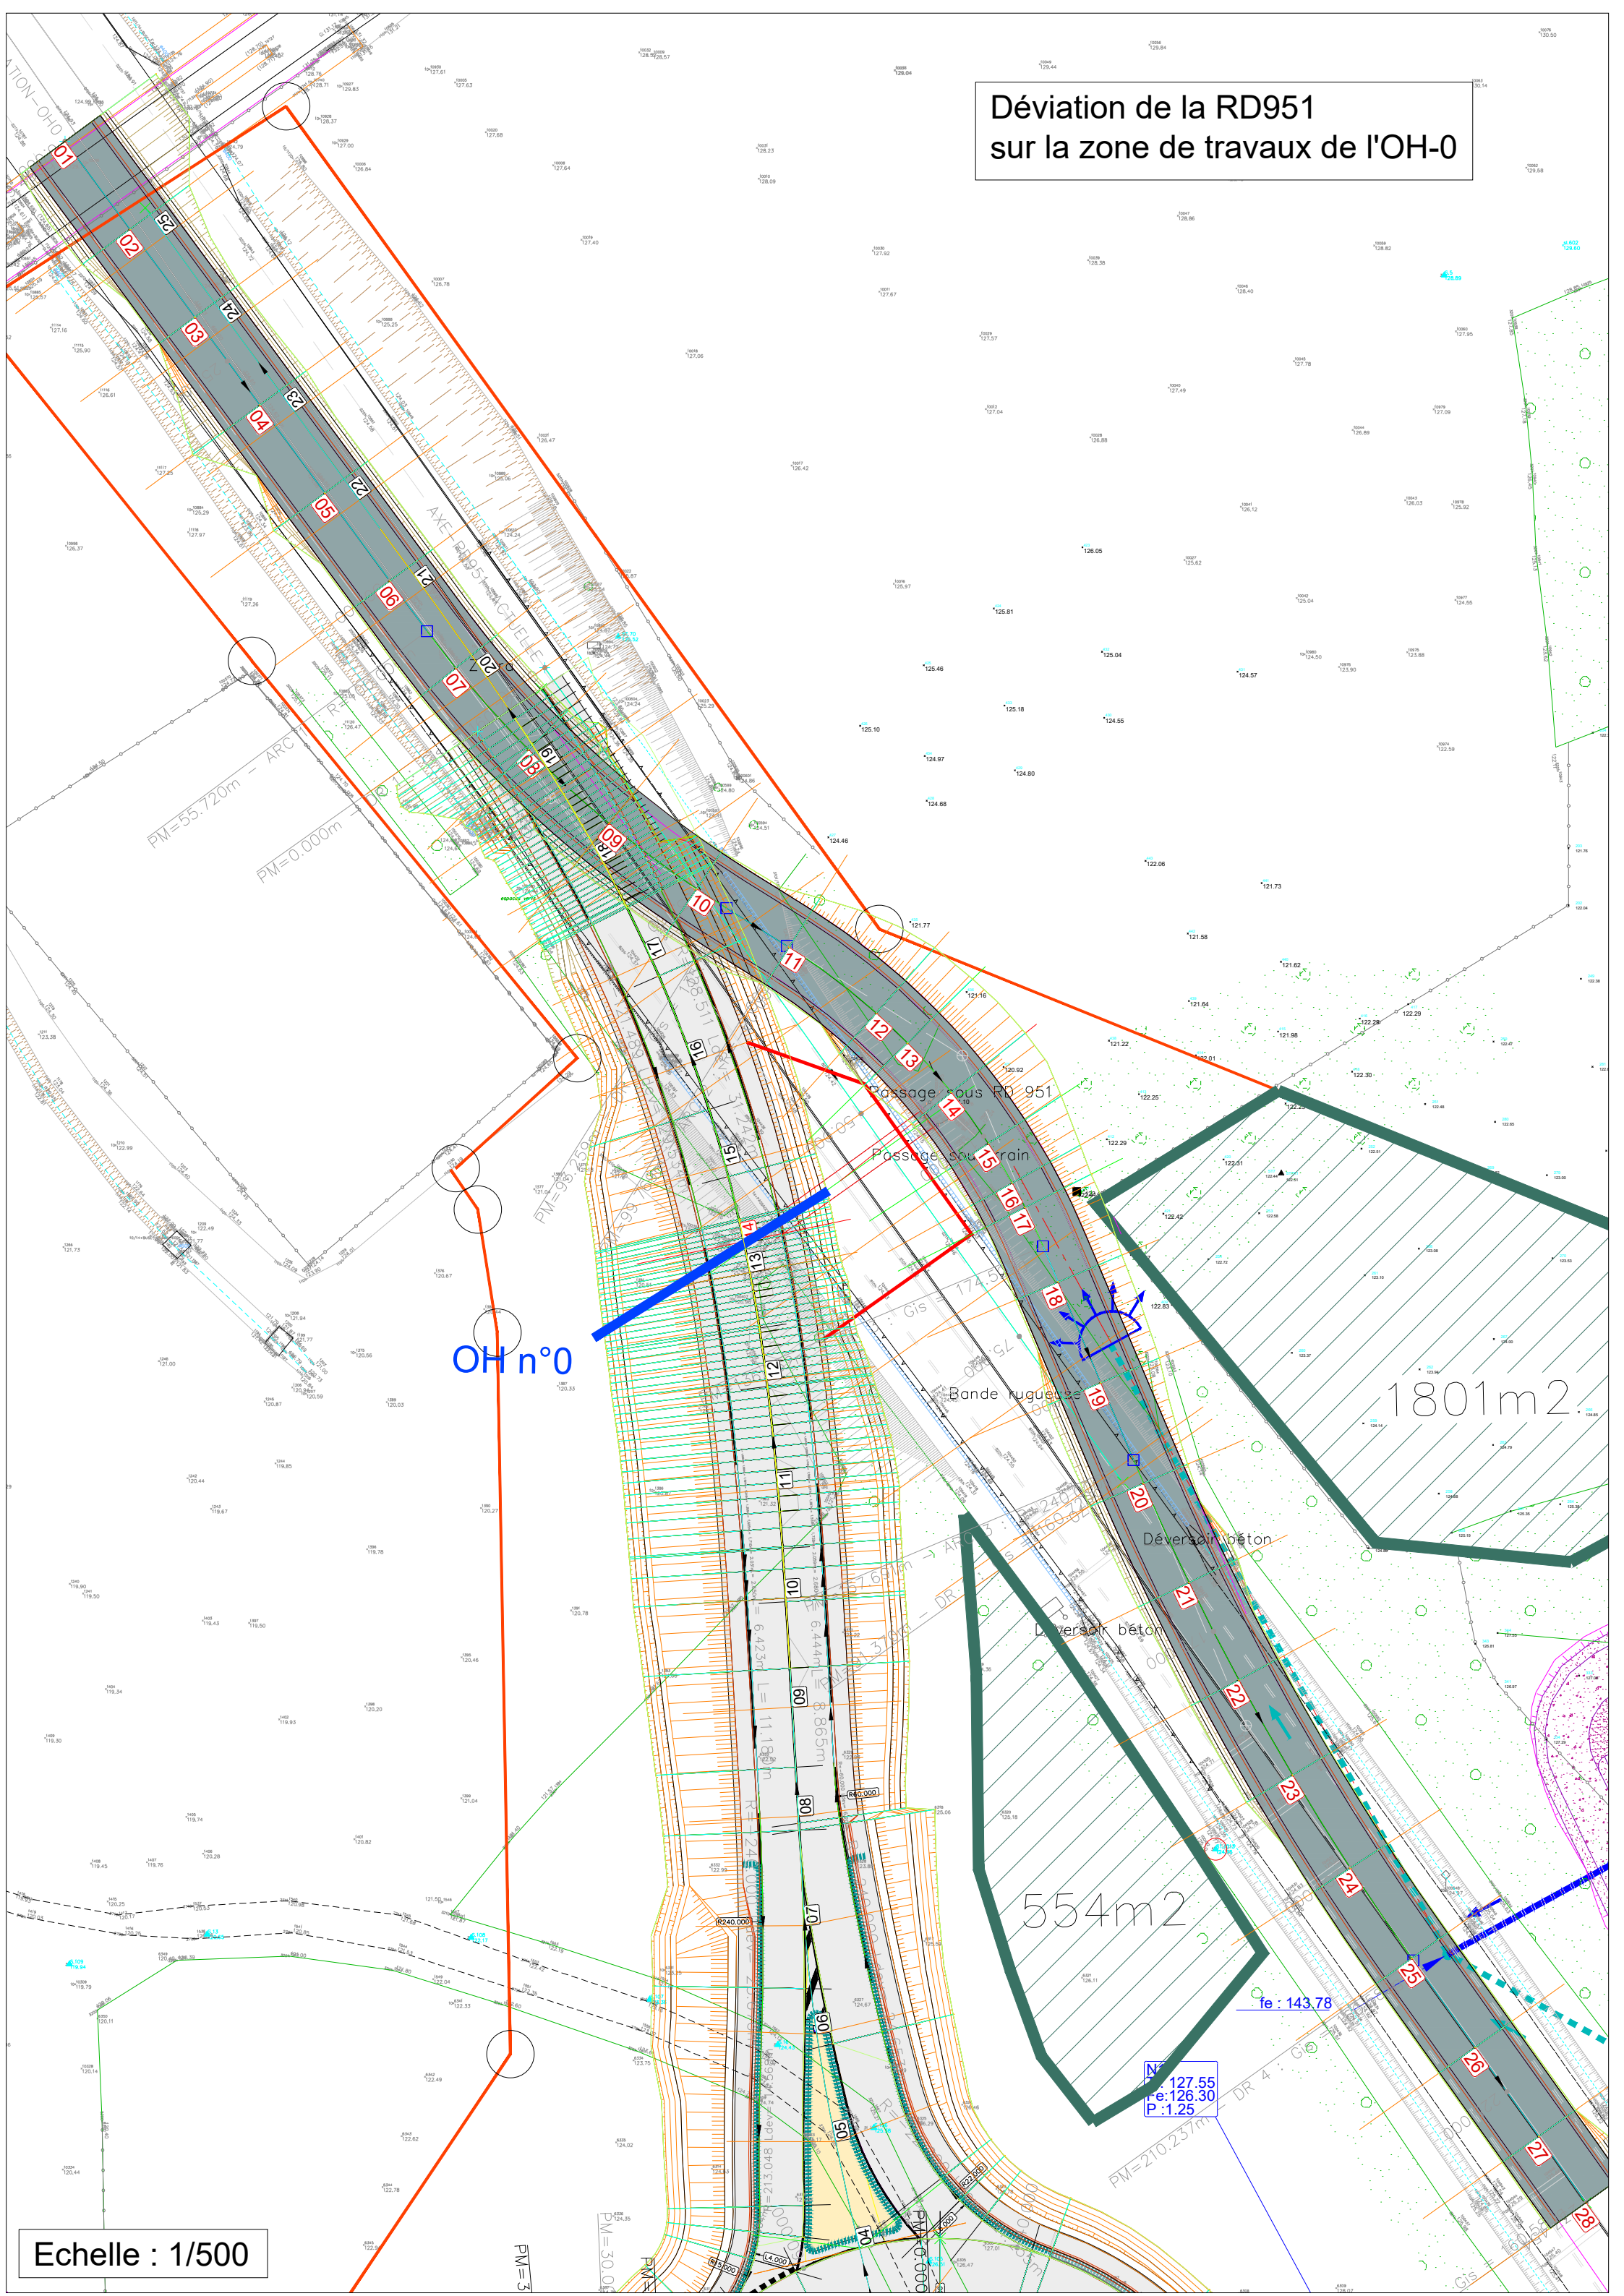

Echelle : 1/500