



RN141-Mise à 2x2 voies Chasseneuil/Roumazières

Profil en travers à l'approche des OH2 et OH3

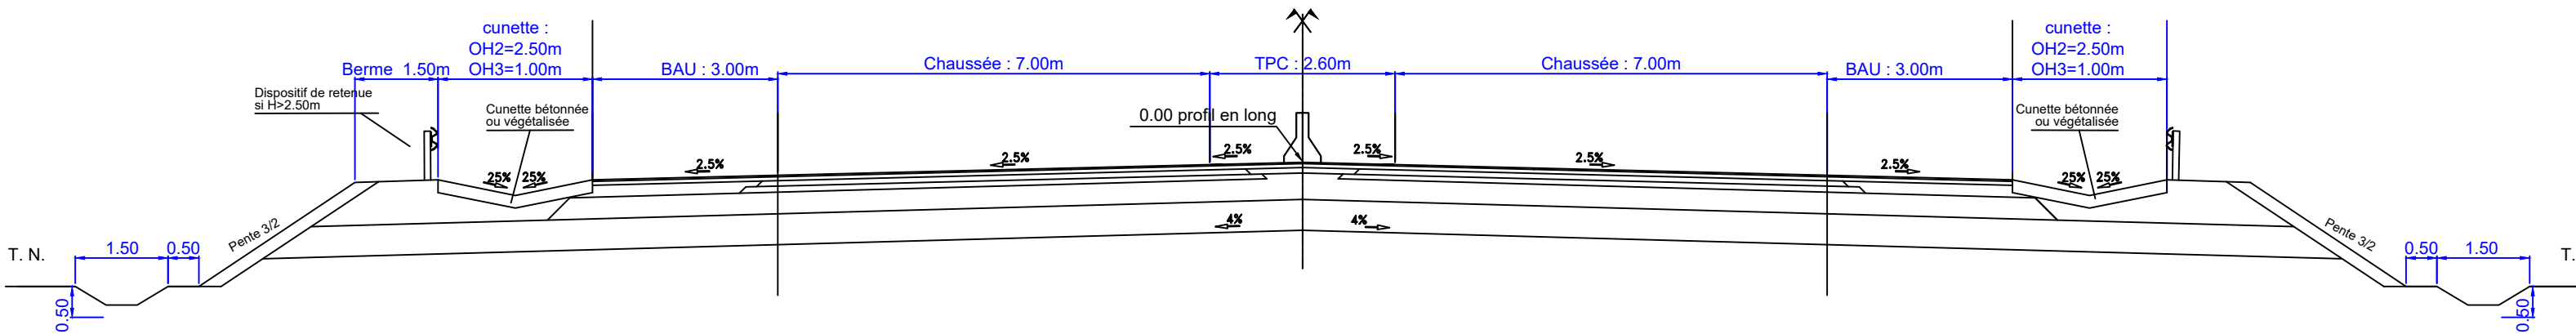

Profil en travers à l'approche des OH1, OH4, OH6 à OH8, OH10

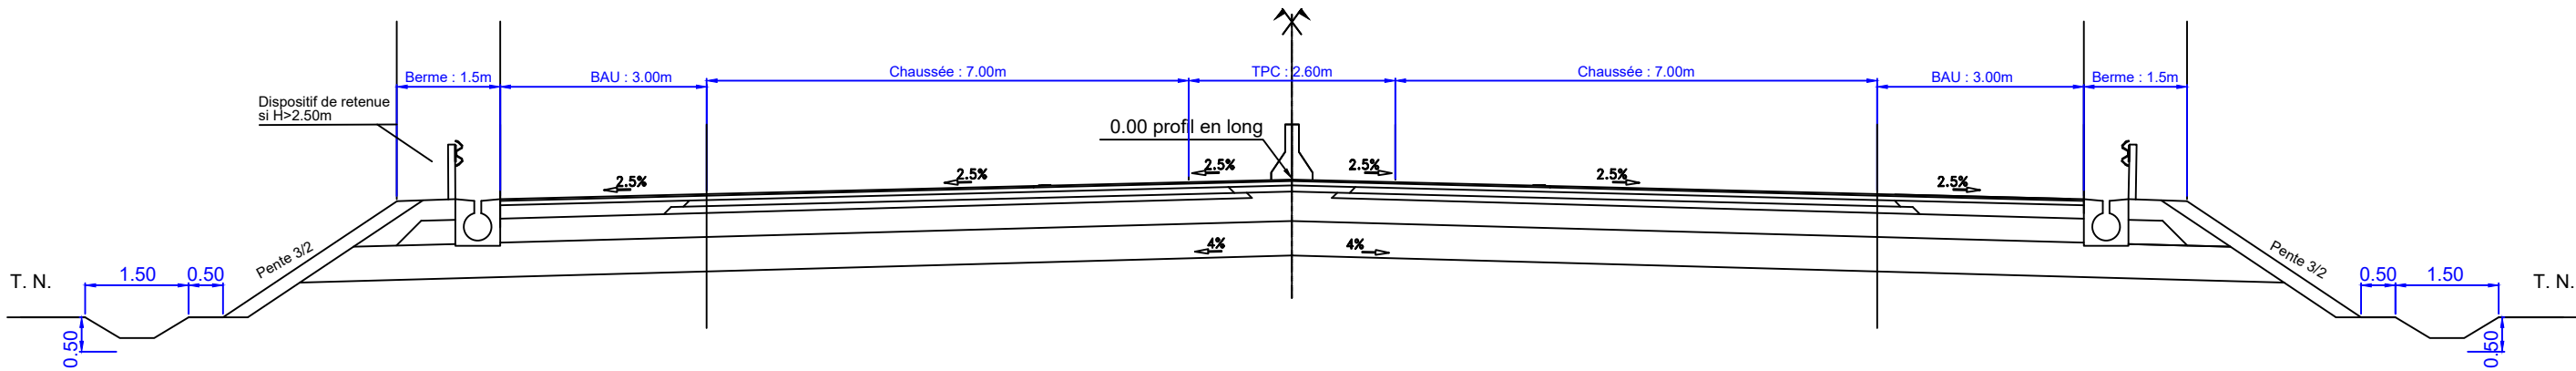

Profil en travers à l'approche des OH5 et OH9

