



Aménagements proposés pour les ouvrages hydrauliques

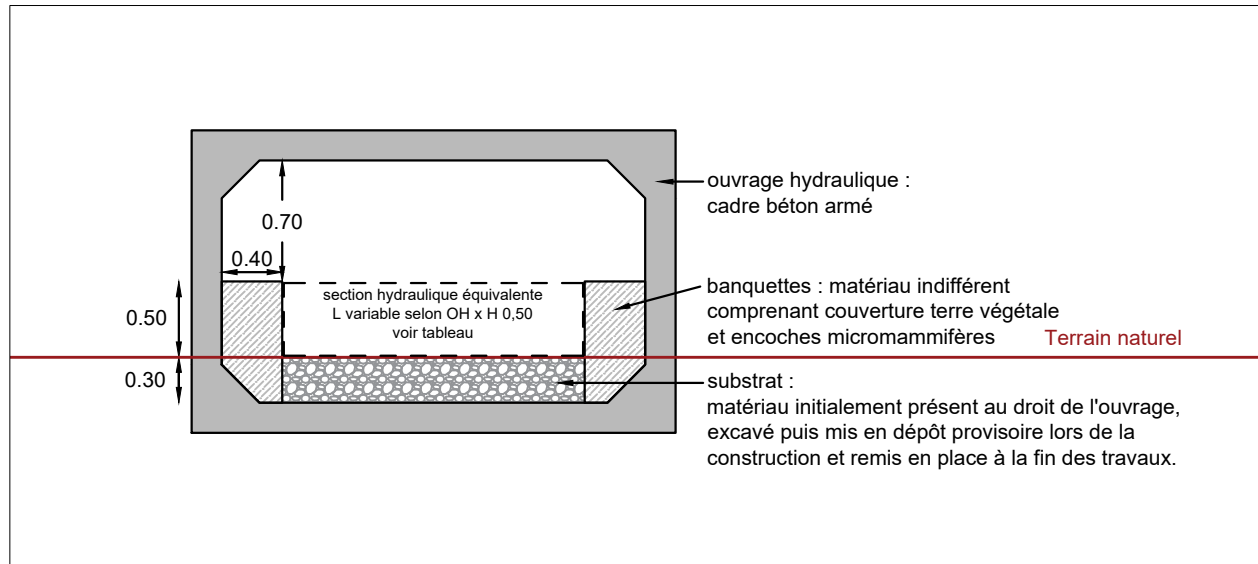

Coupe à l'intérieur de l'ouvrage hydraulique

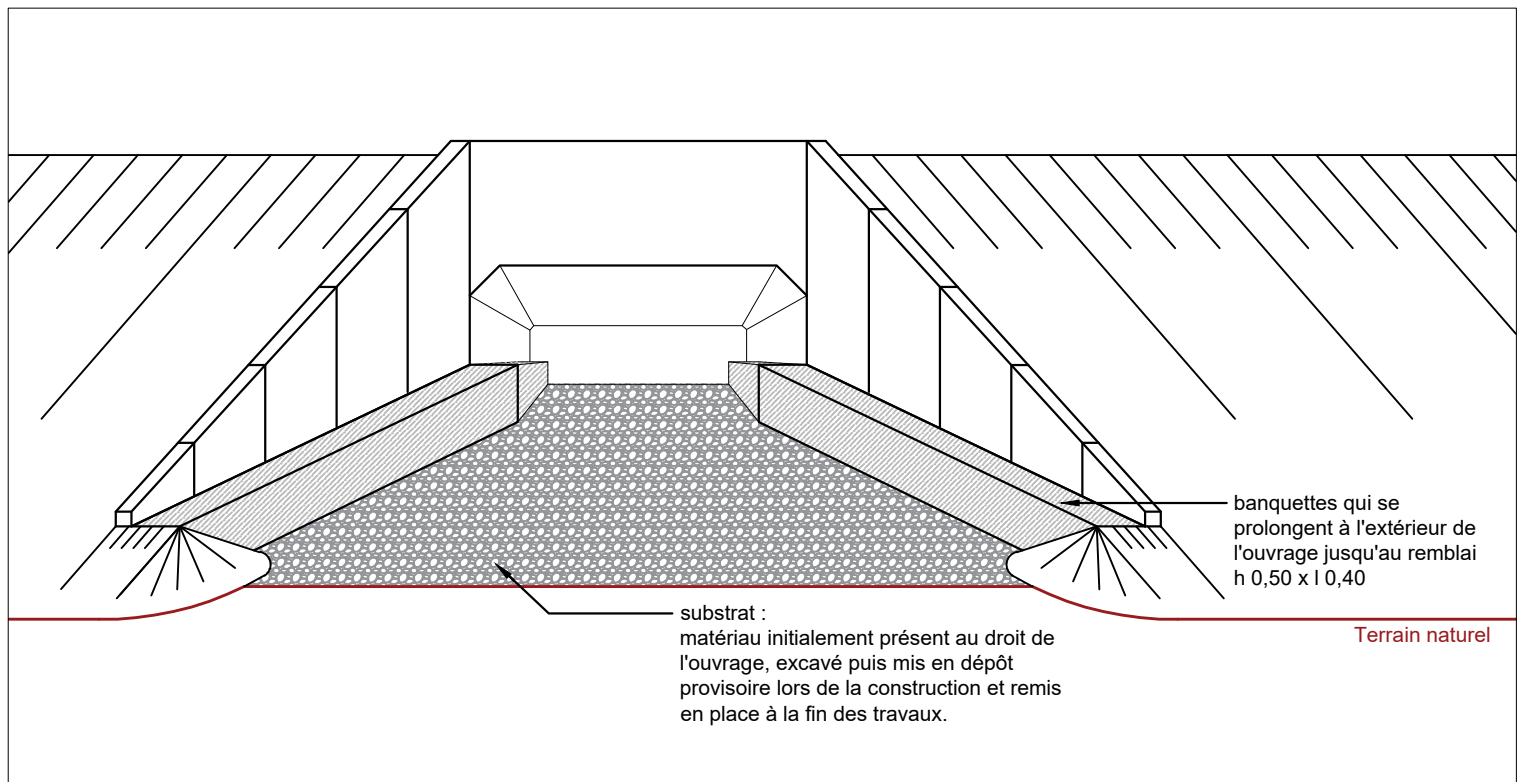

Vue 3D en sortie de l'ouvrage hydraulique