




Vue en plan générale
1/200e

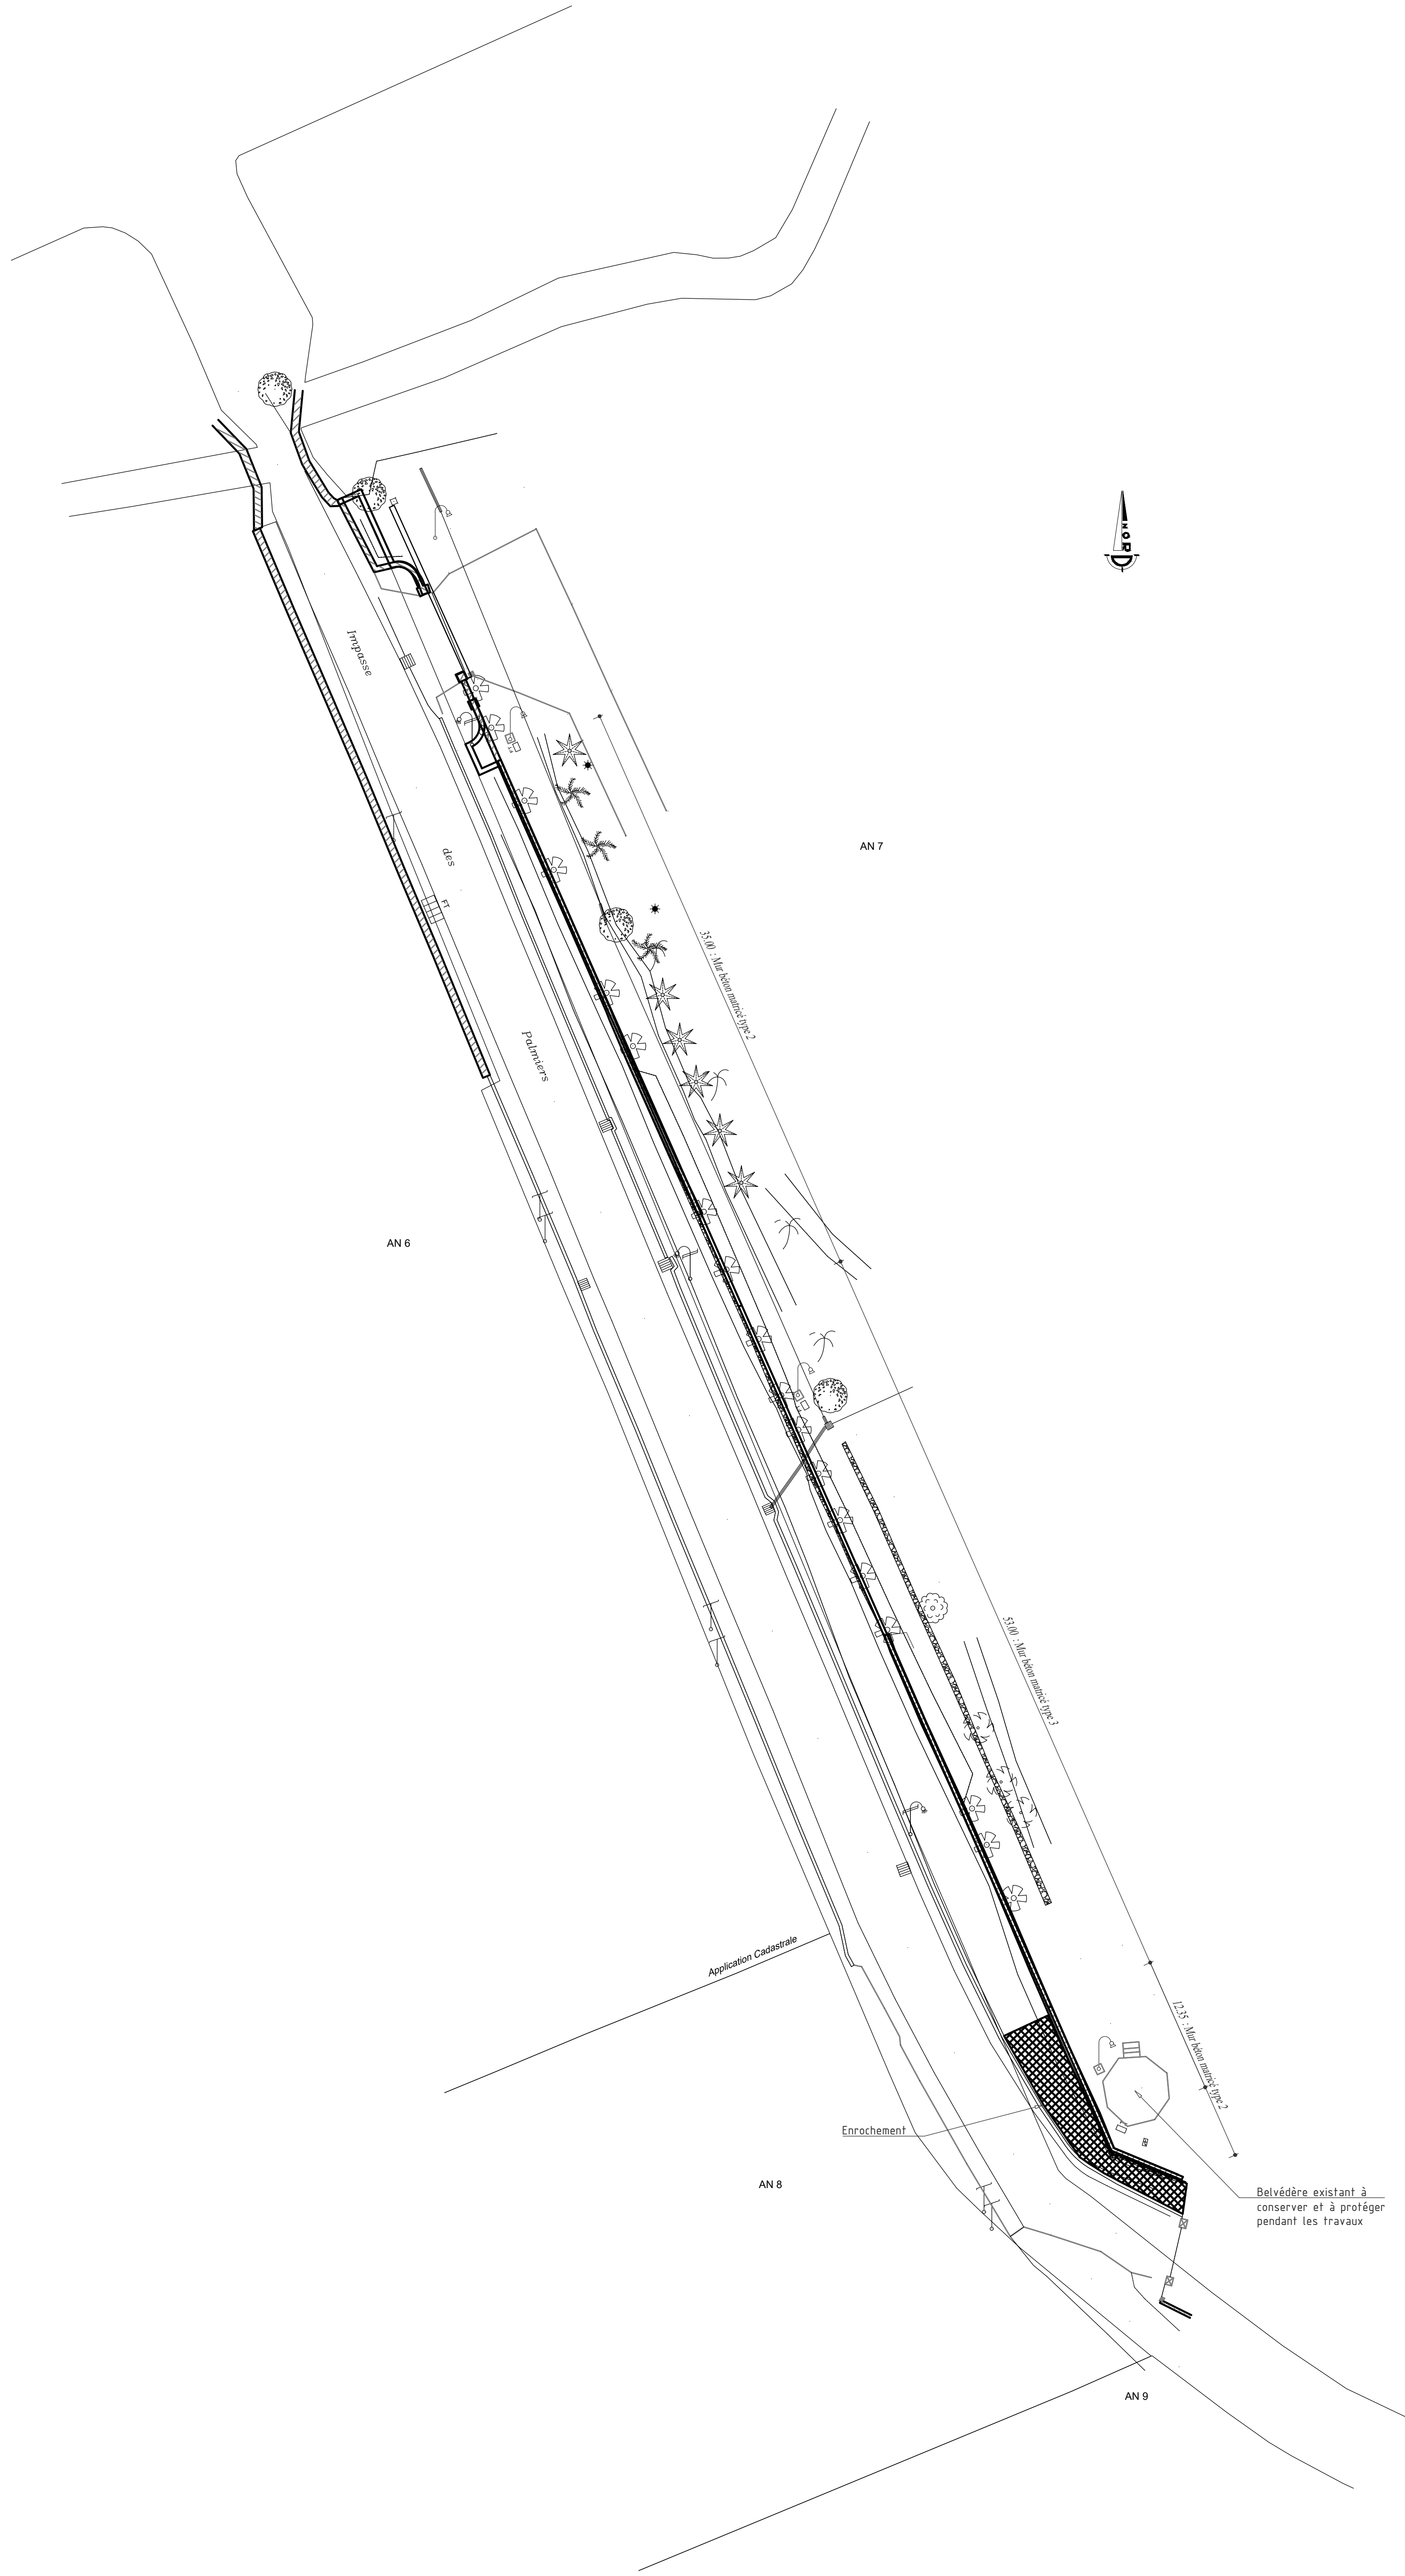


Mur maçonnerie de type 1
ech : 1/25e

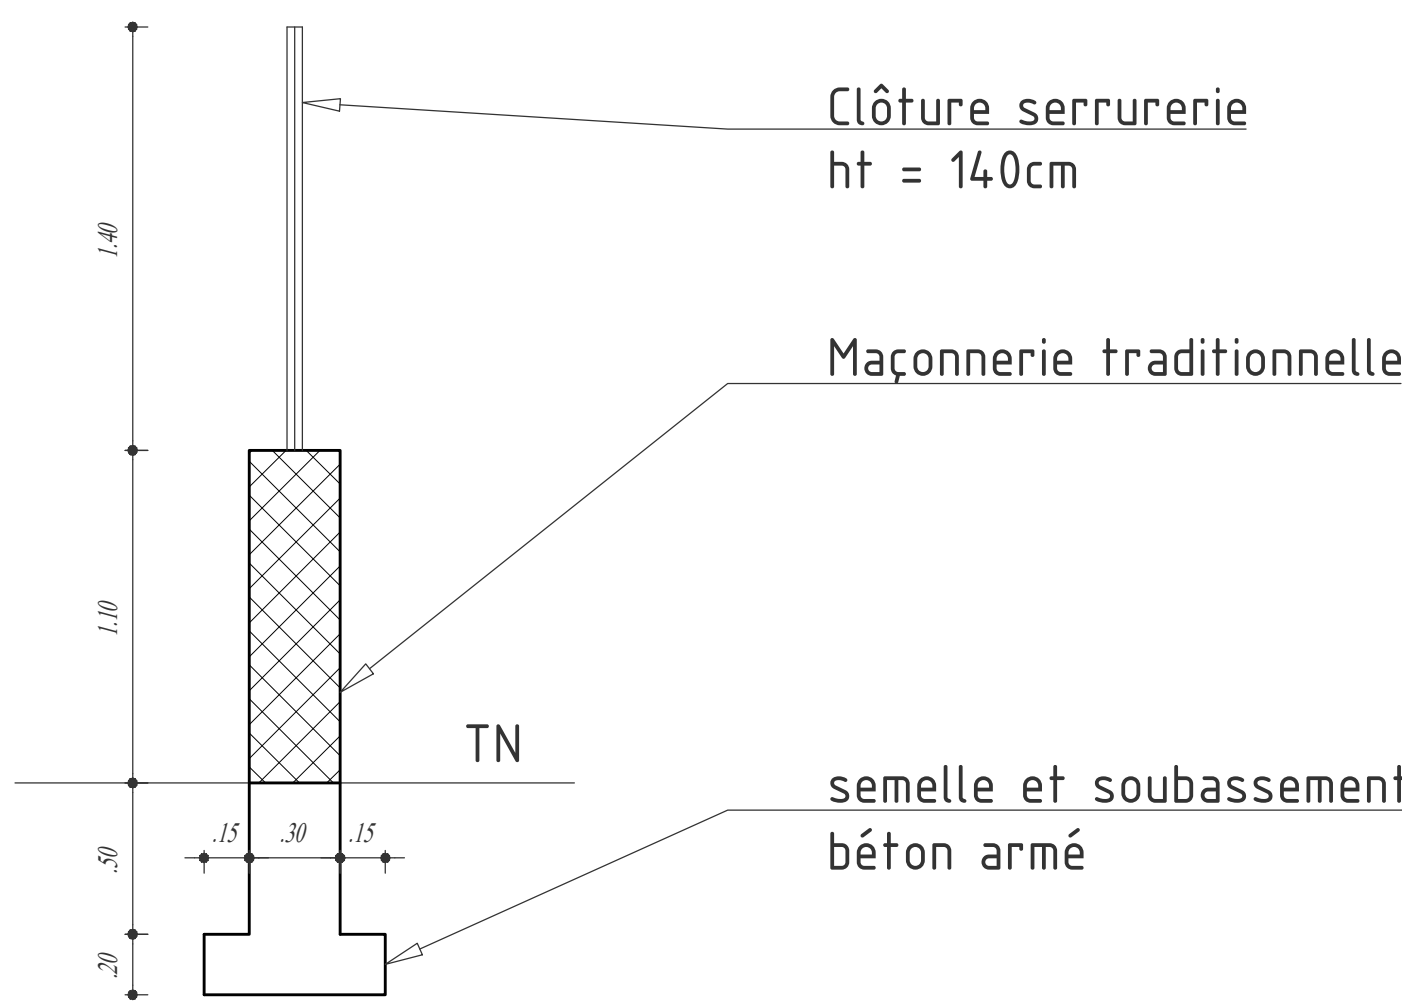


Mur béton matricé de type 2
ech : 1/25e

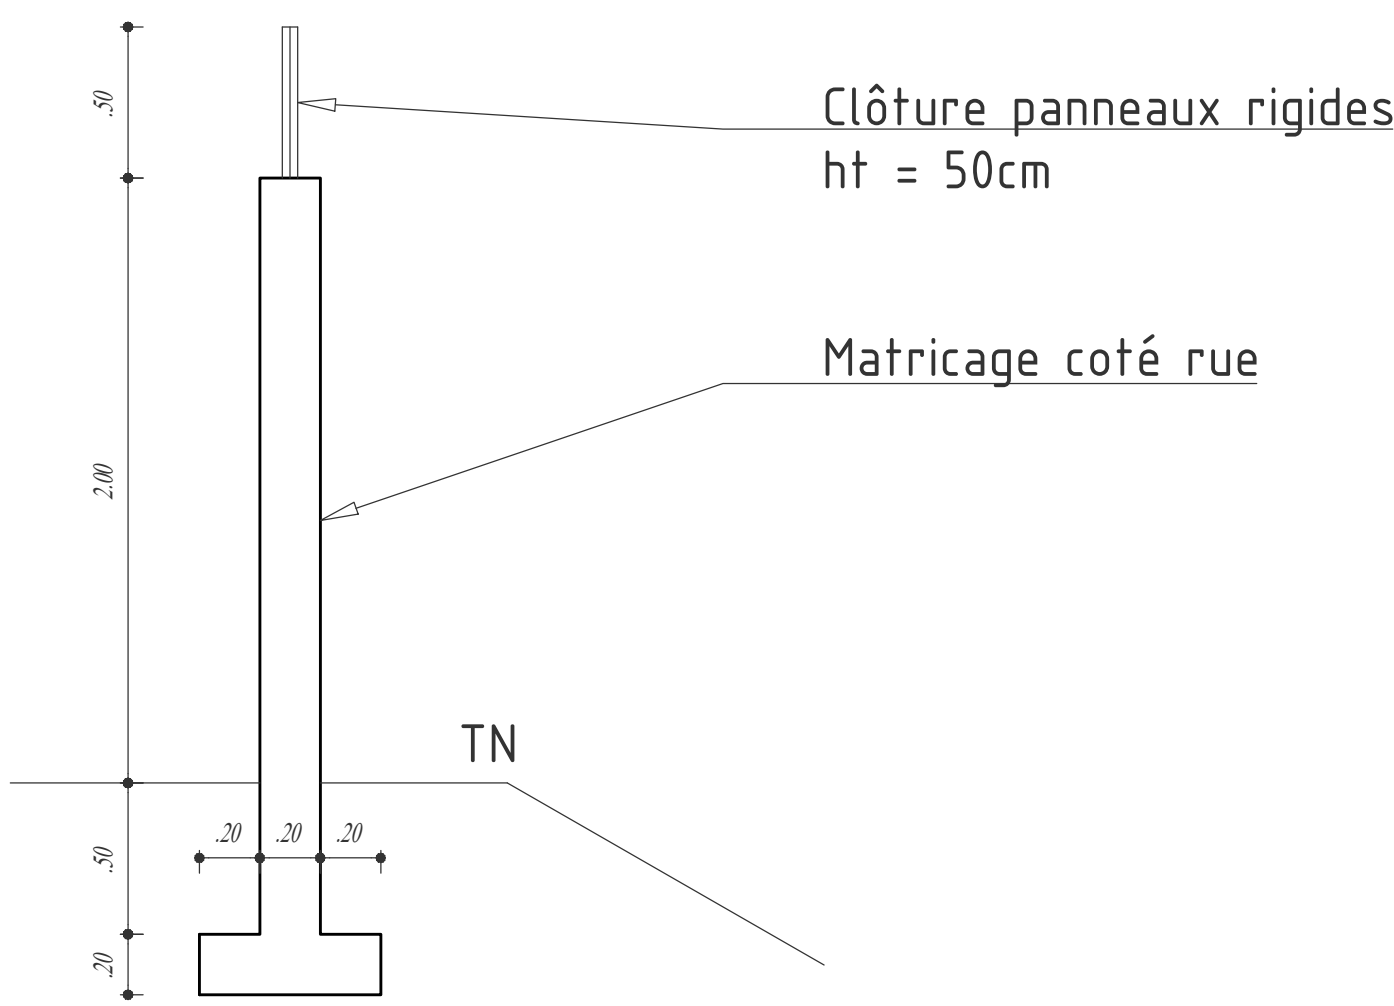

Mur béton matricé de type 3
ech : 1/25e

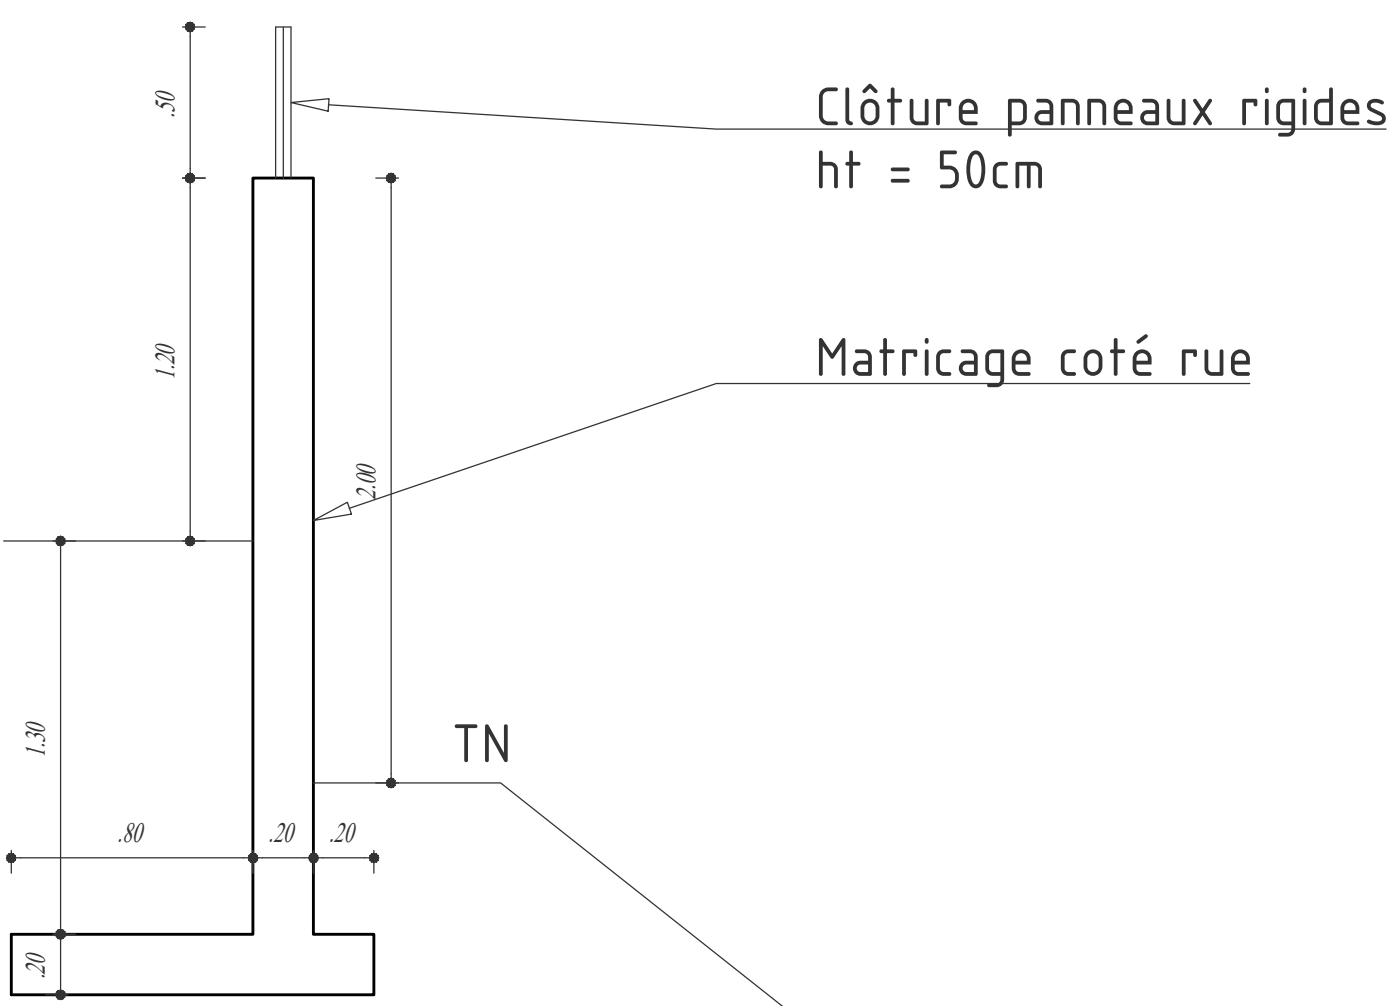

Détail de l'entrée
1/50e

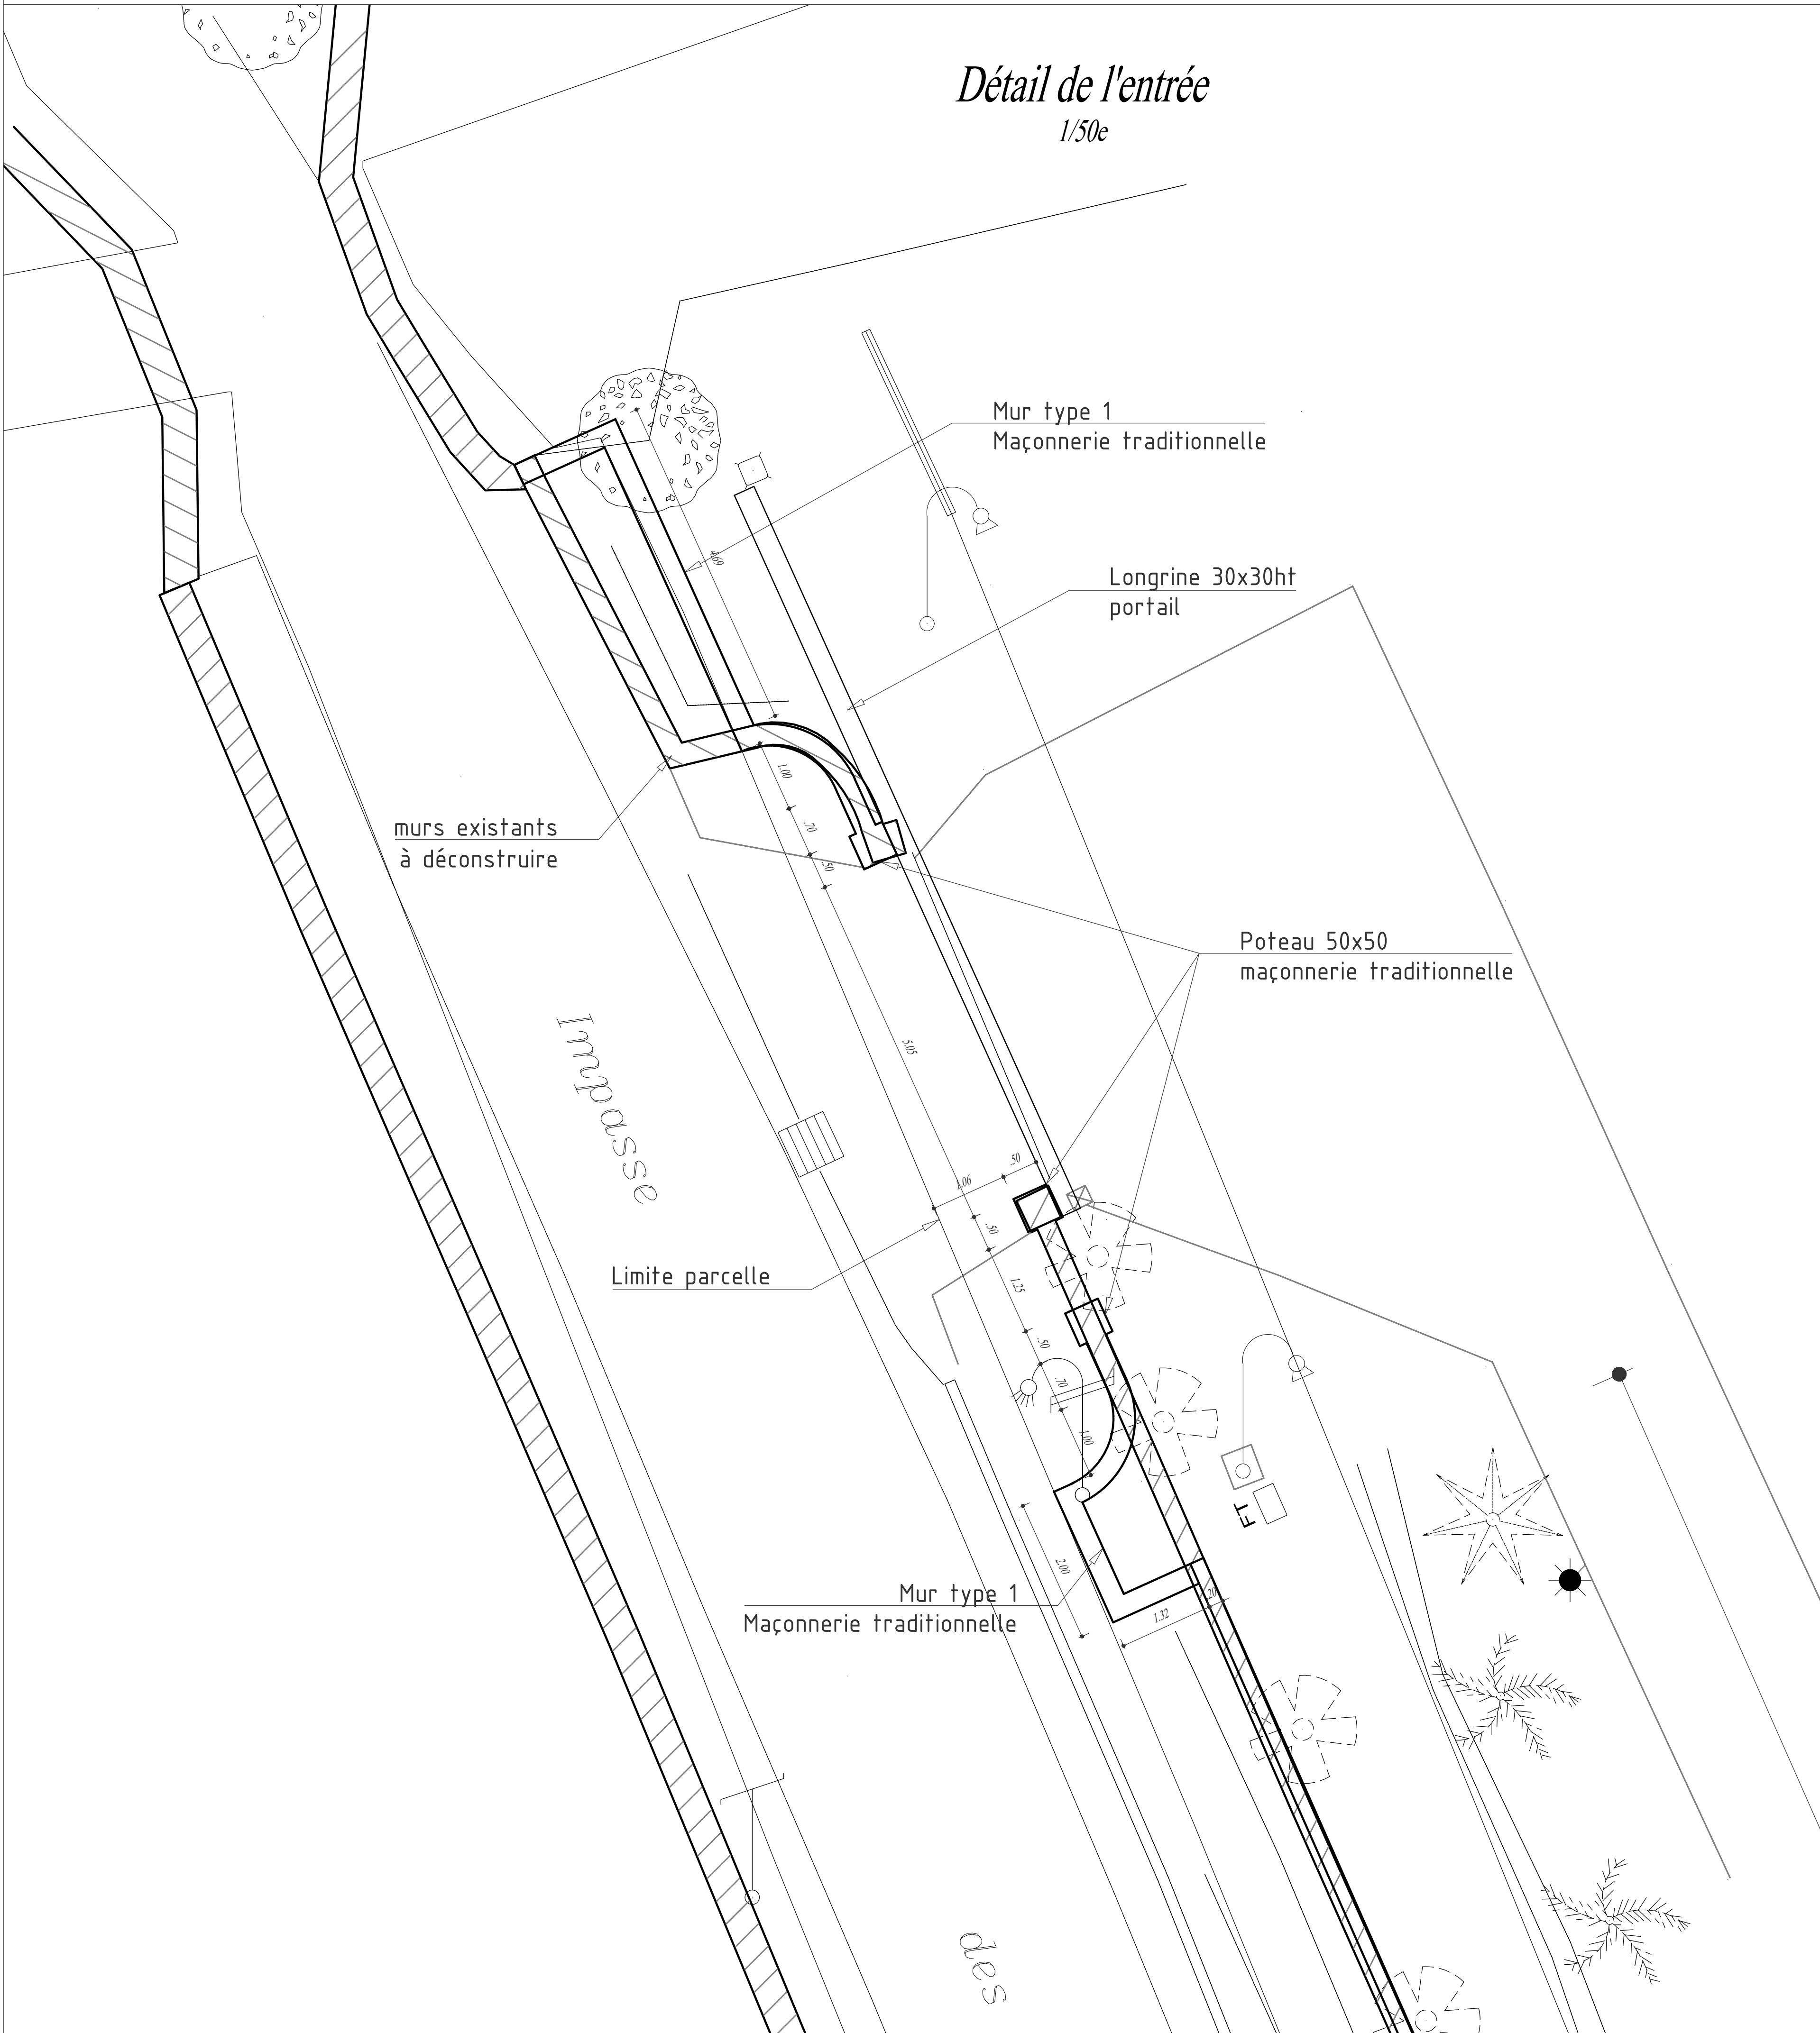

NOTA PLAN DE COFFRAGE

SOL:	*Application des règles EC7 - Hypothèses géotechniques à confirmer par étude géotechnique - Fondations superficielles ancrées d'au moins 30cm dans le substratum. - Contrainte admissible = 0.10 MPa ELS - Les fondations doivent être protégées des infiltrations d'eau en phase provisoire et définitive.
SEISME:	*Application des règles EC8 *Zone 5 (forte) *Classe d'importance : I *Coefficient d'importance : 0.8 *Sol de classe B *Accélération du bâtiment au rocher : ag = 3.0m/s2 *Coefficient d'amortissement : p=5%
VENT:	*Application des règles EC1.4 : Région 5 – Guadeloupe *Vb0 = 38 m/s *Catégorie de terrain : IIIa – campagne *Qp(z=12.0m) = 131.2 daN/m2
MATERIAUX:	*Béton : Application des règles EC2 *Gros béton : XC20/25 *Extérieurs – Fondations : XS1 C30/37 (sauf indication contraire sur plan) *Intérieurs : XC1 C25/30 (sauf indication contraire sur plan) *Acier: HA et TS : fe = 500MPa classe de ductilité B *Câbles : PVC : 30m mini
ENROBAGE DES ACIERS	*Parement extérieur : 4cm *Parement intérieur : 30 (Sauf mentions contraintes portées sur le plan)
GENERALITES	*Le plan est à soumettre à tous les corps d'état *Les côtes des menuiseries intérieures et extérieures sont à confirmer par les lots correspondant avant exécution des réservations. *Les grases hautes des murs sous charpente sont à valider par le lot concerné avant exécution.

Charges sur dalles (non pondérées)		
Charges fixes	Charges d'exploitation	Catégorie EC1
A --- daN/m²	1 --- daN/m²	---
B --- daN/m²	2 --- daN/m²	---
C --- daN/m²	3 --- daN/m²	---
D --- daN/m²	4 --- daN/m²	---
E --- daN/m²	5 --- daN/m²	---
F --- daN/m²	6 --- daN/m²	---

DEPARTEMENT DE LA GUADELOUPE
VILLE de Saint Claude

MAÎTRE D'OUVRAGE :
Préfecture de Guadeloupe

Reconstruction du
mur de la résidence préfectorale

Mur de clôture

COFFRAGE

INDICES	MODIFICATIONS	DATES
A		
B		
C		
D		
E		

N° de Plan : BA01 Ech. : 1/200e - 1/50Fait le : 17/06/2026	Bureau d'études : CCET Lot n°2 ZAC de Colin 97170 Petit Bourg Tél: 05 90 85 43 36 Fax: 05 90 85 40 55 lbride@ccet-outremer.com	Architecte : CCET Lot n°2 ZAC de Colin 97170 Petit Bourg Tél: 05 90 85 43 36 Fax: 05 90 85 40 55 lbride@ccet-outremer.com
---	---	--