


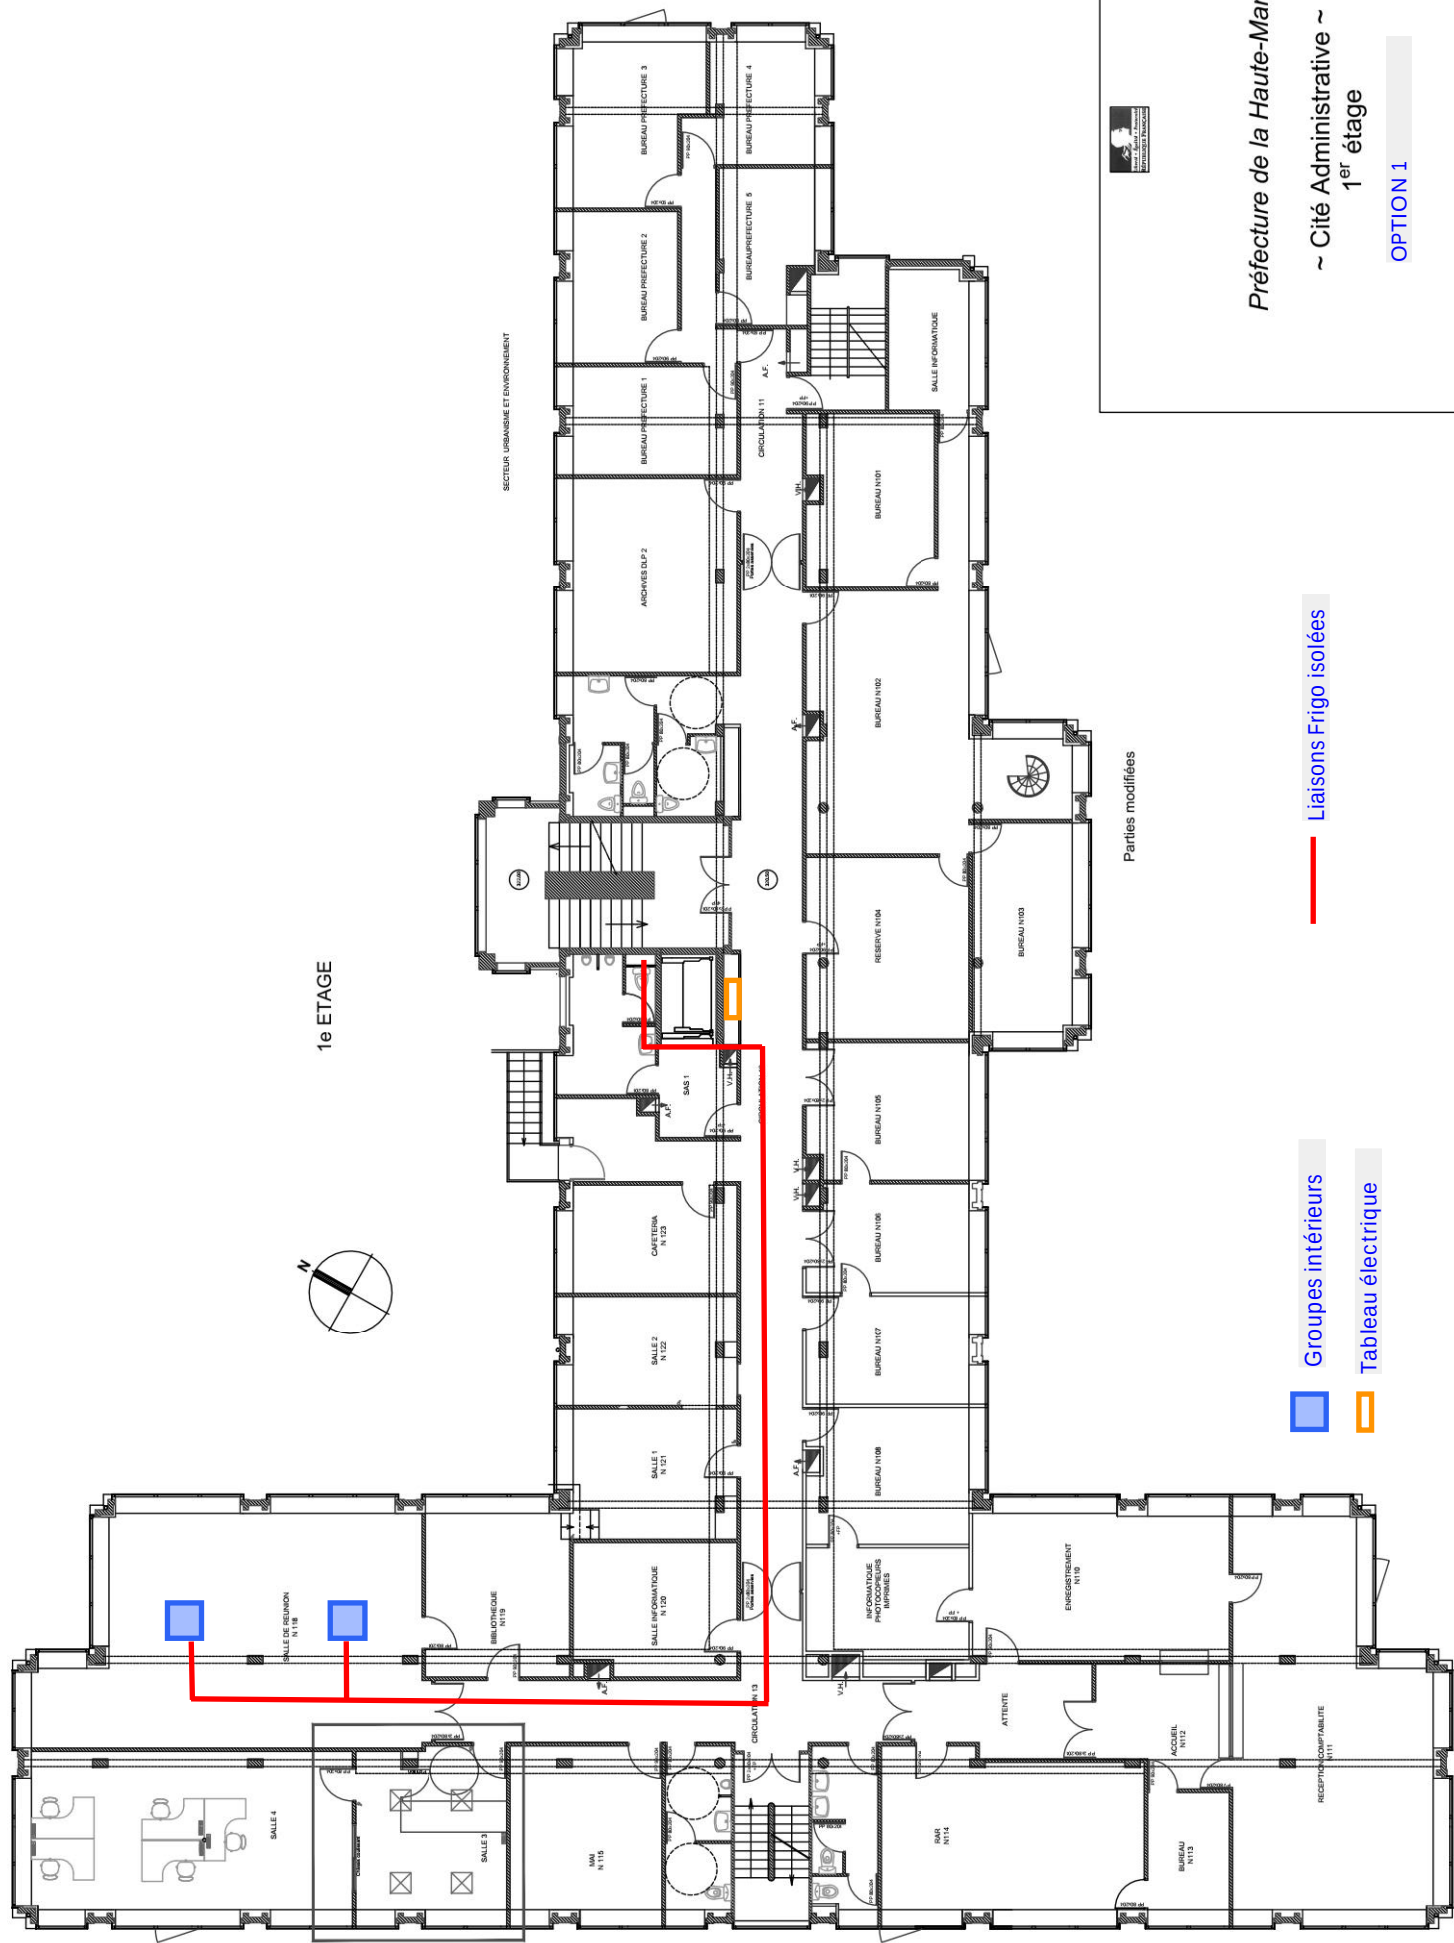

1e ETAGE



SECTEUR URBAIN ET ENVIRONNEMENT

Parties modifiées

Groupes intérieurs



Tableau électrique



Liaisons Frigo isolées



Prefecture de la Haute-Marne

~ Cité Administrative ~
1^{er} étage

OPTION 1

