


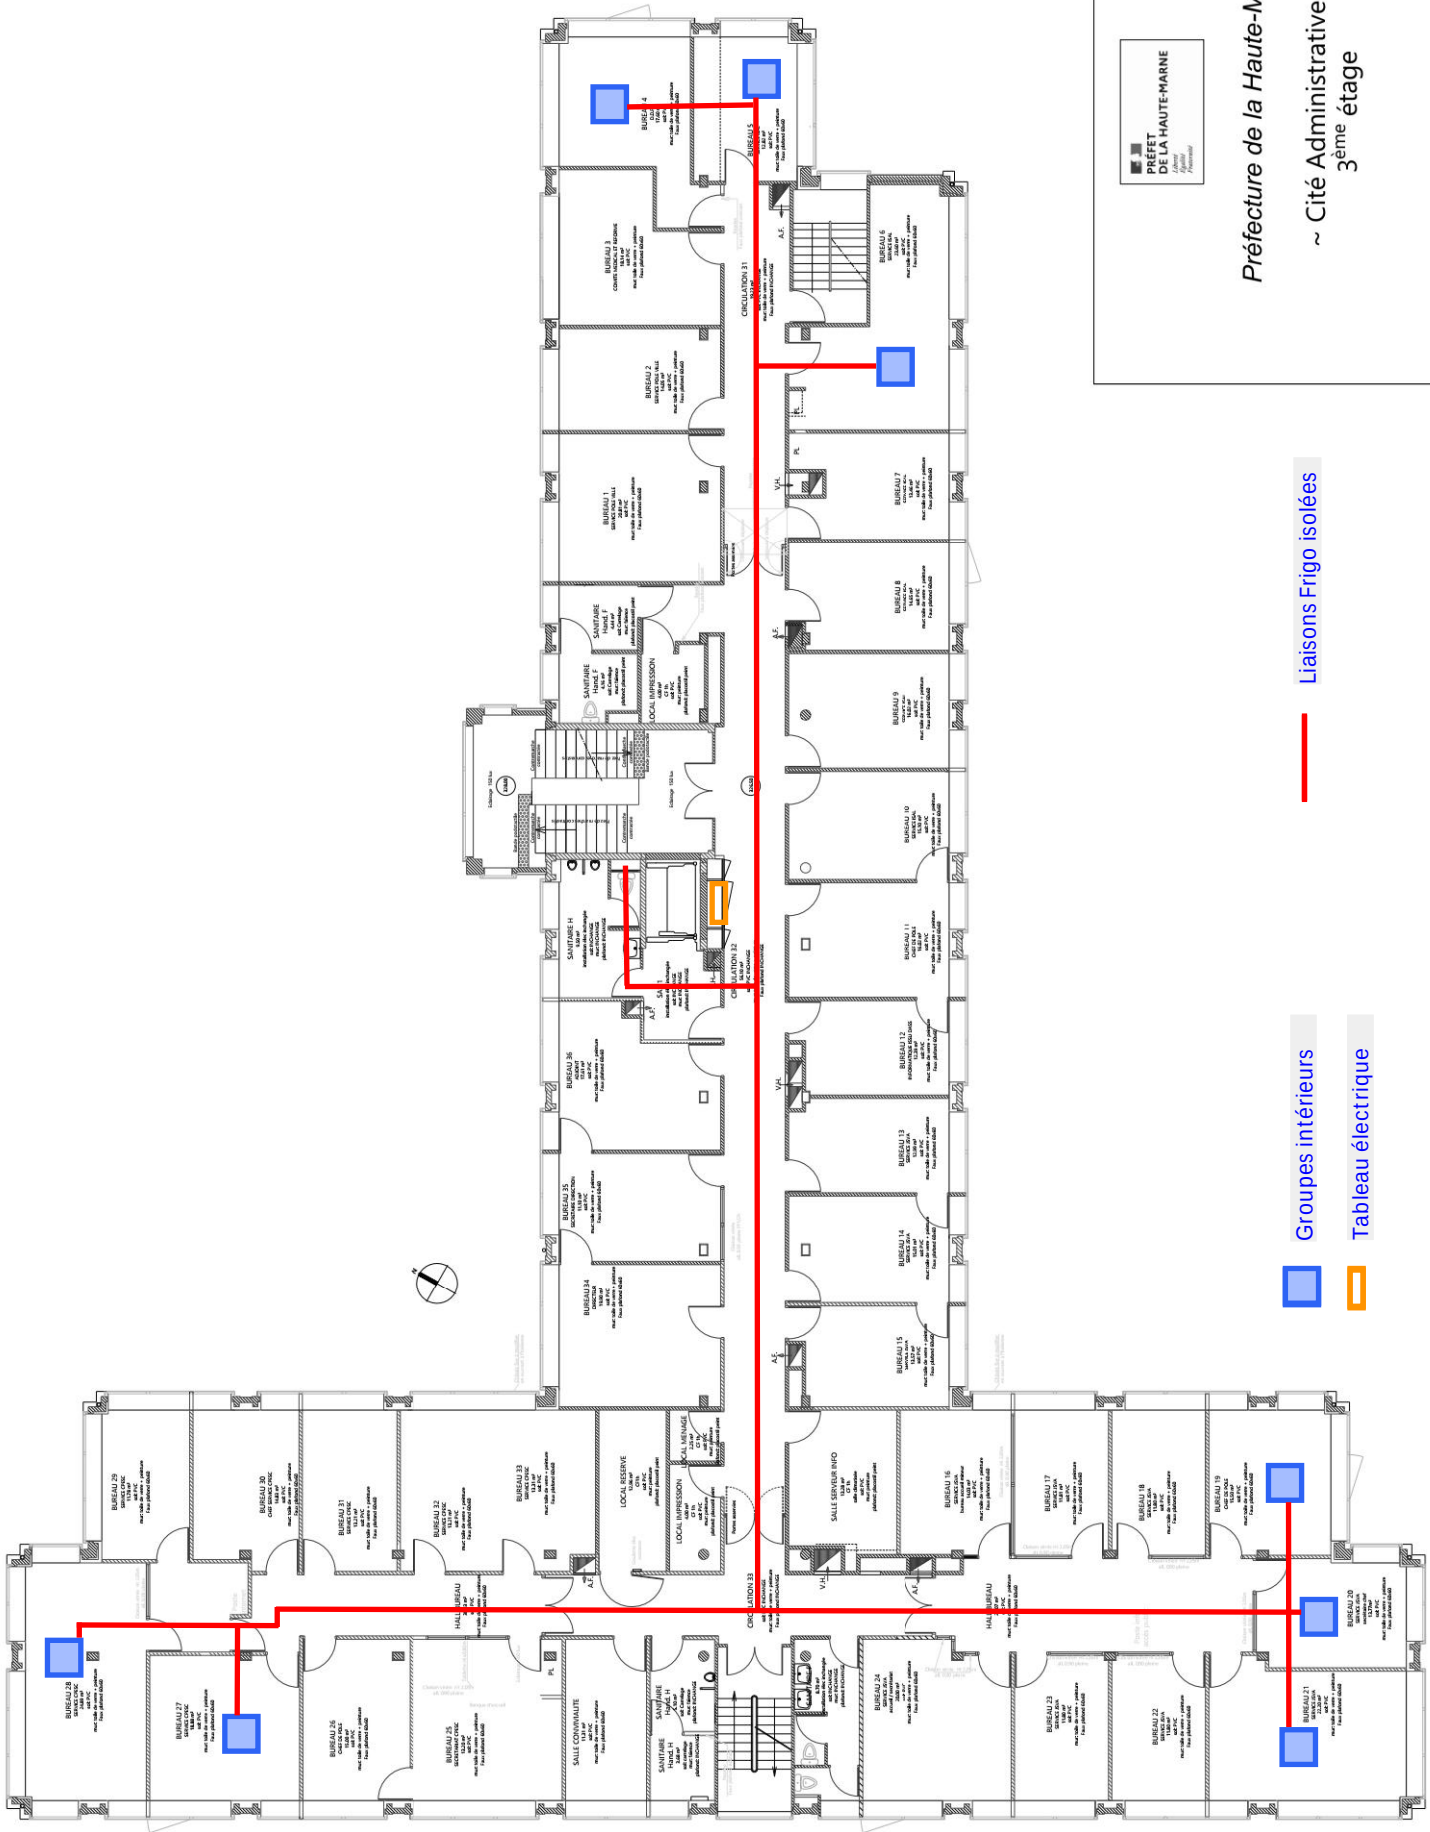

Liaisons Frigo isolées

Groupes intérieurs

Tableau électrique



Prefecture de la Haute-Marne
~ Cité Administrative ~
3^{ème} étage