


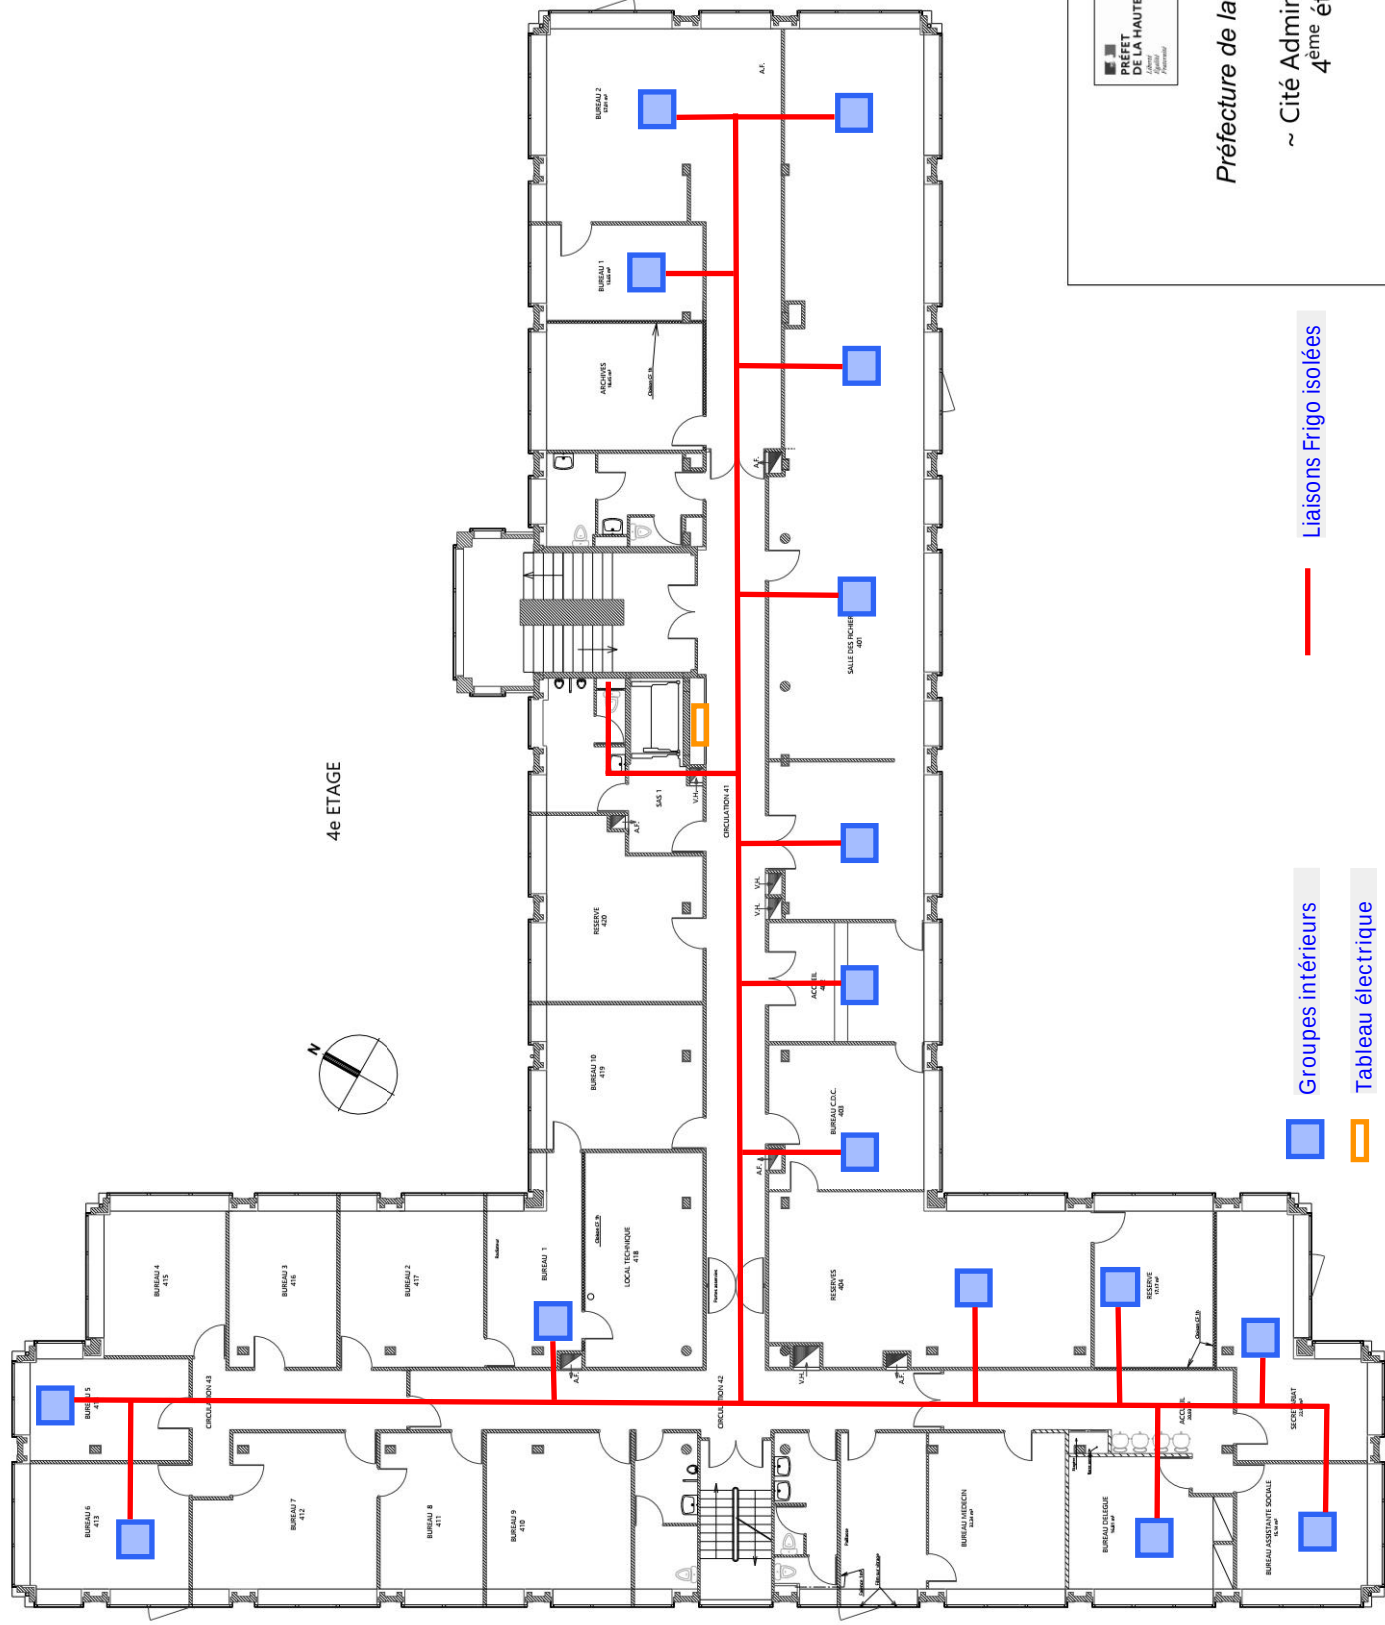

4e ETAGE



Prefecture de la Haute-Marne

~ Cité Administrative ~
4^{ème} étage

Liaisons Frigo isolées

Groupes intérieurs

Tableau électrique