



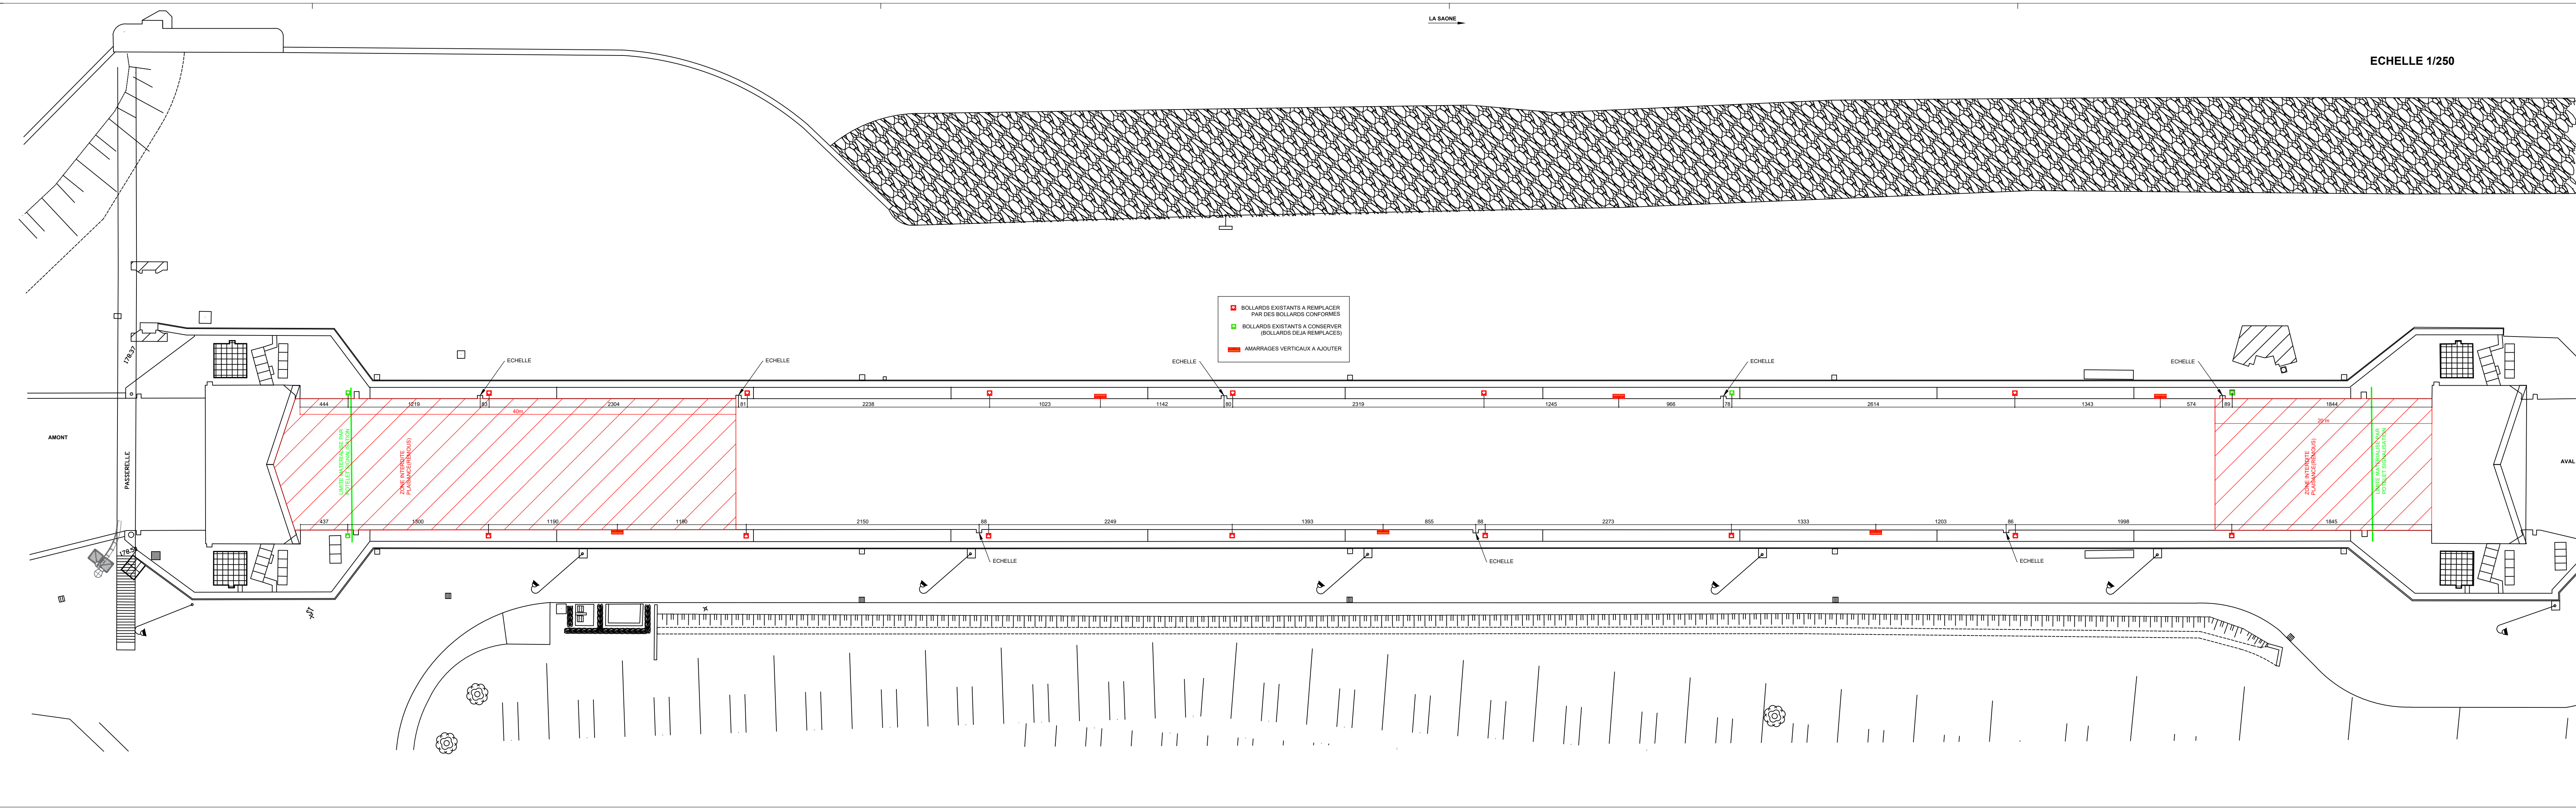

Direction
Territoriale
Rhône Saône


Subdivision de Mâcon
26, quai des Marais
71000 Mâcon

Tél: 03 85 39 91 91
Fax: 03 85 39 91 99

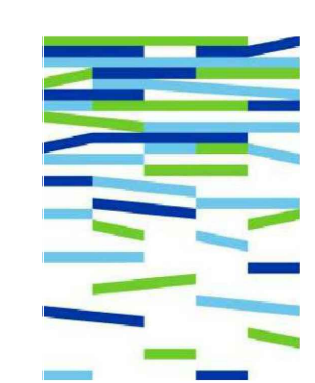

ETUDES DE DIAGNOSTIC ET DE
PROJET POUR LA MISE EN SECURITE
DES 5 ECLUSES A GRAND GABARIT
DE LA GRANDE SAONE


1.2
VUE EN PLAN DU SAS DE
L'ECLUSE DE DRACE
PROJET

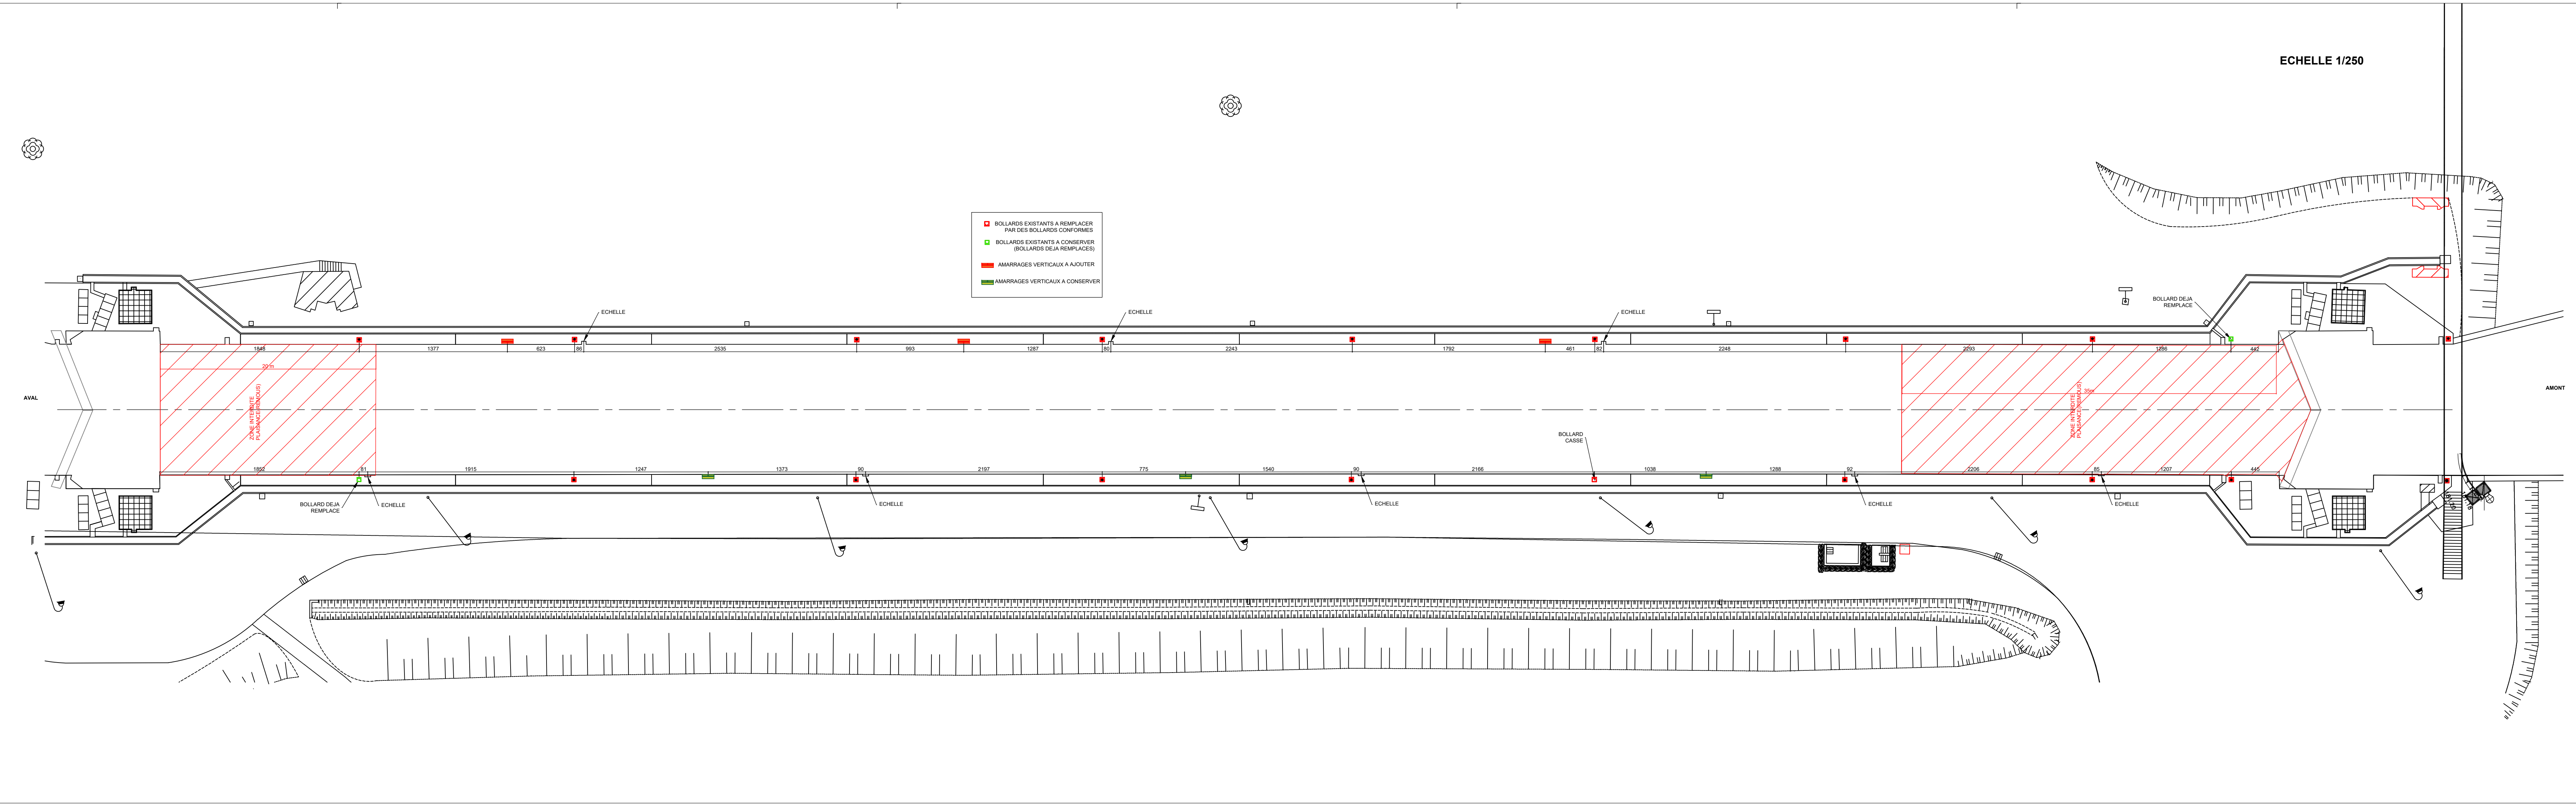

Direction
Territoriale
Rhône Saône

Subdivision de Mâcon
26, quai des Marais
71000 Mâcon

Tél: 03 85 39 91 91
Fax: 03 85 39 91 99

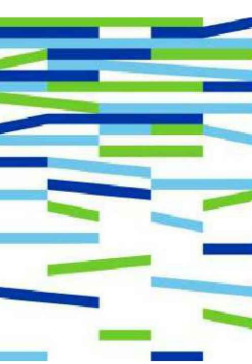


ETUDES DE DIAGNOSTIC ET DE
PROJET POUR LA MISE EN SECURITE
DES 5 ECLUSES A GRAND GABARIT
DE LA GRANDE SAONE


1.3

VUE EN PLAN DU SAS DE
L'ECLUSE DE ORMES

PROJET

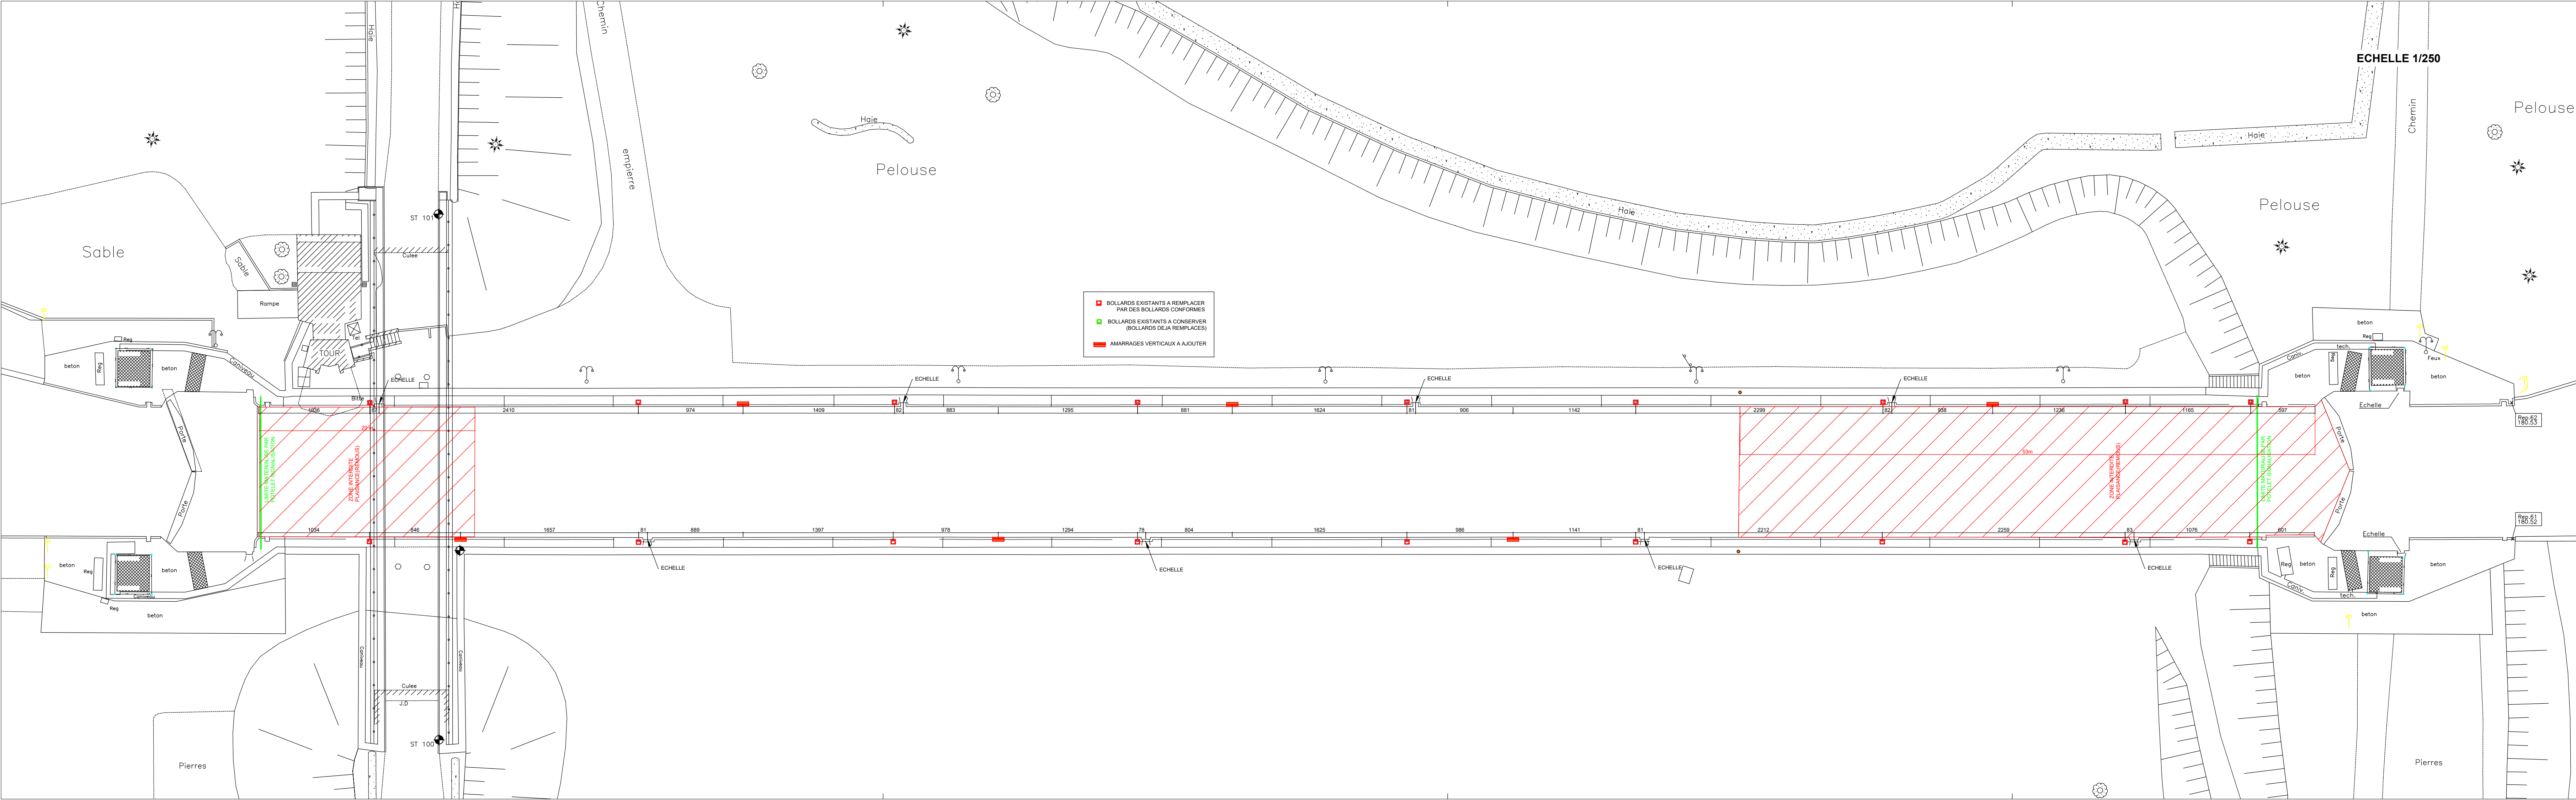

Direction
Territoriale
Rhône Saône
Subdivision de Mâcon
26, quai des Marais
71000 Mâcon
Tél: 03 85 39 91 91
Fax: 03 85 39 91 99

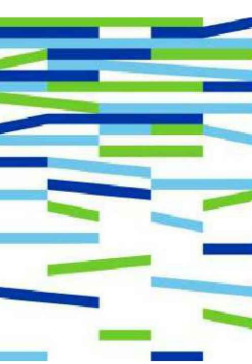

ETUDES DE DIAGNOSTIC ET DE
PROJET POUR LA MISE EN SECURITE
DES 5 ECLUSES A GRAND GABARIT
DE LA GRANDE SAONE

1.4
VUE EN PLAN DU SAS DE
L'ECLUSE D'ECUELLES
PROJET

