


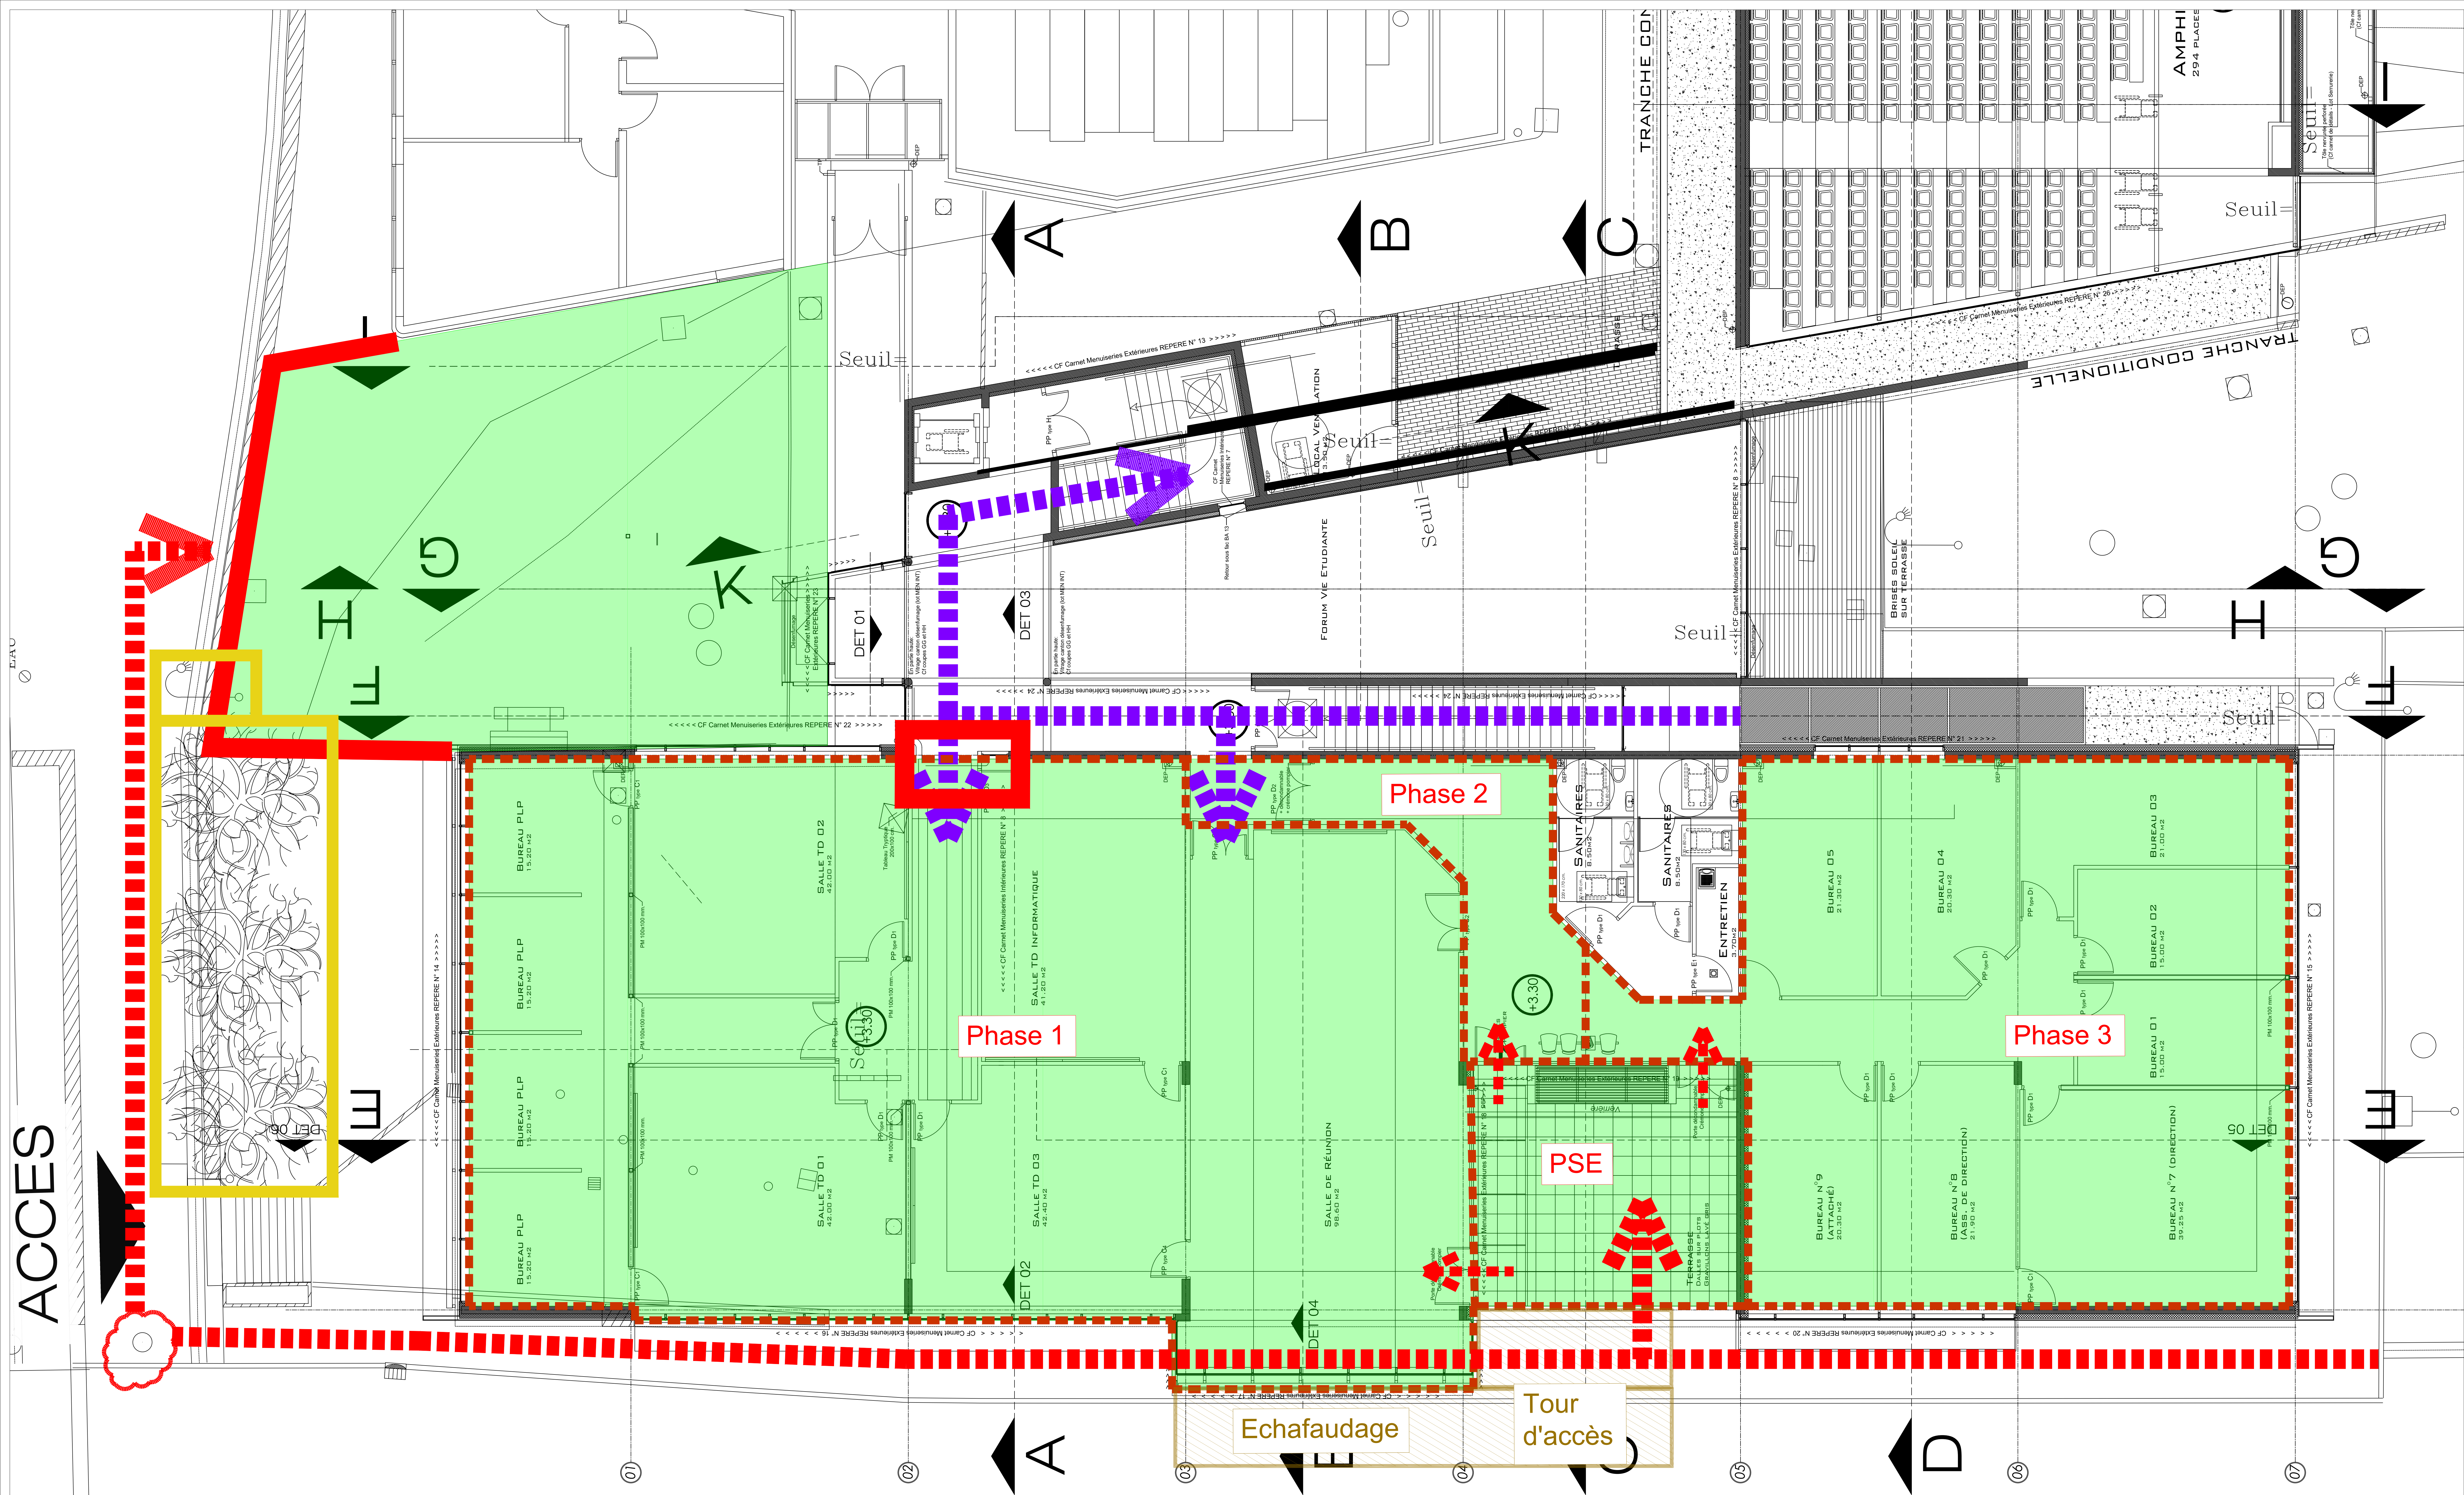

LEGENDE PIC	
	Zones de travaux
	Zones de stockage
	Stationnement ouvriers et engins : utilitaires / VL pour ouvriers
	Clôtures de chantier type barrières HERAS, opaques
	Accès ouvriers
	Bungalows pour BASE VIE, Benches
	Réseaux AEP chantier
	Réseaux EU/EV chantier
	Réseaux ELEC chantier
	Protection et/ou dépose/repose des existants. Dépose en début de chantier et repose en fin de chantier de tout mobilier urbain, garde-corps, signalétique (épis) scellés au sol ou en façade...
	Emprise échafaudage
	Sens de circulation des livraisons
	Sens de circulation des ouvriers
	Sens de circulation Public / Personnel
	Protection existant
	Porte provisoire de chantier

NOTA : Tout stockage de mobilier existant, matériel existant et équipement existant dans la zone de travaux est interdit.

Maître d'Ouvrage	
UNIVERSITE POLYTECHNIQUE HAUTS-DE-FRANCE	
Bâtiment Claudin Lejeune 3	
Le Mont Houy,	
59313 Valenciennes Cedex 9	
Contact : Danté GINGALI	
Courriel : dante.gingali@uphf.fr	
Tél : 03 27 51 11 25	

Equipe de Maîtrise d'oeuvre	
ATW - Architectural & Technical Workshop	
Agence Nord : 233 rue des Moleilles,	
ZAC du Chevallement 59286 ROOST-WARENDIN	
Siège social : 73 cours Albert Thomas 69003 LYON	
Contact : Wilfrid TURCHET Architecte DEHMONP	
Tél : 06 85 79 92 90 - Courriel : contact@atw.fr	

Maître d'oeuvre Co-traitant	
TW INGENIERIE	
Siège social : 233 rue des Moleilles,	
ZAC du Chevallement 59286 ROOST-WARENDIN	
Adresse commerciale sud-est : 73 Cours Albert Thomas, 69003 LYON	
Adresse commerciale Paris IDF : 54 rue Greneta, 75002 PARIS	
Contact : M. Wilfrid TURCHET, Président	
Tél : 03 27 97 81 80 - Courriel : contact@tw-ingenierie.com	
Site internet : www.tw-ingenierie.com	

PIC	

AMENAGEMENT DU BATIMENT CLAUDIN LEJEUNE 3	
DIRECTION DE L'INSA HAUTS DE FRANCE	
Adresse : Campus Mont Houy 59313, 59313 Valenciennes	
03 : PLAN DE NIVEAU R+1 - ETAT PROJETE	

Ech : 1/50	N° de PLAN : 03	Date de l'indice A : 29/05/2026
Dessiné par : JHS	Vérifié par : NR	Approuvé par : WT
Affaire N° : DOM-116-2025 / MQ-84-2025	Format : A0	Phase : ESS, APS, APD, PC, PRO, ACT, VSA, DET, AOR
INDICE	DATE	DESCRIPTION
0	24/05/2026	Mise à jour