


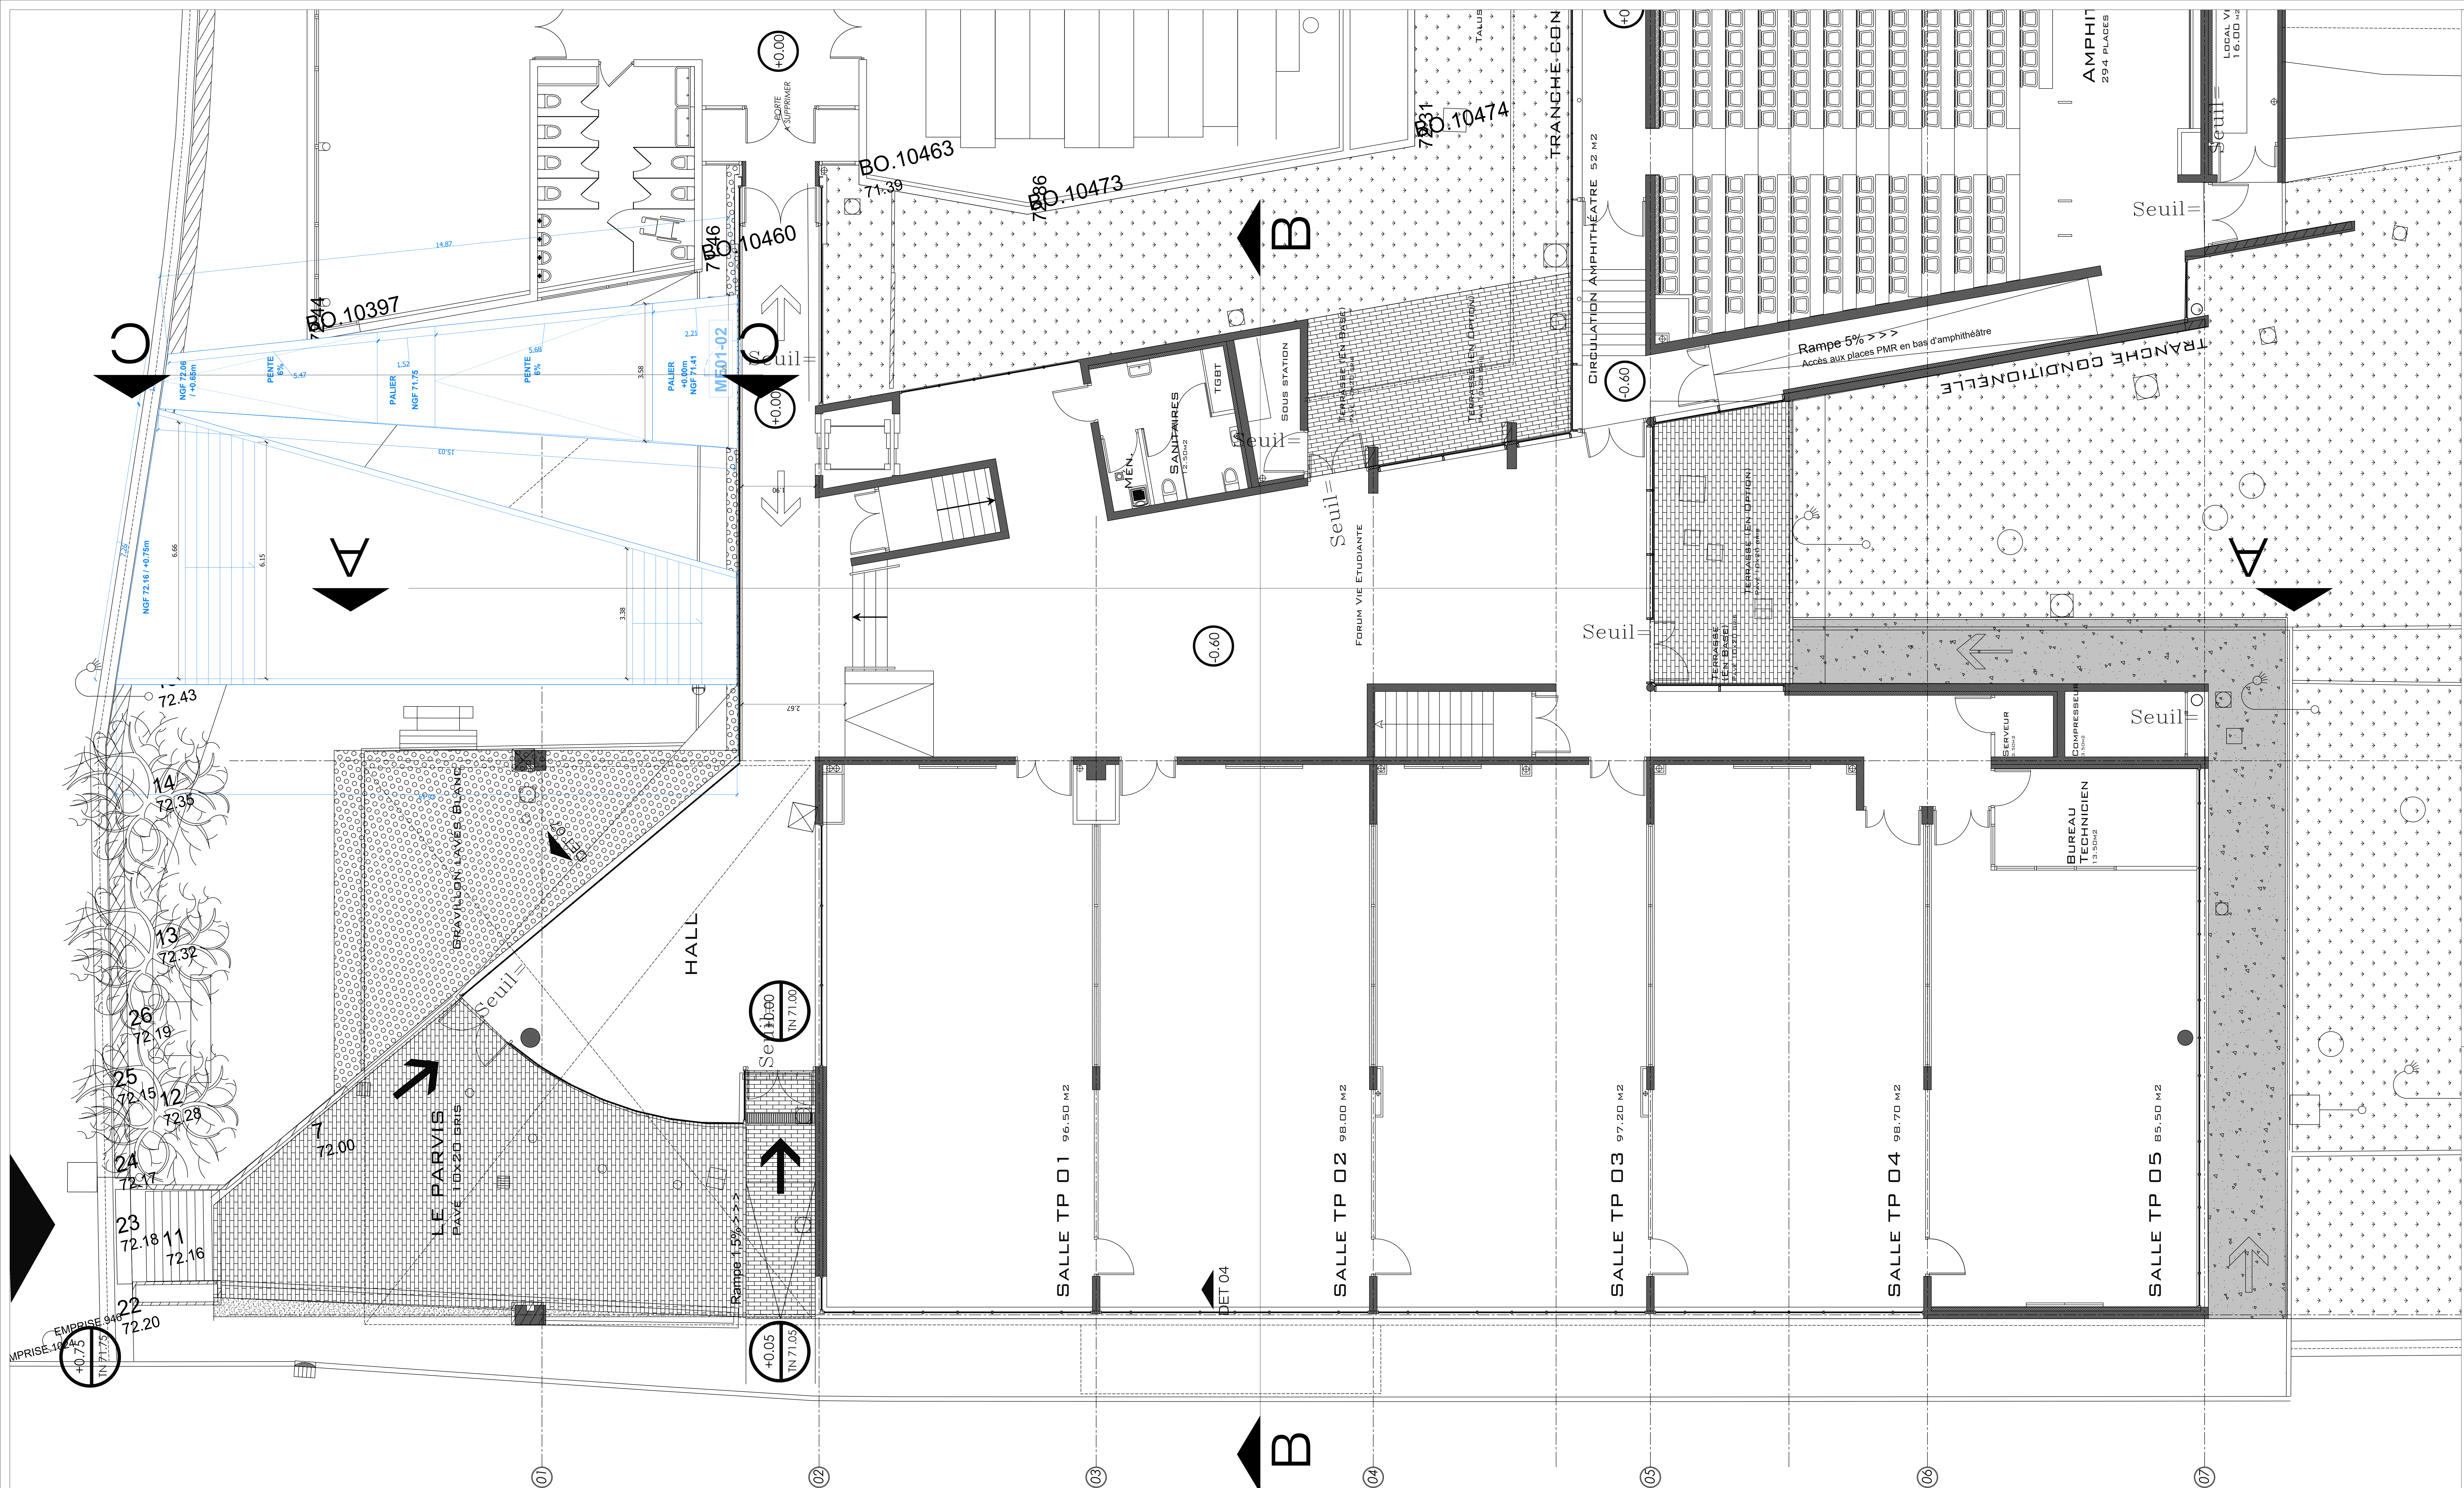

Maître d'Ouvrage
UNIVERSITÉ POLYTECHNIQUE HAUTS-DE-FRANCE
Bâtiment Claudin Lejeune 3
Le Mont Houy,
59313 Valenciennes Cedex 9
Contact : Dante GINGALI
Courriel : Dante.Gingali@uphf.fr
Tél : 03 27 51 11 25

Equipe de Maîtrise d'oeuvre
Maître d'oeuvre
Mandatitaire
ATW - Architectural & Technical Workshop
Agence Nord : 233 rue des Moleilles,
ZAC du Chevallement 59286 ROOST-WARENDIN
Séjour social : 73 cours Albert Thomas 69003 LYON
Contact : Wilfried TURCHET Architecte DEHMONP
Tél : 06 85 79 92 90 - Courriel : contact@atw.fr

Maître d'oeuvre
Co-traitant
TCE
TW INGENIERIE
Séjour social : 233 rue des Moleilles,
ZAC du Chevallement 59286 ROOST-WARENDIN
Adresse commerciale Paris IDF : 54 rue Greneta, 75002 PARIS
Contact : M. Wilfried TURCHET, Président
Tél : 03 27 97 81 80 - Courriel : contact@tw-ingenierie.com
Site internet : www.tw-ingenierie.com

Autres intervenants
BCT
SOCOTEC CONSTRUCTION
Parc d'activité de l'Industrie Ouest
Bâtiment H - 1, rue Louis Duval
59328 VALENCIENNES
Contact : Frédéric KALINOWSKI
Tél : 06 71 98 41 80
Courriel : frederic.kalinowski@socotec.com

CSPS
OSER.Bat
Contact : Alain VERHEYE
Tél : 07 81 00 57 19
Courriel : oser.bat@orange.fr

PRO
AMENAGEMENT DU BATIMENT CLAUDIN LEJEUNE 3
DIRECTION DE L'INSA HAUTS DE FRANCE
04 : PLAN DE NIVEAU RDC - ETAT PROJETE
Adresse : Campus Mont Houy 59313, 59313 Valenciennes
Ech : 1/100
N° de PLAN : 04
Date de l'indice A : 29/05/2026
Dessiné par : JHS
Vérifié par : NR
Approuvé par : WT
Affaire N° : DCM-116-2025 / MQ-84-2025
Format : A0
Phase : ESQ, APS, APS, PC, PRO, ACT, VSA, DET, AOR
INDICE
B
24/06/2026 Mise à jour
C
07/07/2026 Modifications après avis BCT
DESCRIPTION
CE DOCUMENT EST LA PROPRIÉTÉ DE LA SOCIÉTÉ "ATW" IL NE PEUT ÊTRE COPIÉ OU COMMUNIQUÉ À DES TIERS SANS SON AUTORISATION