


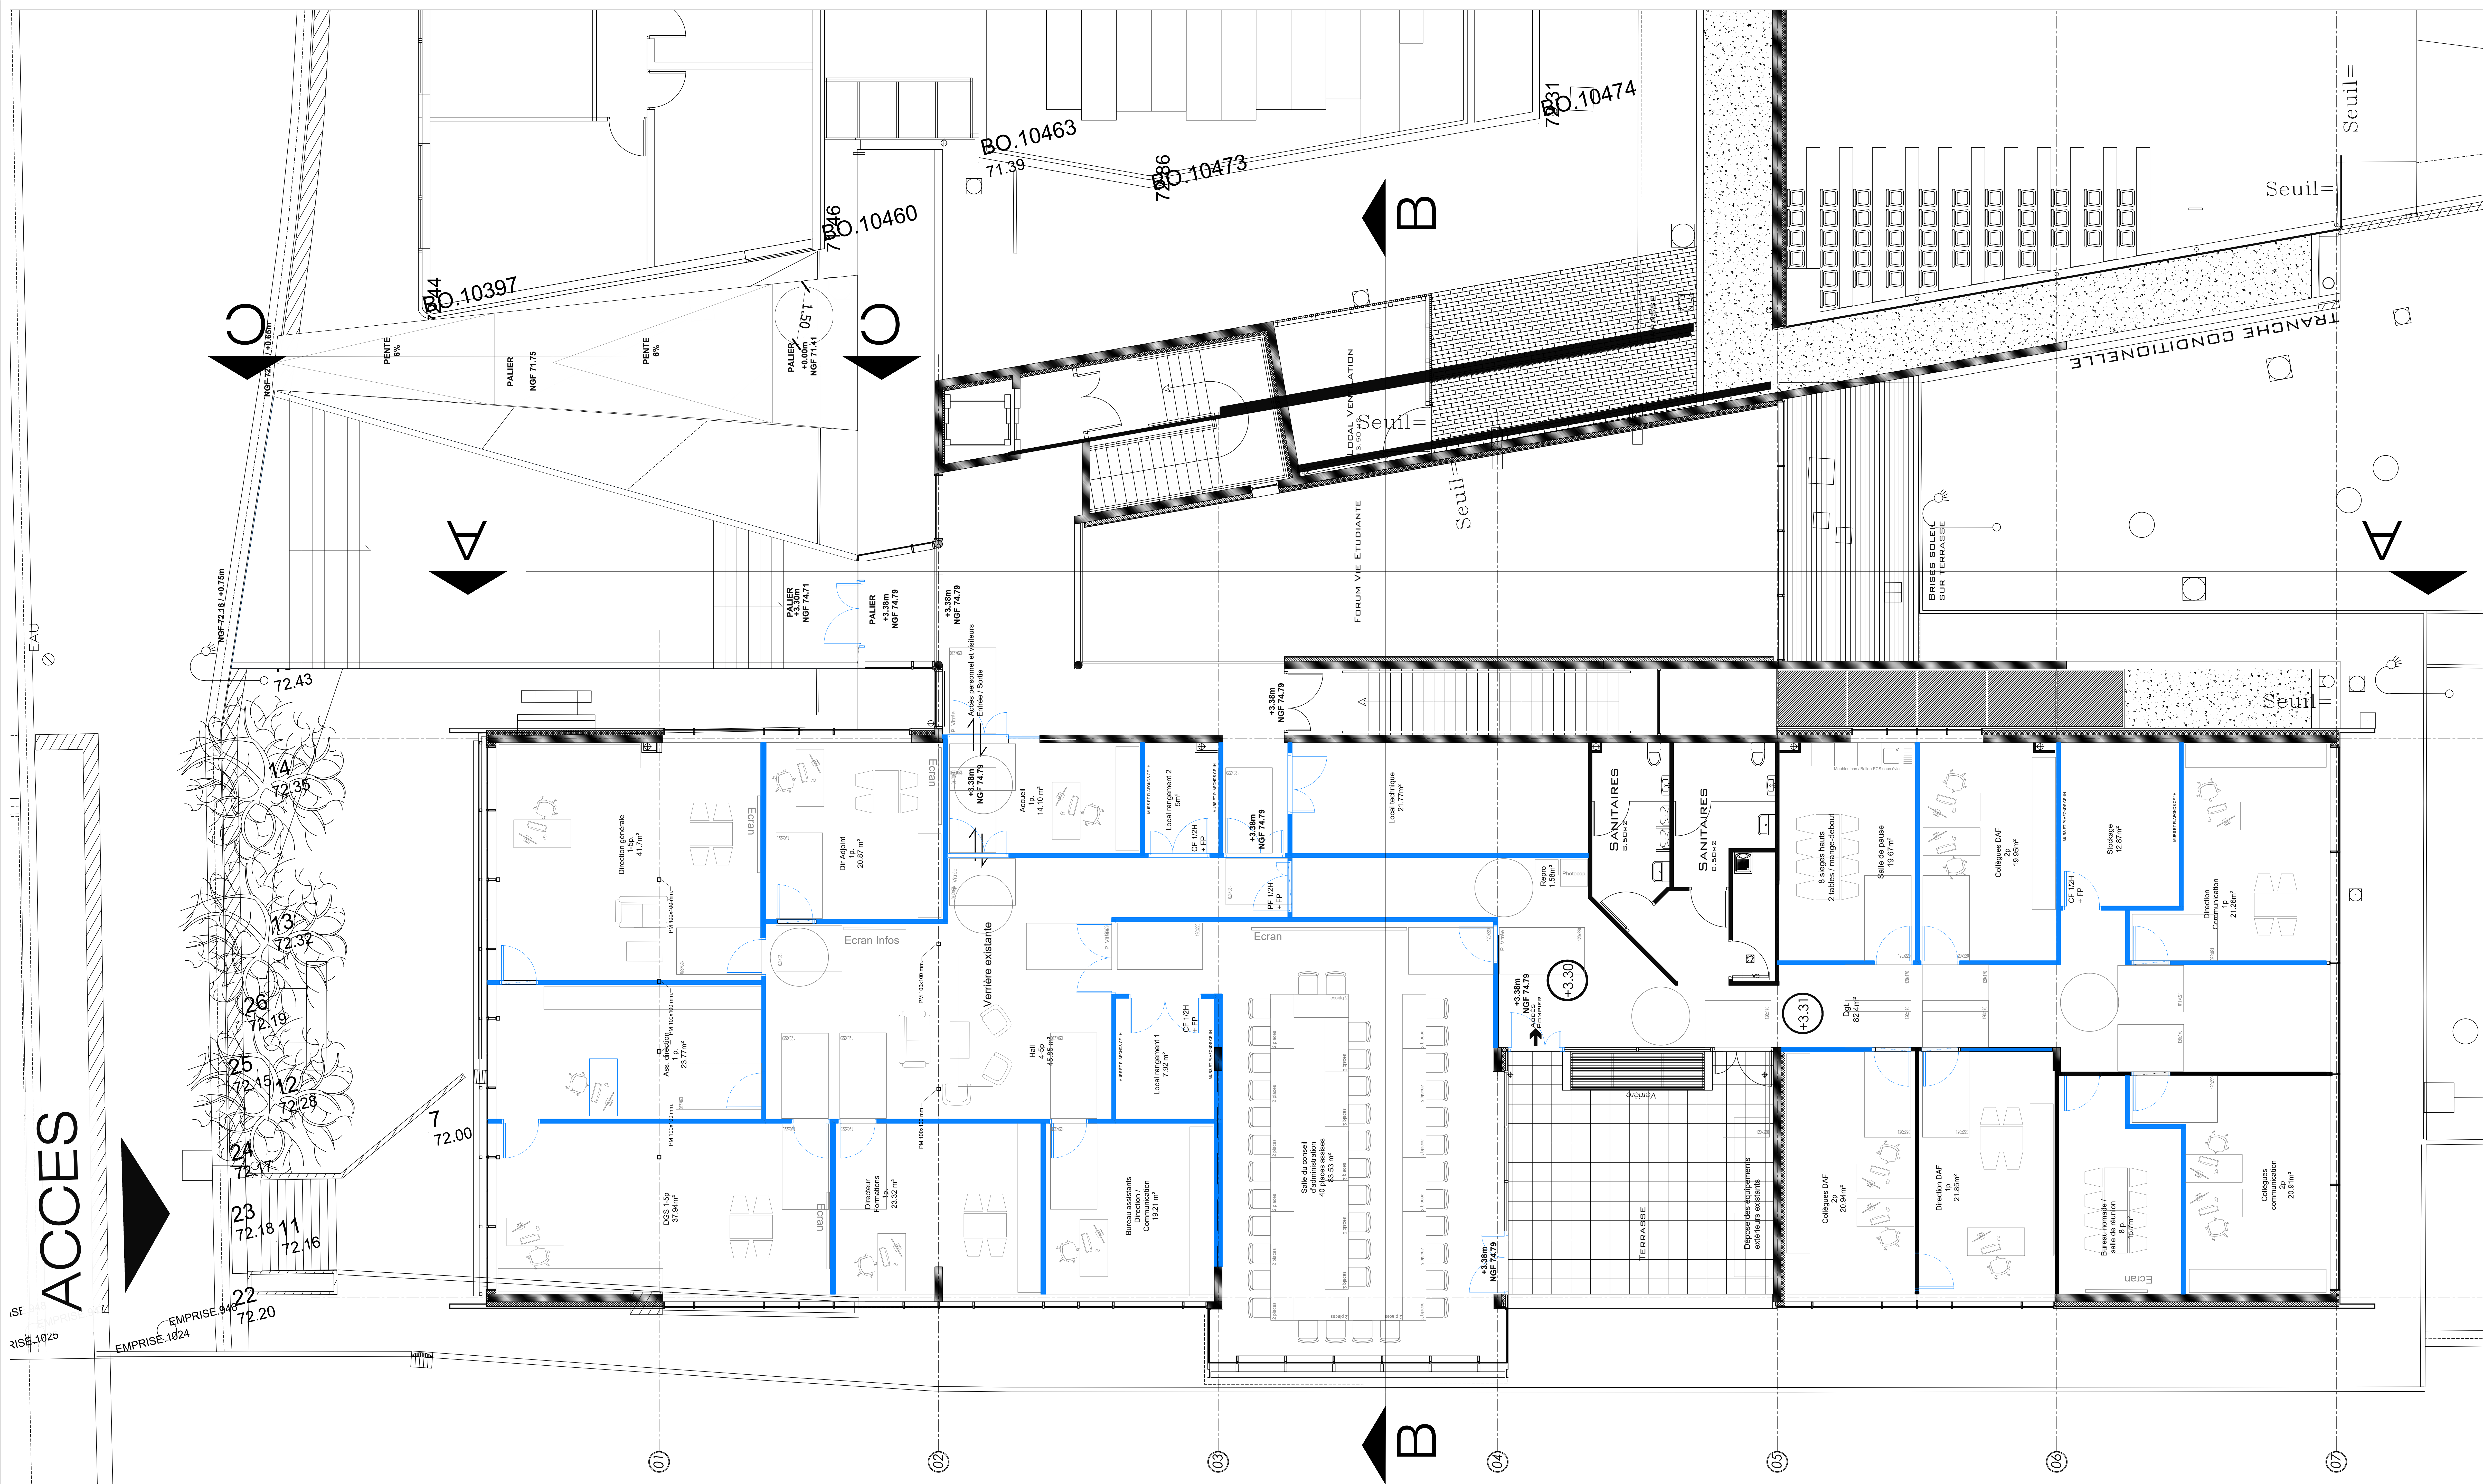

Maître d'Ouvrage

UNIVERSITÉ POLYTECHNIQUE HAUTS-DE-FRANCE
Bâtiment Claudin Lejeune 3
Le Mont Houy,
59313 Valenciennes Cedex 9
Contact : Dante GINGALI
Courriel : Dante.Gingali@uphf.fr
Tél : 03 27 51 11 25

Equipe de Maîtrise d'œuvre

ATW - Architectural & Technical Workshop
Agence Nord : 233 rue des Moleilles,
ZAC du Chevallement 59286 ROOST-WARENDIN
Séjour social : 73 cours Albert Thomas 69003 LYON
Contact : Wilfried TURCHET Architecte DEHMONP
Tél : 06 85 79 92 90 - Courriel : contact@atw.fr

Maître d'œuvre

TW INGENIERIE
Séjour social : 233 rue des Moleilles,
ZAC du Chevallement 59286 ROOST-WARENDIN
Adresse commerciale sud-est : 73 Cours Albert Thomas, 69003 LYON
Adresse commerciale Paris IDF : 54 rue Greneta, 75002 PARIS
Contact : M. Wilfried TURCHET, Président
Tél : 03 27 97 81 80 - Courriel : contact@tw-ingenierie.com
Site internet : www.tw-ingenierie.com

Autres intervenants

BCT	SOCOTEC CONSTRUCTION Parc d'activité de l'Industrie Ouest Bâtiment H - 1, rue Louis Duval 59328 VALENCIENNES Contact : Frédéric KALINOWSKI Tél : 06 71 98 41 80 Courriel : frederic.kalinowski@socotec.com	CSPS	OSER.BAT Contact : Alain VERHEYE Tél : 07 61 00 57 19 Courriel : oser.bat@orange.fr
------------	---	-------------	---

PRO

AMENAGEMENT DU BATIMENT CLAUDIN LEJEUNE 3
DIRECTION DE L'INSA HAUTS DE FRANCE
06. PLAN DE NIVEAU R+1 - ETAT PROJETE
Adresse : Campus Mont Houy 59313, 59313 Valenciennes

Ech : 1/100	N° de PLAN : 06	Date de l'indice A : 29/05/2026
Dessiné par : JHS	Vérifié par : NR	Approuvé par : WT
Affaire N° : DOM-116-2025 / MQ-84-2025	Format : A0	Phase : ESQ, APS, APS, PRO, ACT, VSA, DET, AOR
INDICE	DATE	DESCRIPTION
B	24/05/2026	Mise à jour
C	07/07/2026	Modifications après avis BCT

CE DOCUMENT EST LA PROPRIÉTÉ DE LA SOCIÉTÉ "ATW" IL NE PEUT ÊTRE COPIÉ OU COMMUNIQUÉ À DES TIERS SANS SON AUTORISATION