


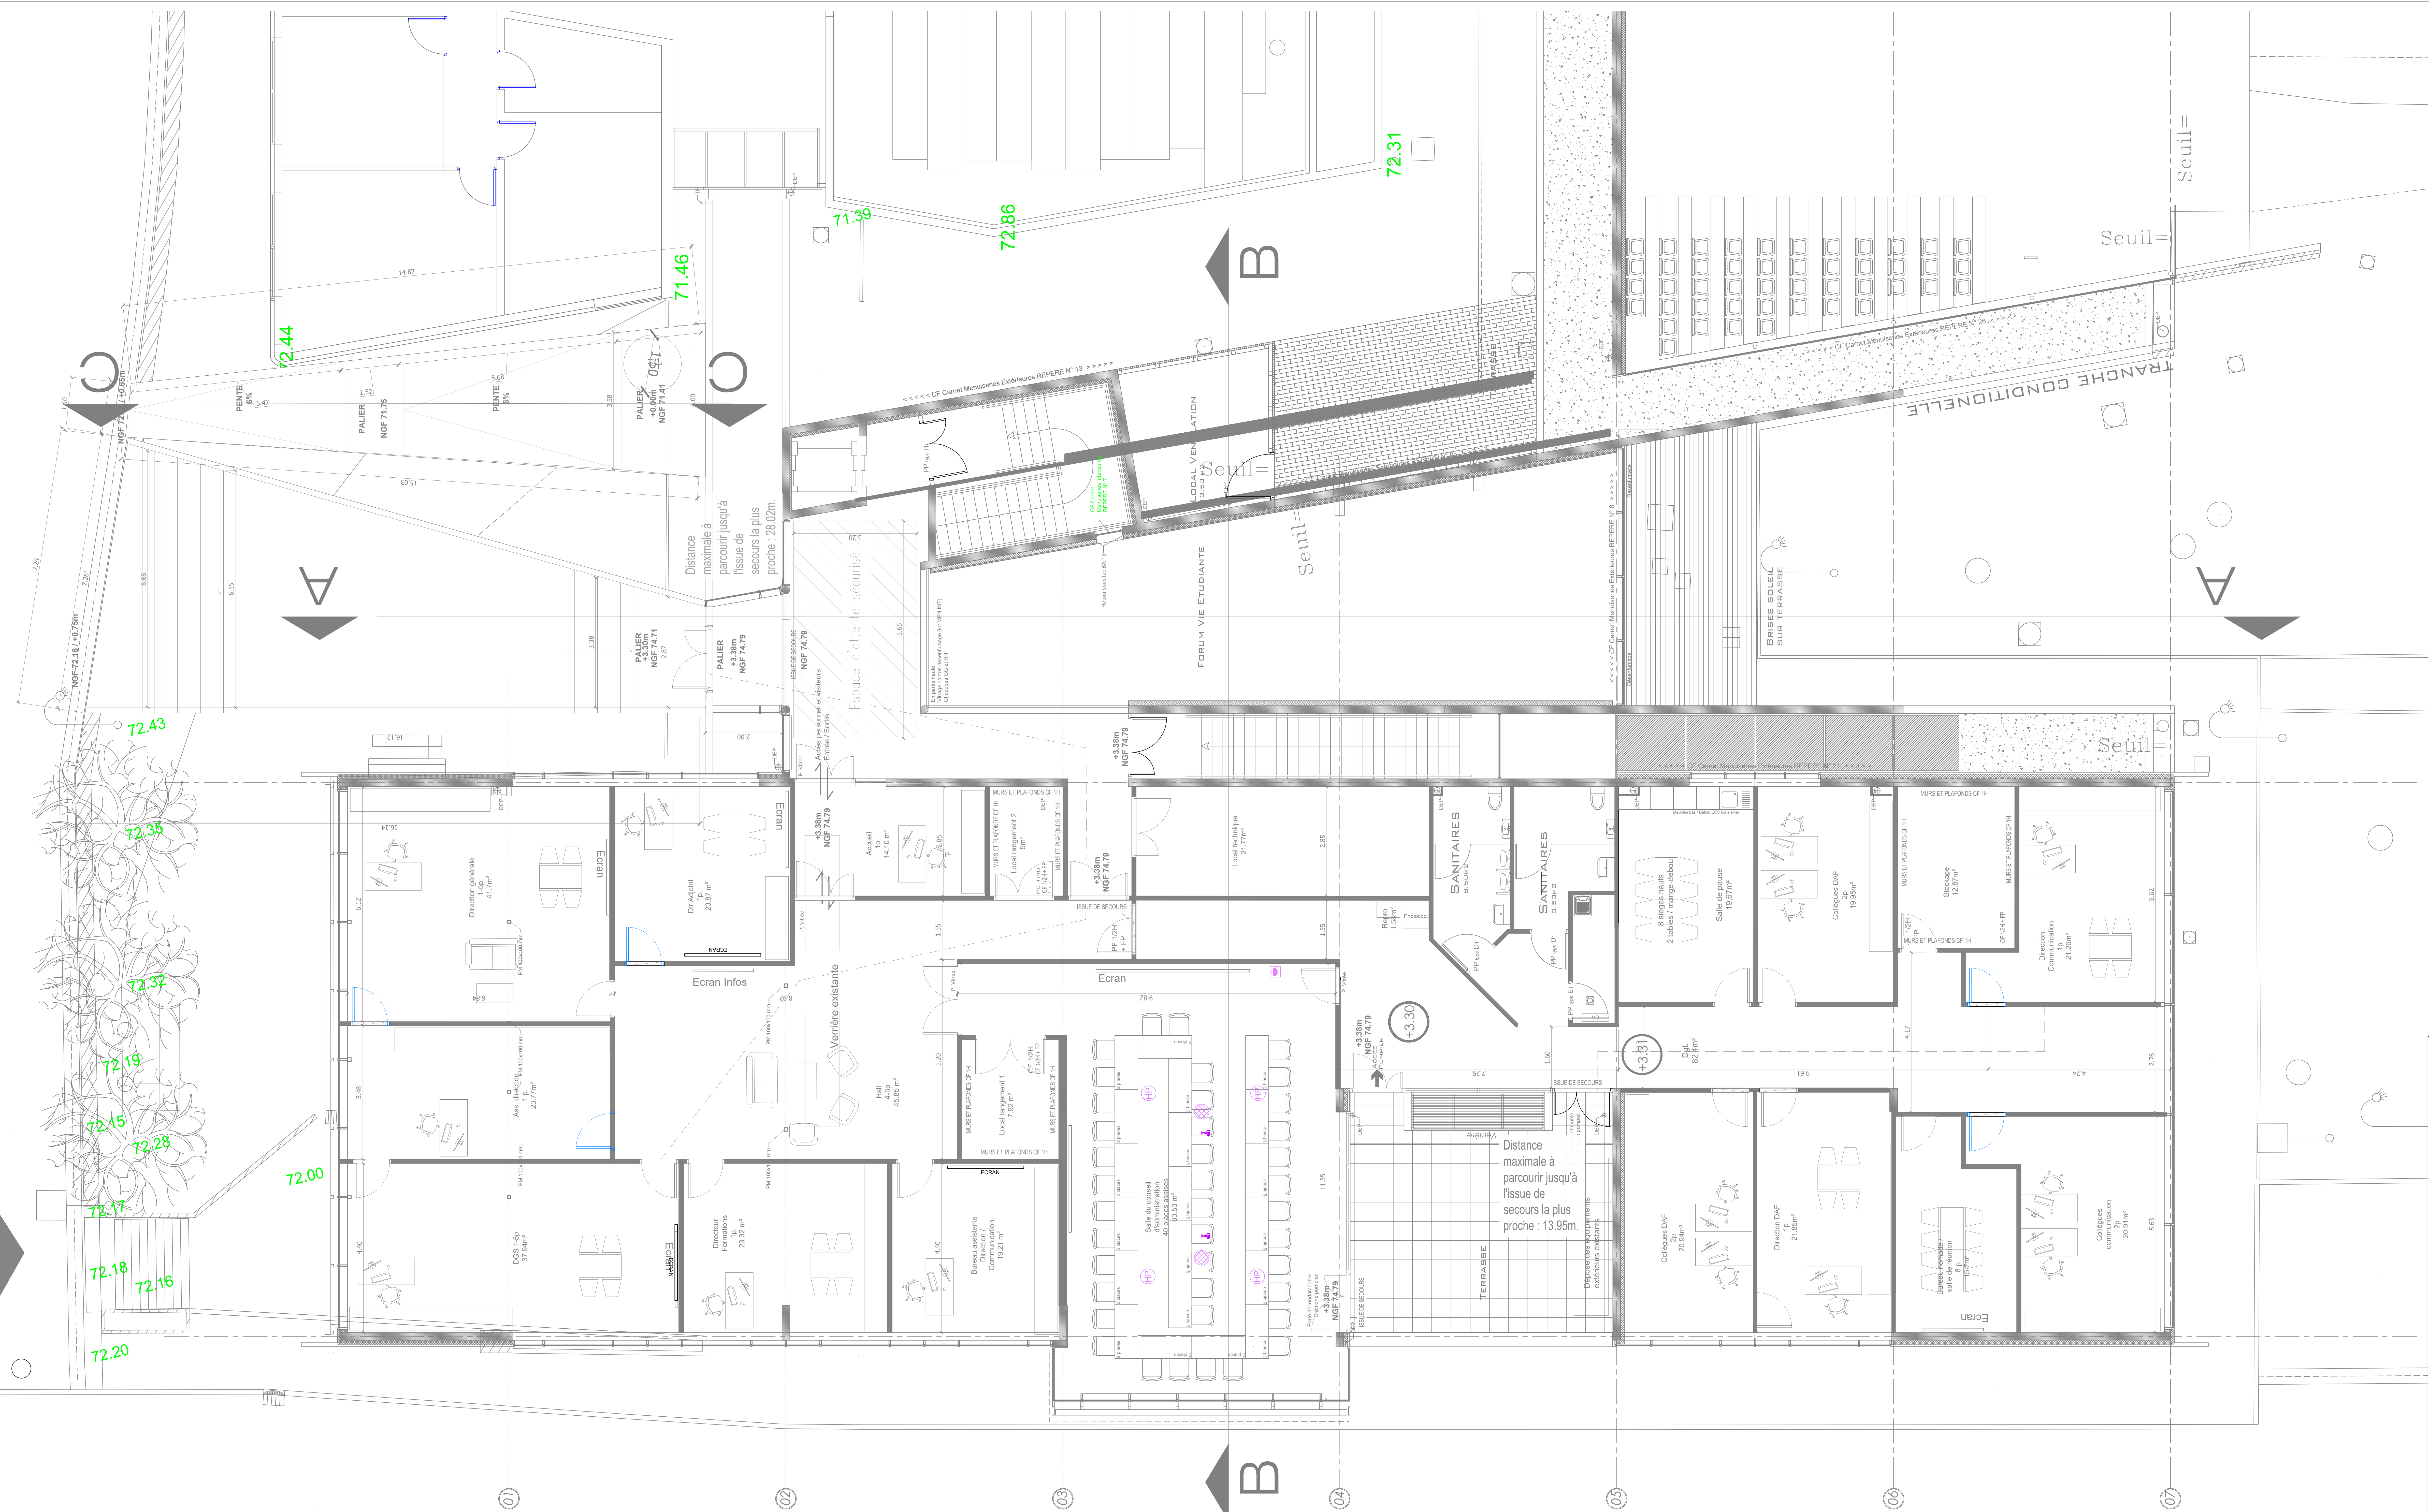

LEGENDES :

|  |                         |
|--|-------------------------|
|  | Haut parleur            |
|  | Micro                   |
|  | Caméra visio conférence |
|  | Prise HDMI              |

**Maitre d'Ouvrage**

UNIVERSITE POLYTECHNIQUE HAUTS-DE-FRANCE  
Bâtiment Claudin Lejeune 3  
Le Mont Houy,  
59313 Valenciennes Cedex 9  
Contact : Dorte GINGALI  
Courriel : Dorte.Gingali@uphf.fr  
Tél : 03 27 51 11 25

**Equipe de Maitrise d'Ouvrage**

**Maitre d'oeuvre**  
Mandatitaire : **ATW - Architectural & Technical Workshop**  
Agence Nord : 233 rue des Moillettes  
ZAC du Chevallement 59286 ROOST-WARENDIN  
Siège social : 73 cours Albert Thomas 69003 LYON  
Contact : Wilfrid TURCHET, Architecte DEPLONG  
Tél : 06 65 79 92 90 - Courriel : contact@atw.fr

**Maitre d'oeuvre**  
Collaborant  
TCE : **TW INGENIERIE**  
Siège social : 233 rue des Moillettes  
ZAC du Chevallement 59286, ROOST-WARENDIN  
Adresse commerciale sud-est : 73 Cours Albert Thomas, 69003 LYON  
Adresse commerciale Paris IDF : 54 rue Grenelle, 75002 PARIS  
Contact : M. Wilfrid TURCHET, Président  
Tél : 03 27 51 81 60 - Courriel : contact@tw-engineerie.com  
Site internet : www.tw-engineerie.com

**PRO**

**AMENAGEMENT DU BATIMENT CLAUDIN LEJEUNE 3  
DIRECTION DE L'INSA HAUTS DE FRANCE**

Adresse : Campus Mont Houy 59313, 59313 Valenciennes

**LOT 04 CFCO/FA/SSI**

**07. VIOSIOCONFERENCE - R+1 - ETAT PROJETE**

|                                        |                   |                                             |
|----------------------------------------|-------------------|---------------------------------------------|
| Ech : 1/50                             | N° de PLAN : 7    | Date de l'index A : 28/05/2026              |
| Destiné par : BB                       | Vérifié par : JHS | Approuvé par : WT                           |
| Affaire N° : DCM-116-2025 / MO-84-2025 | Format : A0       | Phase : ESQ_APS_APS_PC_IMO_ACT_VISA_DET_ADR |

| INDICE | DATE       | DESCRIPTION |
|--------|------------|-------------|
| B      | 24/05/2025 | Mise à jour |
| C      | 07/07/2025 | Mise à jour |
|        |            |             |
|        |            |             |
CE DOCUMENT EST LA PROPRIETE DE LA SOCIETE "XTW" IL NE PEUT ETRE COPIE OU COMMUNIQUE A DES TIERS SANS SON AUTORISATION