


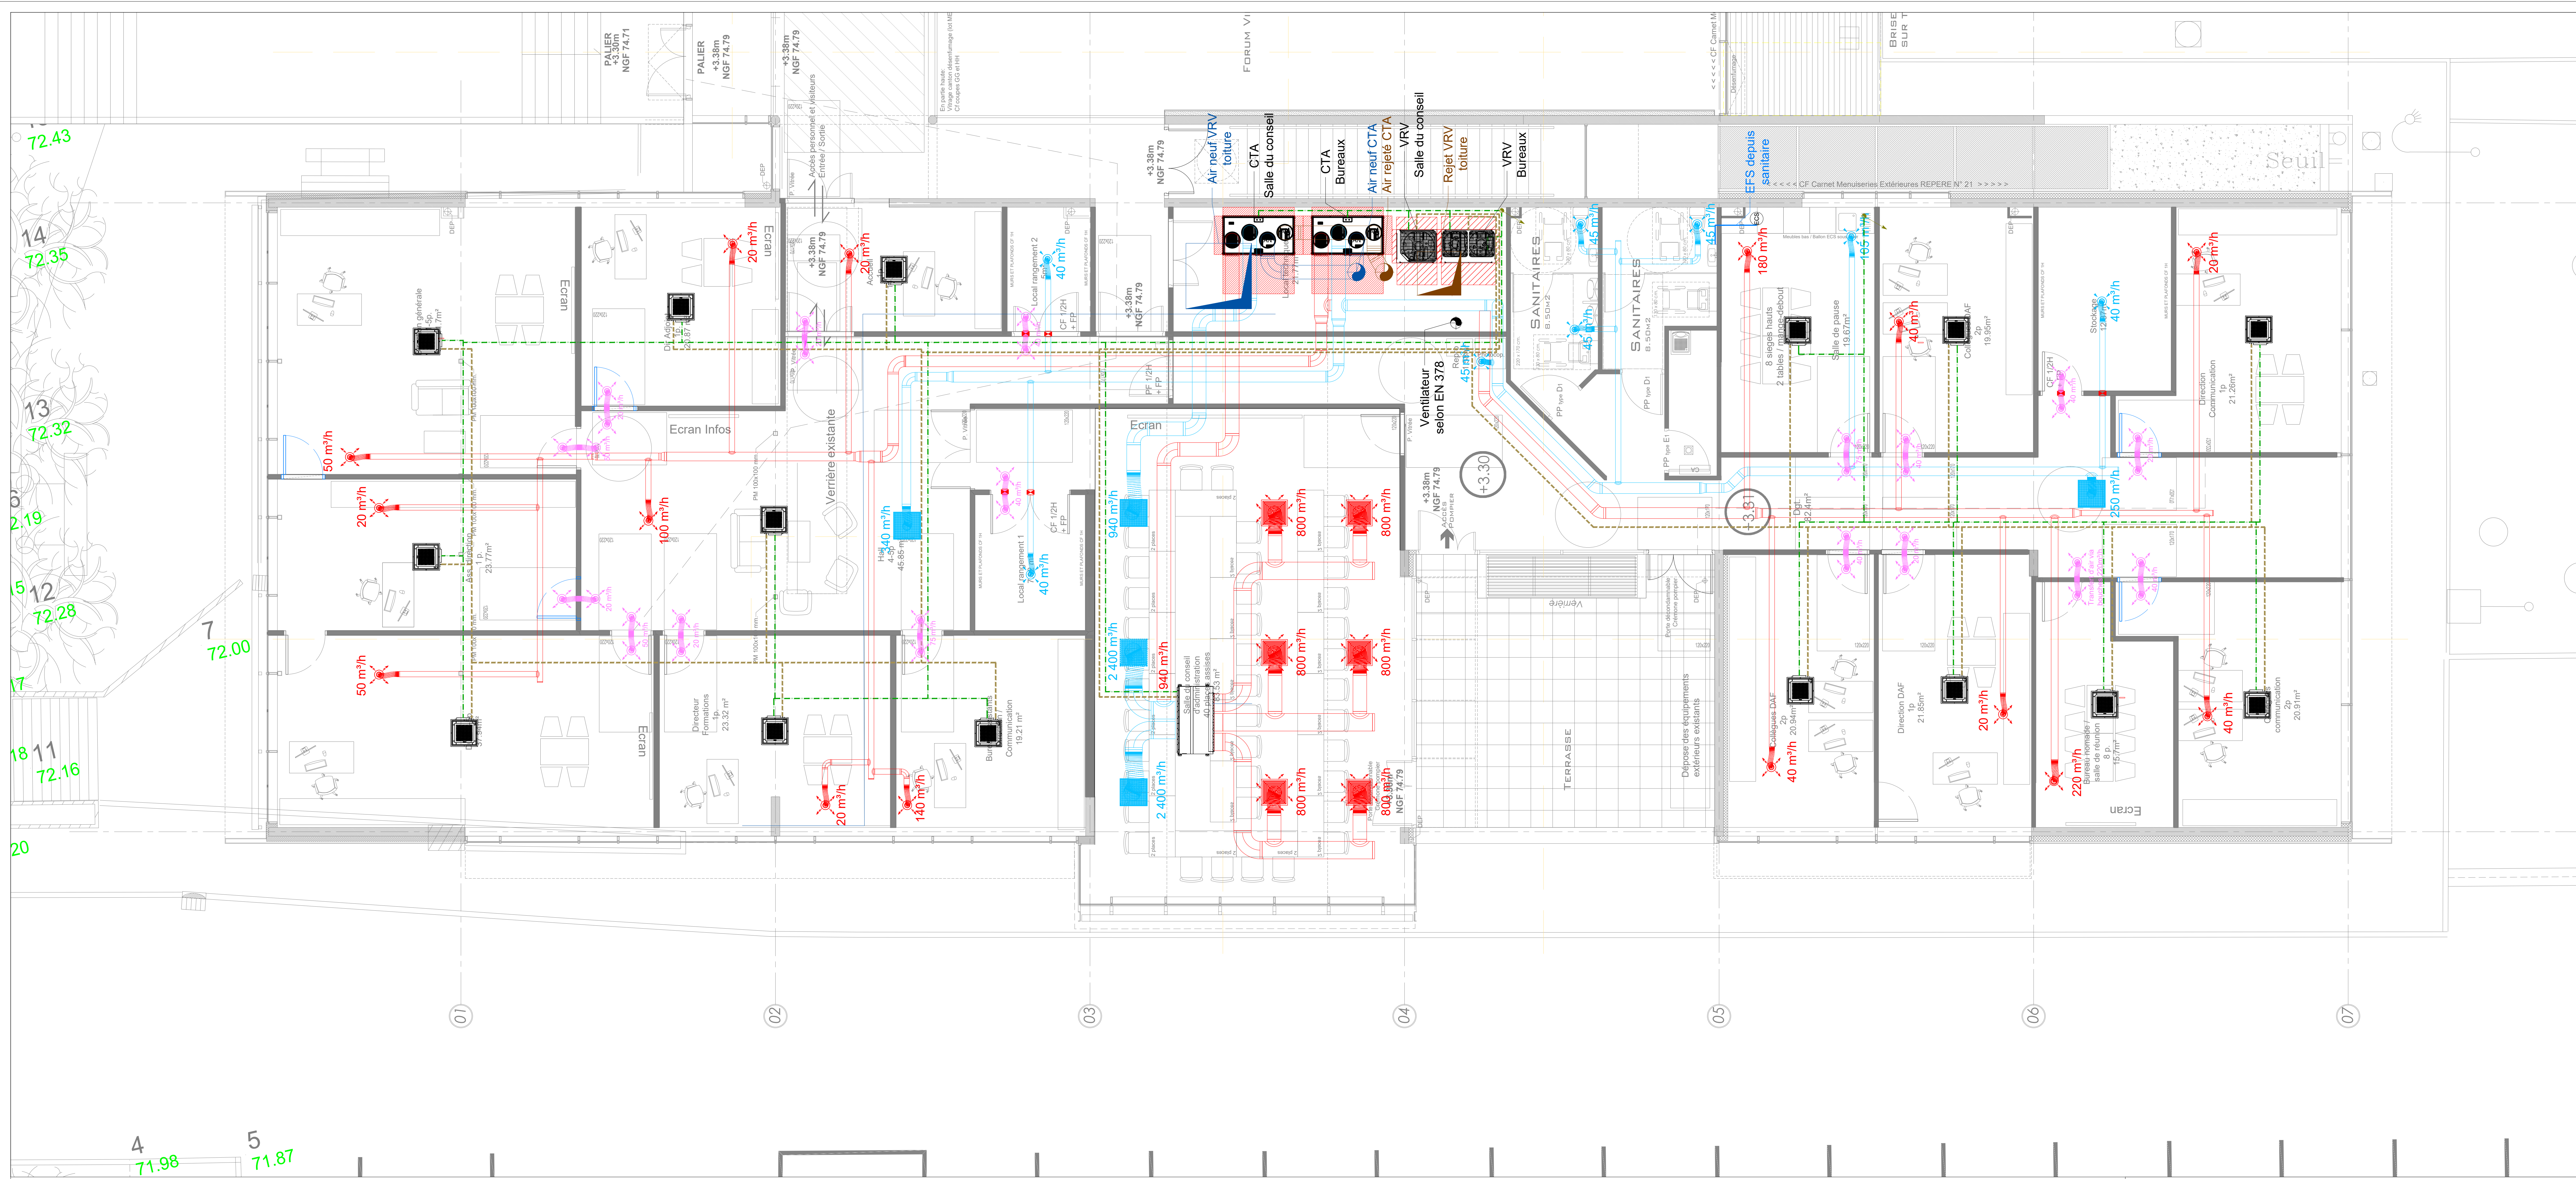

PLAN DE CVC - ETAT PROJETE - 1/50

LEGENDE

	Réseau Air Soufflé
	Réseau Air Repris
	Réseau Air Rejeté
	Réseau Air Neuf
	Bouche/Diffuseur de Soufflage
	Buse de Soufflage
	Bouche/Diffuseur d'Extraction
	Liaison Frigorifique
	Réseau Condensat
	Eau Froide Sanitaire
	Clapet coupe-feu
	Cassettes 3 tubes
	Transfert d'air via bouches

Maitre d'Ouvrage

UNIVERSITE POLYTECHNIQUE HAUTS-DE-FRANCE

Bâtiment Claudin Lejeune 3

Le Mont Houy,

59313 Valenciennes Cedex 9

Contact : Dante GINGALI

Courriel : Dante.Gingali@uphf.fr

Tel : 03 27 51 11 26

Maitre d'oeuvre

ATW - Architectural & Technical Workshop

Agence Nord : 233 rue des Molettes,

ZAC du Chevallement 59286 ROOST-WARENDIN

Siège social : 73 cours Albert Thomas 69003 LYON

Contact : Wilfrid TURCHET Architecte DEHMONP

Tel : 06 65 79 92 90 - Courriel : contact@atw.fr

Maitre d'oeuvre

TW INGENIERIE

Siège social : 233 rue des Molettes,

ZAC du Chevallement 59286 ROOST-WARENDIN

Adresse commerciale Paris IDF : 54 rue Greneta, 75002 PARIS

Contact : M. Wilfrid TURCHET, Président

Tel : 03 27 97 81 60 - Courriel : contact@tw-ingenierie.com

Site internet : www.tw-ingenierie.com

PRO

AMENAGEMENT DU BATIMENT CLAUDIN LEJEUNE 3

DIRECTION DE L'INSA HAUTS DE FRANCE

Adresse : Campus Mont Houy 59313, 59313 Valenciennes

PLAN DE CHAUFFAGE VENTILATION ET CLIMATISATION - RDC - ETAT PROJETE

Ech : 1/50

N° de PLAN : 1

Date de l'indice A : 26/05/2026

Dessiné par : VM

Vérifié par : JHS

Approuvé par : WT

Affaire N°: DCM-116-2025 / MO-84-2025

Format : A0

Phase : ESO_APS_APO_PC_PRO_ACT_VISA_DET_ACR

INDICE	DATE	DESCRIPTION
B	24/05/26	
C	07/07/26	

CE DOCUMENT EST LA PROPRIETE DE LA SOCIETE "ATW" IL NE PEUT ETRE COPIE OU COMMUNIQUE A DES TIERS SANS SON AUTORISATION